



Vlonderpad type I


Langsprofiel CC
schaal 1/50

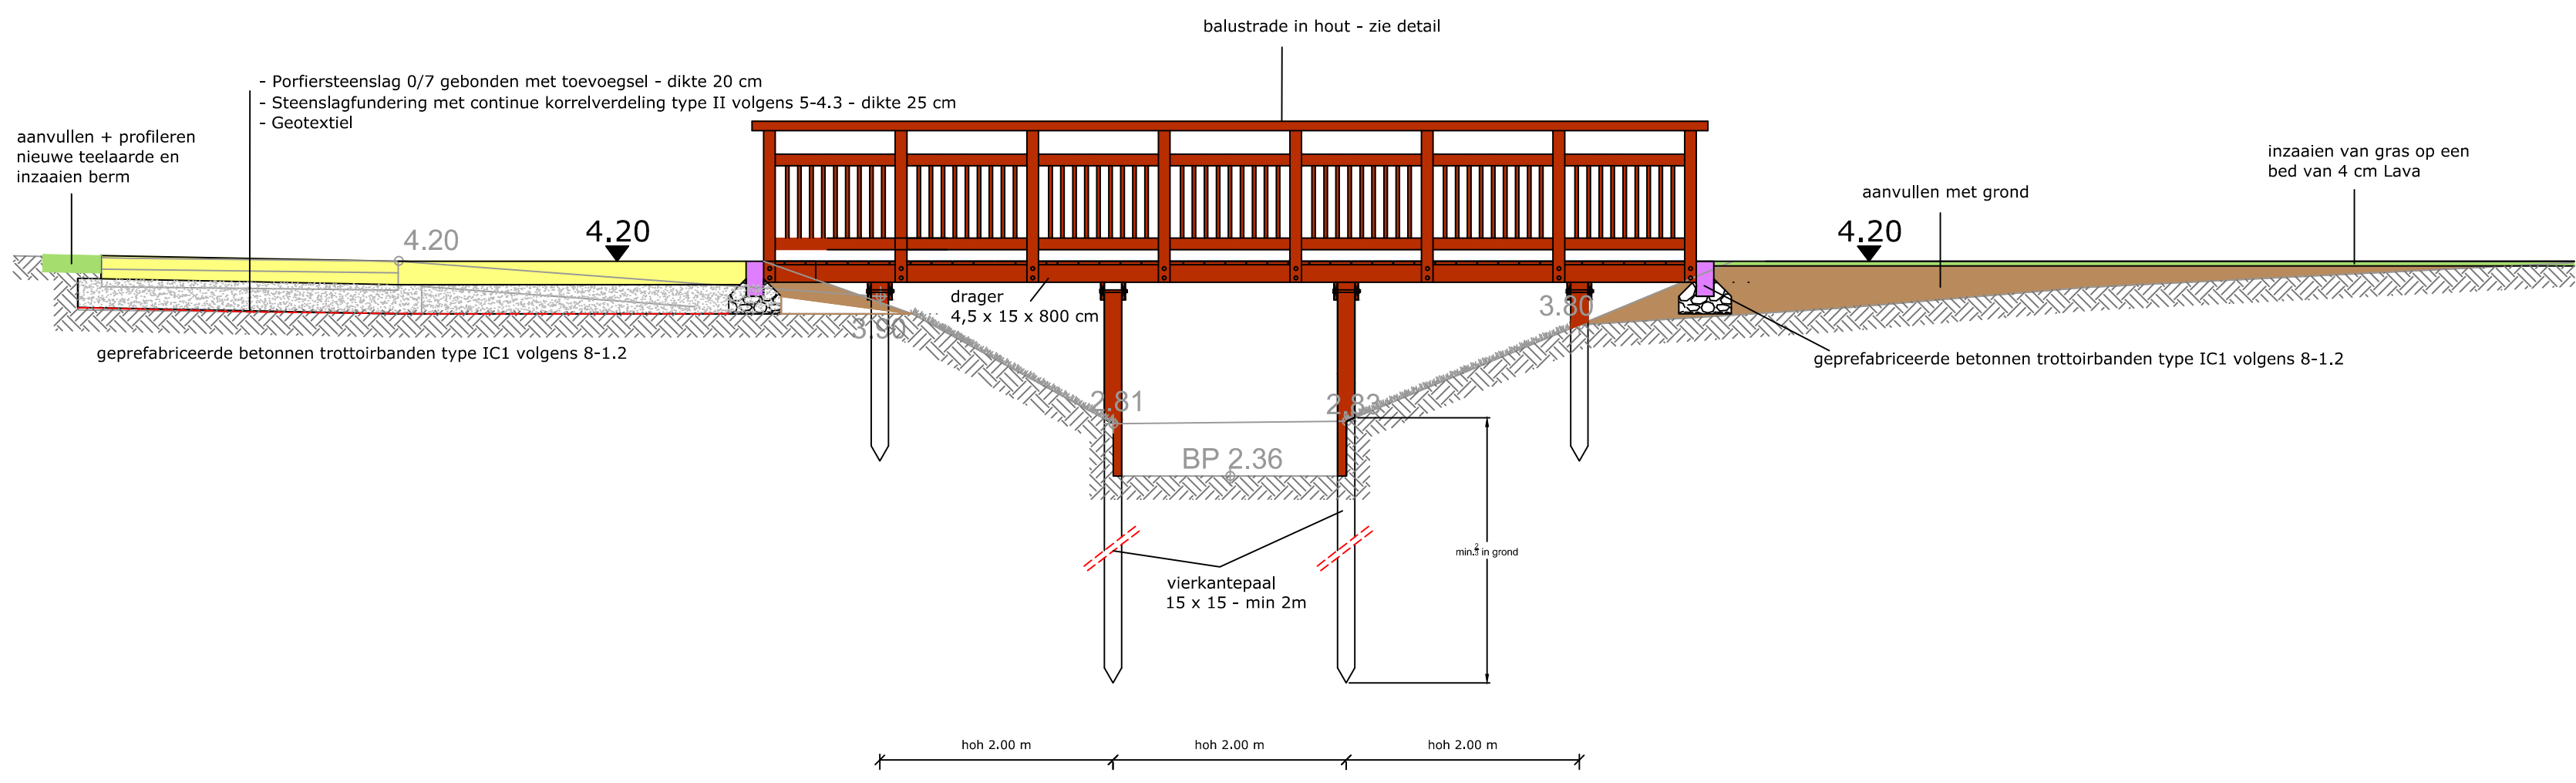


Bovenaanzicht
schaal 1/50

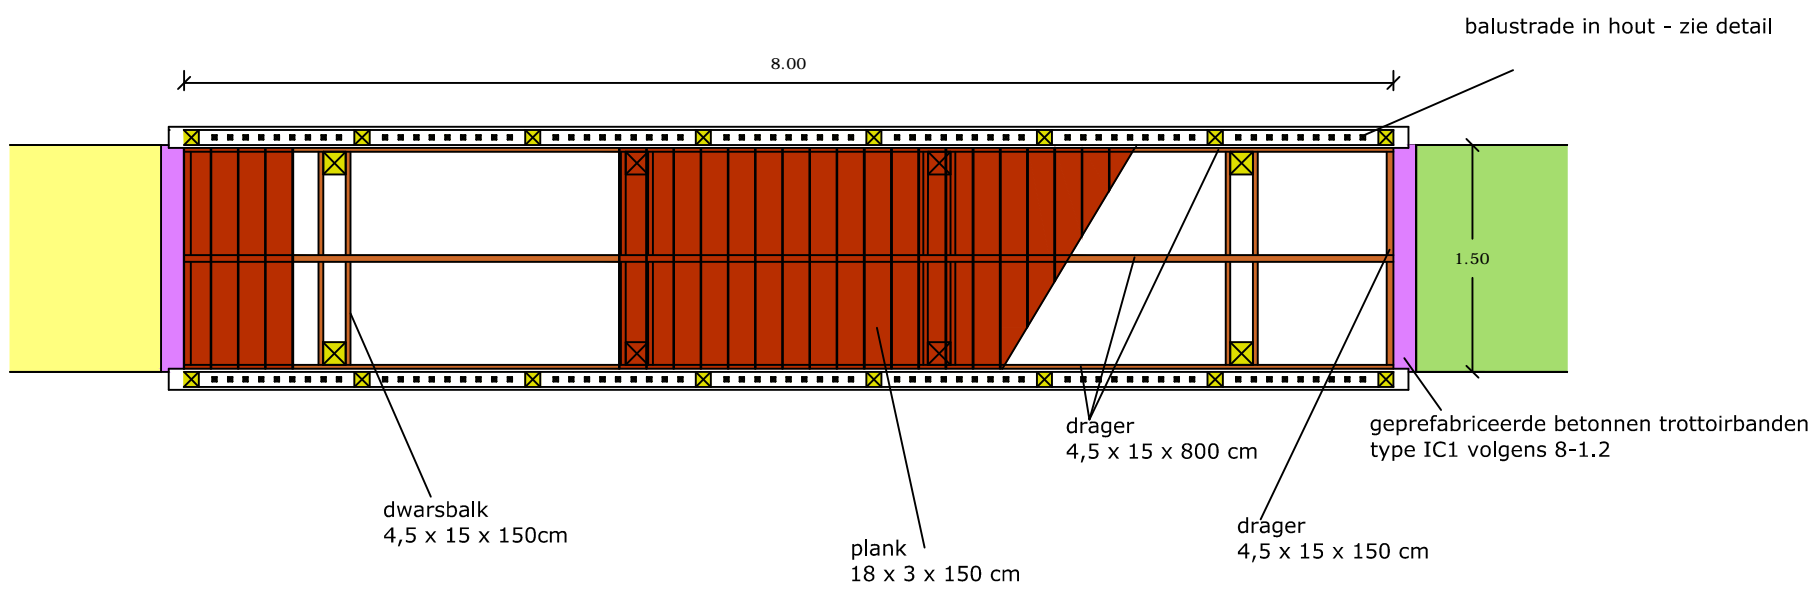

Detail ballustrade - vooraanzicht
schaal 1/20

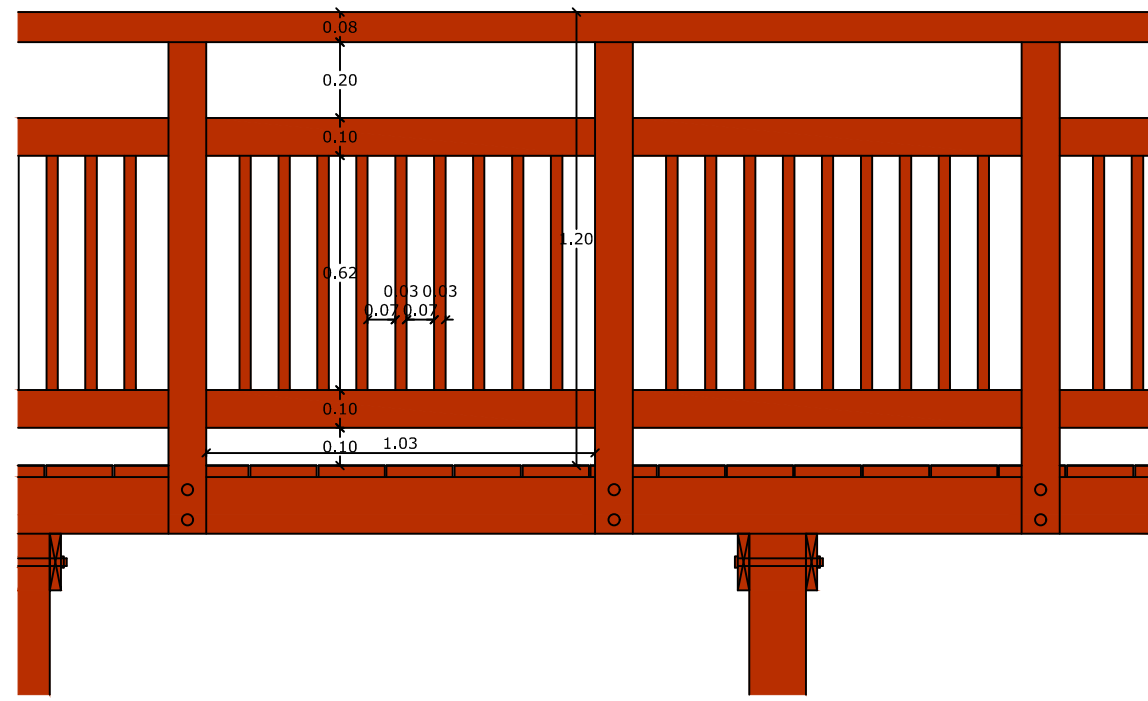

Detail ballustrade - dwarsnede
schaal 1/20

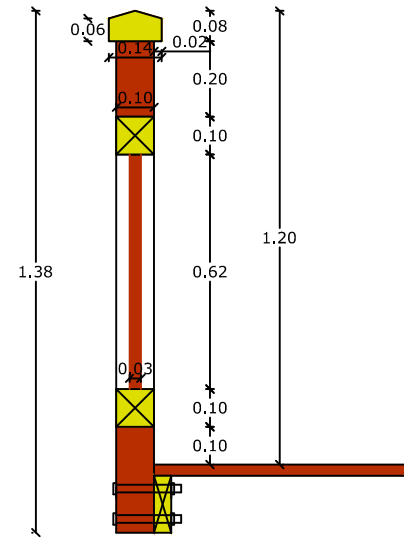

LEGENDE BESTAANDE TOESTAND

- bestaande boom
- bestaande weide-afsluiting
- noordpijl
- bestaande gebouwen
- bestaande struiken
- hoogtepeil bestaande toestand
- bestaand water
- bestaande muur
- perceelsgrens
- bestaande haag
- bestaande picknicktafel + bank
- bestaande bank
- bestaand infokiosk
- bestaand fietsenrek
- asfalt verharding
- ternair mengsel
- dolomietverharding
- betontegels
- betonstraatstenen
- steenslag verharding


LEGENDE ONTWERPEN TOESTAND

- Bestrating van in rijen te leggen kasseien
- Bestrating van in rijen te leggen platinen 14 x 20cm
- Boordsteen in platinen 14 x 20cm
- Boordsteen type IB
- Steenslaggazon
- lijnvormige elementen in cortenstaal
- Porfiersteenslag 0/7 gebonden met toevoegsel
- Porfiersteenslag 0/7
- Ongewapende cementbetonverharding
- Dolomiet
- Aanvullen met teelaarde en inzaaien
- Hoogtepeil ontworpen toestand
- Fietsbeugel
- Water- en elektriciteitsleiding - exacte plaats op aanduiden leidend ambtenaar
- Kabine/Kast Waterleiding - exacte plaats op aanduiden leidend ambtenaar
- Elek. Kabine - exacte plaats op aanduiden leidend ambtenaar





Vlonderpad type II

Langsprofiel EE
schaal 1/50

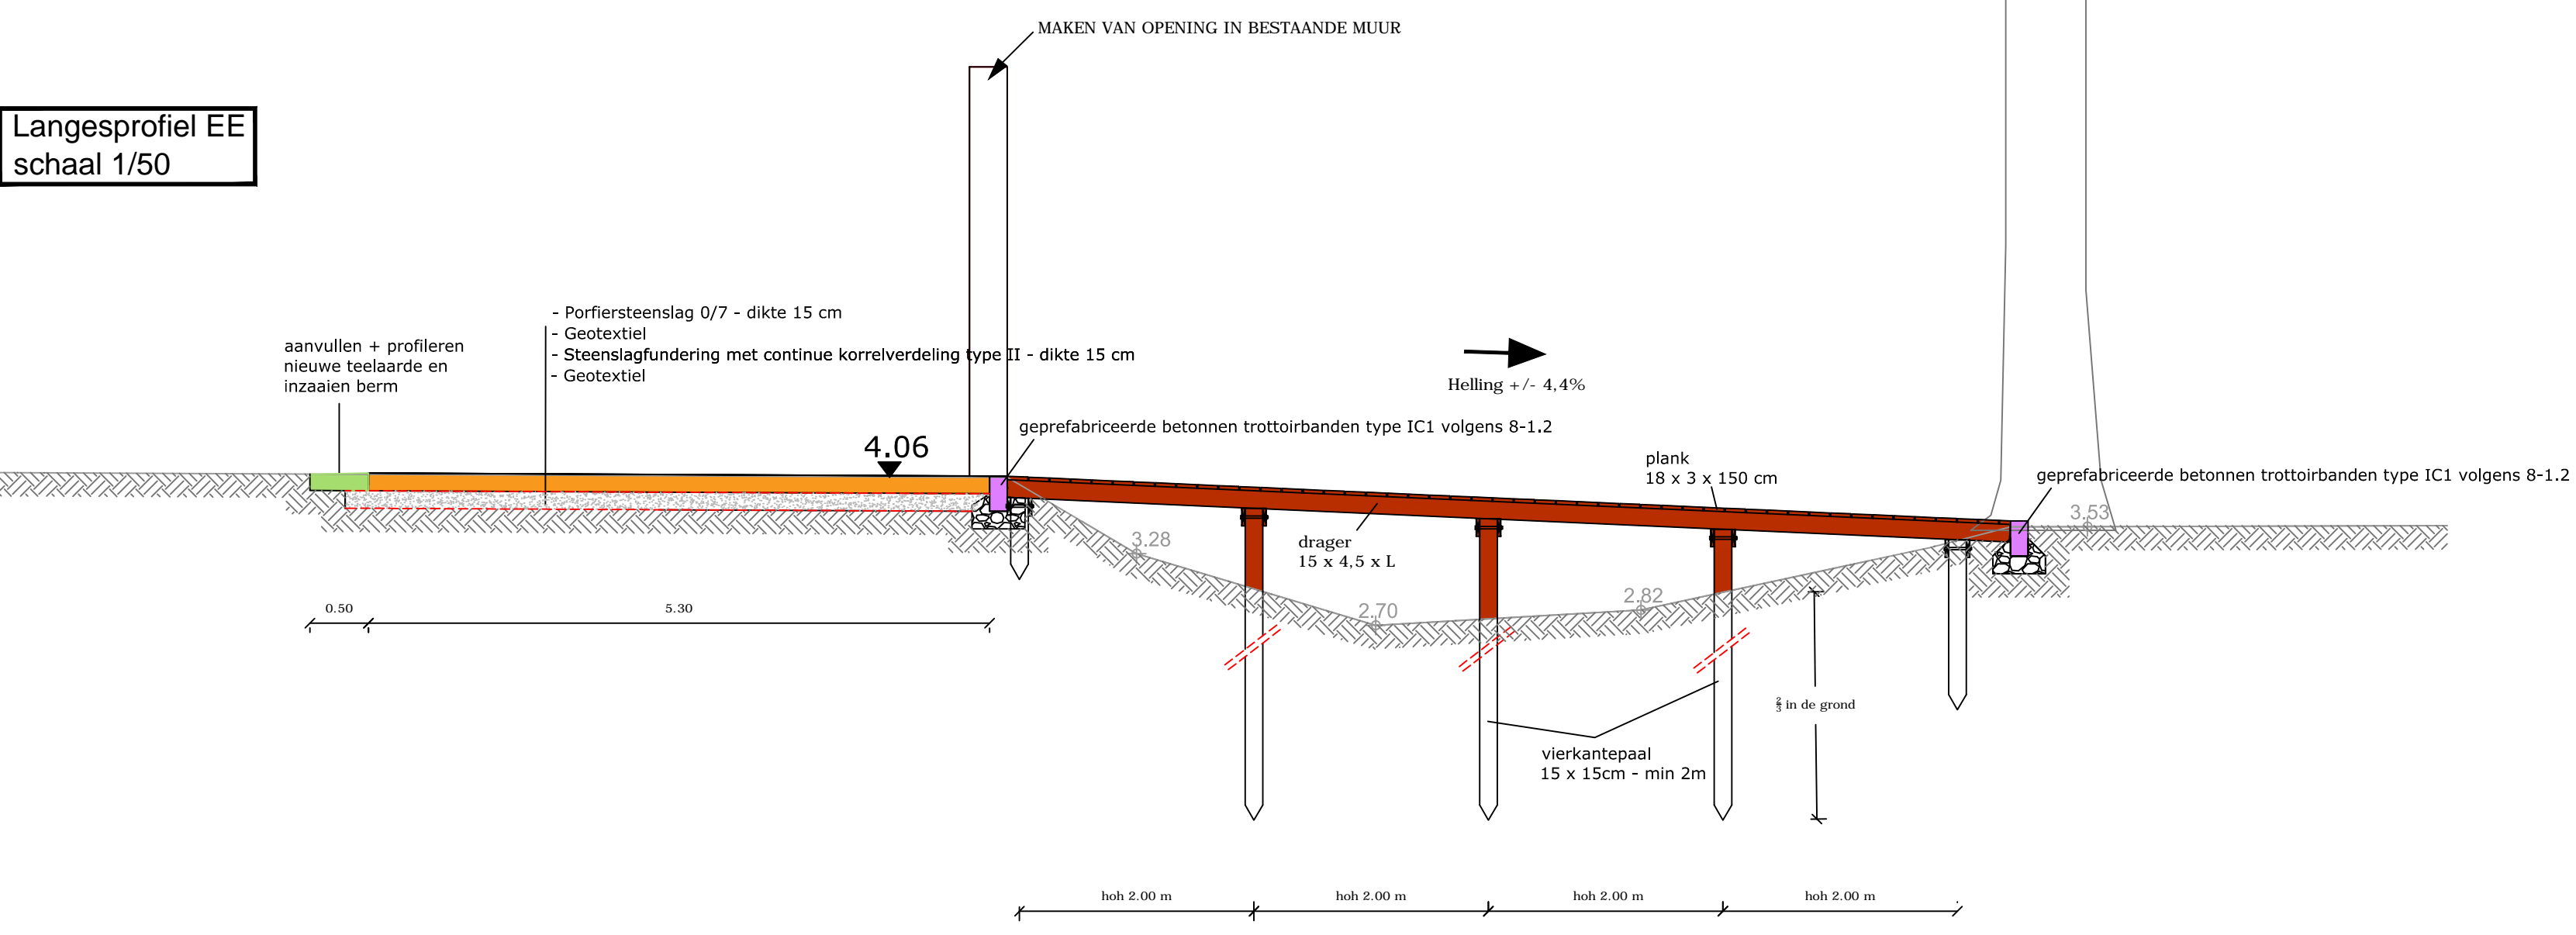

Bovenaanzicht
schaal 1/50

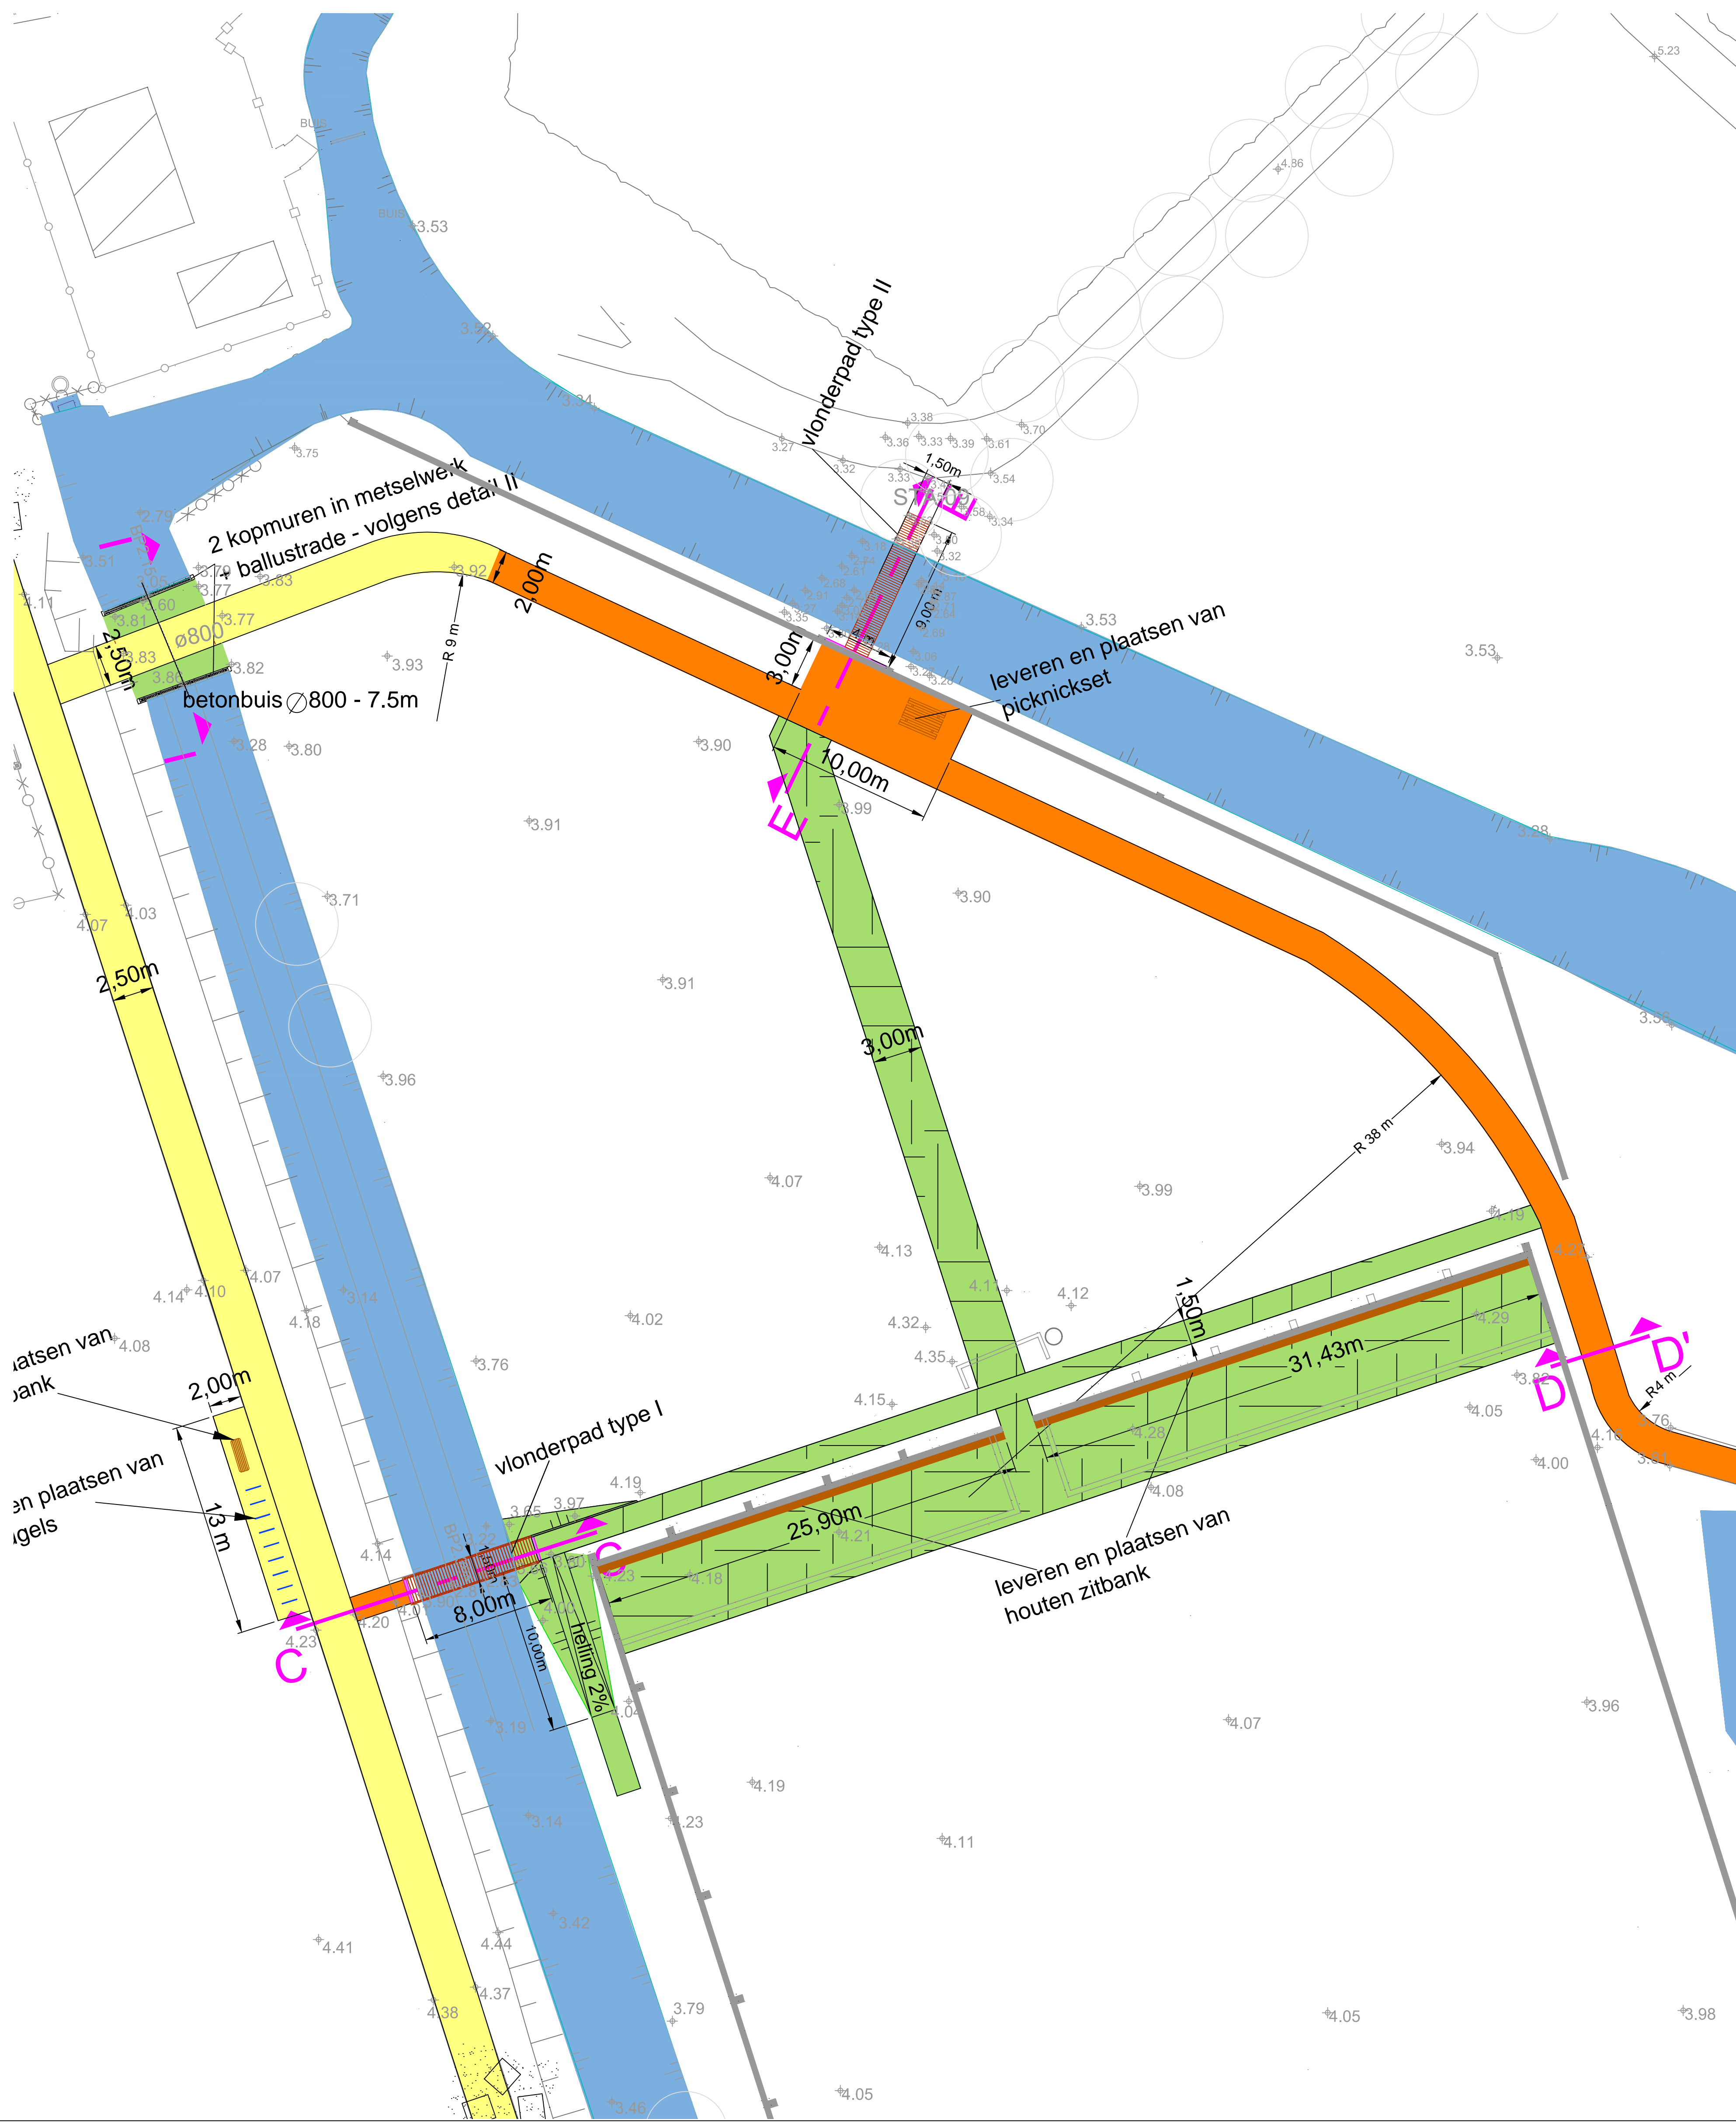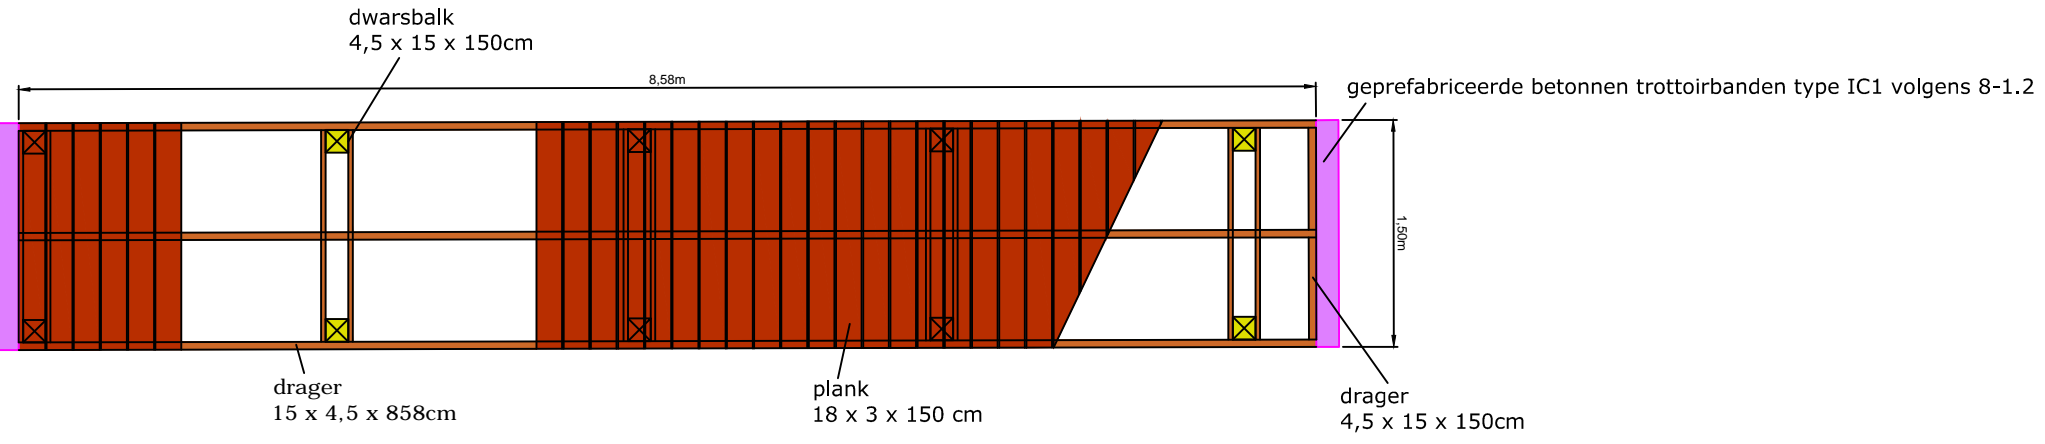

west-vlaanderen
de gedreven provincie

Provinciehoofd Bouw- en
Koning Leopold III-avenue 41
8000 Sint-Andries
Tel : 050 40 71 11
Fax: 050 40 71 01
murielle.decoo@west-vlaanderen.be

Bestek 11/2017

BRUGGE

Provinciedomein Fort van Beieren
Herinrichting en aanleg weginfrastructuur
ONTWERPEN TOESTAND
DETAIL VLONDERPADEN + BALLUSTRADE

Plan nr. 04.

planversie	datum	wijziging	tekstnaam
A	00/11/17	indienen omgevingsvergunning	AM
B			
C			
D			
Getekend door:		Opgeemaakt te Brugge.00/06/2018 De leidend ambtenaar	
Arminck Monbailu		Murielle Decoo	
Gezien en goedgekeurd door de provincieraad van West-Vlaanderen in zitting van provinciegriffier, De voorzitter,			
Geert ANTHIERENS		Eliane SPINCEMAILLE	
aantal plannen: 4	schaal: 1/200	dossiernr.: 0219/2015/001/WEG11	OMGEVINGSVERGUNNING