Typeprofiel FF
schaal 1/50

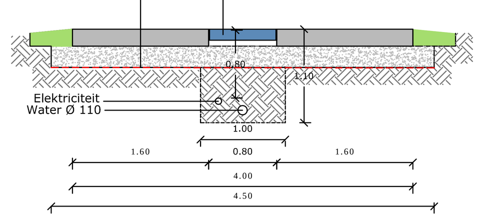

Typeprofiel GG
schaal 1/50

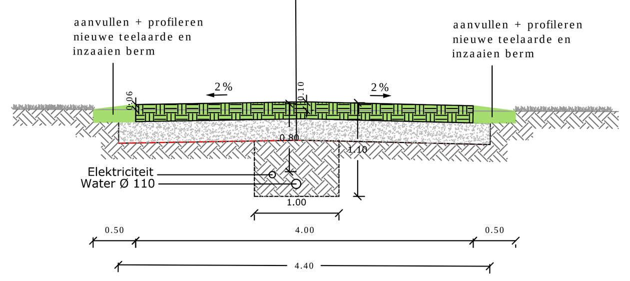

Typeprofiel HH
schaal 1/50

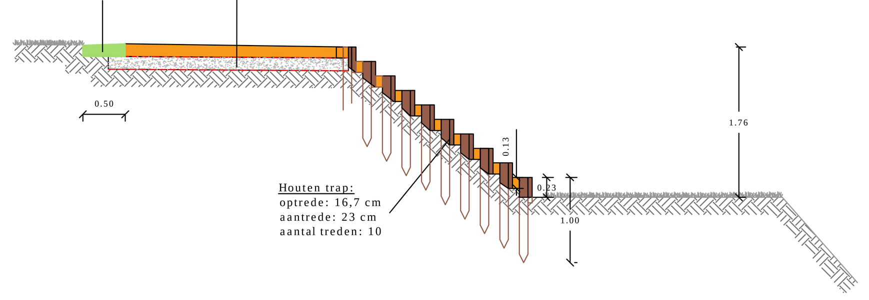

Detail trede - boven- en zijaanzicht
schaal 1/50

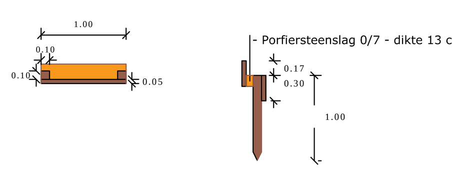

typeprofiel HH'
schaal 1/50

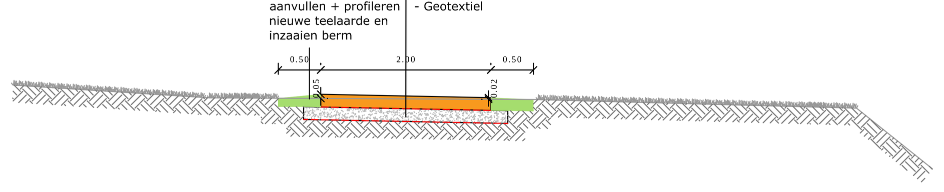

LEGENDE BESTAANDE TOESTAND

- bestaande boom
- bestaande weide-afsluiting
- noordpijl
- bestaande gebouwen
- bestaande struiken
- hoogtepeil bestaande toestand (6.45)
- bestaand water
- bestaande muur
- perceelsgrens
- bestaande haag
- bestaande picknicktafel + bank
- bestaande bank
- bestaand infokiosk (infobord)
- bestaand fietsenrek
- asfalt verharding
- ternair mengsel
- dolomietverharding
- betontegels
- betonstraatstenen
- steenslag verharding

LEGENDE ONTWORPEN TOESTAND

- Bestrating van in rijen te leggen kasseien
- Bestrating van in rijen te leggen platines 14 x 20cm
- Boordsteen in platines 14 x 20cm
- Boordsteen type IB
- Steenslaggazon
- lijnvormige elementen in cortenstaal
- Porfiersteenslag 0/7 gebonden met toevoegsel
- Porfiersteenslag 0/7
- Ongewapende cementbetonverharding
- Dolomiet
- Aanvullen met teelaarde en inzaaien
- 0.00 Hoogtepeil ontworpen toestand
- Fietsbeugel
- Water- en elektriciteitsleiding - exacte plaats op aanduiden leidend ambtenaar
- W Kabine/Kast Waterleiding - exacte plaats op aanduiden leidend ambtenaar
- E Elek. Kabine - exacte plaats op aanduiden leidend ambtenaar
- Luifel

west-vlaanderen
de gedreven provincie

mobiliteit

Provinciehuis Boeverbos
Koning Leopold III-laan 41
8200 Sint-Andries

tel : 050 40 71 11
fax: 050 40 71 01
murielle.decoo@west-vlaanderen.be

Bestek 11/2017

BRUGGE
Provinciedomein Fort van Beieren
Herinrichting en aanleg weginfrastructuur

ONTWORPEN TOESTAND
GRONDPLAN
DEEL 2 - HOEVE

Plan nr. 03.

planversie	datum	wijziging	tekenaar
A	00/11/17	indienen omgevingsvergunning	AM
B			
C			
D			

Getekend door: Annick Monbaliu

Opgemaakt te Brugge, **00/06/2018**
De leidend ambtenaar
Murielle Decoo

Gezien en goedgekeurd door de provincieraad van West-Vlaanderen in zitting van

De provinciegriffier, Geert ANTHIERENS

De voorzitter, Eliane SPINCEMAILLE

aantal plans: 4	schaal: 1/500	dossiernr. : **0219/2015/001/WEG11**	**ONTWERP**