


WIELSBEKE
1e Afd./ Wielsbeke
Sectie C, nr. 133P5
Kastanjestraat

VERKAVELINGSAANVRAAG


Ontworpen toestand

DETAIL UITBREIDING WEG thv CABINE schaal 1/250

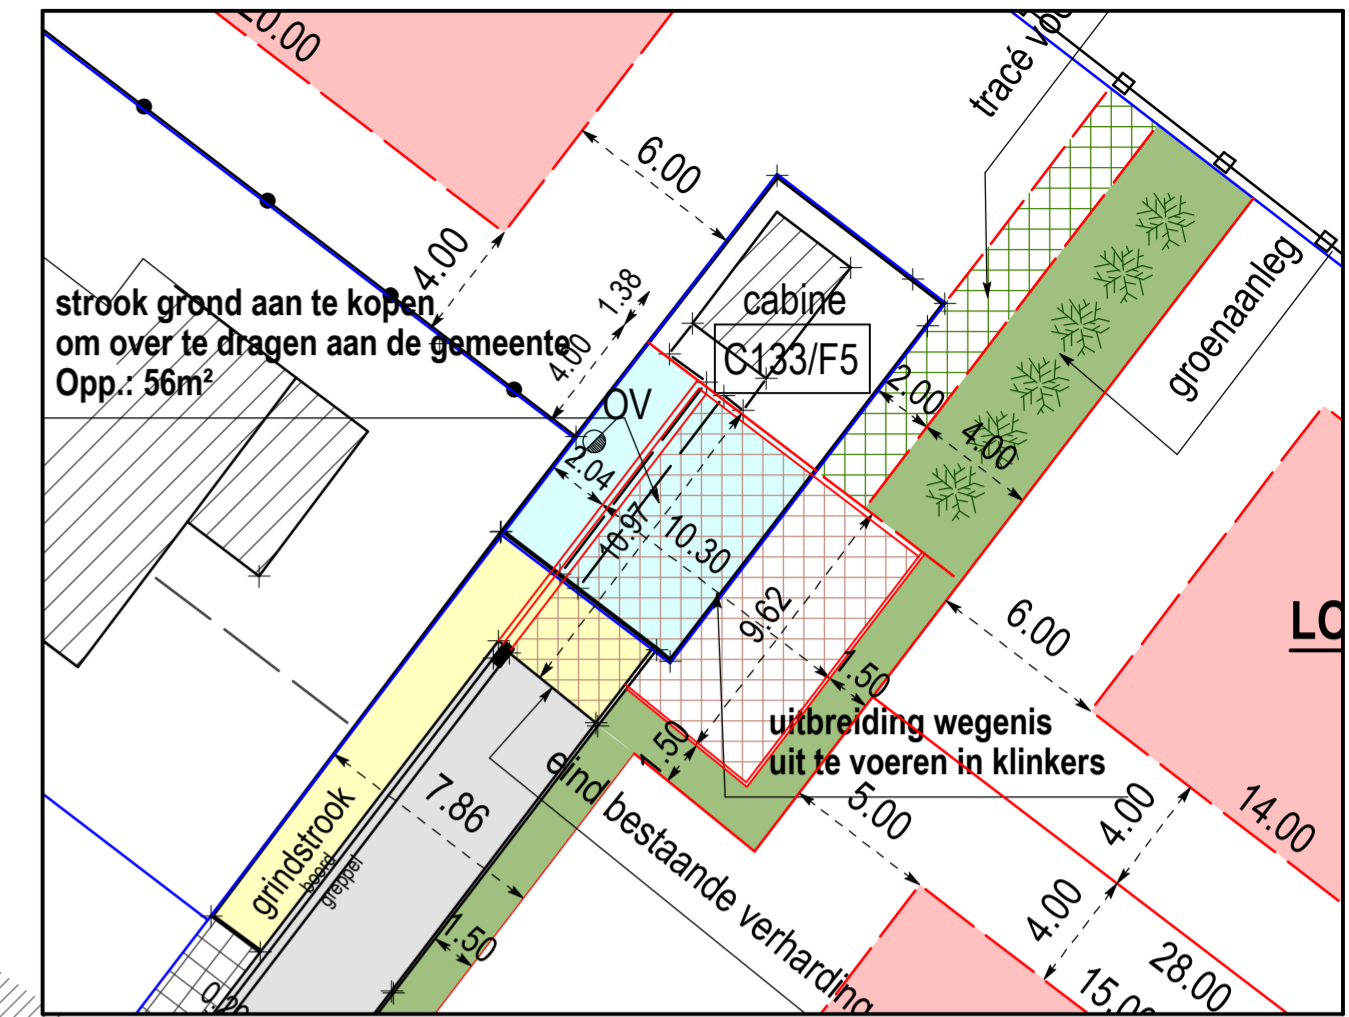

LEGENDE

- 10.987 10.946 Hoogtepunt - dorpelhoogte
- Elektriciteits- en verlichtingspaal
- Bestaande paal
- Afsluitingen
- Wegverharding KWS - beton
- Bestaande bebouwing
- Bestaande perceelsgrens
- Maximaal bebouwbare oppervlakte gelijkvloers - verdieping
- Kadastrale grens en nummer
- Inspectieput
- Openbare verlichting
- Hydrant
- oprit
- bestaande groenstrook (wegberm)
- grindstrook
- ontworpen groen
- verharding grasdallen
- uitbreiding wegnis
- ontwerp

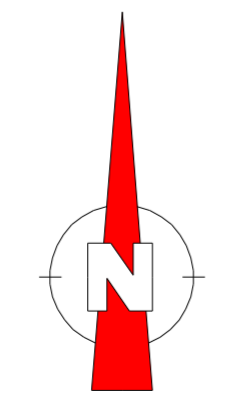

SCHAAL 1/500

LANDMEET EN EXPERTISE BUREAU
 WARNEZ
 Statiestraat 29
 8720 Dentergem
 0475 / 91 40 45

 Dentergem, 10/12/2018

 vr ARS METIENDI bvba
 io Katrien Warnez
 Landmeter
 LAN040553

Alle maten en oppervlakten zijn bij benadering gegeven.
Dit plan niet hechten aan een notariële verkoopakte of ernaar verwijzen als metingsplan.
 Een latere meting en afpaling zal de juiste oppervlakte van de loten bepalen.

