


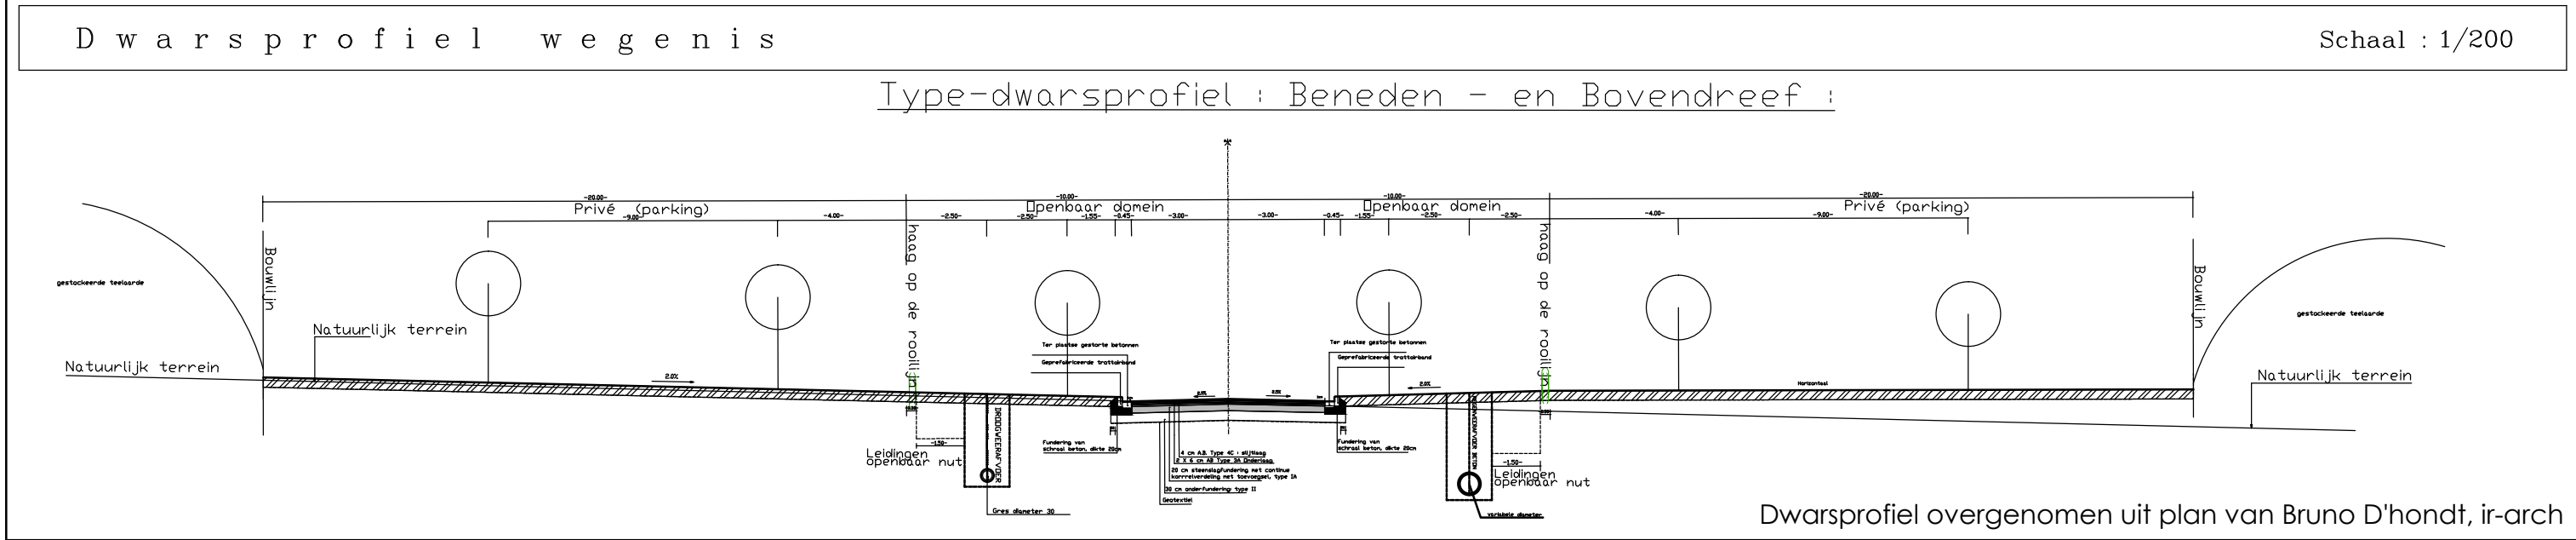

PRECAD
referentienummer:
XXXX-XXXX

PROVINCIE WEST-VLAANDEREN

Stad HARELBEKE

2^e Afdeling, Sectie C

deel nummers: 645, 647, 649^a & 648^c

O P M E T I N G S P L A N

Oppervlakte : 01ha 70a 22ca

Luc & Barbara Callens
Landschetspecialisten


Collens en Vandermeersch bvba
Min. Liebaertlaan 29 - 8500 Kortrijk
Tel. 056 20 38 78 • Fax 056 20 20 44
www.luc-callens.be • topo@luc-callens.be
LAN 040289 - LAN 111480

Opgemaakt te Kortrijk : 6 oktober 2016

Plannummer : BF.K.162.16

Dossiernummer : L16033-EVOLIS

Schalen : 1/200 1/500 1/2.500 1/10.000

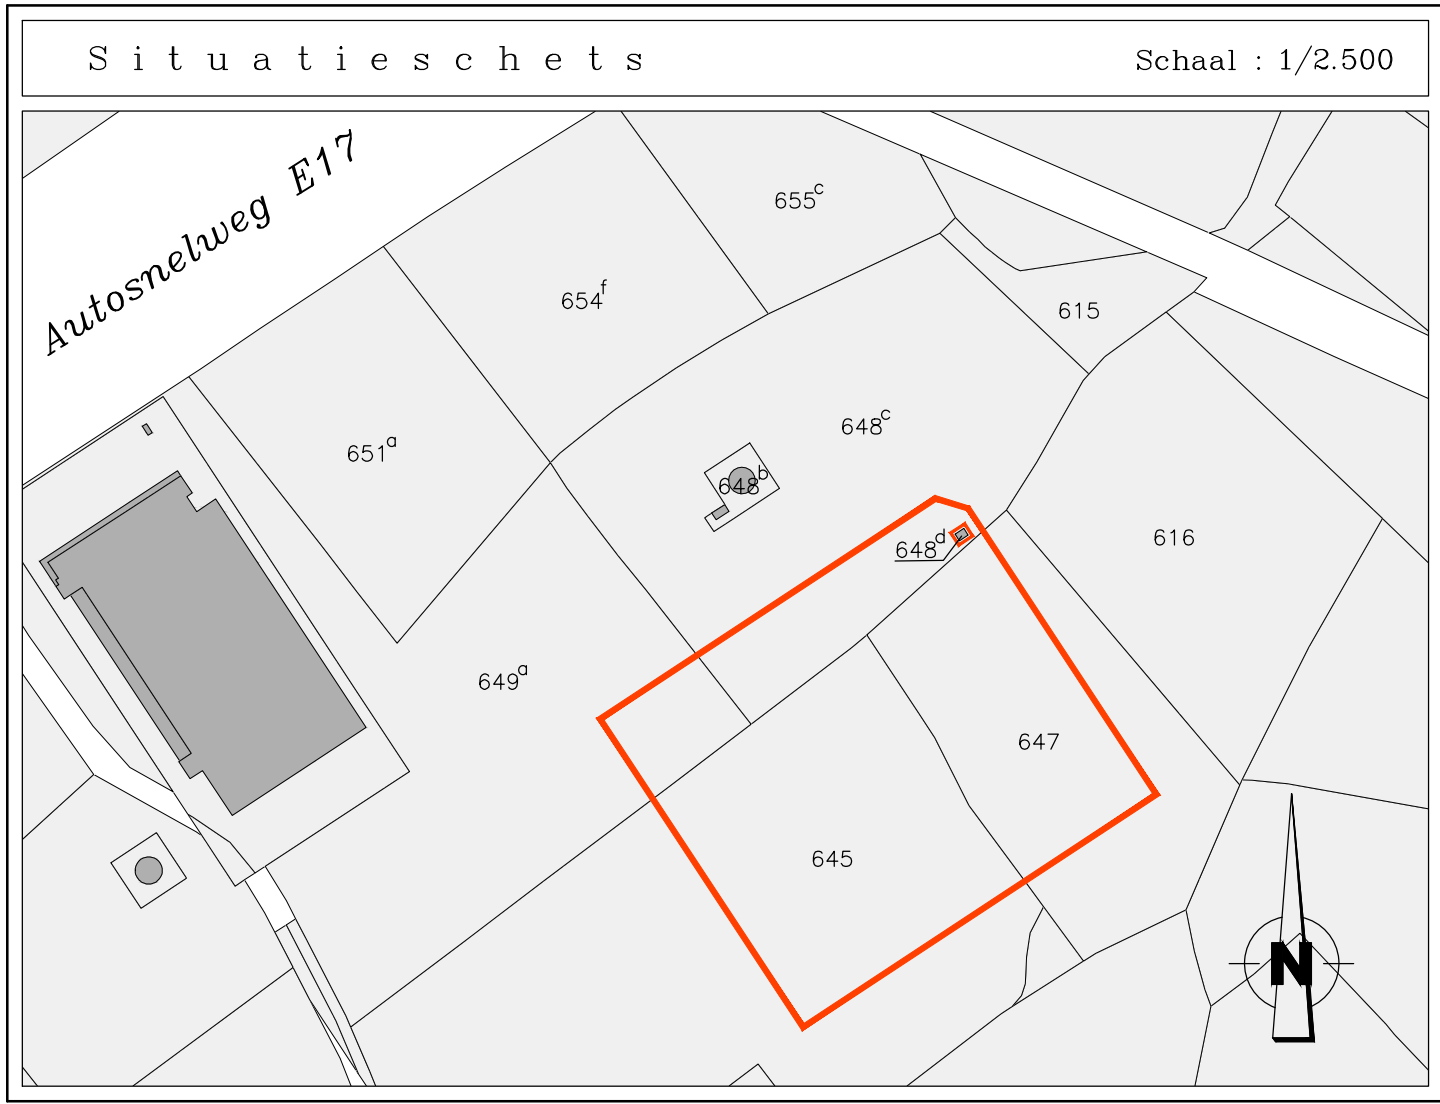

Legende

- paal verlichting
- boom klein: omtrek ≤ 0.5m
- deksel inspectieput
- waterslikker
- haag
- kast elektriciteit
- deksel brandkraan
- gracht/talud
- aslijn
- kadastergrens
- NP
- nieuwe paal
- gebouw
- gemeentegrens

Coördinatenlijst		
Lambert72-coördinaten		
Puntnr.	X	Y
1	75639.5594	168561.0801
2	75650.4691	168557.7085
3	75712.6383	168463.1238
4	75595.6181	168386.2714
5	75528.6082	168488.2208
6	75636.5502	168559.1040
7	75646.9140	168558.8072
8	75650.4622	168553.4040
9	75643.3460	168548.7554
10	75644.6736	168549.6226
11	75647.2703	168545.6474
12	75651.8617	168548.6464
13	75649.2646	168552.6226

N.B. Alle hoekpunten zijn weergegeven in Lambert72 coördinaten en hebben een hoogte volgens de tweede algemene waterpassing.

Ze worden bijgehouden op harde schijf, en kunnen steeds ten kantore van de landmeter geraadpleegd worden

