



RAPPORT 719

Archeologienota

Bocholt, Molenstraat Bouw van lokalen en omgevingsaanleg

Bijlagen

Hanne De Langhe & Petra Driesen
Maart 2019



BIJLAGEN

Bijlage 1: Periodentabel A4

Bijlage 2: Kadasterplan

Bijlage 3: Afbeeldingenlijst

Bijlage 4: Inplantingsplan, snedes

Bijlage 5: Grondplan, funderings-en rioleringsplan, terreindoorsnede


Bijlage 6: Overzichtsplan aanwezige nutsleidingen op bestaande toestand (BT)

Bijlage 7: Boorplan op bestaande toestand (BT)

Bijlage 8: Boorplan op ontworpen toestand (OT)

Bijlage 9: Sleuvenplan op bestaande toestand (BT)


Bijlage 10: Sleuvenplan op ontworpen toestand (OT)

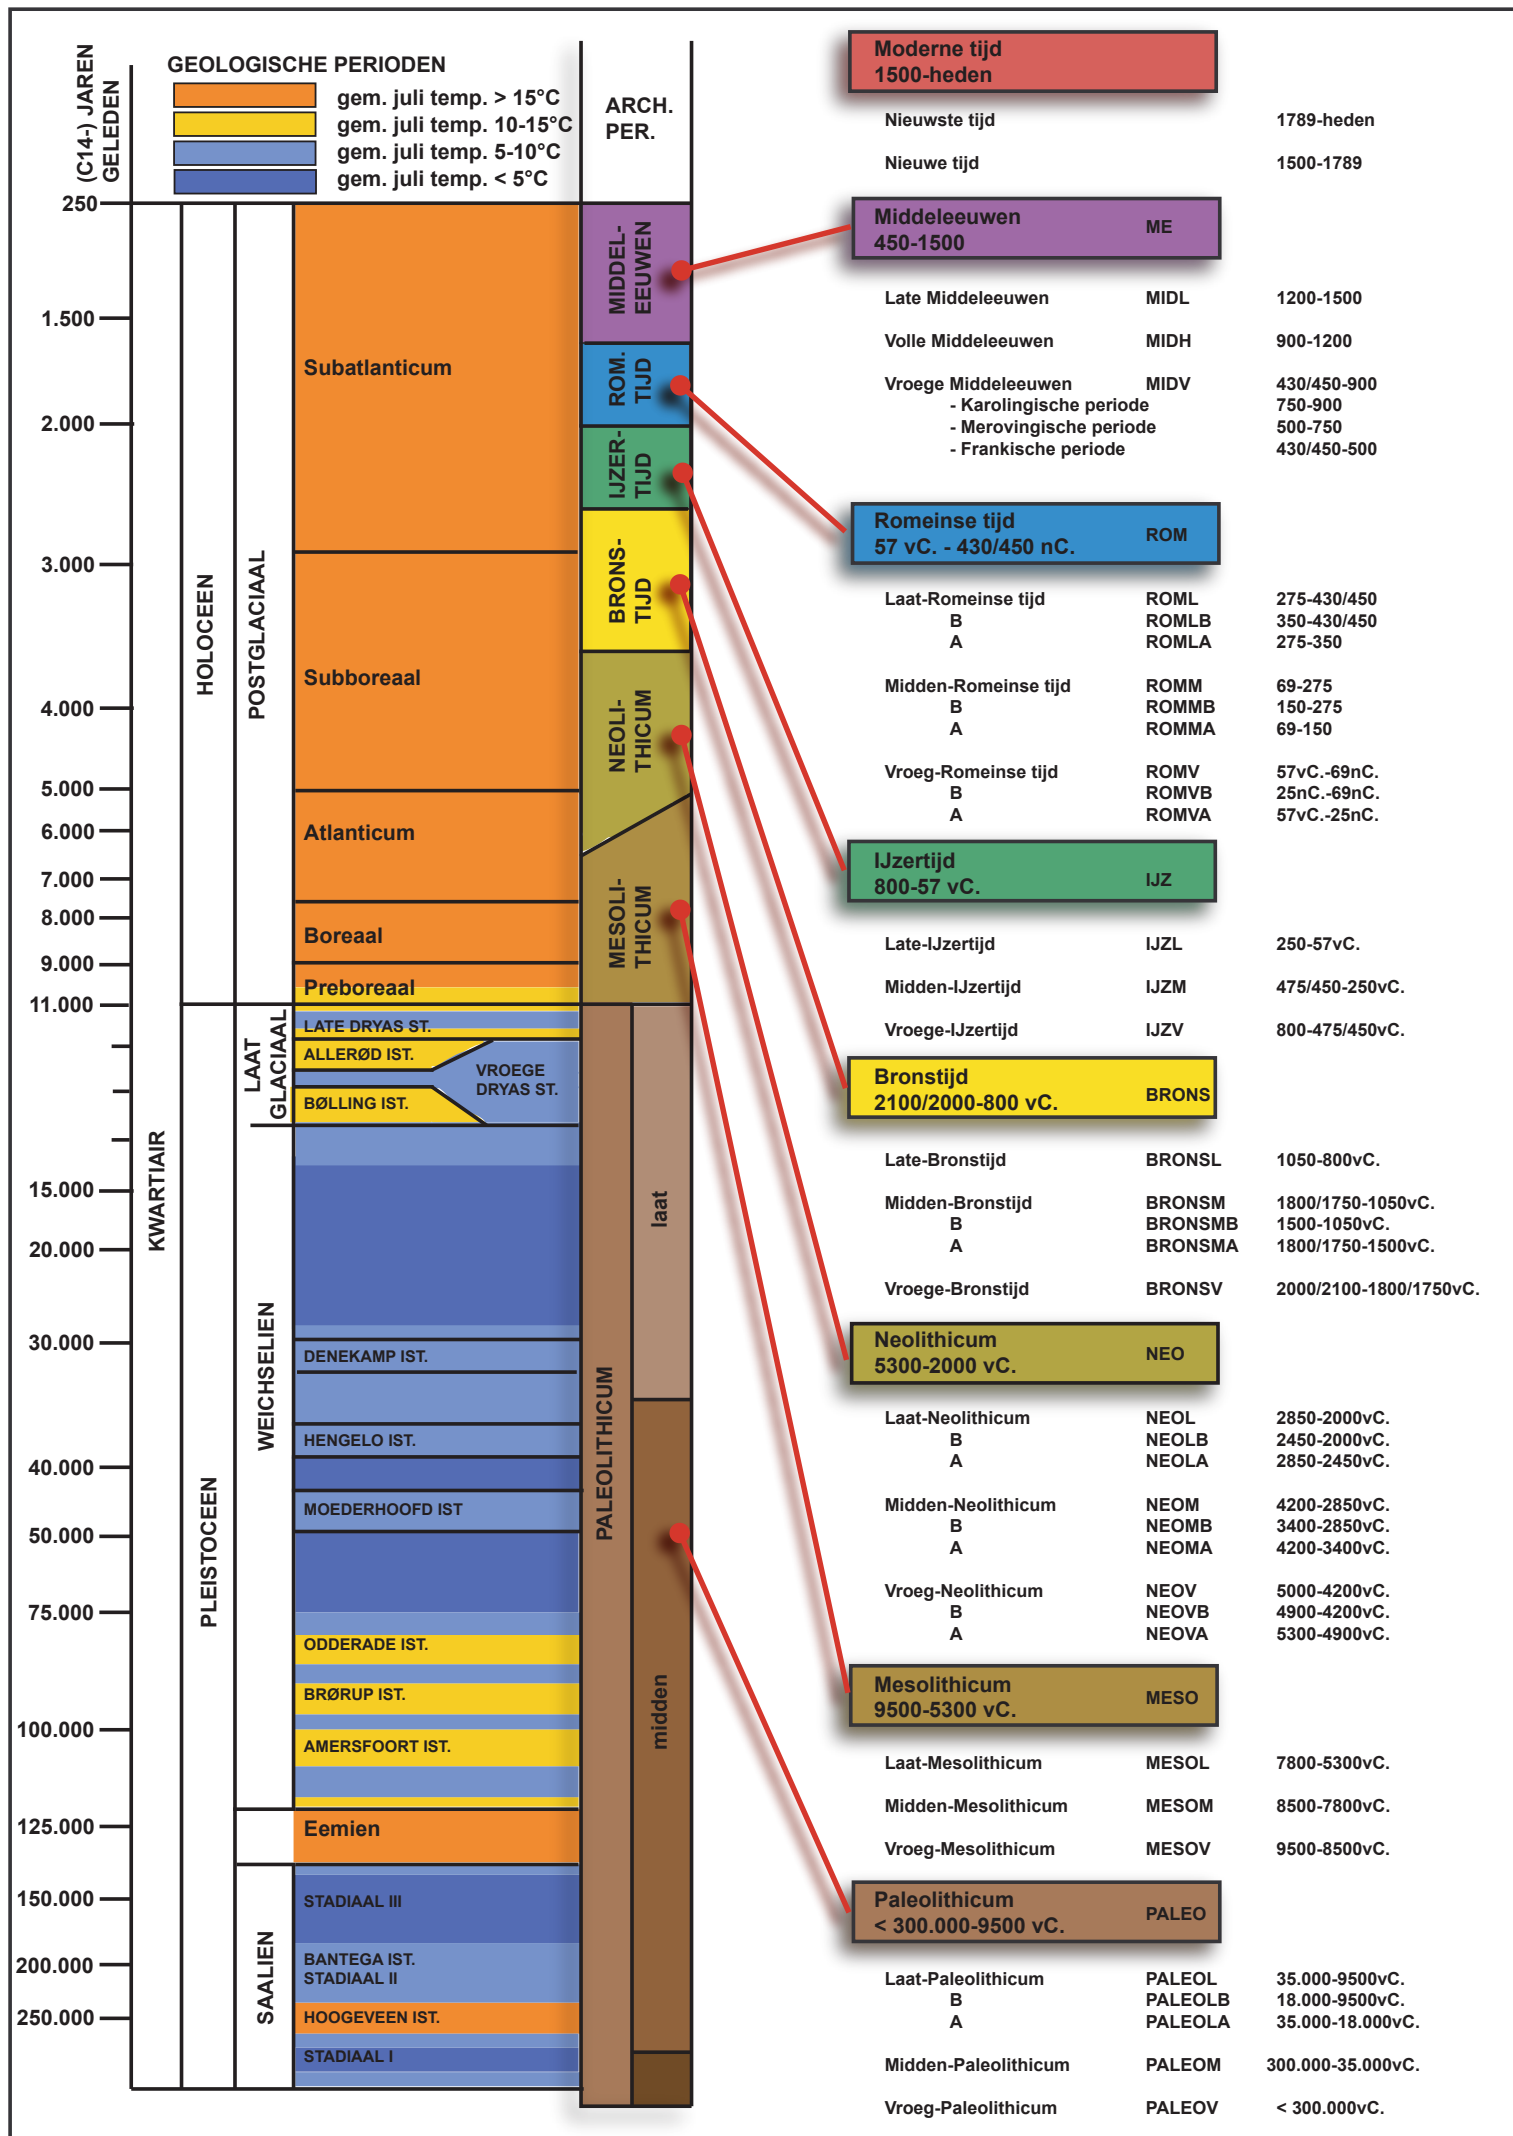

ARON bvba
Archeologisch projectbureau
Neremweg 110 - 3700 Tongeren


Site: Bocholt, Molenstraat
Projectnr ARON: BO-19-MOAN
Projectcode onderzoek: 2019C36

Bron: QGIS/Geopunt 05/03/2019
Digitaal plan, aanmaatschaal 1:2000

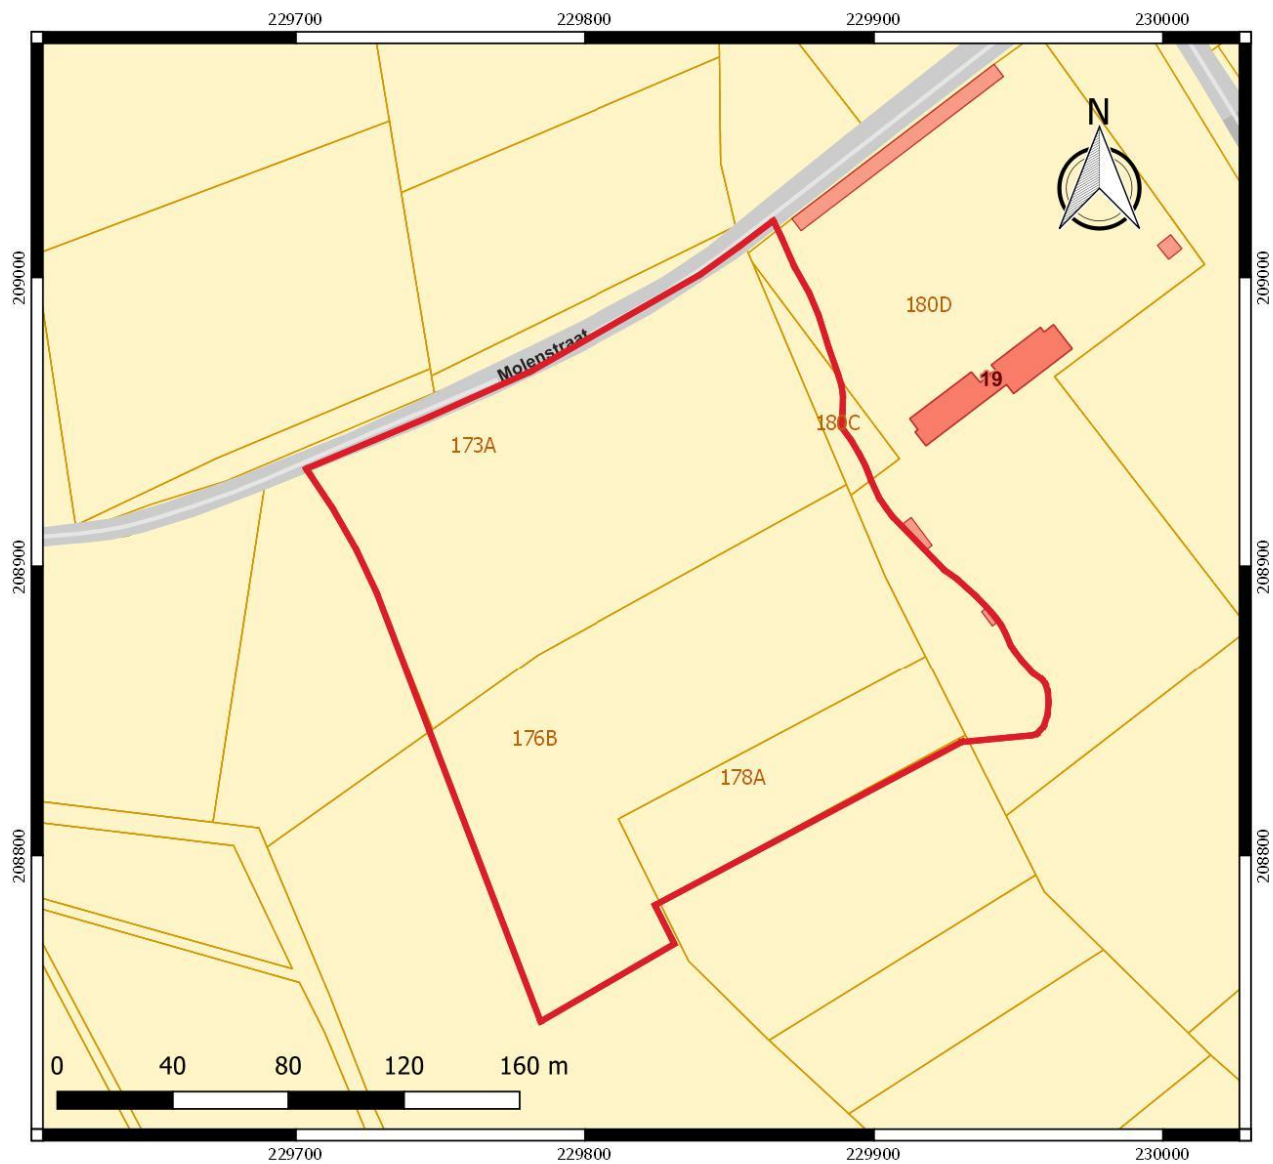


Nr	Type	Soort	Onderwerp	Aanmaakschaal	Aanmaakwijze	Aanmaakdatum	Opmerking
1	Plan	Kadasterplan	Locatie onderzoeksterrein	1:2000	Digitaal (Qgis/Geopunt)	5/03/2019	Bijlage 2
2	Kaart	Topografische kaart	Locatie onderzoeksterrein	1:10 000	Digitaal (Qgis/Cartoweb)	5/03/2019	/
3	Plan	Inplantingsplan	Ontworpen toestand (OT)	1:500	Digitaal (Architecten Archipal bvba)	5/03/2019	Bijlage 4
4	Foto	Orthofoto	Huidige toestand	1:2000	Digitaal (Qgis/Geopunt)	5/03/2019	/
5	Tabel	Tabel	Periodiseringstabel	/	Digitaal (Wikipedia/oude Dryas)	onbekend	/
6	Kaart	Geomorfologische kaart	Ontstaan Kempisch Plateau	onbekend	Digitaal (Denis)	onbekend	/
7	Plan	Digitaal hoogtemodel	DHM omgeving	1:30 000	Digitaal (Qgis/Geopunt)	5/03/2019	/
8	Kaart	Tertiair geologische kaart	Tertiaire ondergrond	1:30 000	Digitaal (Qgis/Geopunt)	5/03/2019	/
9	Kaart	Quartairprofieltypekaart	Quartaire ondergrond	1:30 000	Digitaal (Qgis/Geopunt)	5/03/2019	/
10	Kaart	Geomorfologische kaart	Roerslenkensysteem	onbekend	Digitaal (www.seismologie.be)	onbekend	/
11	Schets	Schema	Breukensysteem	onbekend	Digitaal (Van Autenboer e.a.)	onbekend	/
12	Plan	Digitaal hoogtemodel (detail)	DHM terrein	1:2000	Digitaal (Qgis/Geopunt)	5/03/2019	/
13	Plan	Kadasterplan met hoogteprofielen	Situering & hoogteprofielen	1:2000	Digitaal (Qgis/Geopunt)	5/03/2019	/
14	Kaart	Bodemkaart	Bodentypes	1:10 000	Digitaal (Qgis/Geopunt)	5/03/2019	/
15	Kaart	Potentiële bodemerosiekaart 2017	Potentiële bodemerosie per perceel	1:10 000	Digitaal (Qgis/Geopunt)	5/03/2019	/
16	Foto	Foto	Heidelandschap	/	Digitaal (http://schapenbegrazing.nl)	onbekend	/
17	Kaart	Historische kaart	Ferrariskaart	1:10 000	Digitaal (Qgis/Geopunt)	5/03/2019	/
18	Kaart	Historische kaart	Atlas der Buurtwegen	1:7500	Digitaal (Qgis/Geopunt)	5/03/2019	/
19	Kaart	Historische kaart	Vandermaelenkaart	1:7500	Digitaal (Qgis/Geopunt)	5/03/2019	/
20	Kaart	Historische kaart	Topgrafische kaart uit 1873	1:7500	Digitaal (Qgis/Cartesius)	5/03/2019	/
21	Kaart	Historische kaart	Topgrafische kaart uit 1904	1:7500	Digitaal (Qgis/Cartesius)	5/03/2019	/
22	Kaart	Historische kaart	Topgrafische kaart uit 1939	1:7500	Digitaal (Qgis/Cartesius)	5/03/2019	/
23	Kaart	Historische kaart	Topografische kaart uit 1969	1:7500	Digitaal (Qgis/Cartesius)	5/03/2019	/
24	Kaart	Historische kaart	Topografische kaart uit 1981	1:7500	Digitaal (Qgis/Cartesius)	5/03/2019	/
25	Kaart	Centraal archeologische inventaris	CAI locaties en gebeurtenissen	1: 7500	Digitaal (Qgis/Geo.onroerenderfgoed.be)	5/03/2019	/
26	Plan	KLIP-plan	Aanwezige nutsleidingen	1:1200	Digitaal (KLIP/Aron bvba)	5/03/2019	Bijlage 6
27	Schema	Hypothetisch schema	Gradiëntzone	/	Digitaal (Verhoeven e.a.)	onbekend	/
28	Schema	Beslissingsboom	Noodzaak verder onderzoek	/	Digitaal (CGP)	onbekend	/
29	Plan	Kadasterplan	Situering vervolgonderzoek	1:2500	Digitaal (Qgis/Geopunt)	5/03/2019	/
30	Plan	Boorplan	Boringen op bestaande toestand (BT)	1:1200	Digitaal (Aron bvba)	5/03/2019	Bijlage 7


31	Plan	Boorplan	Boringen op ontworpen toestand (OT)	1:1200	Digitaal (Aron bvba/Archipal)	5/03/2019	Bijlage 8
32	Plan	Sleuvenplan	Sleuven op bestaande toestand (BT)	1:1200	Digitaal (Aron bvba)	5/03/2019	Bijlage 9
33	Plan	Sleuvenplan	Sleuven op ontworpen toestand (OT)	1:1200	Digitaal (Aron bvba/Archipal)	5/03/2019	Bijlage 10

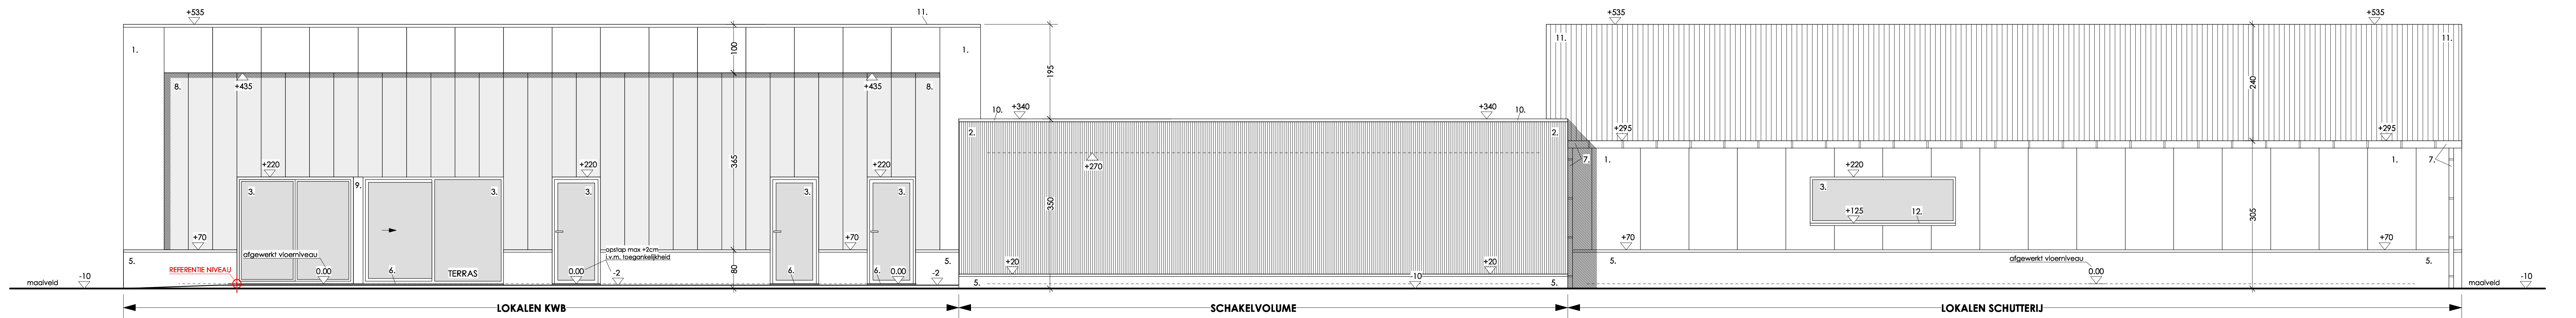


VOORGEVEL

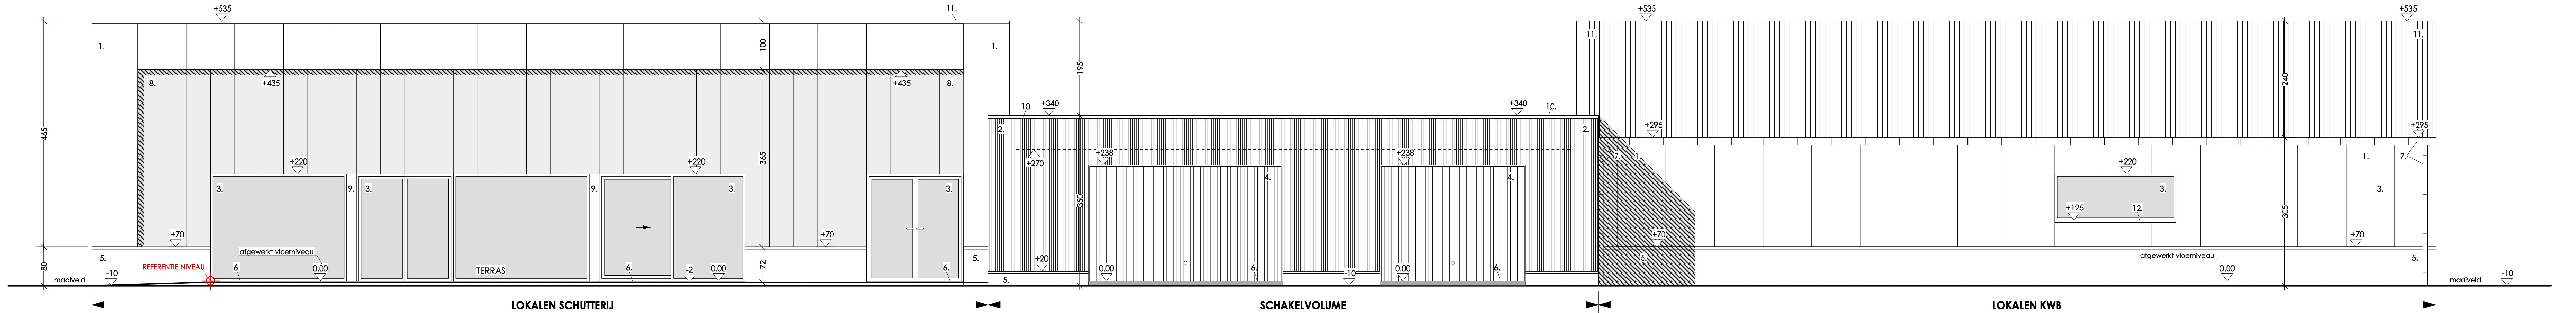


ACHTERGEVEL

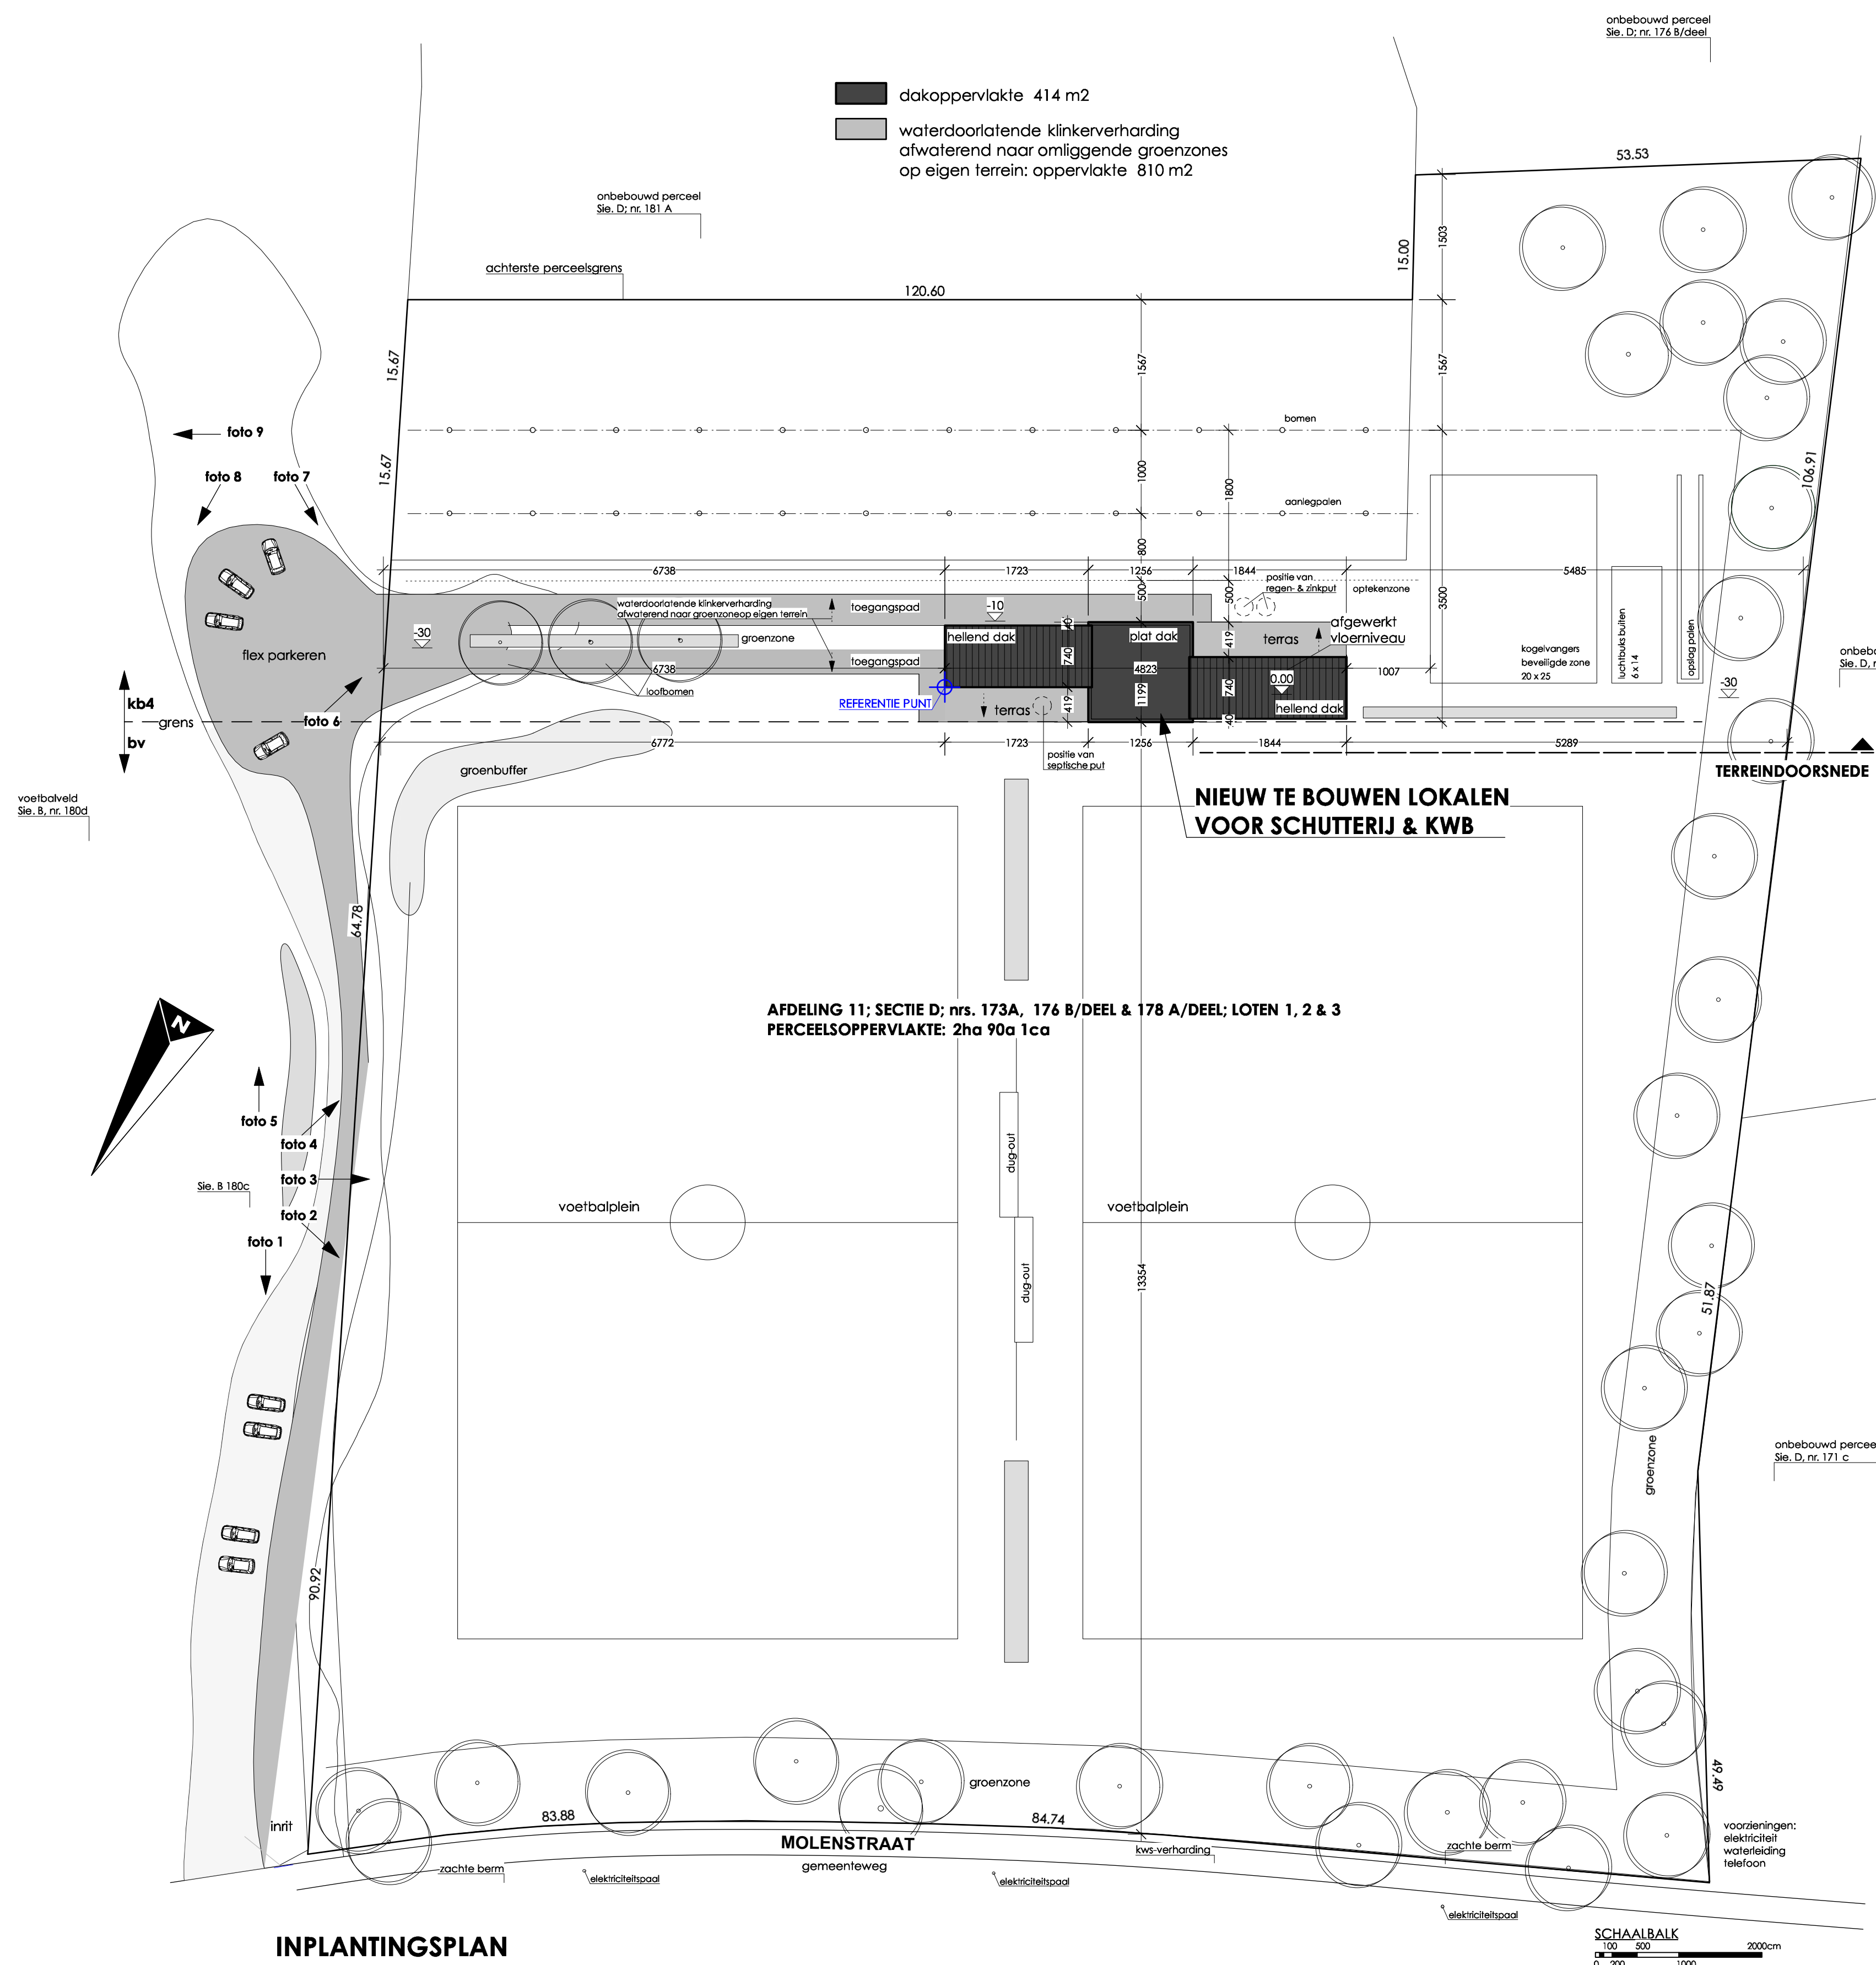

INPLANTINGSPLAN

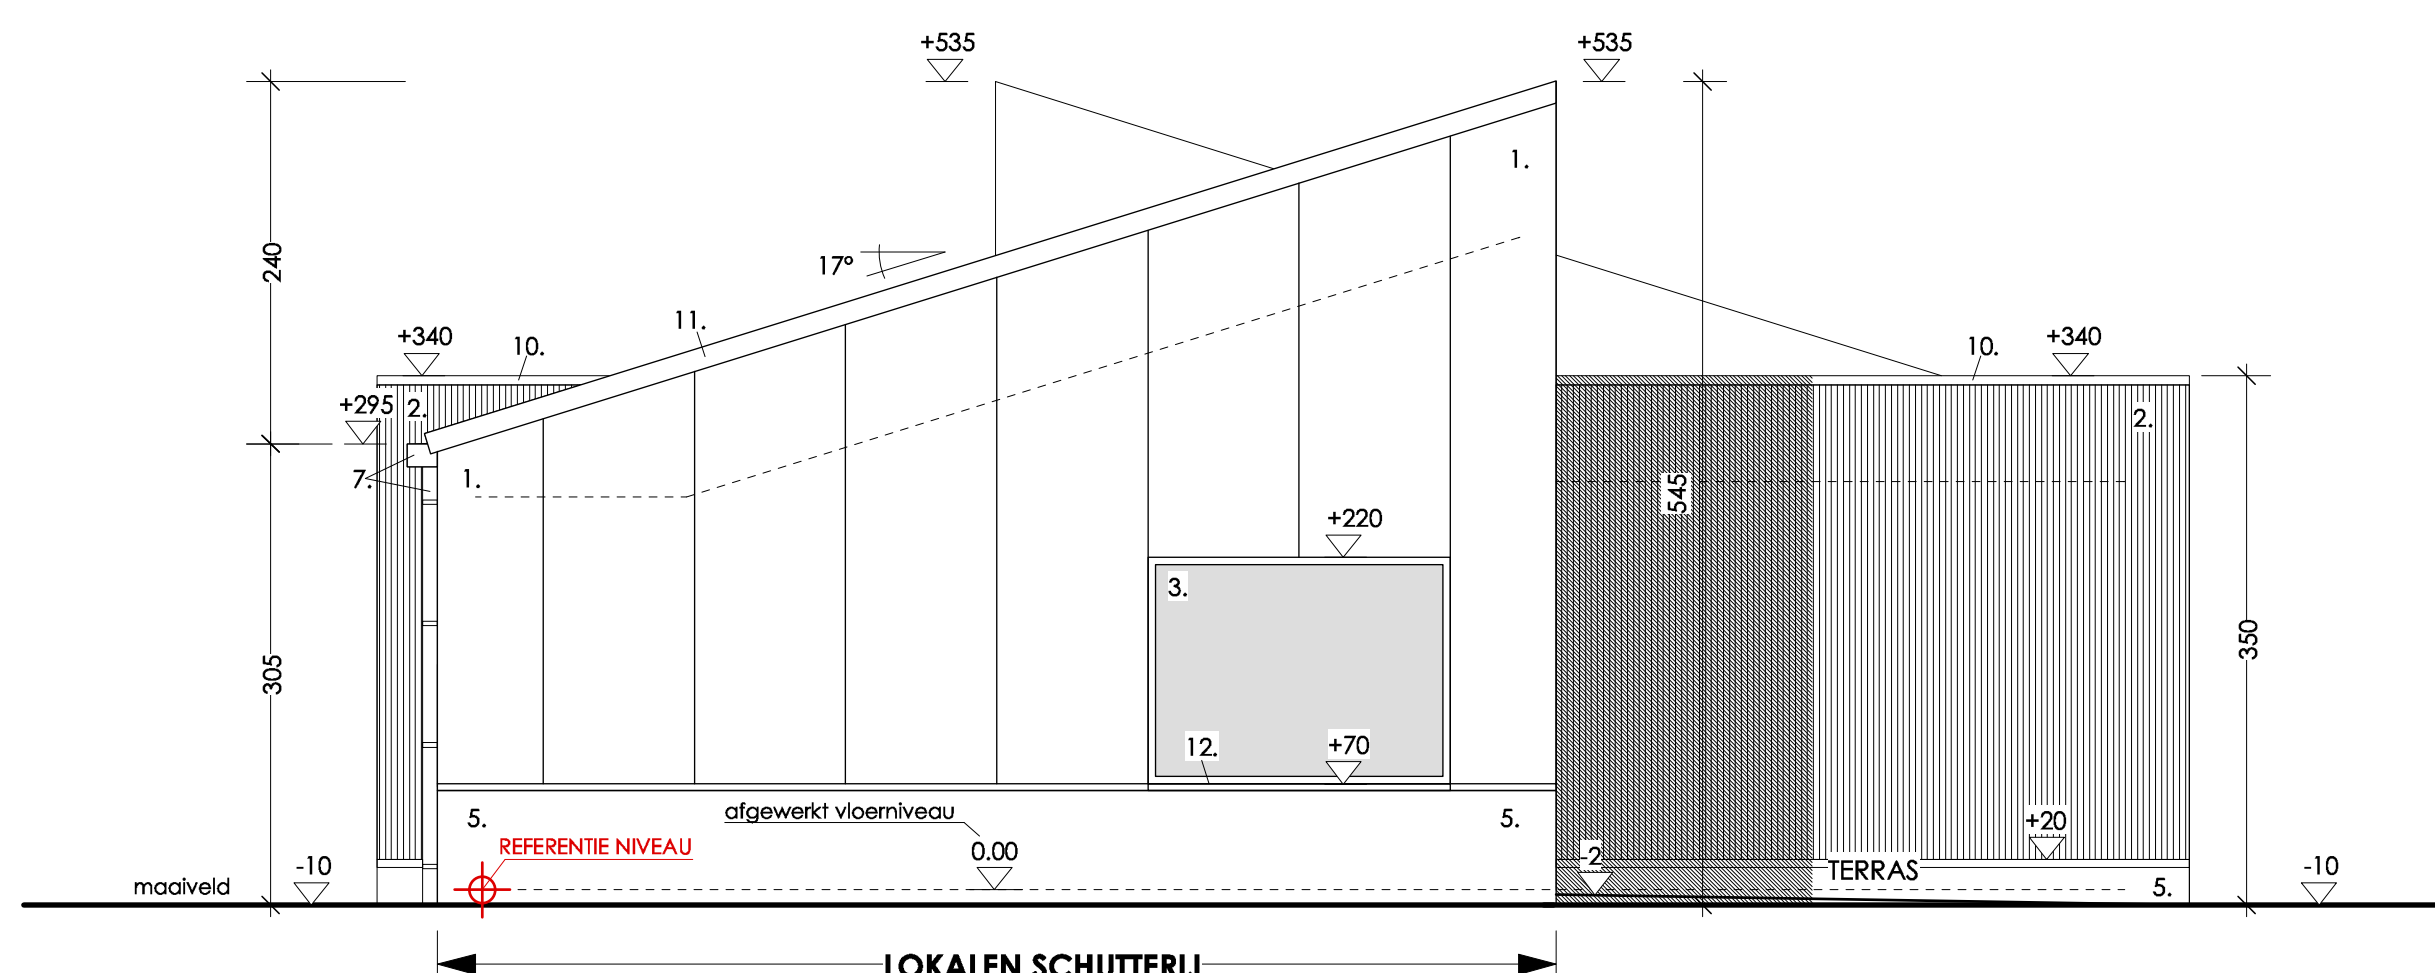

RECHTER ZIJGEVEL

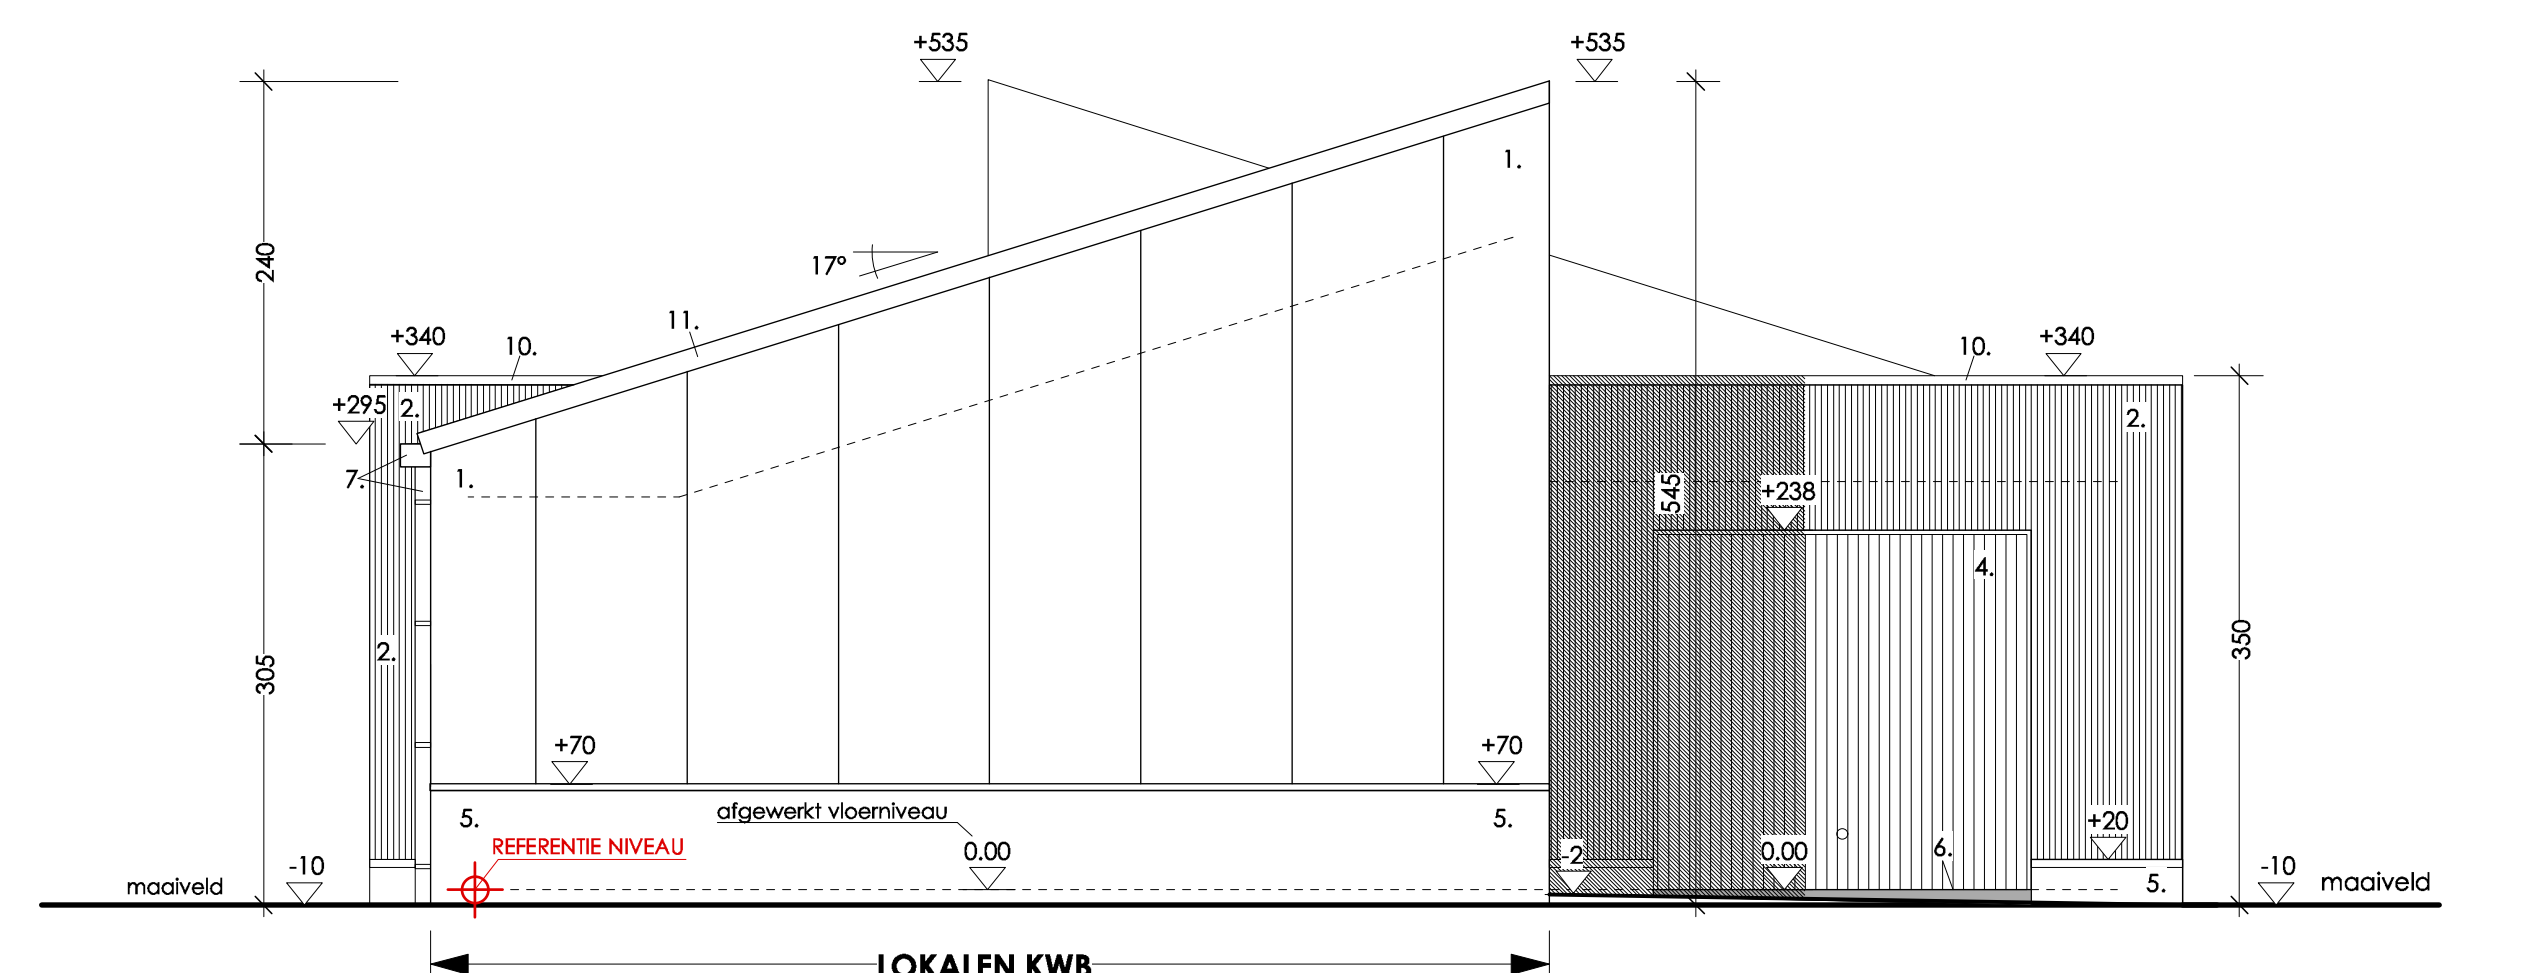

LINKER ZIJGEVEL


MATERIALEN

1. verticaal geplaatste geïsoleerde sandwichpanelen
2. geïsoleerde metalen sinuspanelen
3. aluminium buitenschrijfwerk
4. stalen koepelportalen (zelfde kleur als sinuspanelen)
5. geïsoleerde plint uit zichtbeton
6. asfalten dakpans
7. metalen afvalbuisen & hanggooten
8. geïsoleerde lichtbouwelementen uit polycarbonaat
9. aluminium dakrand
10. aluminium dakrand
11. geïsoleerde geprofileerde dakpanelen
12. aluminium dakpans

- DWA huishoudelijk afvalwater
— DWA fecaliën
— RWA regenwater
..... aanzigleiding regenwaterrecuperatie
- RW: regenwaterafvoer
TS: toiletstroom
PB: brandblusser
mvp: noodverlichting + pictogram
D: rookmelder + detector
W&A: drukknop waarschuwing & alarmering
+ afsluippunt regenwaterrecuperatie

LEGENDE

- verticaal geplaatste geïsoleerde sandwichpanelen
- geïsoleerde metalen sinuspanelen
- binnenmuren uit betonblokken
- binnenmuren uit argeblokken
- volle grond
- gewapende gepolierde betonvloer
- geïsoleerde plint uit zichtbeton
- ondergronds metselwerk uit volle betonblokken
- geïsoleerde geprofileerde dakplaten
- geïsoleerde lichtbouwelementen uit polycarbonaat

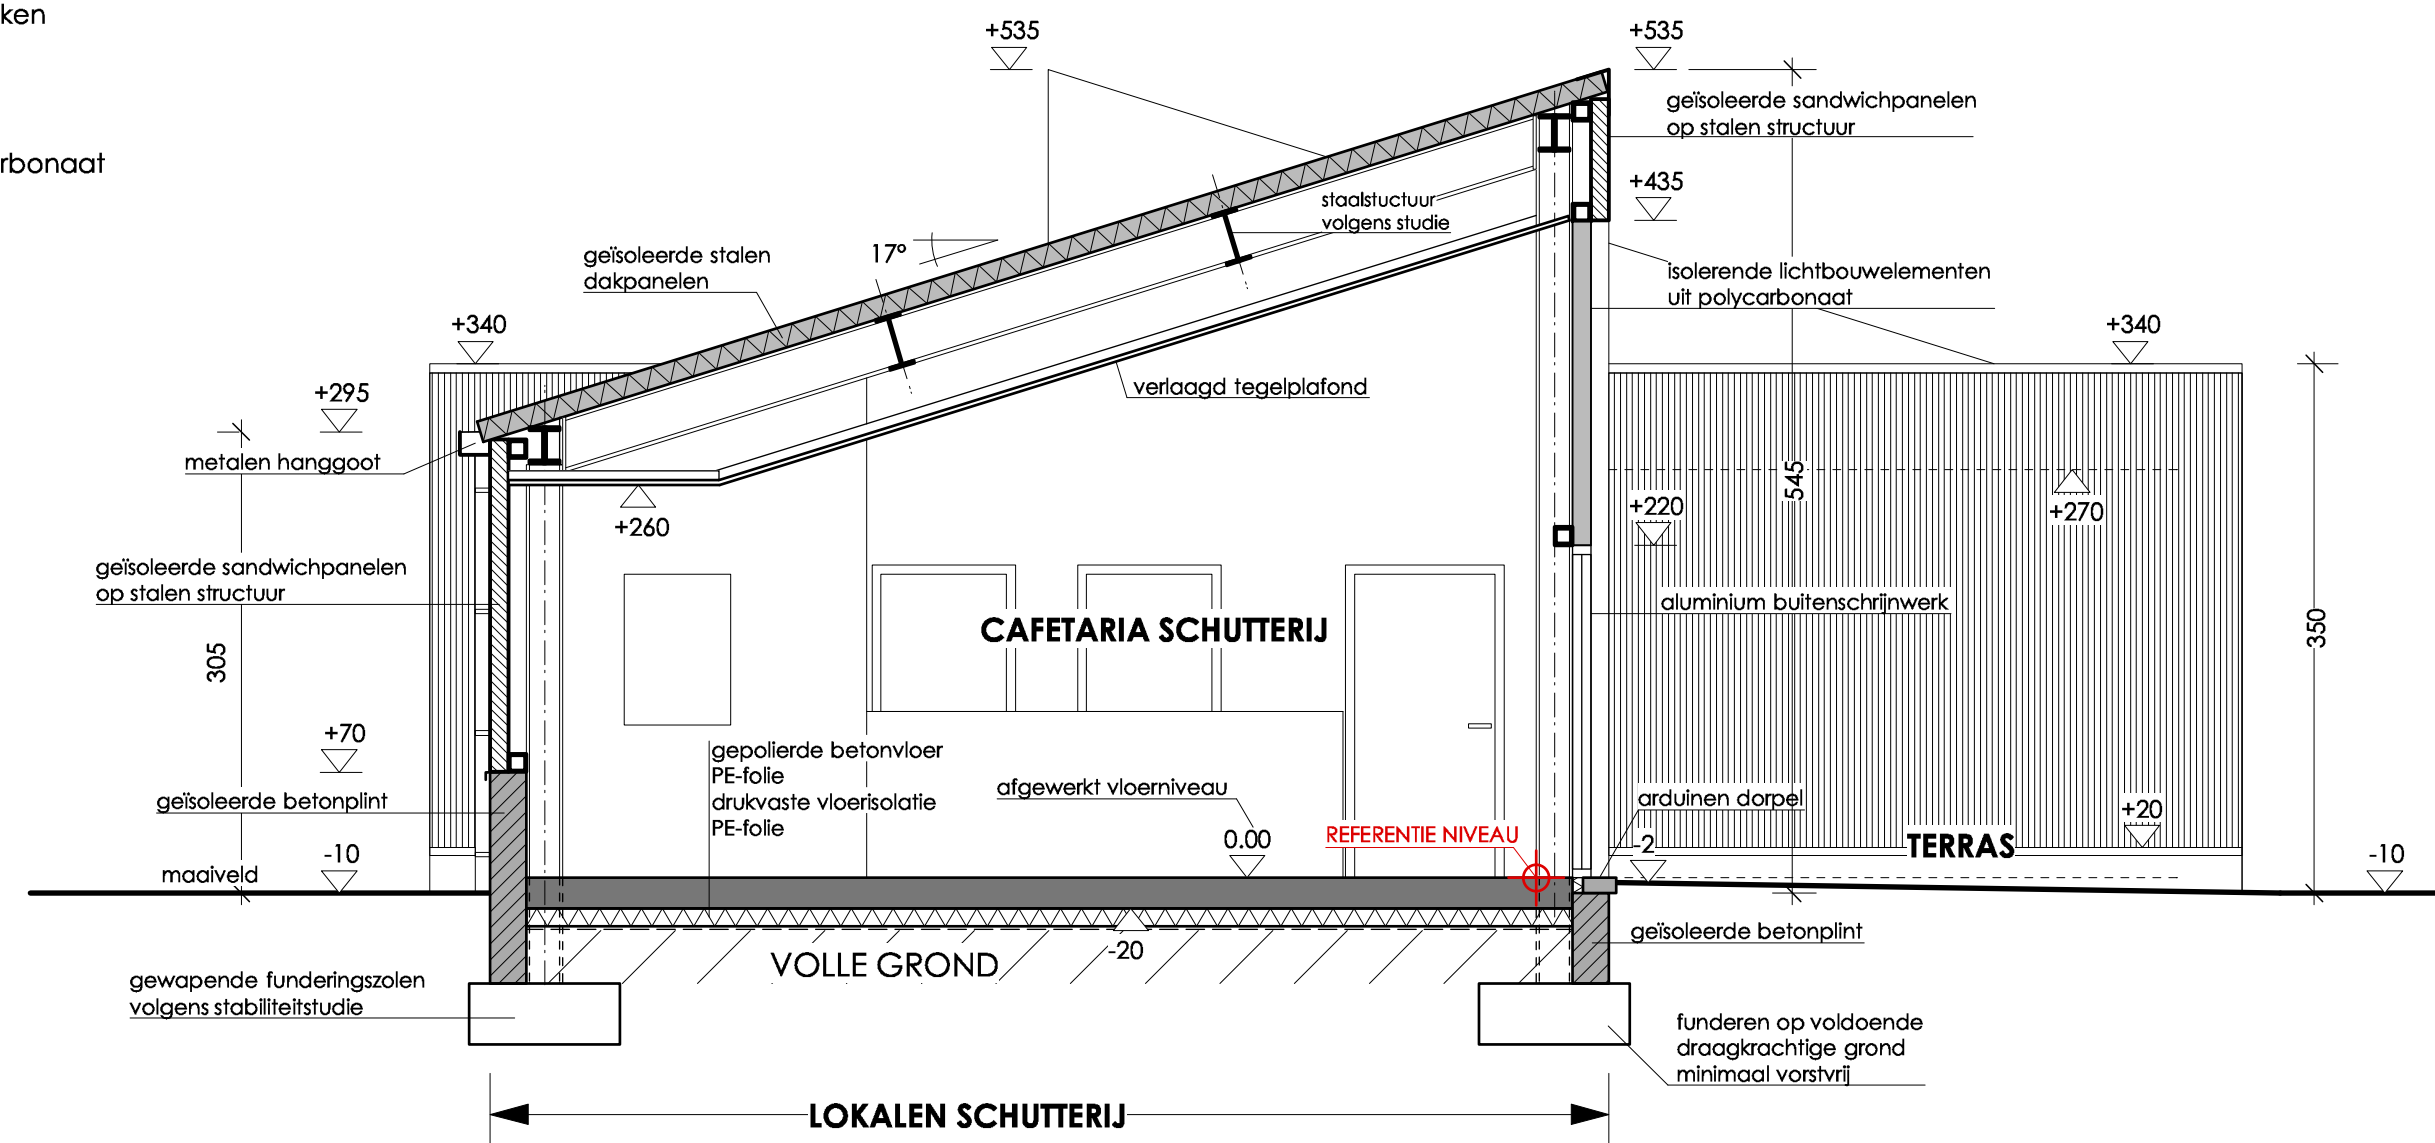


DOORSNEDE AA

provincie		Limburg
gemeente		Bochtolt
Bouwen van lokalen voor schutterij & KWB		
gelegen kadaster	Molenstraat zn , 3950 Bochtolt (Kauille) Afdeling 11, sectie D , nrs. 173A, 176B/deel & 178A/deel, loten 1, 2 & 3	
bouwheer	Gemeentebestuur Bochtolt Dorpsstraat 16 3950 Bochtolt	
architect	Architectenbureau ARCHIPal bvba Palmers Roeland Hoekstraat 19 3910 Neerpelt	
BOUWAANVRAAGPLAN Snede AA, Inplantingsplan, Legende & materialen, Voorgevel, Achtergevel, Linker zijgevel, Rechter zijgevel,		Architectenbureau ARCHIPal bvba Palmers Roeland architect
1.1	29/06/17	
1.2		
1.3		
1.4		
1.5		
1.6		
B.2.1	1/50 1/500	0477/58.33.80 Hoekstraat 19 3910 Neerpelt
		17.06




- 0477/58.33.80
Hoekstraat 19
3910 Neerpelt
-
- 17.06

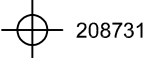

 Provincie van Noord-Brabant	2019C36 BO-19-MO		Onderwerp		Datum		Legende	
	Boorplan op ontworpen toestand		Maart 2019		☐ Projectgebied		☐ Boorpunt	
	Boorput - Molenaarstraat		Schaal 1 : 1200				☐ Ontwerp	



 

 Provincie van Noord-Brabant	2019C36 BO-19-MO		Onderwerp		Datum		Legende	
	Proefsleuvenplan op ontworpen toestand				Maart 2019		☐ Projectgebied	
Bocht - Molenstraat		Schaal 1 : 1200		 0 60 m		☐ Proefsleuven		
				 Ontwerp				



