



VOLUME A

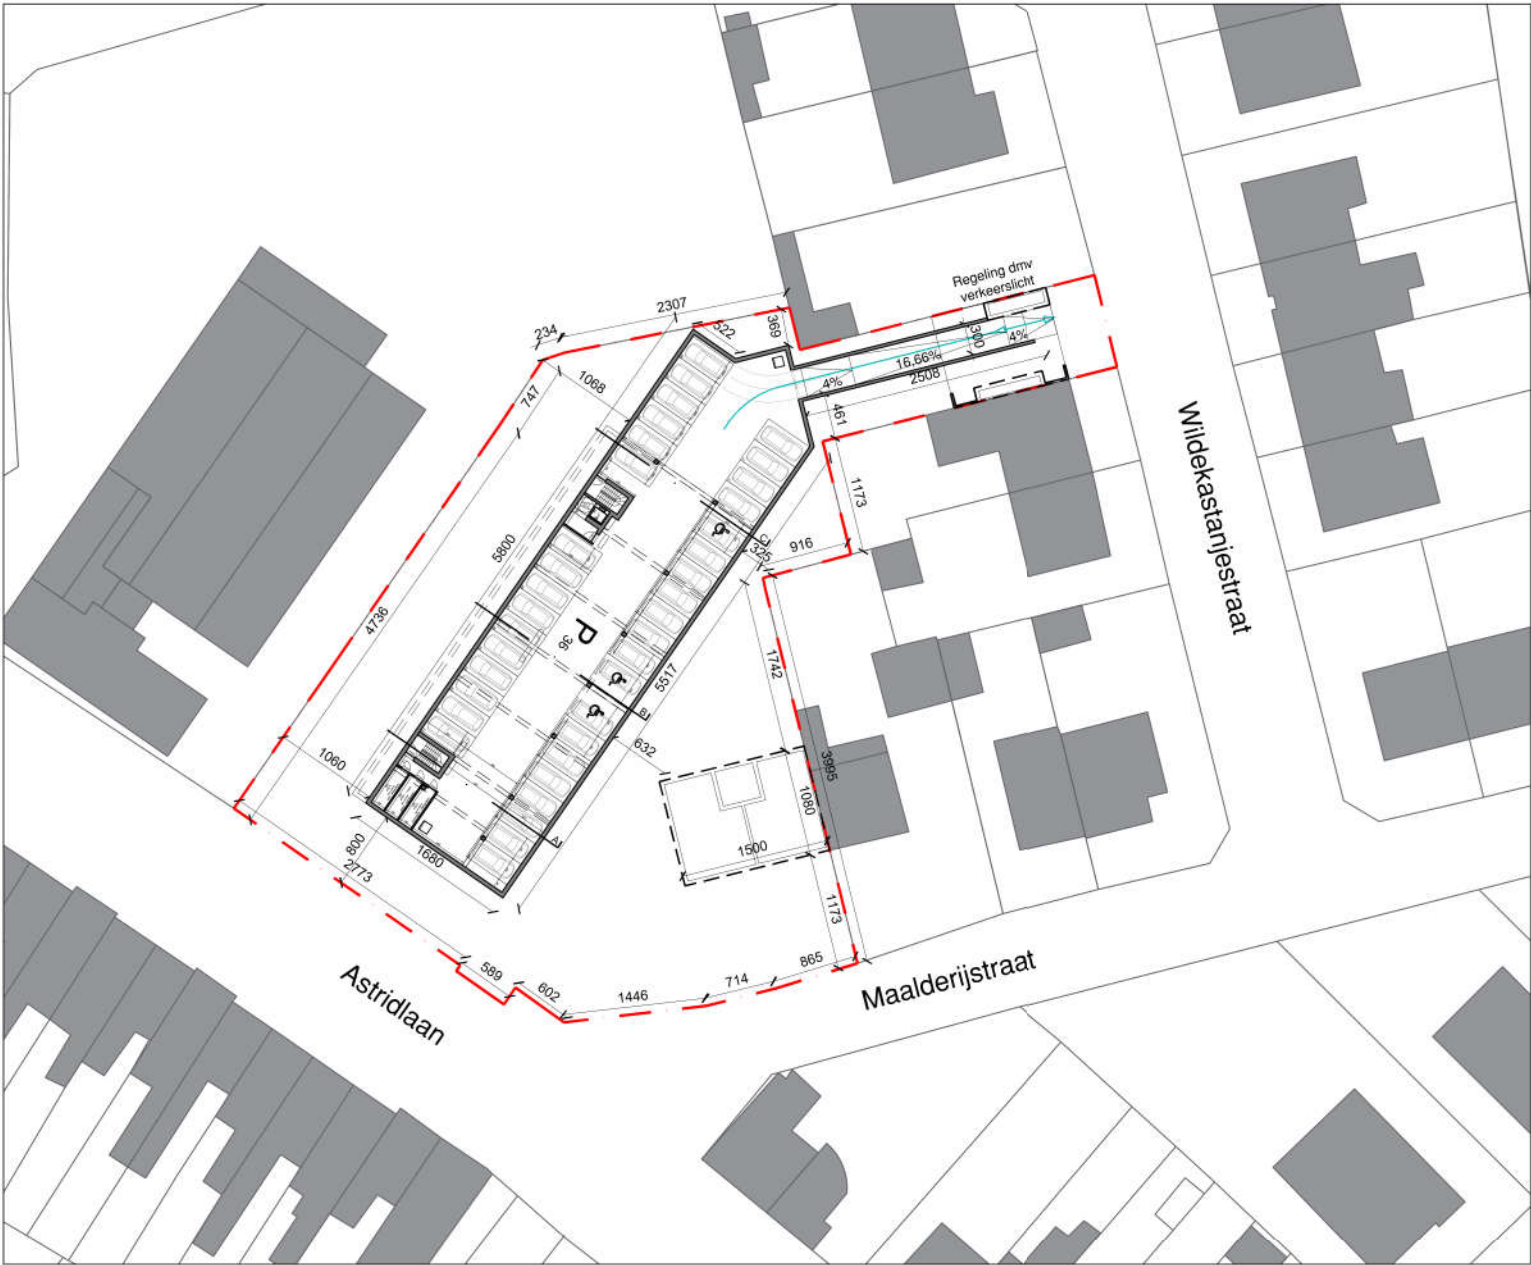

inplantingsplan ondergrondse parking 1/500

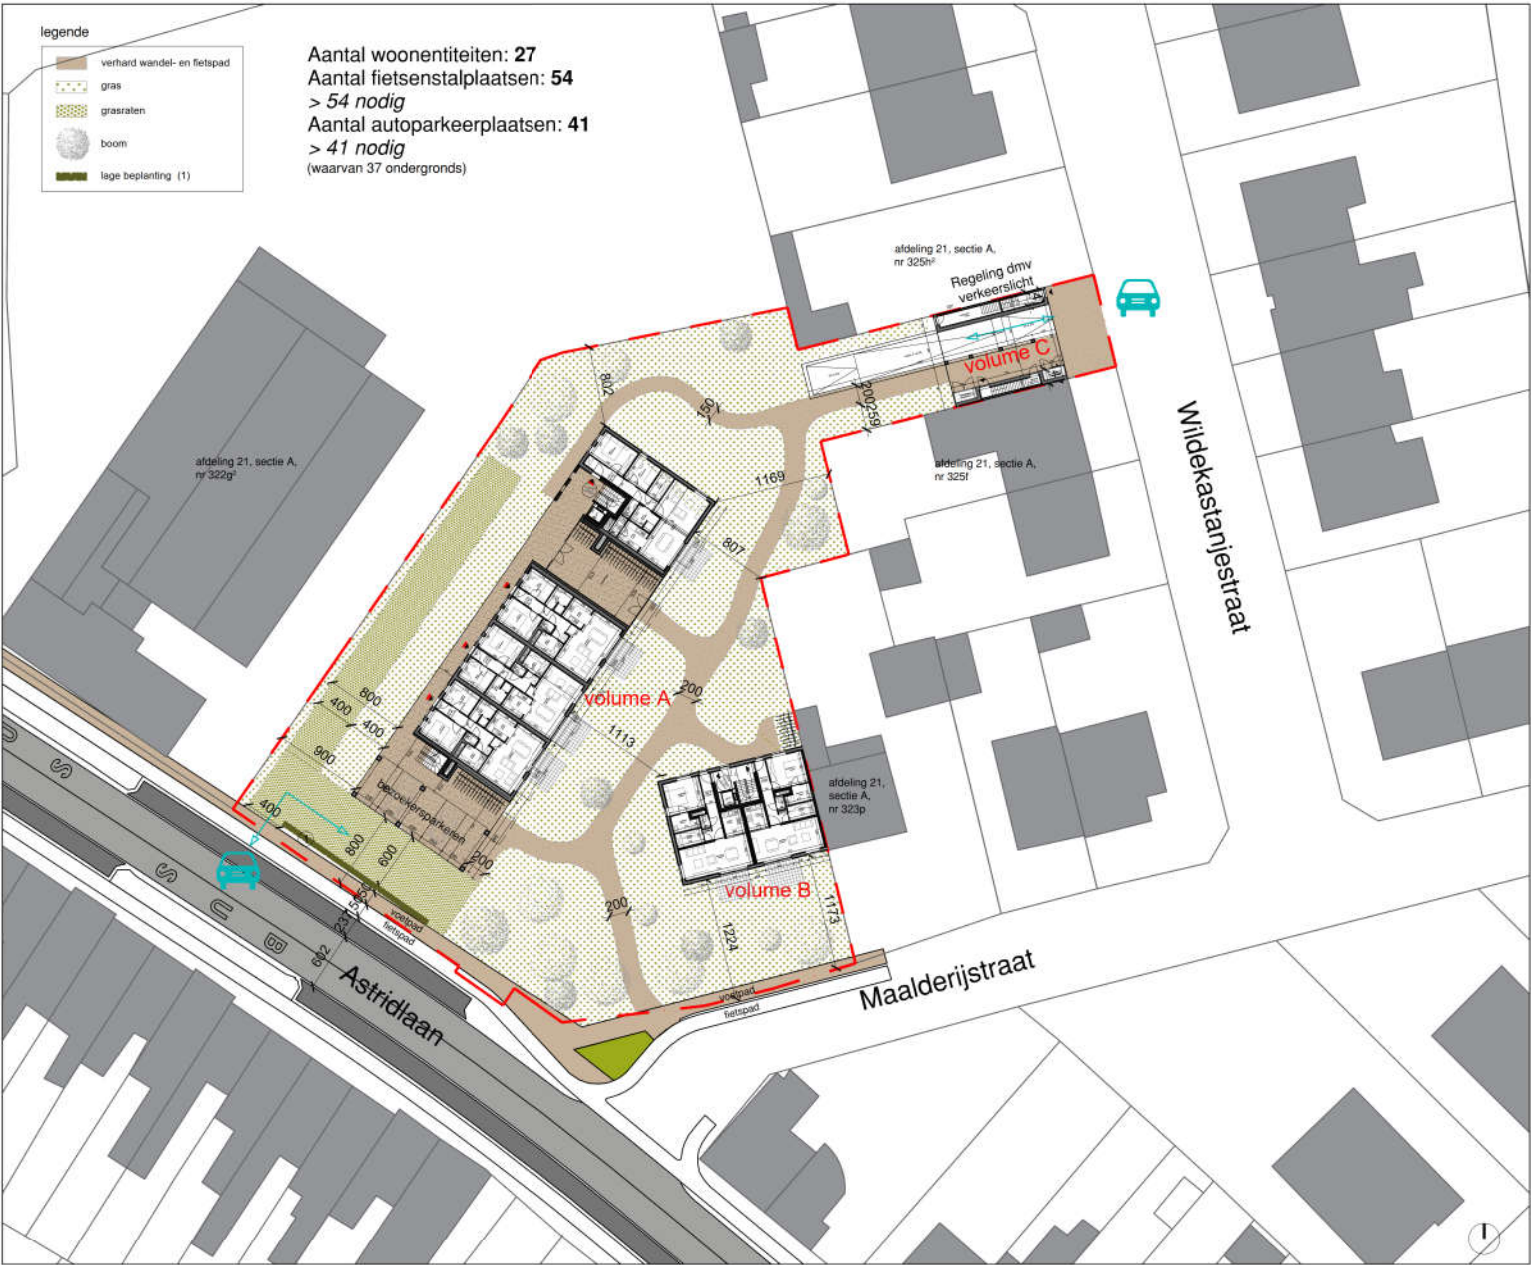

inplantingsplan gelijkvloers 1/500