




NOORDGEVEL schaal 1/100

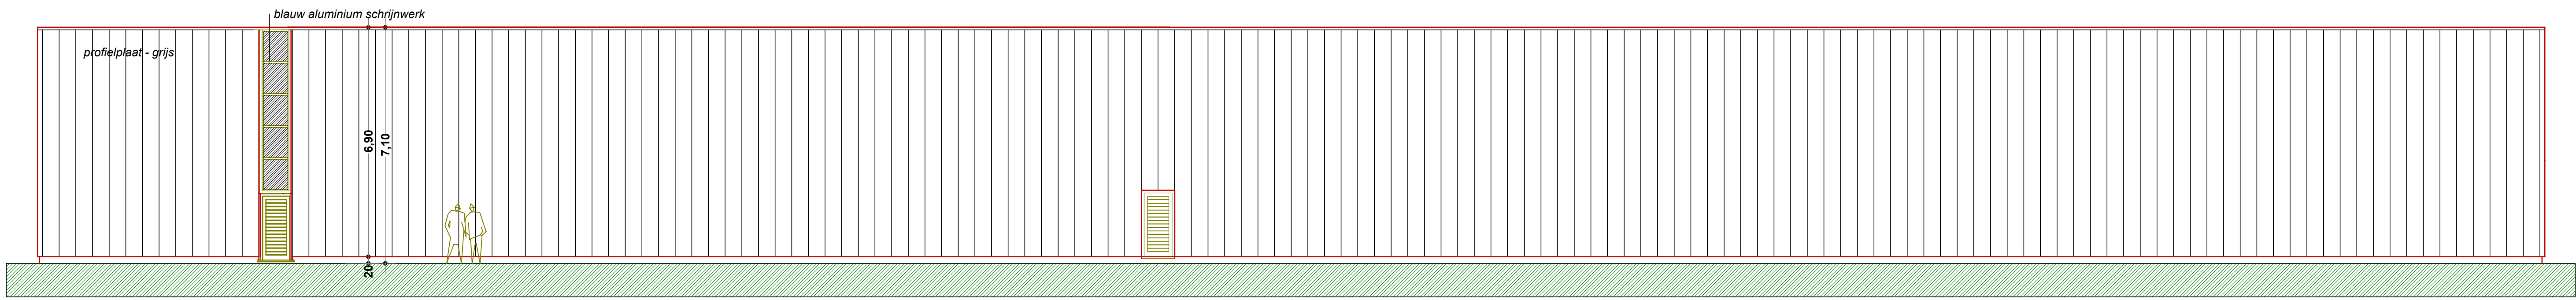


ZUIDGEVEL schaal 1/100

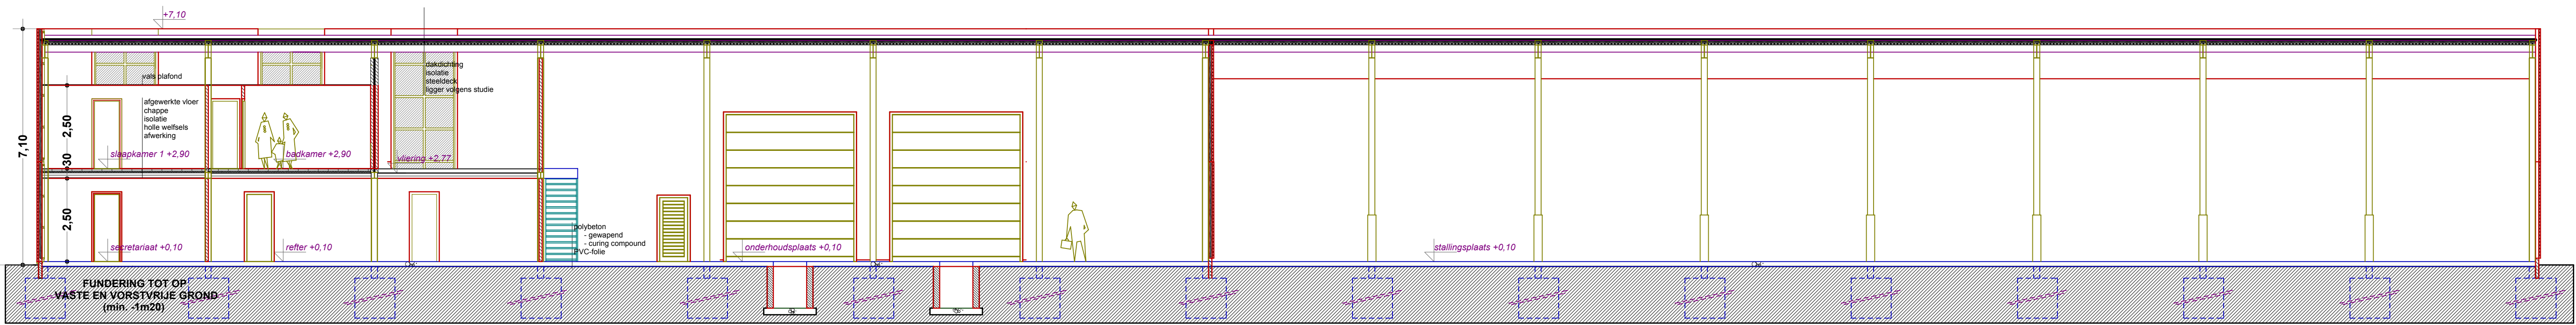


LANGSSNEDE CD schaal 1/100

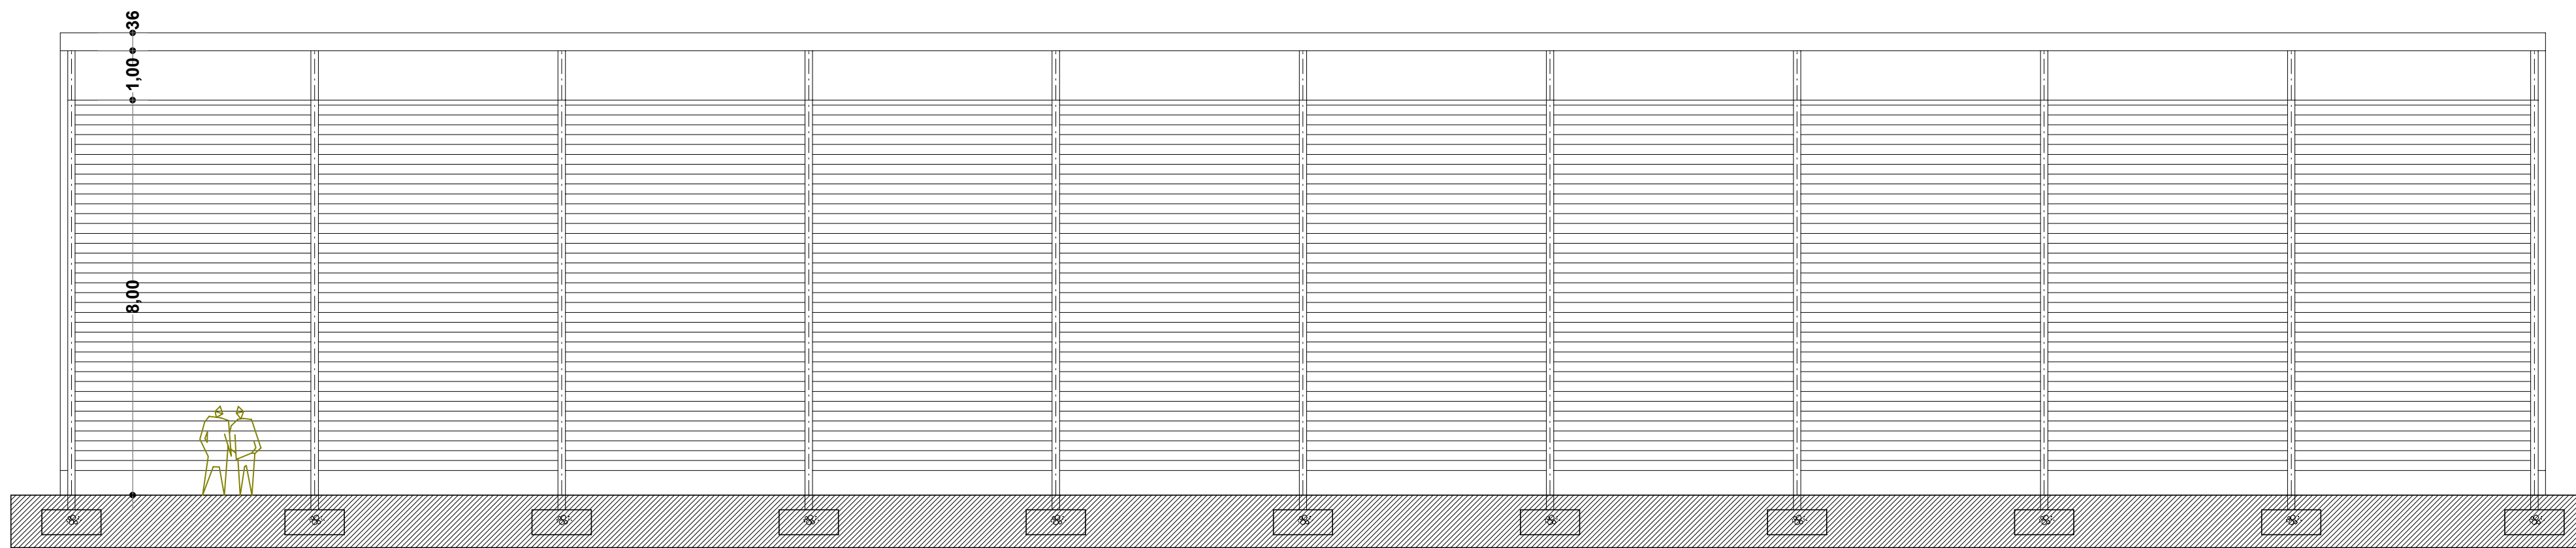


VOORGEVEL STOCKAGESILO schaal 1/100

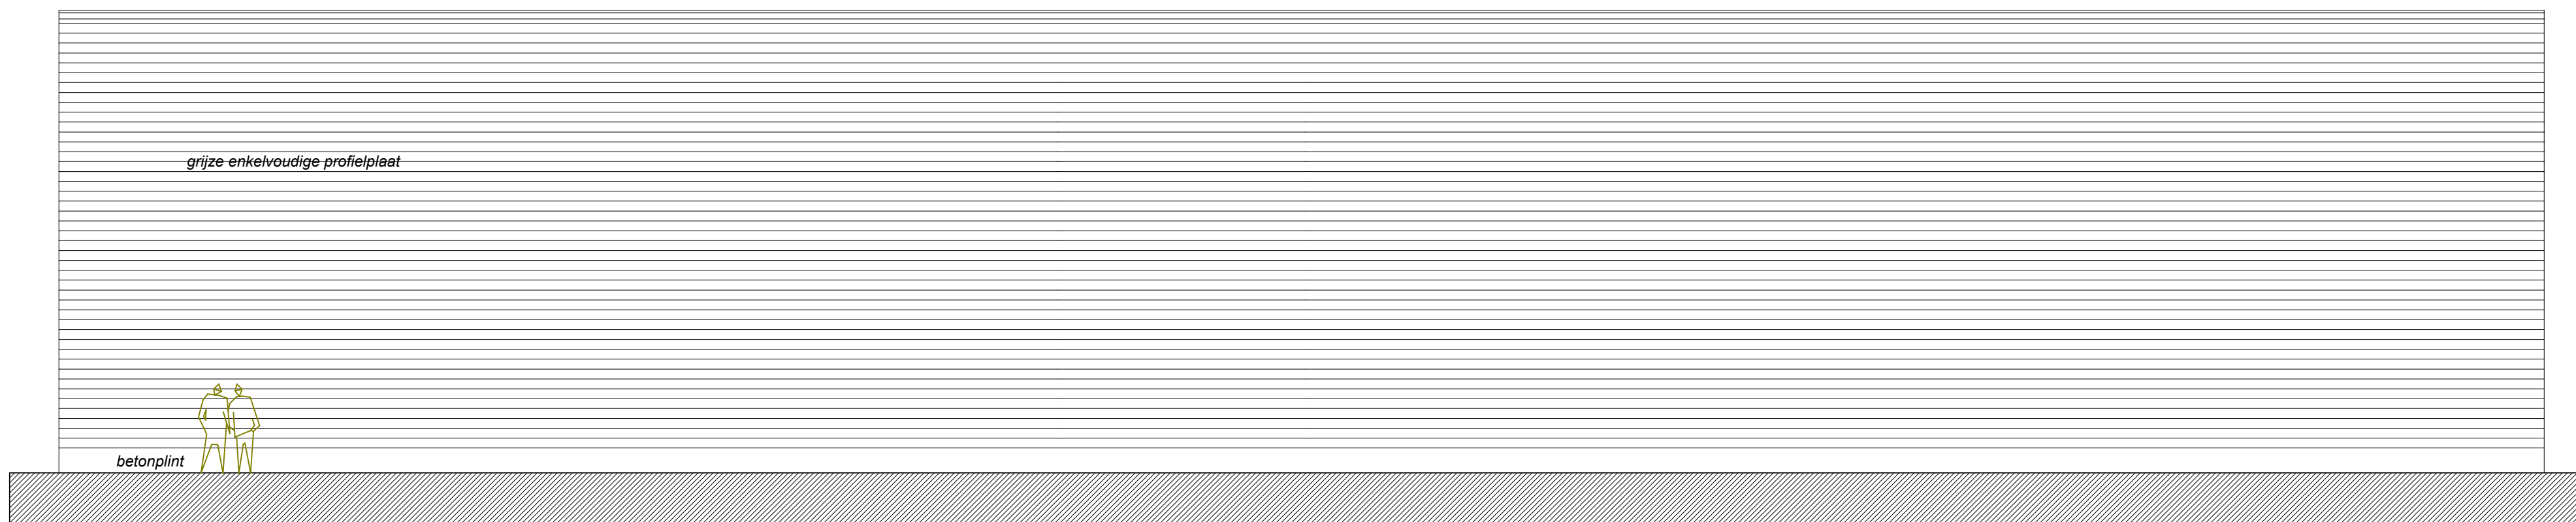


ACHTERGEVEL STOCKAGESILO schaal 1/100

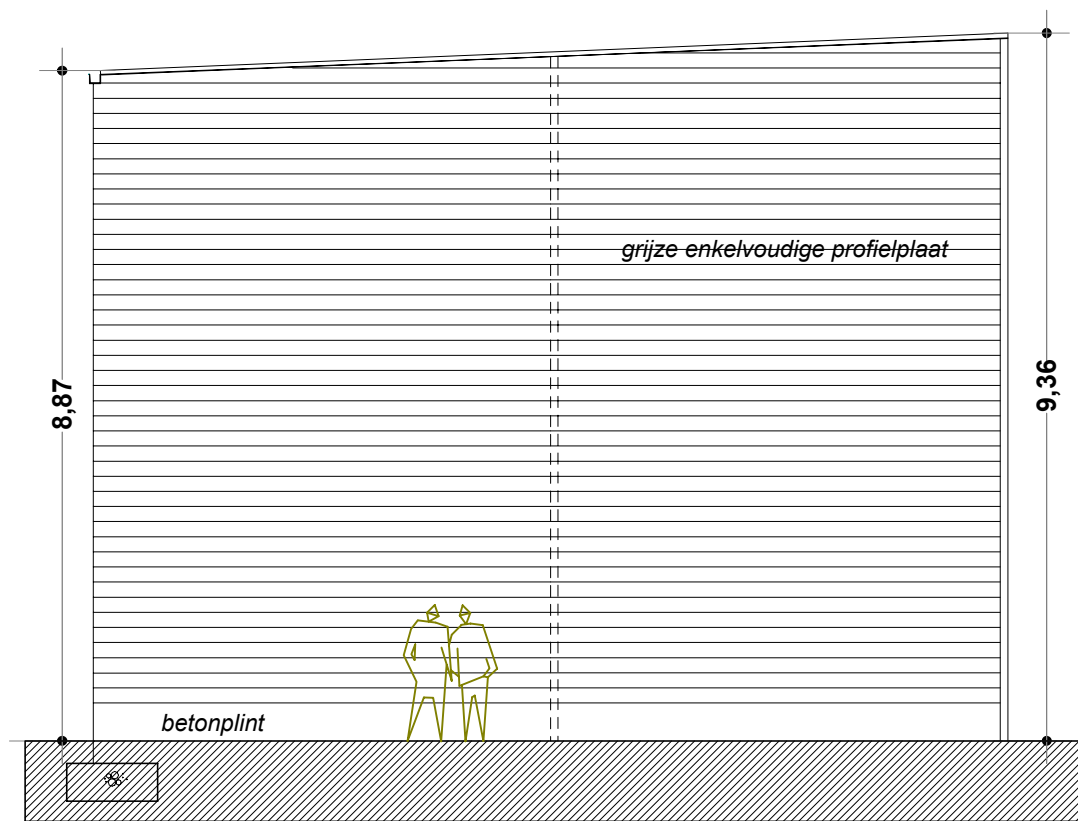


LINKERGEVEL STOCKAGESILO schaal 1/100

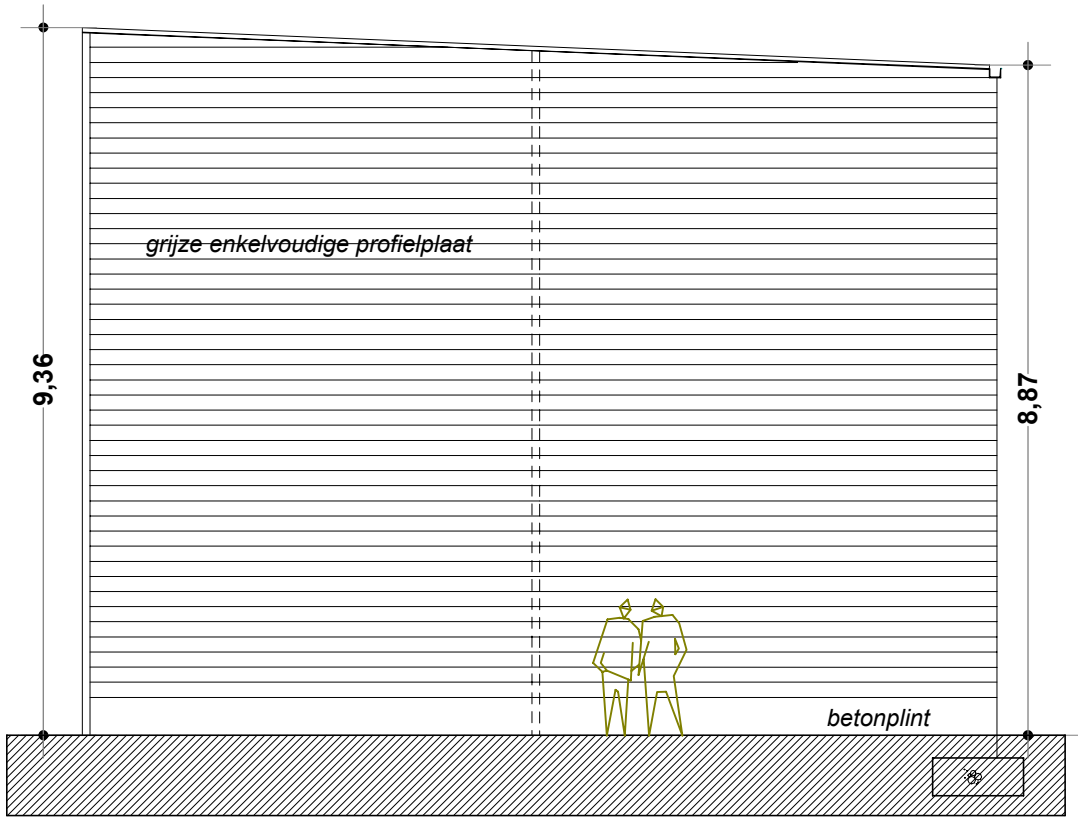


RECHTERGEVEL STOCKAGESILO schaal 1/100

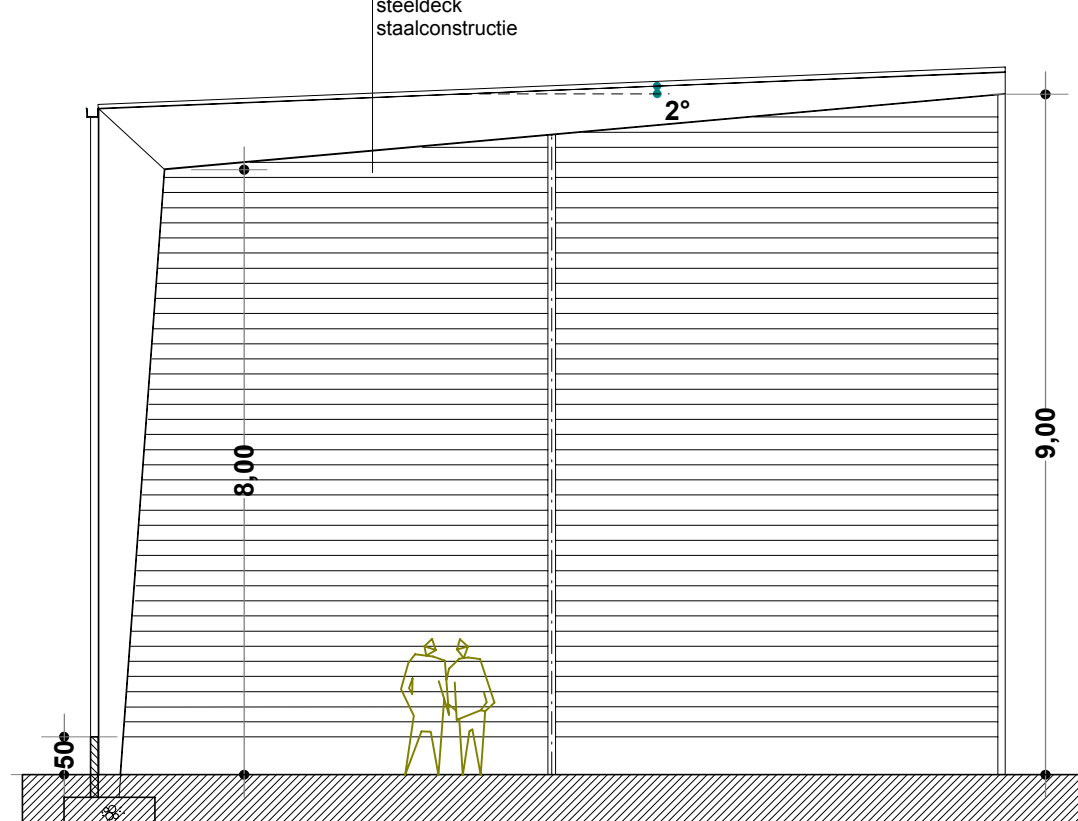


DWARSSNEDE STOCKAGESILO schaal 1/100

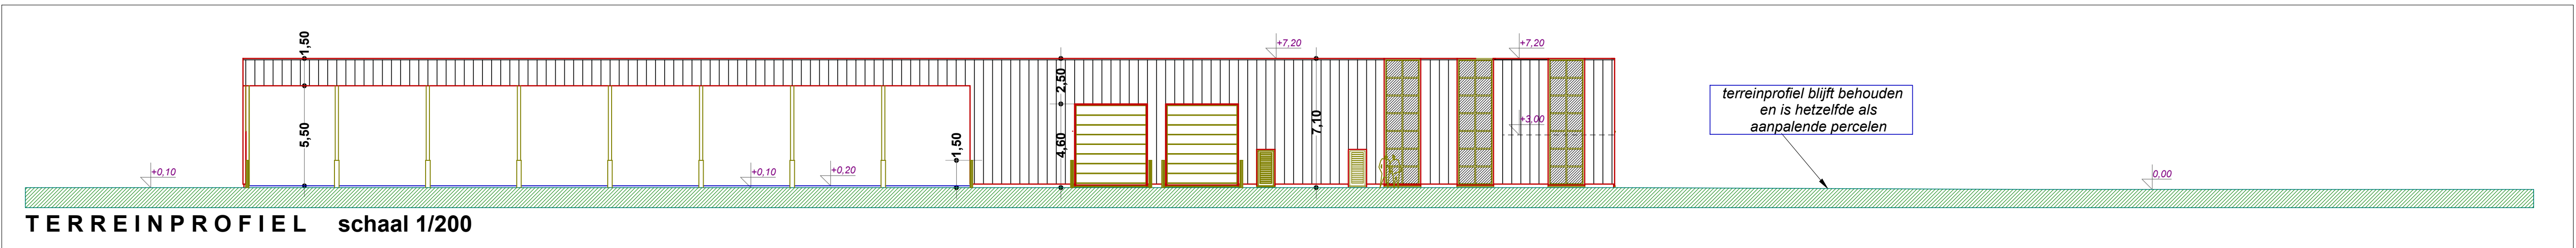


TERREINPROFIEL schaal 1/200

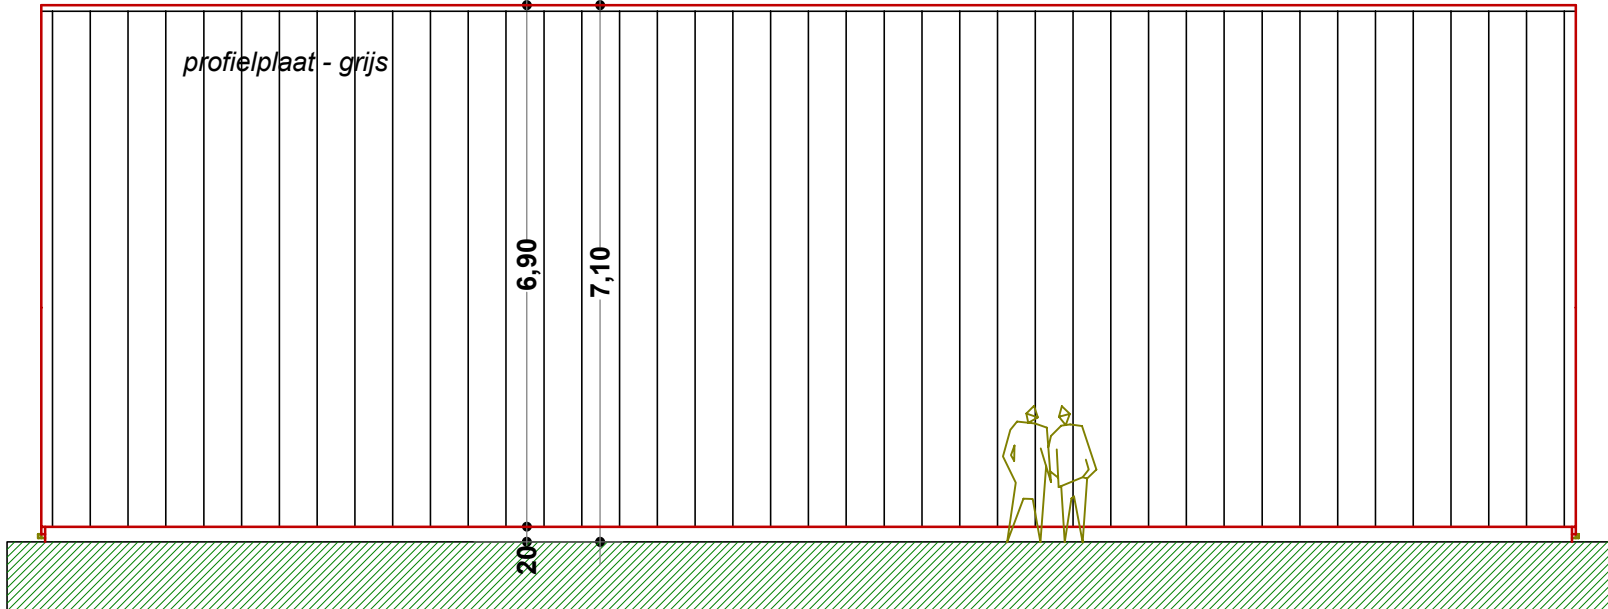


OOSTGEVEL schaal 1/100

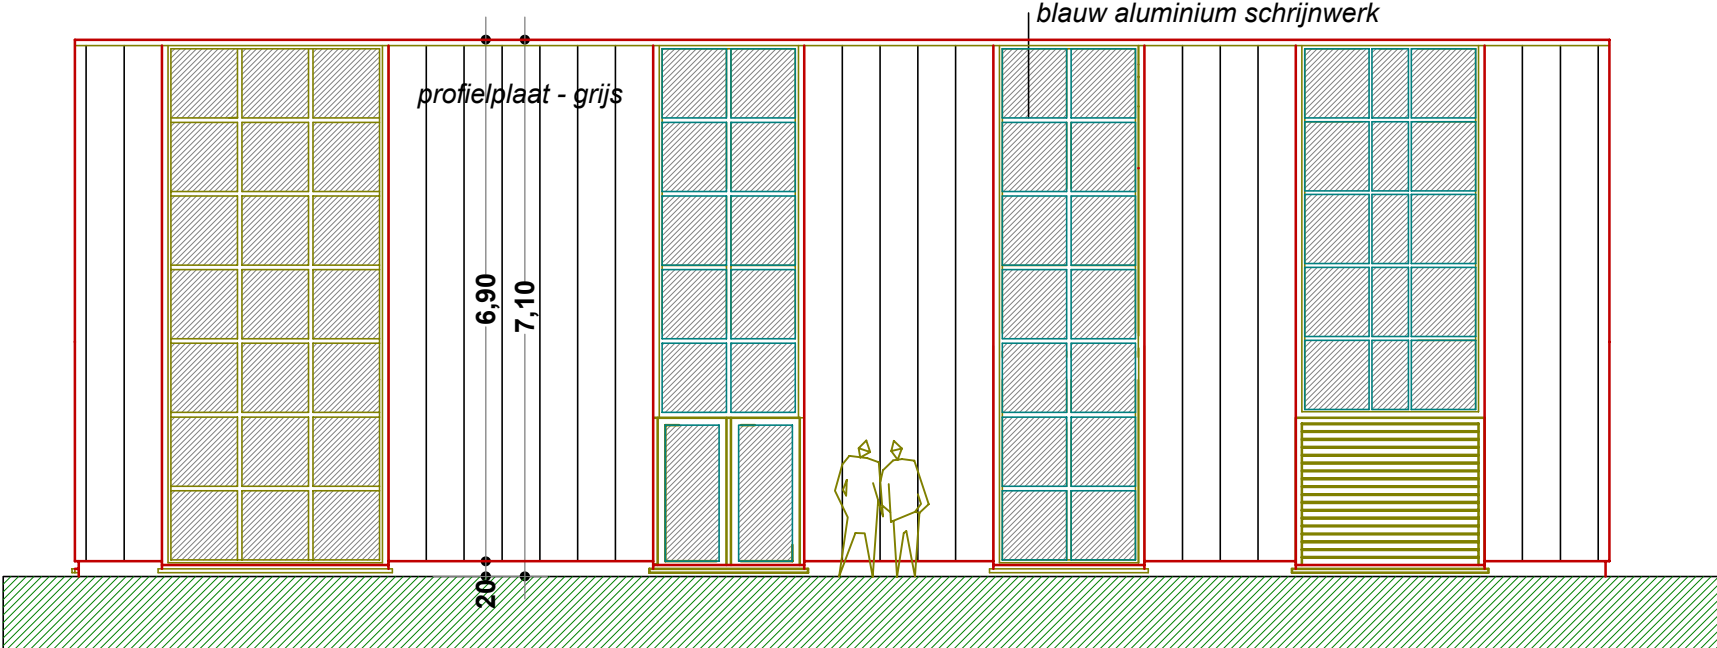

WESTGEVEL schaal 1/100

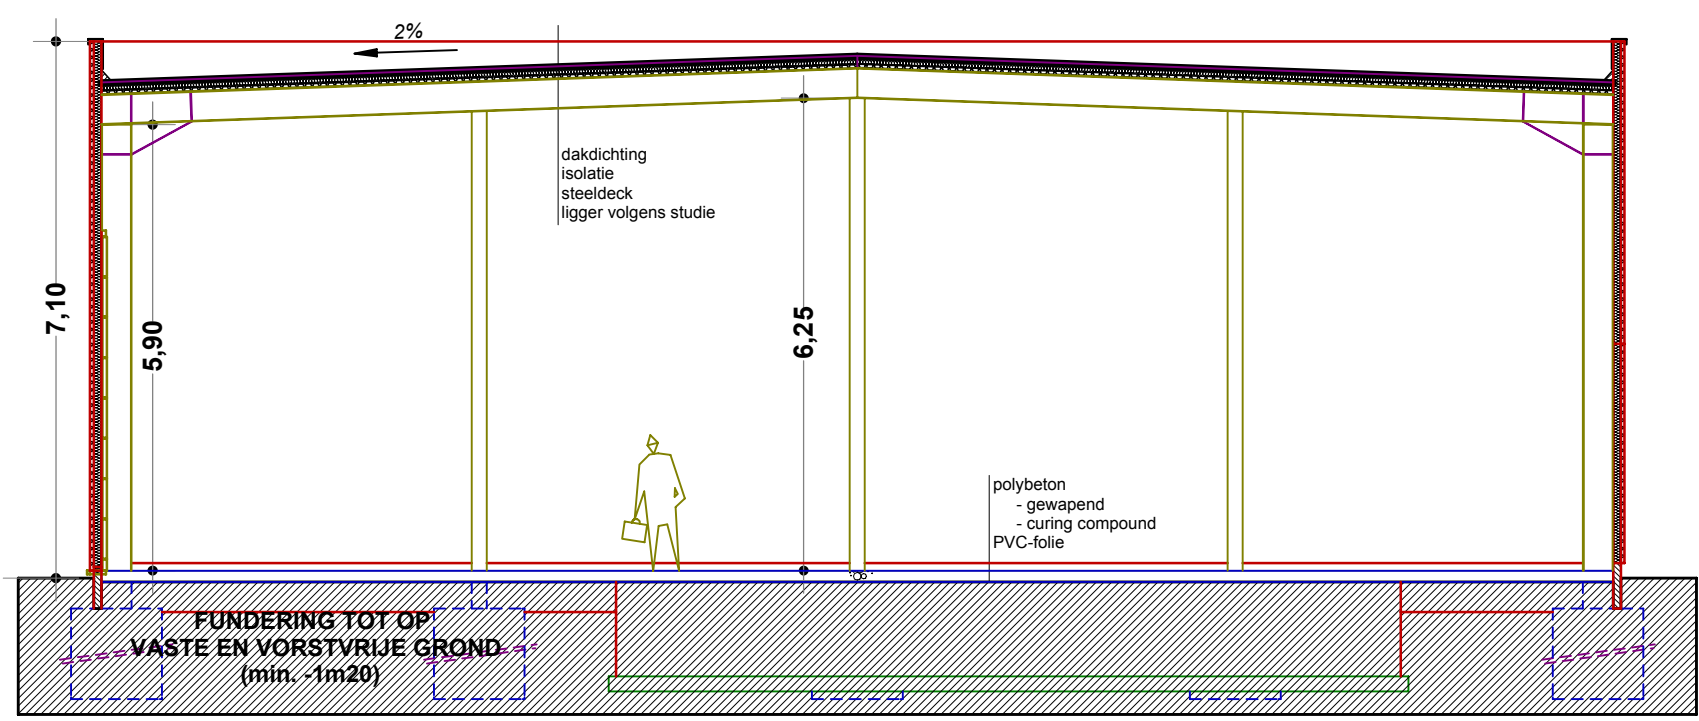

DWARSSNEDE AB schaal 1/100

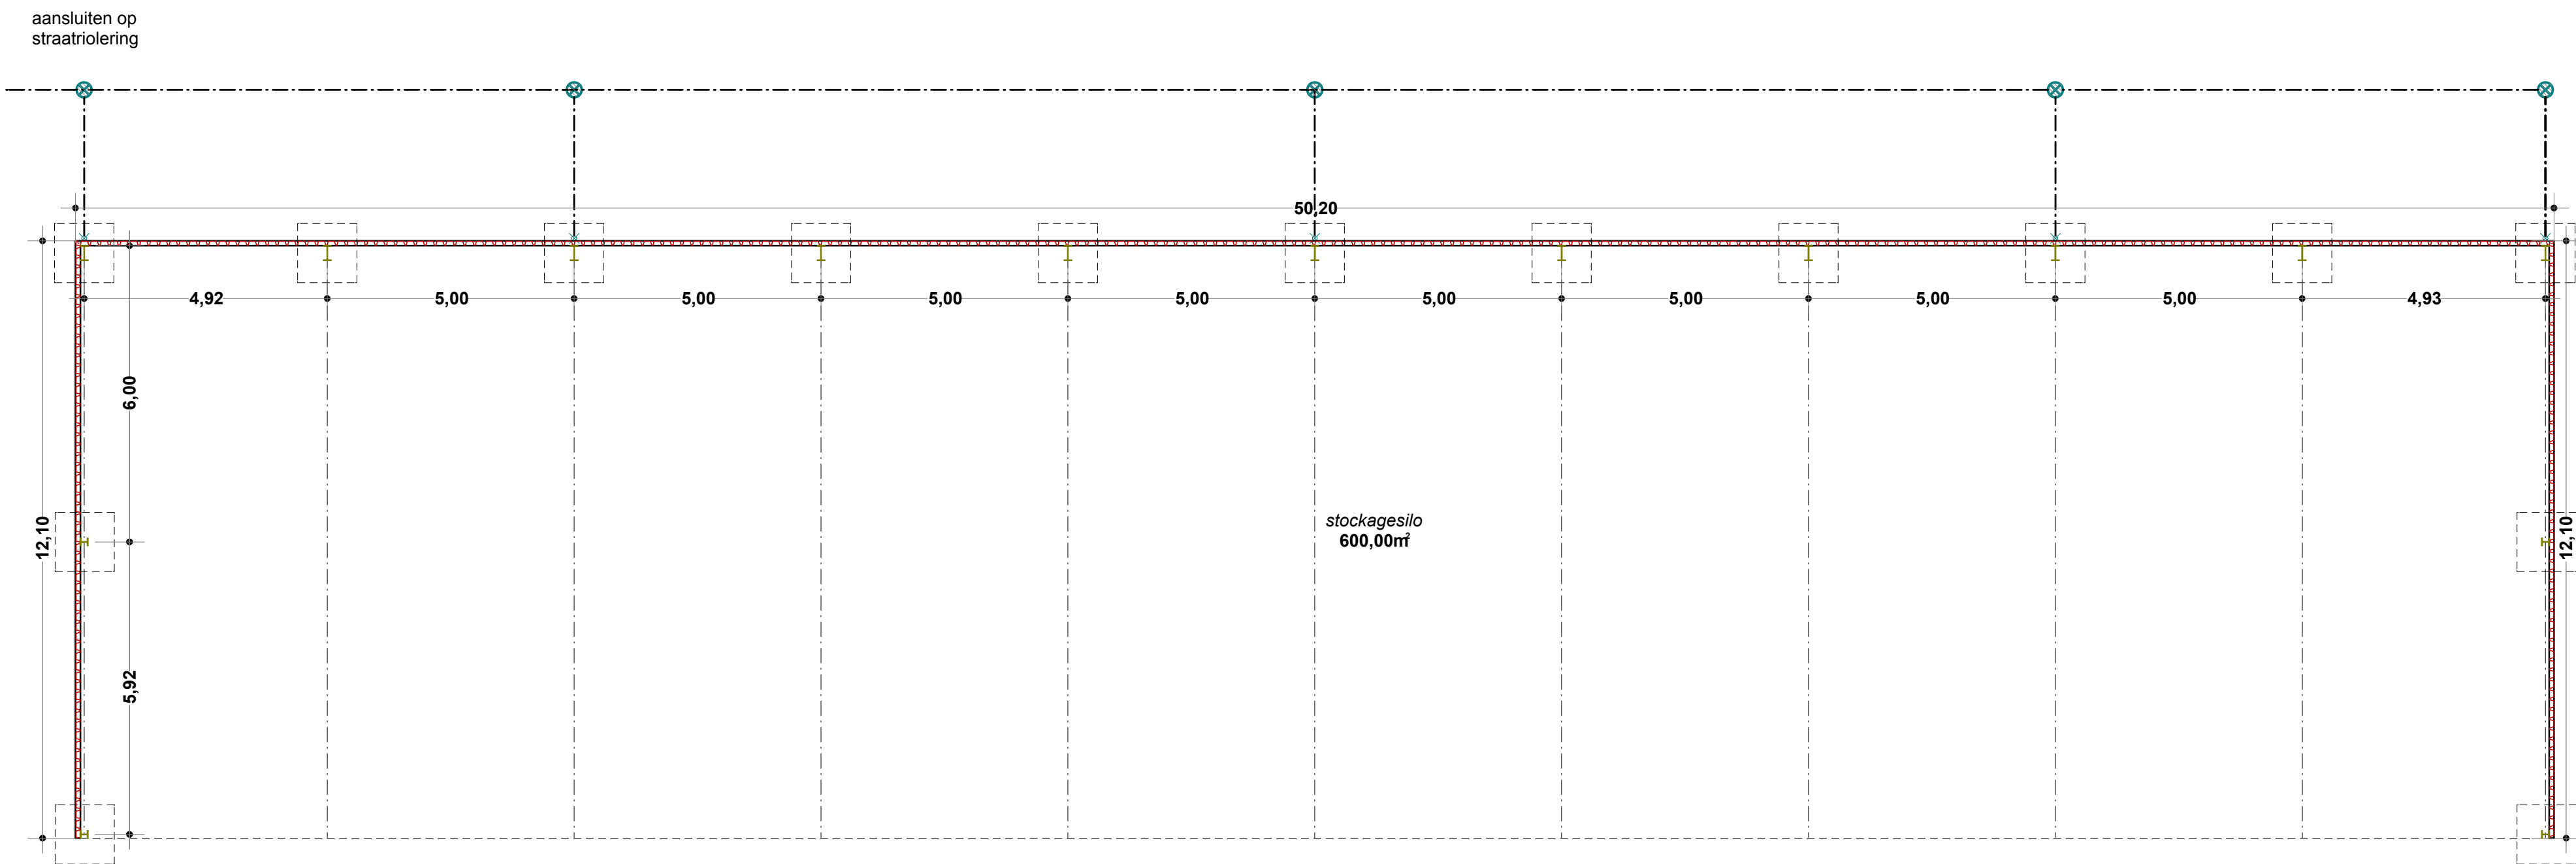

GRONDPLAN STOCKAGESILO schaal 1/100

LEGENDE 1. Gevelsteen 2. Dakbedekking 3. Buitenschrijnwerk 4. Regenwaterafvoeren 5. Goten 6. Dorpels	MATERIALEN 1. Gevelsteen 2. Dakbedekking 3. Buitenschrijnwerk 4. Regenwaterafvoeren 5. Goten 6. Dorpels	profielplaat - grijs polyester elastomeer SBS blauw aluminium PVC PVC blauwe hardsteen
SCHALEN grondplannen 1/50 doorsneden 1/50 gevels 1/50 details 1/10	omgevingsplan 1/1000 inplantingsplan 1/500 terreinprofiel 1/200	getekend: september 2000 gewijzigd: maart 2001 mei 2002
PROVINCIE	LIMBURG	
GEMEENTE	LOMMEL	
OPDRACHT	BOUWEN VAN STALPLAATS VOOR GRONDVERZETMACHINES, CONCIERGEWONING EN STOCKAGESILO	
BOUWHEER	NV TRANSPORT VANDENBOER Maatheide, 120 3920 Lommel	
TERREIN	Lommel, Industriepark "Maatheide", Maatheide, 120 Sectie A, nr. 1235m²	
Tekeningen: GEVELS - DWARSSNEDE AB - LANGSSNEDE CD - PLANNEN STOCKAGESILO - TERREINPROFIEL	JOHAN KOSTEN Architect lic. Sted. & R.O. J. De Vriendtstraat 1a 3900 Overpelt 011/64.61.71	
AANNEMER	BOUWHEER	ARCHITECT
BOUWAANVRAAG	Dossiernummer 00.04-VB	bladnummer: 3 / 3