


- A : Stenen (afkomstig van gezeefd zand)
- B : Gebroken puin (verschillende fracties)
- C : Ongebroken puin
- D : Zeefzand
- E : Mengpuin
- F : Grond
- G : Tijdelijke betoncentrale in opbouw
- H : Werkplaats met smeerpuit in opbouw (nog nooit gebruikt)
- I : Kantoorruimte
- J : Stalplaats containers
- K : Opslag aanvulzand
- L : Zeefmachine
- M : Gezeefde aardappelengrond
- N : Sorteerplaats containerafval
- O : Mobiele puinbreker
- P : Vaste puinbreker
- Q : Puinhoudende grond
- R : Grondwaterput
- S : Oude stroomgenerator
- T : Werfcontainer
- U : Bureau container

LEGENDE

- Opdrachtgebied
- Uitspraakgebied
- Perceelsgrens
- Perceelsnummer
- Bebouwing
- Luifel
- Beton
- Braak-onverhard
- Open gracht
- Steenslag
- Locatie toekomstige betoncentrale
- Ondergrondse diesel tank 5000L, (ontluchtings- en vulpunt)
- Bovengrondse olietank, 2000L, (ontluchtings- en vulpunt)
- Bovengrondse dieseltank, 5000L, (ontluchtings- en vulpunt)
- Smeerpuit
- Weegbrug
- Peilbuis, OBO d.d.2002
- Boring OBO d.d.2014
- Peilbuis OBO d.d.2014
- Foto-aanduiding

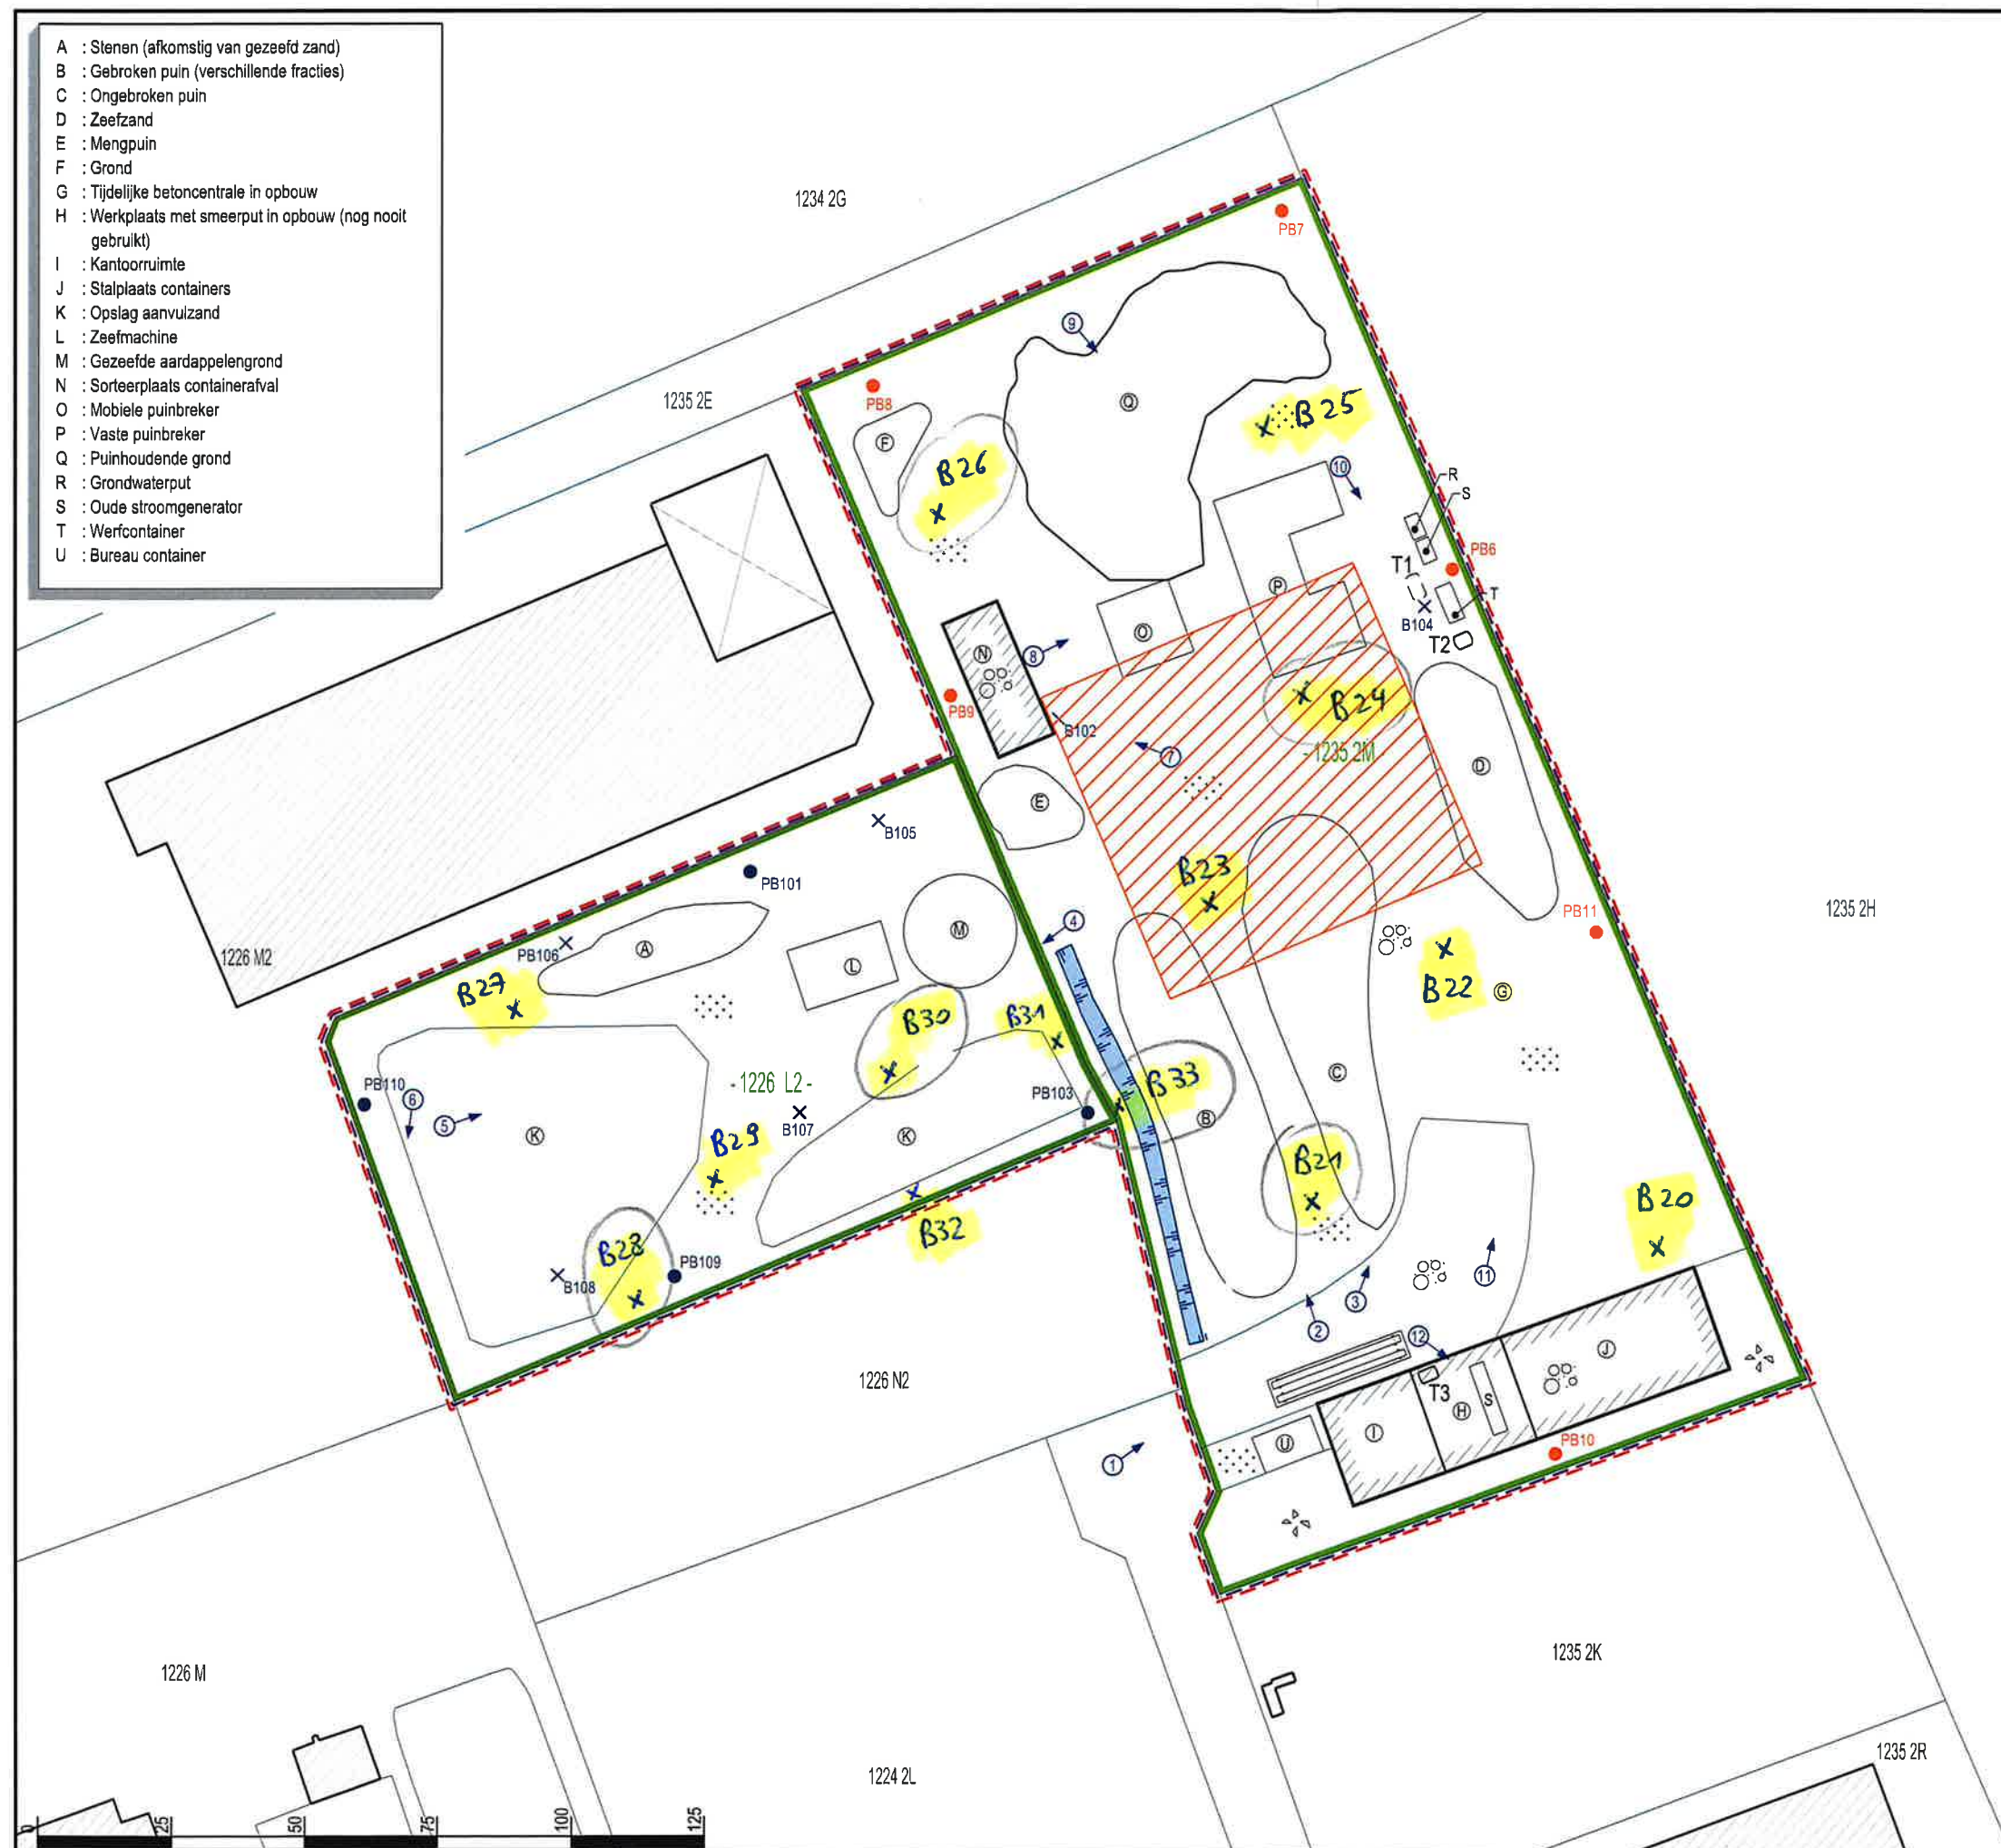

28/11/2017	Project:	ORTEC1700433
ORTEC1700433	Kaartnummer:	1
A3	Opdrachtgever:	OVAM
	Locatie:	Maatheide 120 te Lommel

PLAN VAN AANPAK

Detailplan van de onderzoekslocatie

1:1250

Goedgekeurd door:	Goedgekeurd door:	Tekenaar:
Verantwoordelijke dienst grondverzet	Matthias Van Vijle	DDP-DAS

GROUP VAN VOOREN
Terra Engineering & Consultancy
Industriepark Rosteyne 1 - 9060 Zelzate - Tel, 09/326 86 15 - Fax, 09/326 86 20