


LEGENDE

- Perceelgrens
- Te slopen bebouwing
- Nieuwe bebouwing
- Grens agrarisch gebied
- Nutsvoorzieningen
- Werfzone
- Bestaande bomen

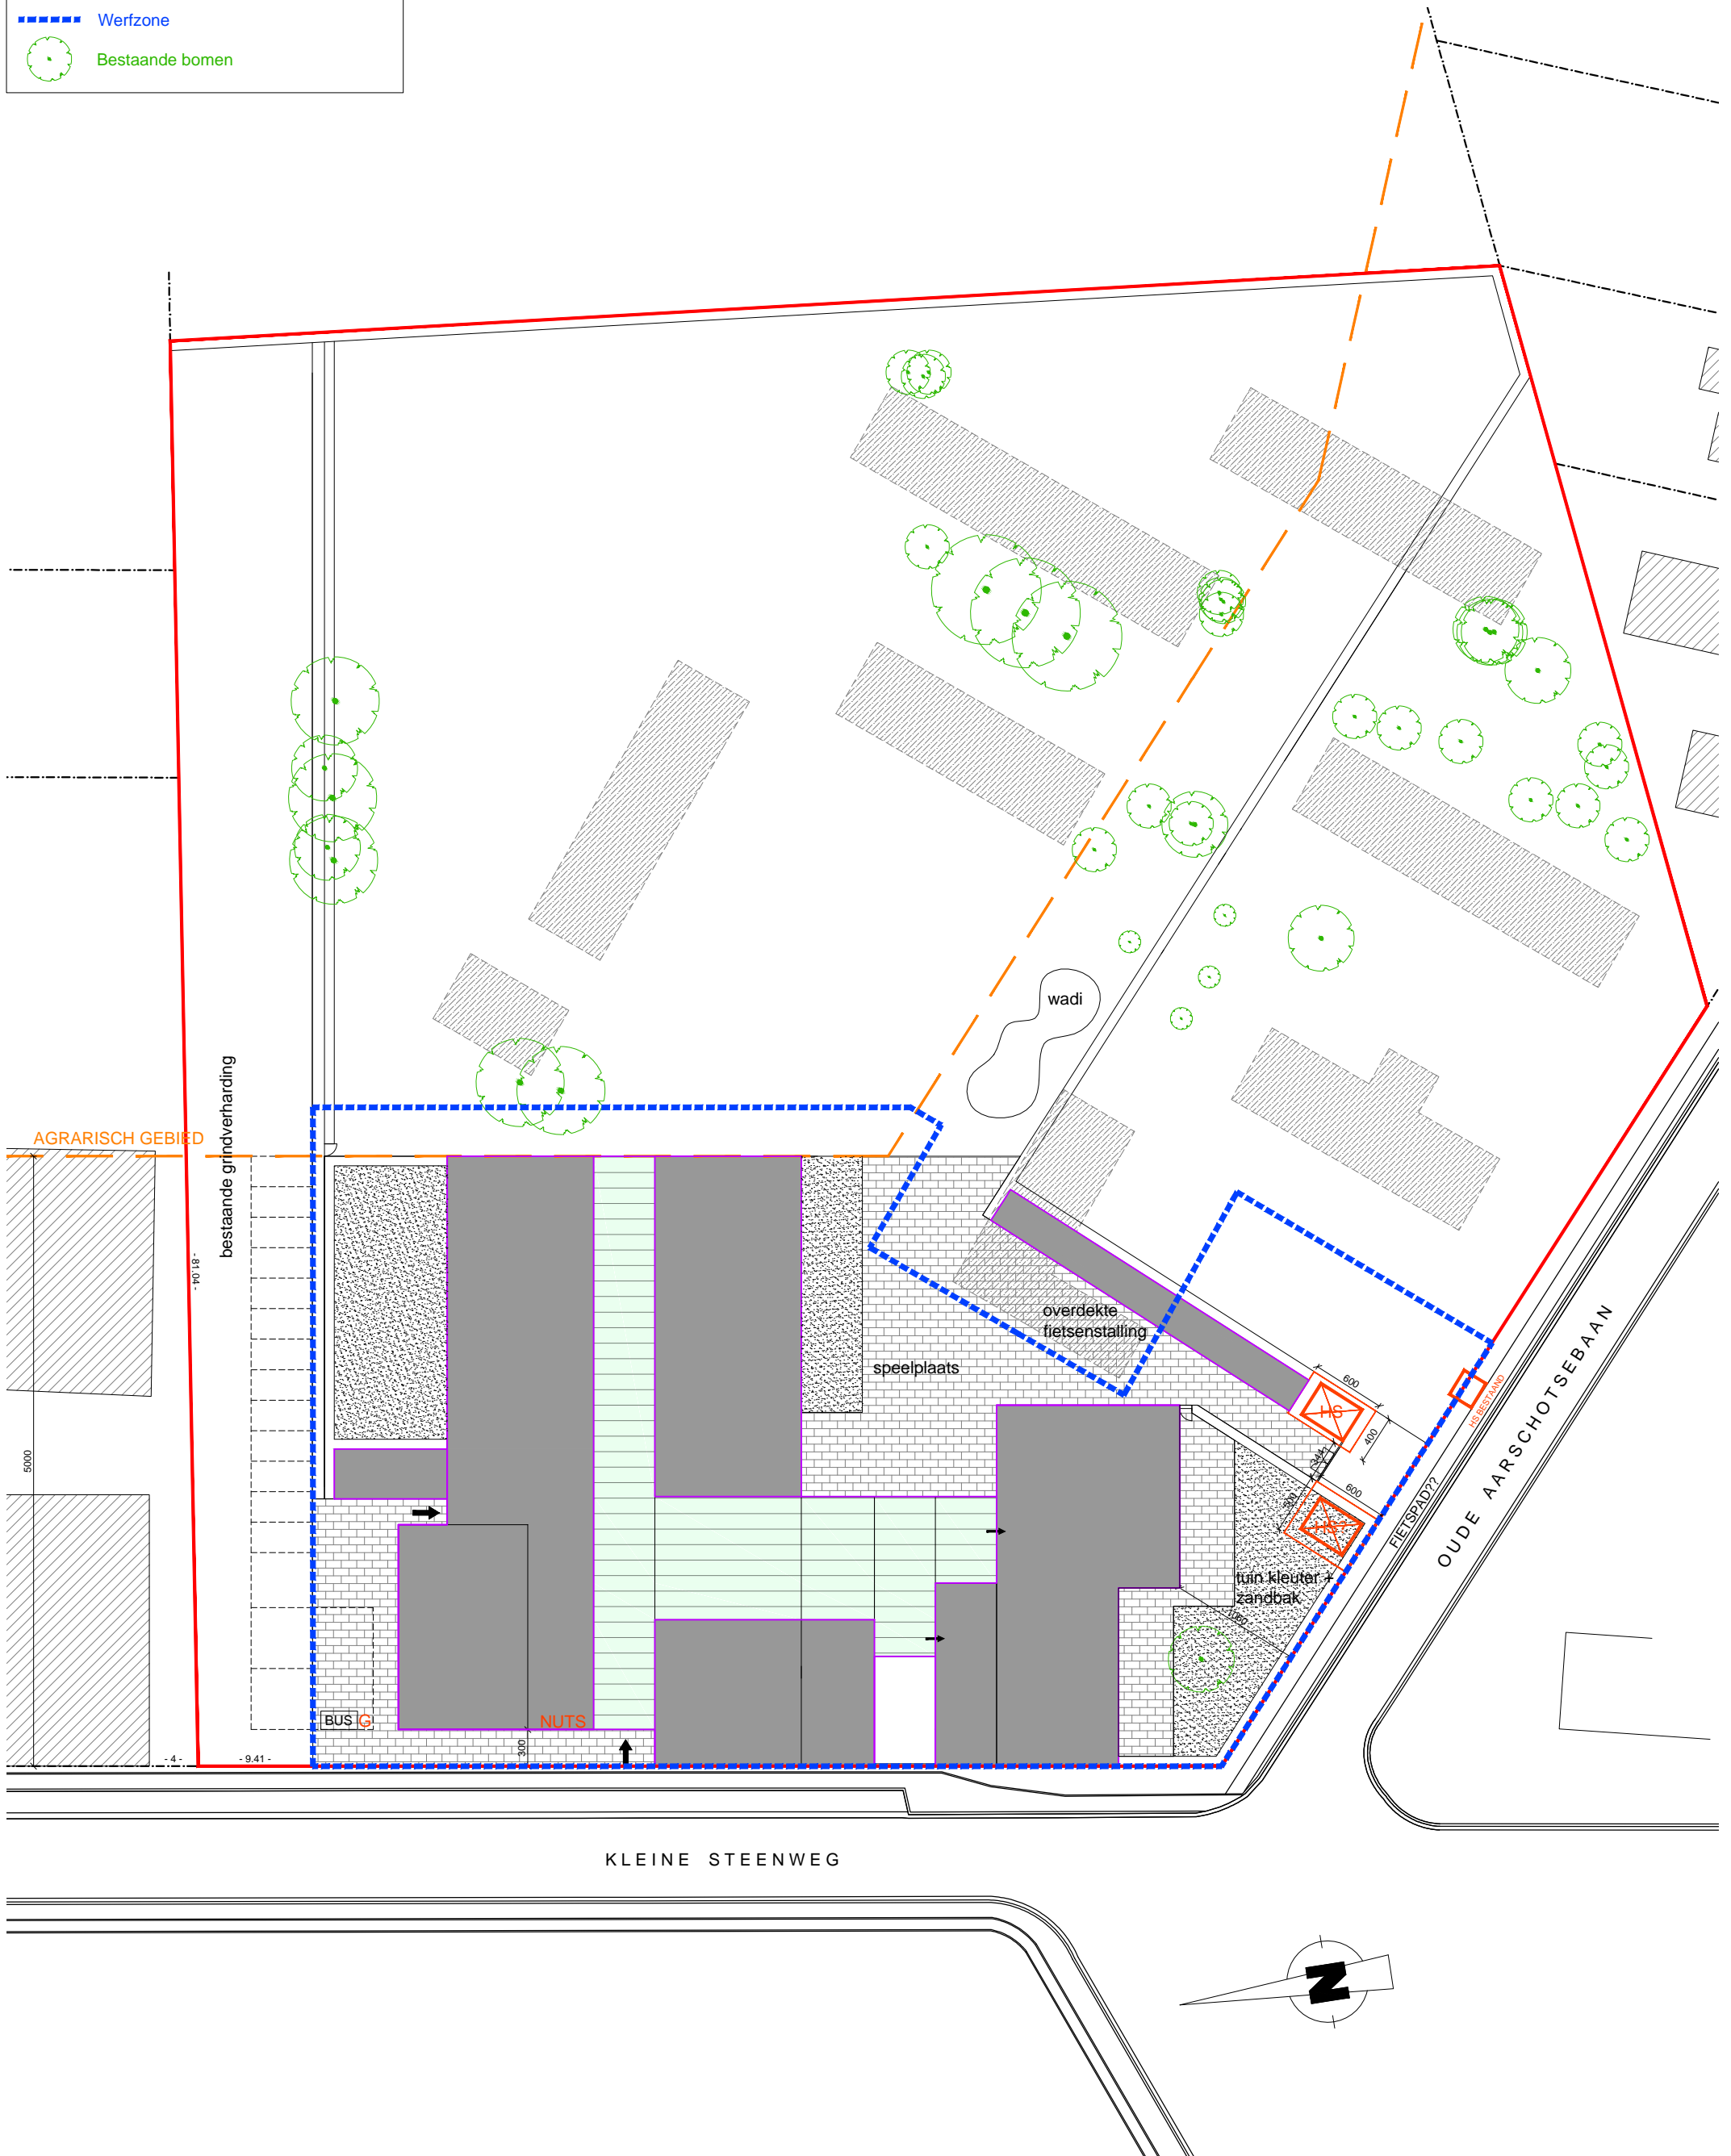

INPLANTING