




Schaal: 1/50

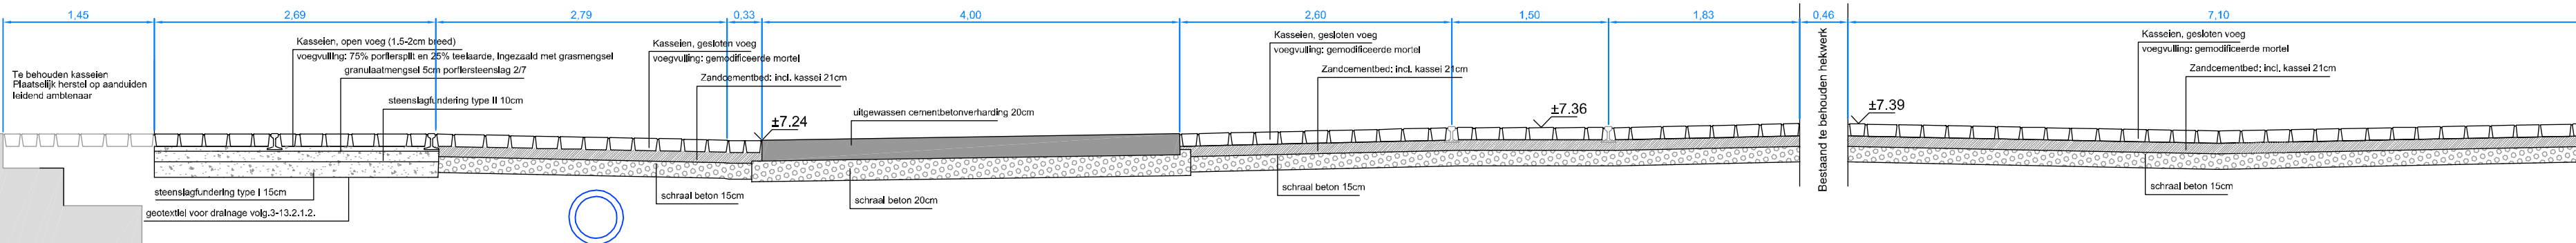


Schaal: 1/50

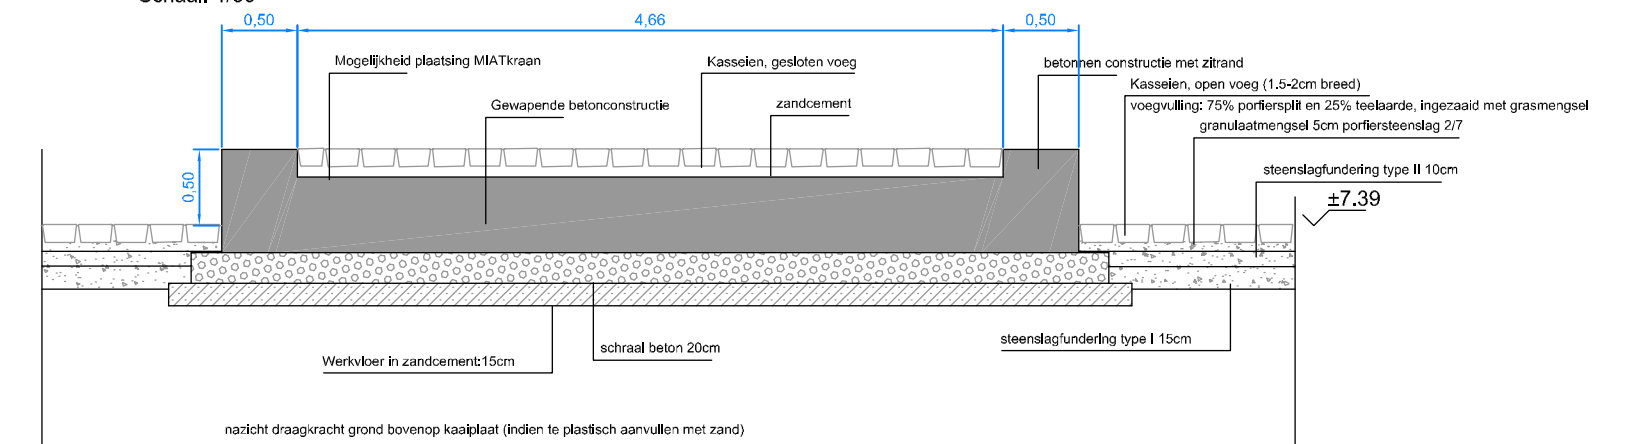


Schaal: 1/50

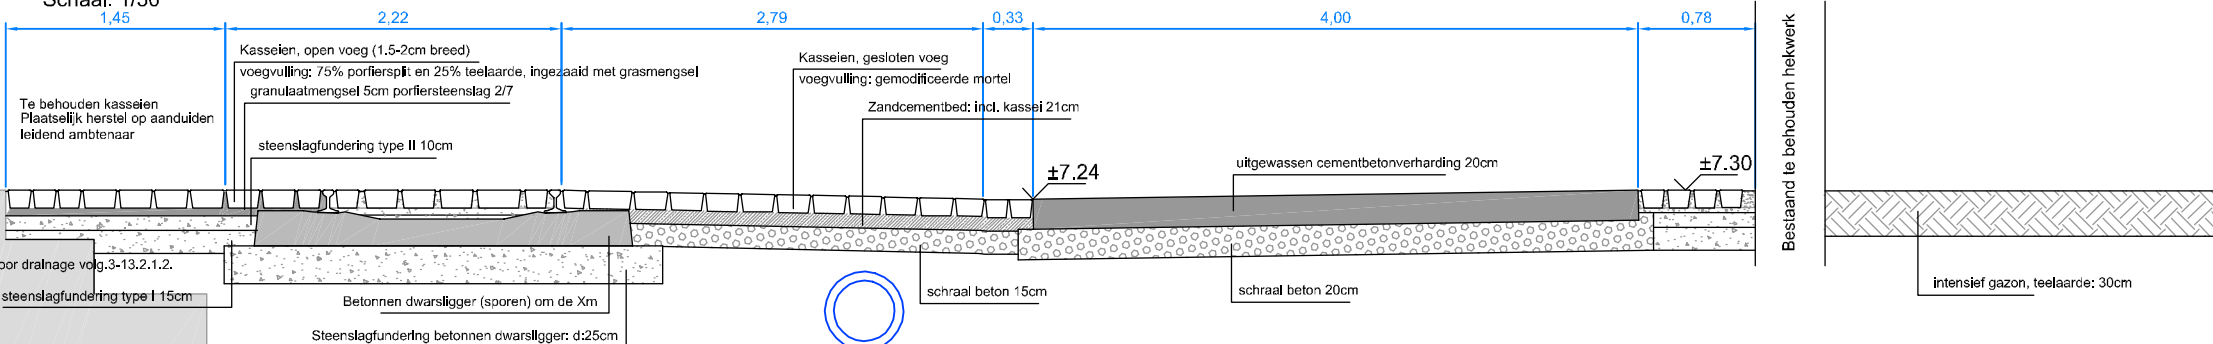


Schaal: 1/50

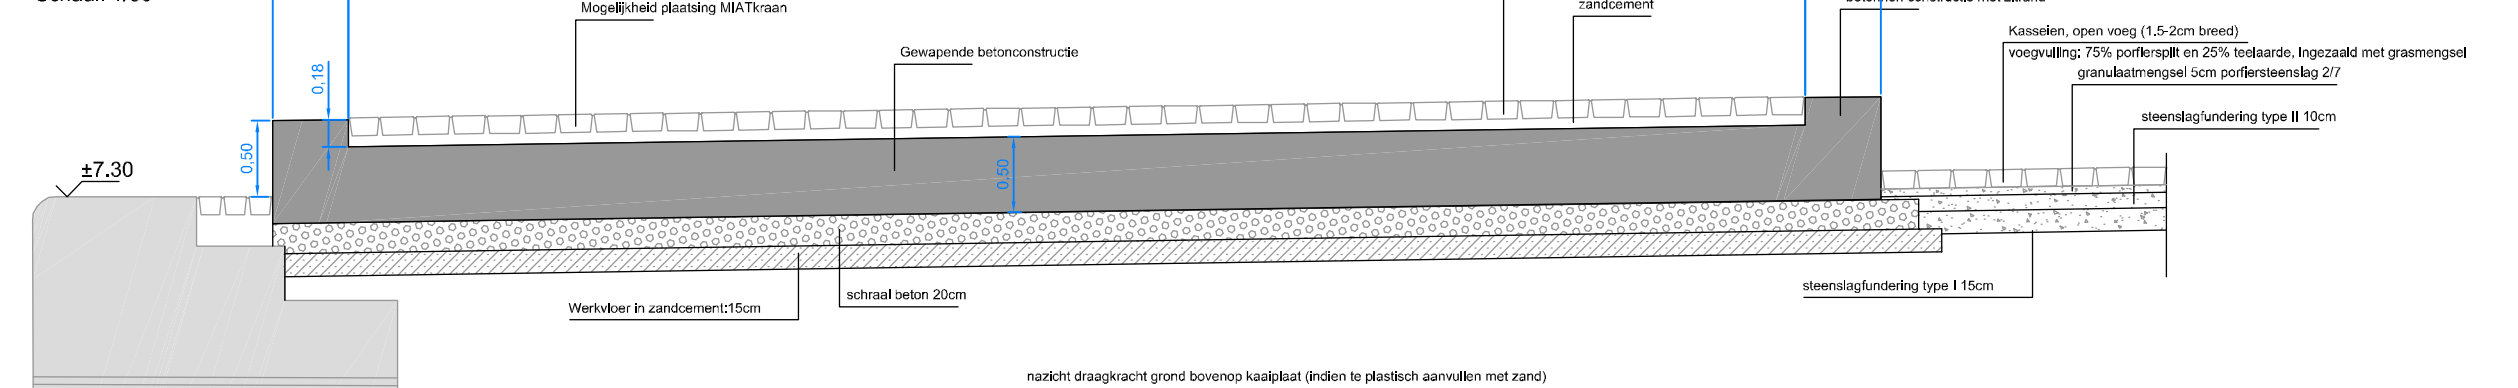


Schaal: 1/50

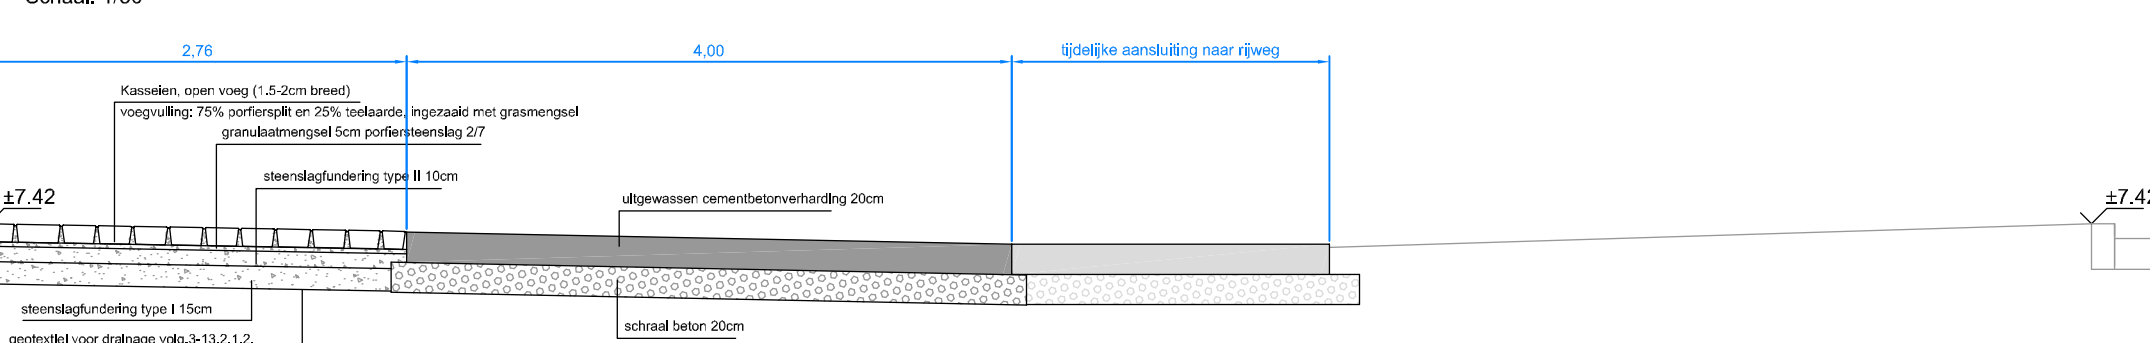

BOVENAANZICHT: HOUTEN ZITELEMENT

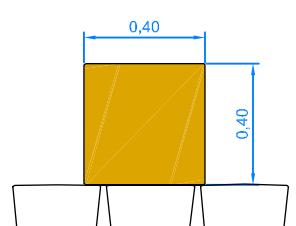

SNEDE AA: HOUTEN ZITELEMENT

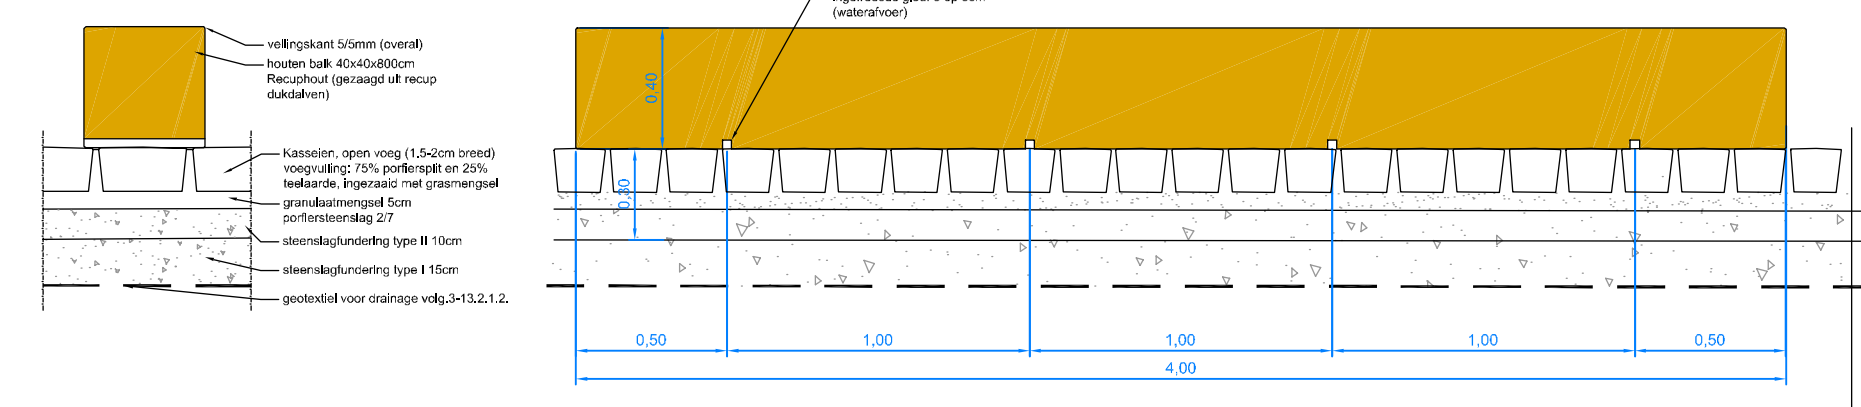

DEPARTEMENT PUBLIEKE RUIMTE
Dienst Wegen, Bruggen en Waterlopen

WEGENIS-EN RIOLERINGSWERKEN IN DE
HANDELSDOKKAAI EN KLEINDOKKAAI TE GENT
DOSSIER TDW/2017/021

Typedwarsprofielen en Details

In samenwerking met:

[illegible]