



RAPPORT 735

Nota

Wuustwezel, Bredabaan Ontwikkeling van een verkaveling


Bijlagen

Sebastiaan Augustin, Hanne De Langhe & Elke Wesemael
April 2019



BIJLAGEN

- Bijlage 1: Periodentabel A4
- Bijlage 2: Kadasterplan
- Bijlage 3: Afbeeldingen-, plannen- en tekeningenlijst
- Bijlage 4: Verkavelingsplan
- Bijlage 5: Overzichtsplan aanwezige nutsleidingen op bestaande toestand
- Bijlage 6: Overzichtsplan resultaten landschappelijk bodemonderzoek
- Bijlage 7: Gepland sleuvenplan op bestaande toestand (BT)
- Bijlage 8: Uitgevoerd sleuvenplan op bestaande toestand (BT)
- Bijlage 9: Uitgevoerd sleuvenplan op ontworpen toestand (OT)
- Bijlage 10: Profielen profielputten
- Bijlage 11: Bodemtransect
- Bijlage 12: Overzichtsplan variatie aardkundige opbouw
- Bijlage 13: Profielbeschrijvingen en profiellijst
- Bijlage 14: Fotolijst
- Bijlage 15: Lijst met afkortingen

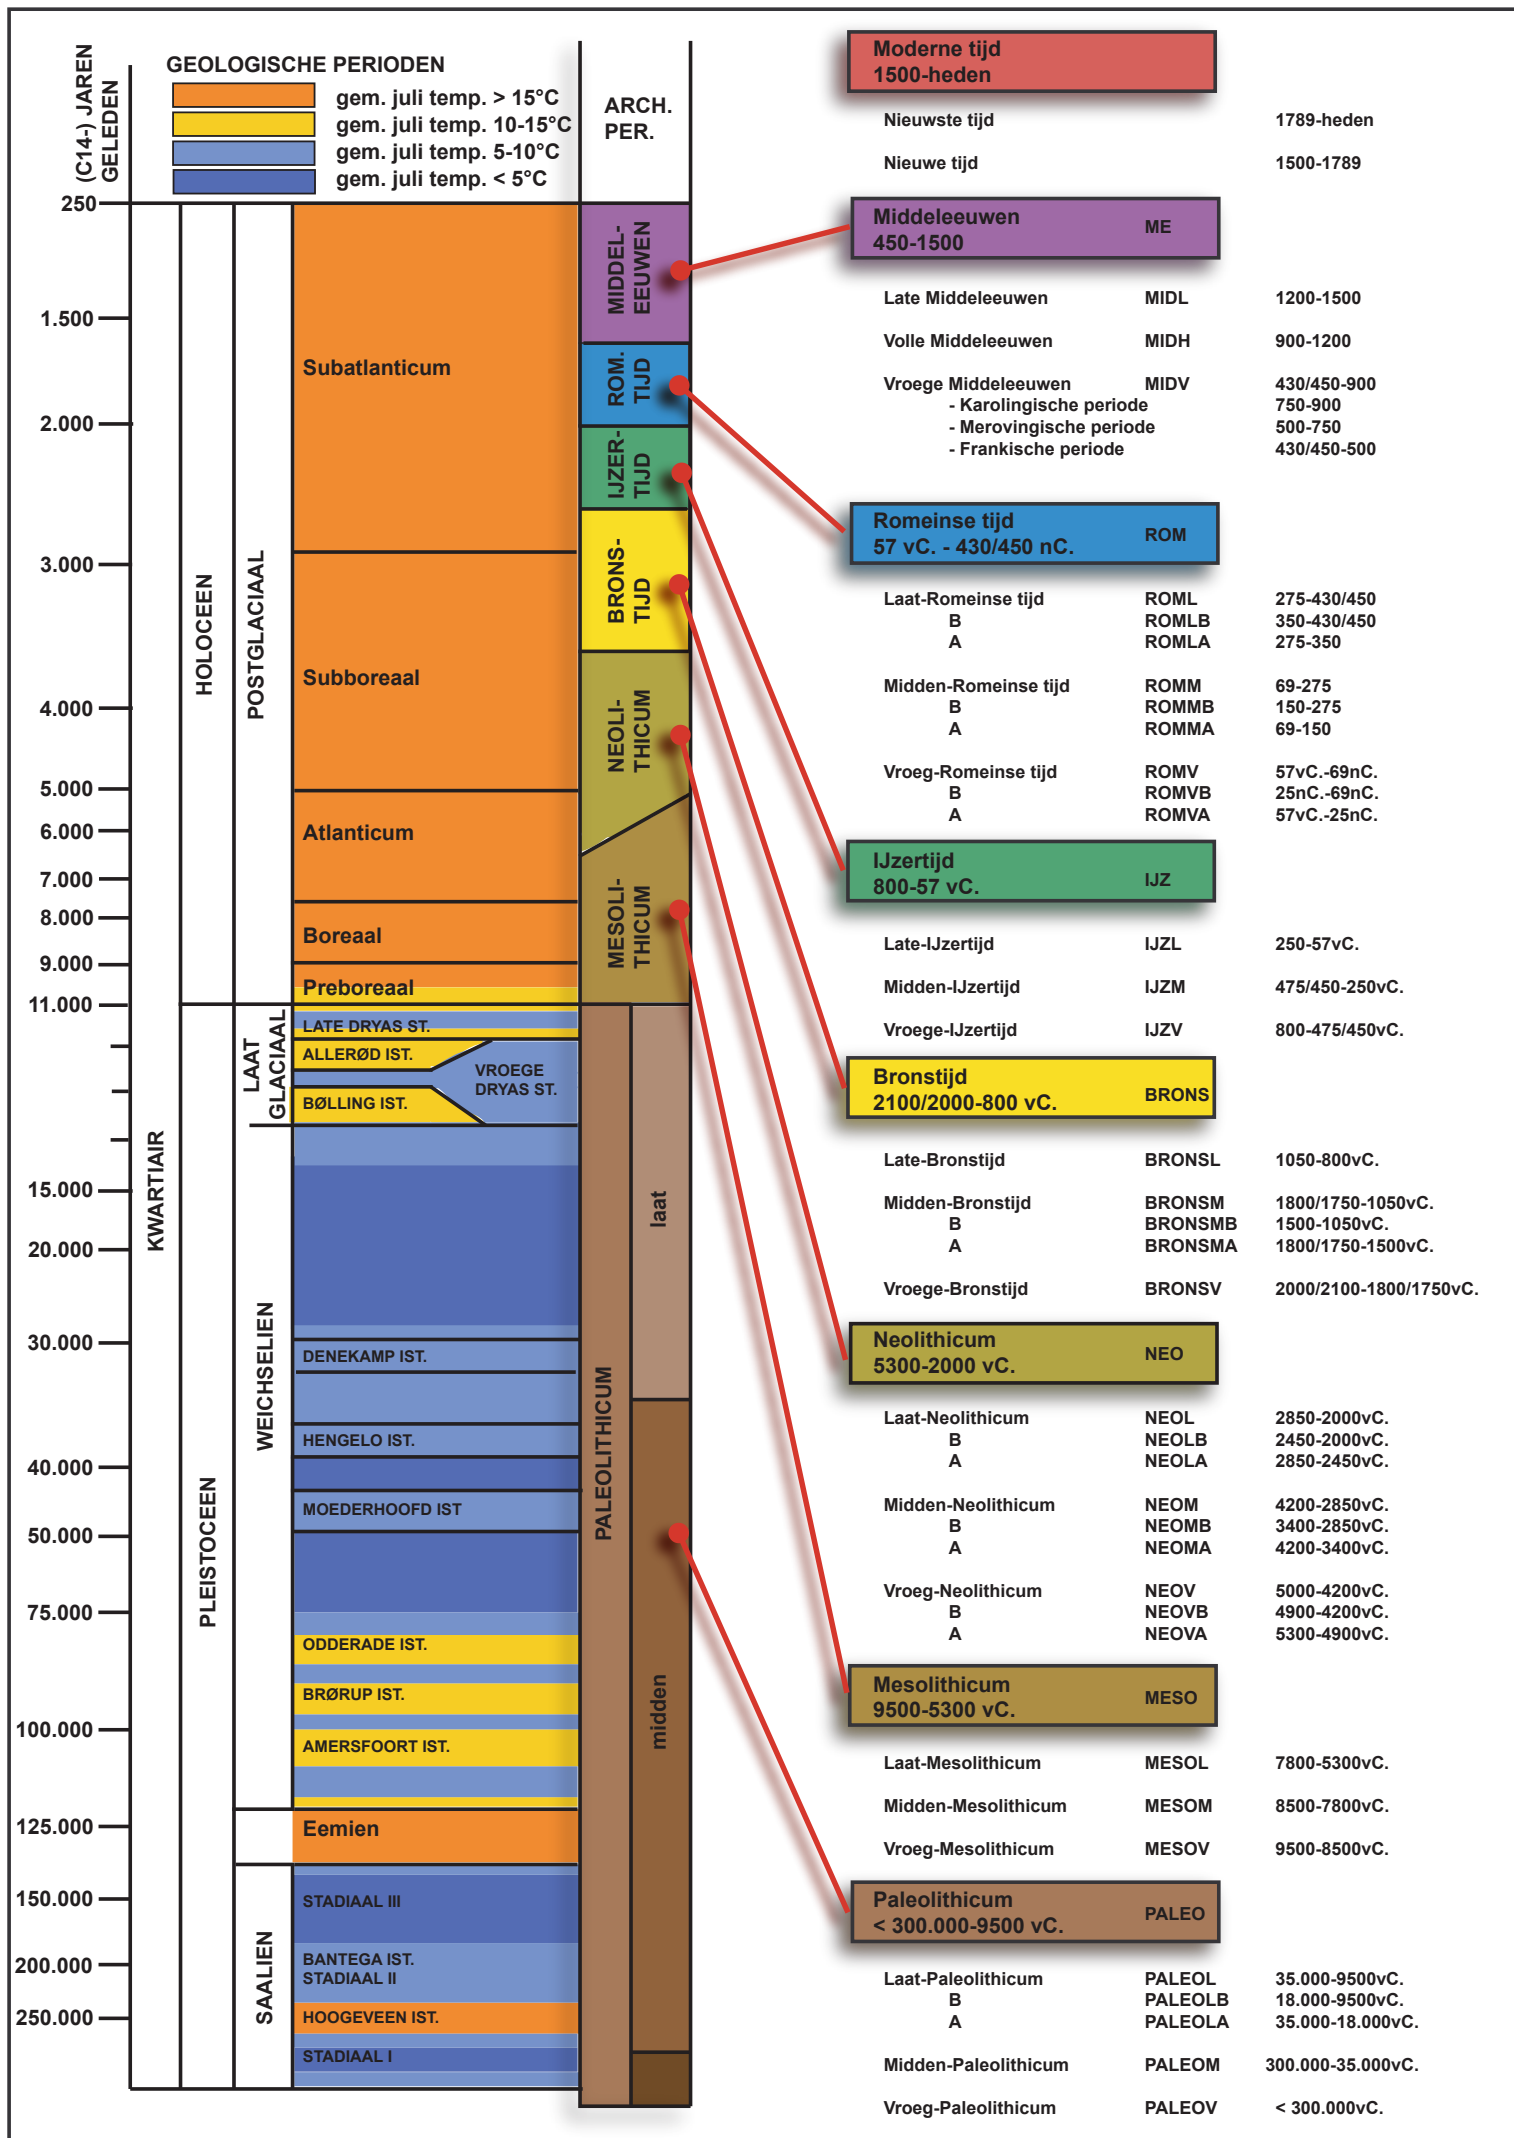

ARON bvba
Archeologisch projectbureau
Neremweg 110 - 3700 Tongeren

Site: Wuustwezel Oud Gooreind

Projectnr ARON: WU 17-OU
Projectcode onderzoek: 2017I204

Bron: QGIS/Geopunt 18/09/2017
Digitaal plan, aanmaatschaal 1:1000



Nr	Type	Soort	Onderwerp	Aanmaakschaal	Aanmaakwijze	Aanmaakdatum	WP	Vlak	Opmerking
1	Foto	Orthofoto	Huidige situatie	1:1000	Digitaal (Qgis/Geopunt)	18/09/2017	/	/	/
2	Plan	Digitaal hoogtemodel	DHM	1:25 000	Digitaal (Qgis/Geopunt)	18/09/2017	/	/	/
3	Kaart	Quartairprofieltypekaart	Quartaire ondergrond	1:7500	Digitaal (Qgis/Geopunt)	18/09/2017	/	/	/
4	Kaart	Bodemkaart	Bodemtypes	1:7500	Digitaal (Qgis/Geopunt)	18/09/2017	/	/	/
5	Plan	Overzichtsplan	Variatie aardkundige opbouwlandschappelijk bodemonderzoek	1:400	Digitaal (Aron bvba)	11/10/2017	/	/	Bijlage 6
6	Kaart	Topografische kaart	CAI locaties en gebeurtenissen	1:20 000	Digitaal (Qgis/Geo.onroerenderfgoed.be)	18/09/2017	/	/	/
7	Kaart	Historische kaart	Atlas der Buurtwegen	1:5000	Digitaal (Qgis/Geopunt)	18/09/2017	/	/	/
8	Kaart	Historische kaart	Topografische kaart 1873	1:5000	Digitaal (Qgis/Cartesius)	18/09/2017	/	/	/
9	Plan	Digitaal hoogtemodel	DHM	1:750	Digitaal (Qgis/Geopunt)	18/09/2017	/	/	/
10	Plan	Verkavelingsplan	Ontworpen toestand (OT)	1:500	Digitaal (Frans Rombaut	9/03/2017	/	/	Bijlage 4
11	Plan	Kadasterplan	Locatie proefsleuvenonderzoek	1:1000	Digitaal (Qgis/Geopunt)	18/09/2017	/	/	Bijlage 2
12	Kaart	Topografische kaart	Locatie proefsleuvenonderzoek	1:5000	Digitaal (Qgis/Geopunt)	18/09/2017	/	/	/
13	Plan	Inplantingsplan	Geplande proefsleuven op bestaande toestand	1:400	Digitaal (Aron bvba)	20/10/2017	/	/	Bijlage 7

14	Plan	Inplantingsplan	Uitgevoerde proefsleuven op bestaande toestand	1:400	Digitaal (Aron bvba)	3/04/2019	/	/	Bijlage 8
15	Foto	Overzichtsfoto	Huidige toestand	/	Digitaal (Aron bvba)	3/04/2019	/	/	/
16	Foto	Vlakfoto	SL1	/	Digitaal (Aron bvba)	3/04/2019	SL1	1	/
17	Foto	Vlakfoto	SL5	/	Digitaal (Aron bvba)	3/04/2019	SL5	1	/
18	Foto	Vlakfoto	KV2	/	Digitaal (Aron bvba)	3/04/2019	KV2	1	/
19	Foto	Profielfoto	PP1	/	Digitaal (Aron bvba)	3/04/2019	SL1	/	/
20	Foto	Profielfoto	PP2	/	Digitaal (Aron bvba)	3/04/2019	SL2	/	/
21	Foto	Profielfoto	PP3	/	Digitaal (Aron bvba)	3/04/2019	SL3	/	/
22	Plan	Overzichtspan	Variatie aardkundige opbouw	1:400	Digitaal (Aron bvba)	3/04/2019	/	/	Bijlage 12
23	Plan	Digitaal hoogtemodel (detail)	DHM met resultaten profielputten	1:750	Digitaal (Qgis/Geopunt)	3/04/2019	/	/	/
24	Foto	Vlakfoto	SL4	/	Digitaal (Aron bvba)	3/04/2019	SL4	1	/
25	Foto	Vlakfoto	SL6	/	Digitaal (Aron bvba)	3/04/2019	SL6	1	/
26	Kaart	Historische kaart	Vandermaelenkaart	1:7500	Digitaal (Qgis/Geopunt)	18/09/2017	/	/	/
27	Schema	Beslissingsboom	Afweging verder onderzoek	/	Digitaal (CGP)	/	/	/	/
28	Plan	Inplantingsplan	Uitgevoerde proefsleuven op ontworpen toestand	1:400	Digitaal (Aron bvba)	3/04/2019	/	/	Bijlage 9
29	Plan	Transect	Proefsleuvenonderzoek	1:20	Digitaal (Aron bvba)	3/04/2019	/	/	Bijlage 11
30	Tekening	Profieltekening	Bodemprofielen	1:20	Digitaal (Aron bvba)	3/04/2019	/	/	Bijlage 10


Gemeente Wuustwezel

2de Afdeling

Sektie: G

Nr. 468/D/2

Verkavelingsplan

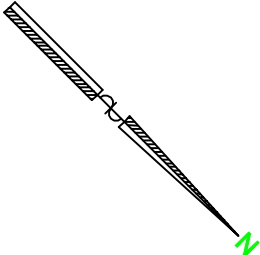


Nr.	X-coördinaat	Y-coördinaat	Omschrijving
1	472.924	201.756	PVC-paal te plaatsen
2	472.679	192.409	PVC-paal te plaatsen
3	472.433	183.062	PVC-paal te plaatsen
4	472.187	173.715	PVC-paal te plaatsen
5	471.941	164.361	PVC-paal te plaatsen
6	471.025	129.522	PVC-paal te plaatsen
7	458.868	123.524	PVC-paal te plaatsen
8	452.347	123.524	PVC-paal te plaatsen
9	436.847	123.524	PVC-paal te plaatsen
10	421.347	123.524	PVC-paal te plaatsen
11	421.239	165.694	PVC-paal te plaatsen
12	421.215	175.055	PVC-paal te plaatsen
13	421.191	184.409	PVC-paal te plaatsen
14	421.167	193.763	PVC-paal te plaatsen
15	421.143	203.199	ijzer gevonden
16	436.847	165.283	PVC-paal te plaatsen
17	452.347	164.876	PVC-paal te plaatsen
18	421.357	119.524	ijzer op 22 cm uit pt 16
19	465.763	119.524	PVC-paal te plaatsen
20	470.894	124.522	PVC-paal te plaatsen

Grenzen	Omschrijving
grenslijn 1-2-3-4-5-6-20	grens volgens rooilijnplan Ringdreef, KB dd. 22-10-1962
grenslijn 18-19-20	volgens rooilijnplan Bredabaan, dienst Wegen en Verkeer te Brecht
grenslijn 6-7-8-9-10	volgens ontworpen rooilijn Bredabaan, dienst Wegen en Verkeer te Brecht
grenslijn 18-19-20-1-15	volgens akte deling Notaris Van Tricht te Merksem, dd. 28-02-1990
grenslijn 2-14	nieuwe grenzen
grenslijn 3-13	
grenslijn 4-12	
grenslijn 5-17-16-11	
grenslijn 8-17	
grenslijn 9-16	

landmeter F. Rombaut
Kerkplaats 46 bus 6
2990 WUUSTWEZEL
Tel. 03/669.69.69 – GSM 0495/10.14.71


Opgemaakt en in plan gebracht door
landmeter Frans Rombaut,
wettigd beëdigd door de Rechtbank van
Eerste Aanleg te Antwerpen,
LAN-nr. 04/0253
Wuustwezel, opgemeten 22 augustus 2000
verkavelingsplan opgemaakt 29 maart 2017

Schaal: 1/500

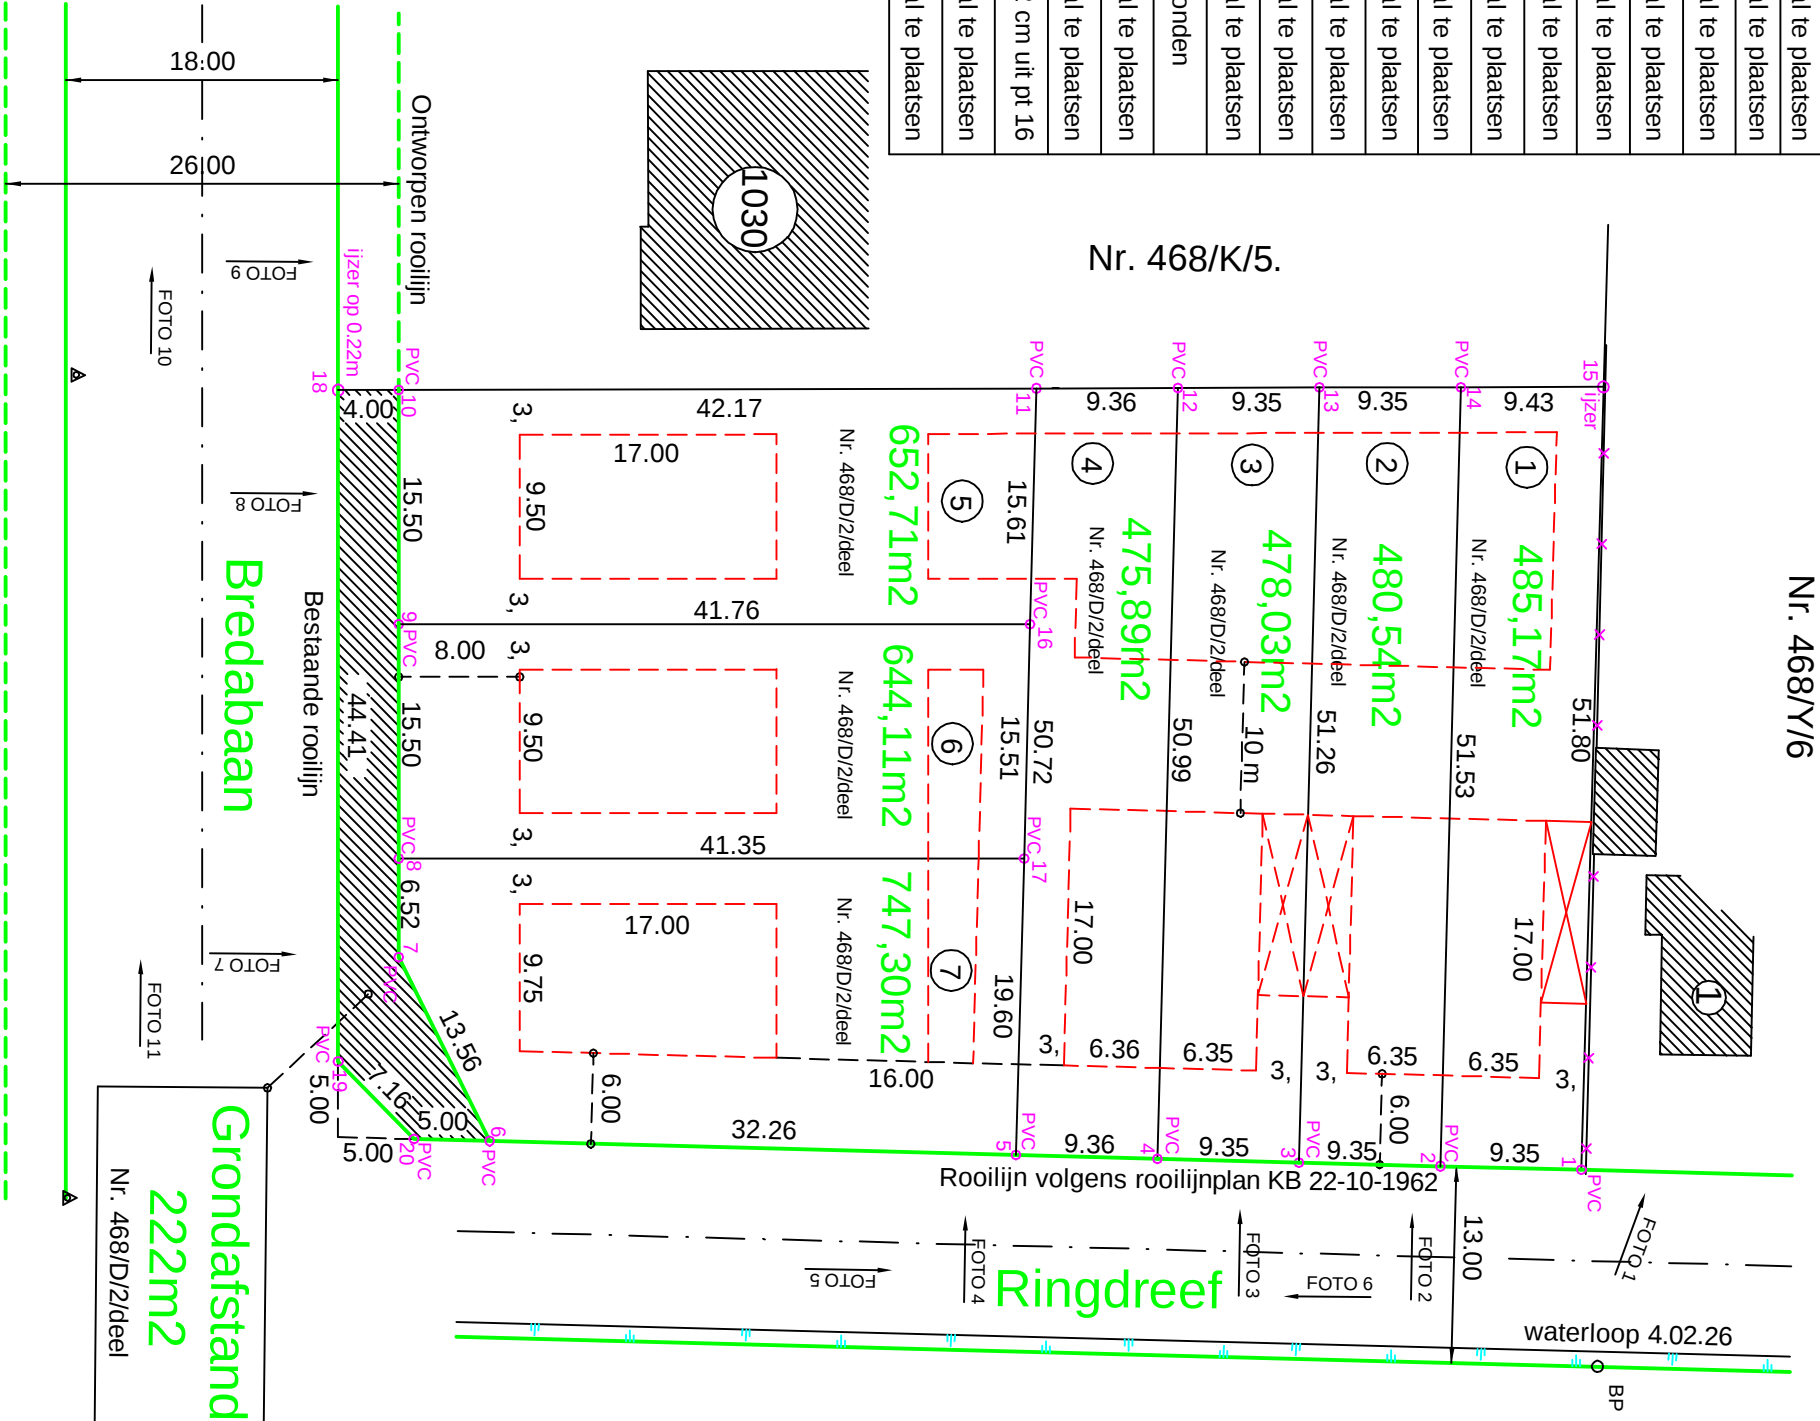

226575

161827

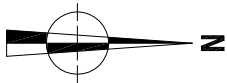

161985


226575

226476







161827

161985






226476

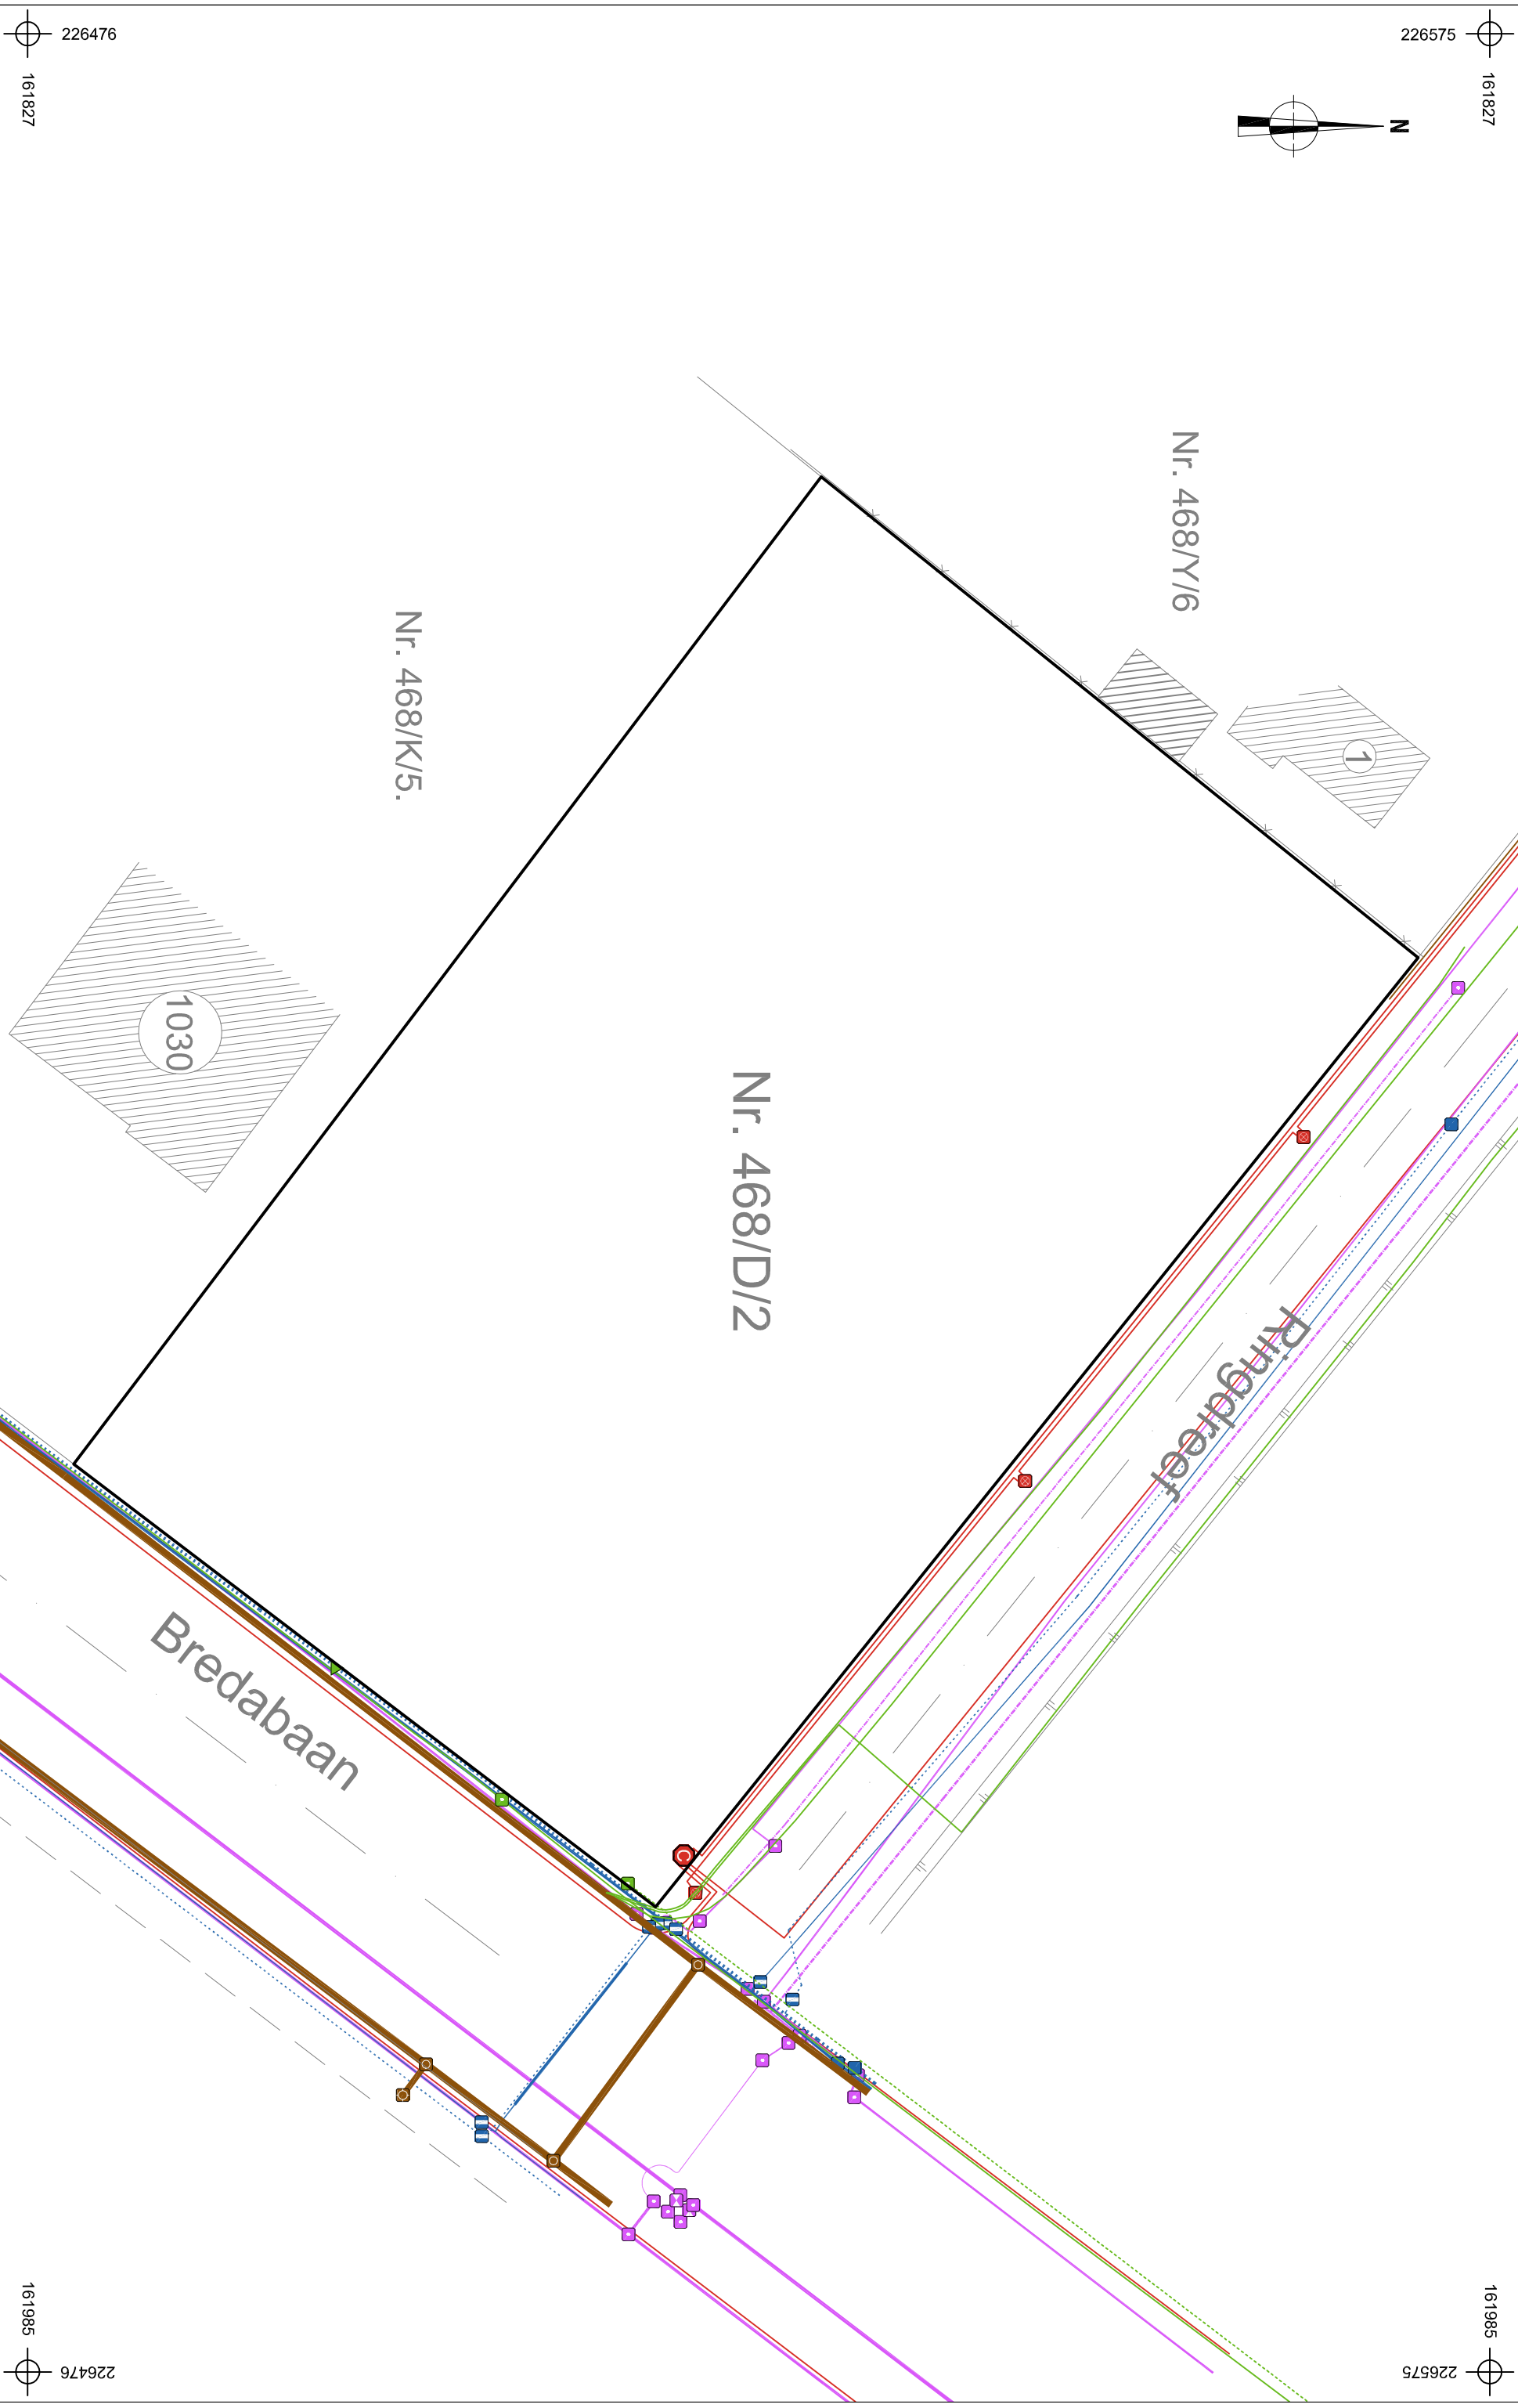

 ARON bvba	20171204		Onderwerp		Datum		Legende							
	WU-17-OU		Overzichtsplan KLIP-leidingen		September 2017		Projectgebied		 Pidda Sewer		 Pidda Water			
	Wuustwezel - Oud-Gooreind 7		Schaal	1 : 400				 Eandis Electricity		 Telenet Telecommunications				
							 Eandis Oil/Gas/Chemicals		 Proximus Telecommunications					

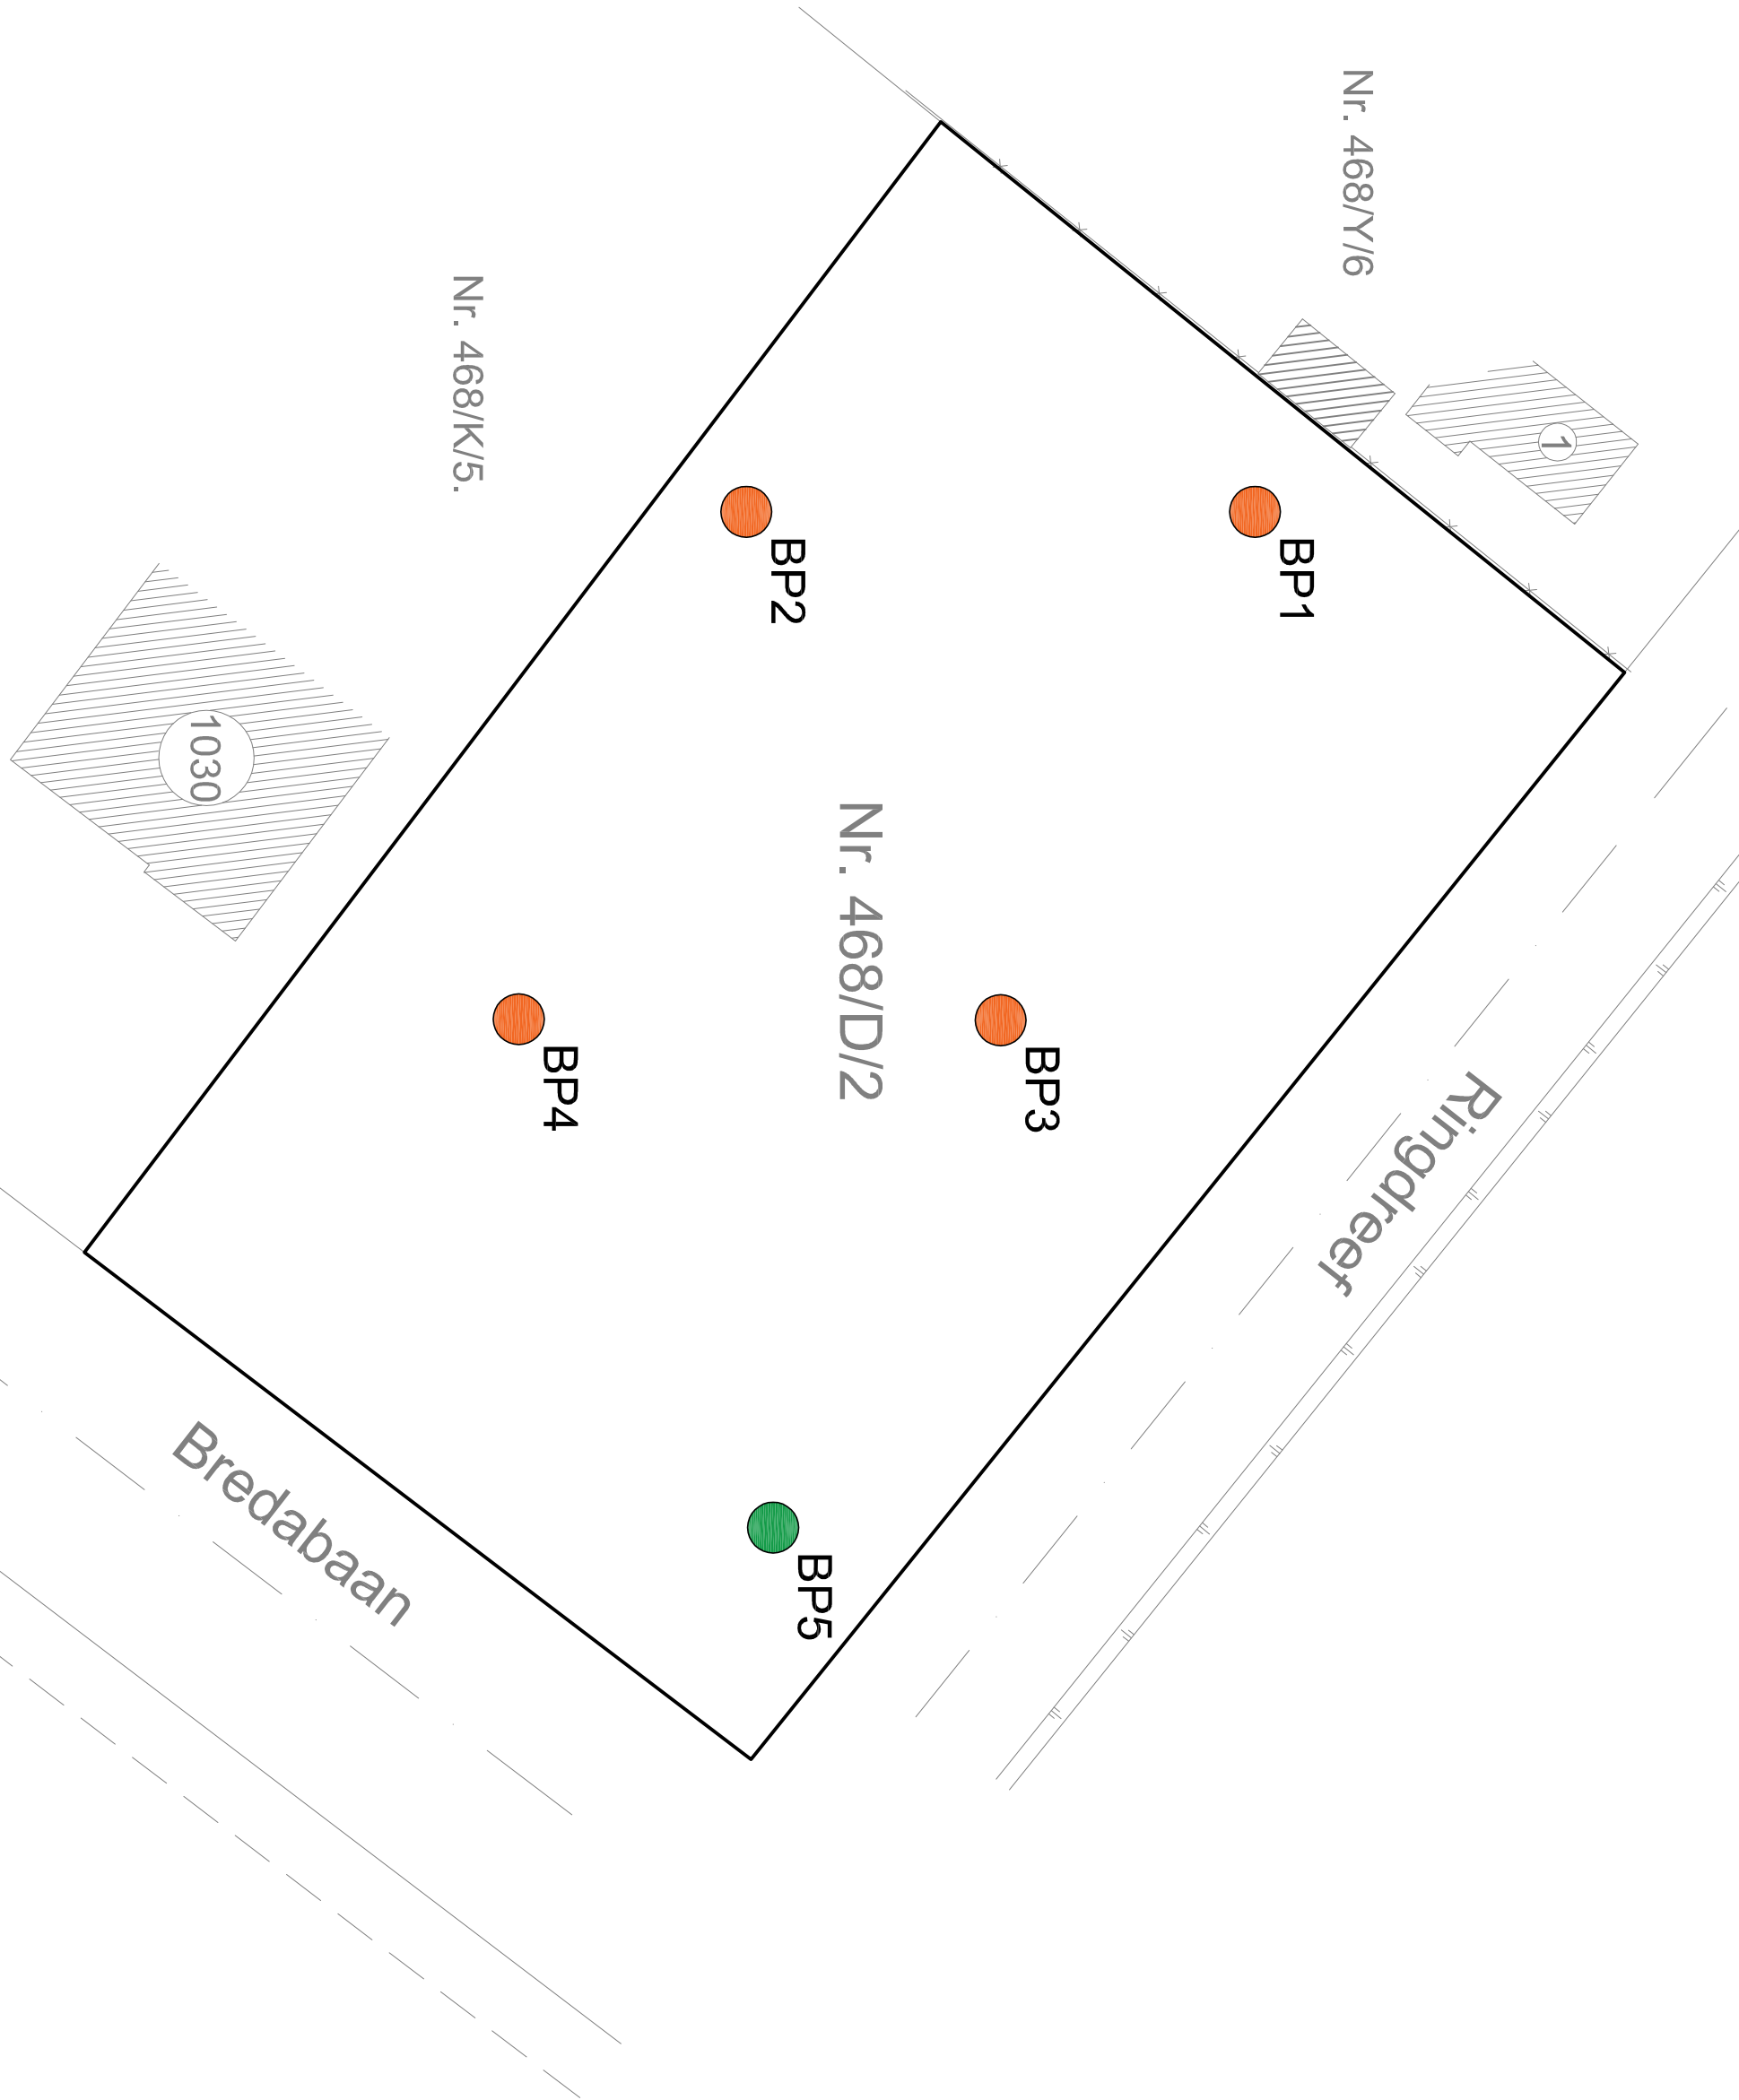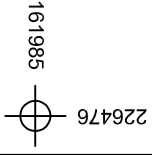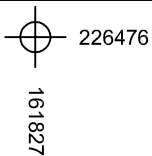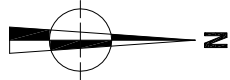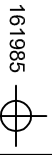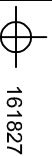


2017J141		Onderwerp	Datum	Legende				
WU-17-OU								
Overzichtsplaan variatie aardkundige eenheden		Oktober 2017			Projectgebied			
Schaal 1 : 400					Ap/  -C			
					Ap1-Ap2-Bs-C			

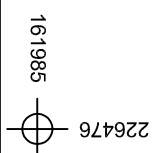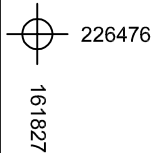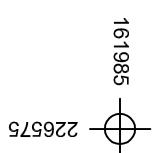
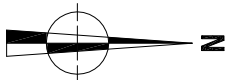
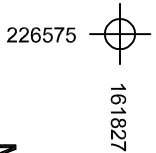


2017/J141 WU-17-OU	Onderwerp	Datum	Legende			
	Inplantingsplan proefsleuven op bestaande toestand		Oktober 2017			
Wuuustwezel - Bredabaan	Schaal 1 : 400					
				Projectgebied		Pidpa Sewer
				Eandis Electricity		Telenet Telecommunications
				Eandis OilGasChemicals		Proximus Telecommunications
						Pidpa Water
						Proefsleuven







ARON Nijla Architectuur & Projectontwikkeling		Onderwerp		Datum		Legende	
2019C369		Proefsleuvenplan op bestaande toestand		April 2019		Projectgebied KV1 Rabat	
Wuustwezel - Bredabaan		Schaal 1 : 400		0 20 m		Nutsledingen Proefputnummer Absolute hoogte (in m TAW) Versloring	

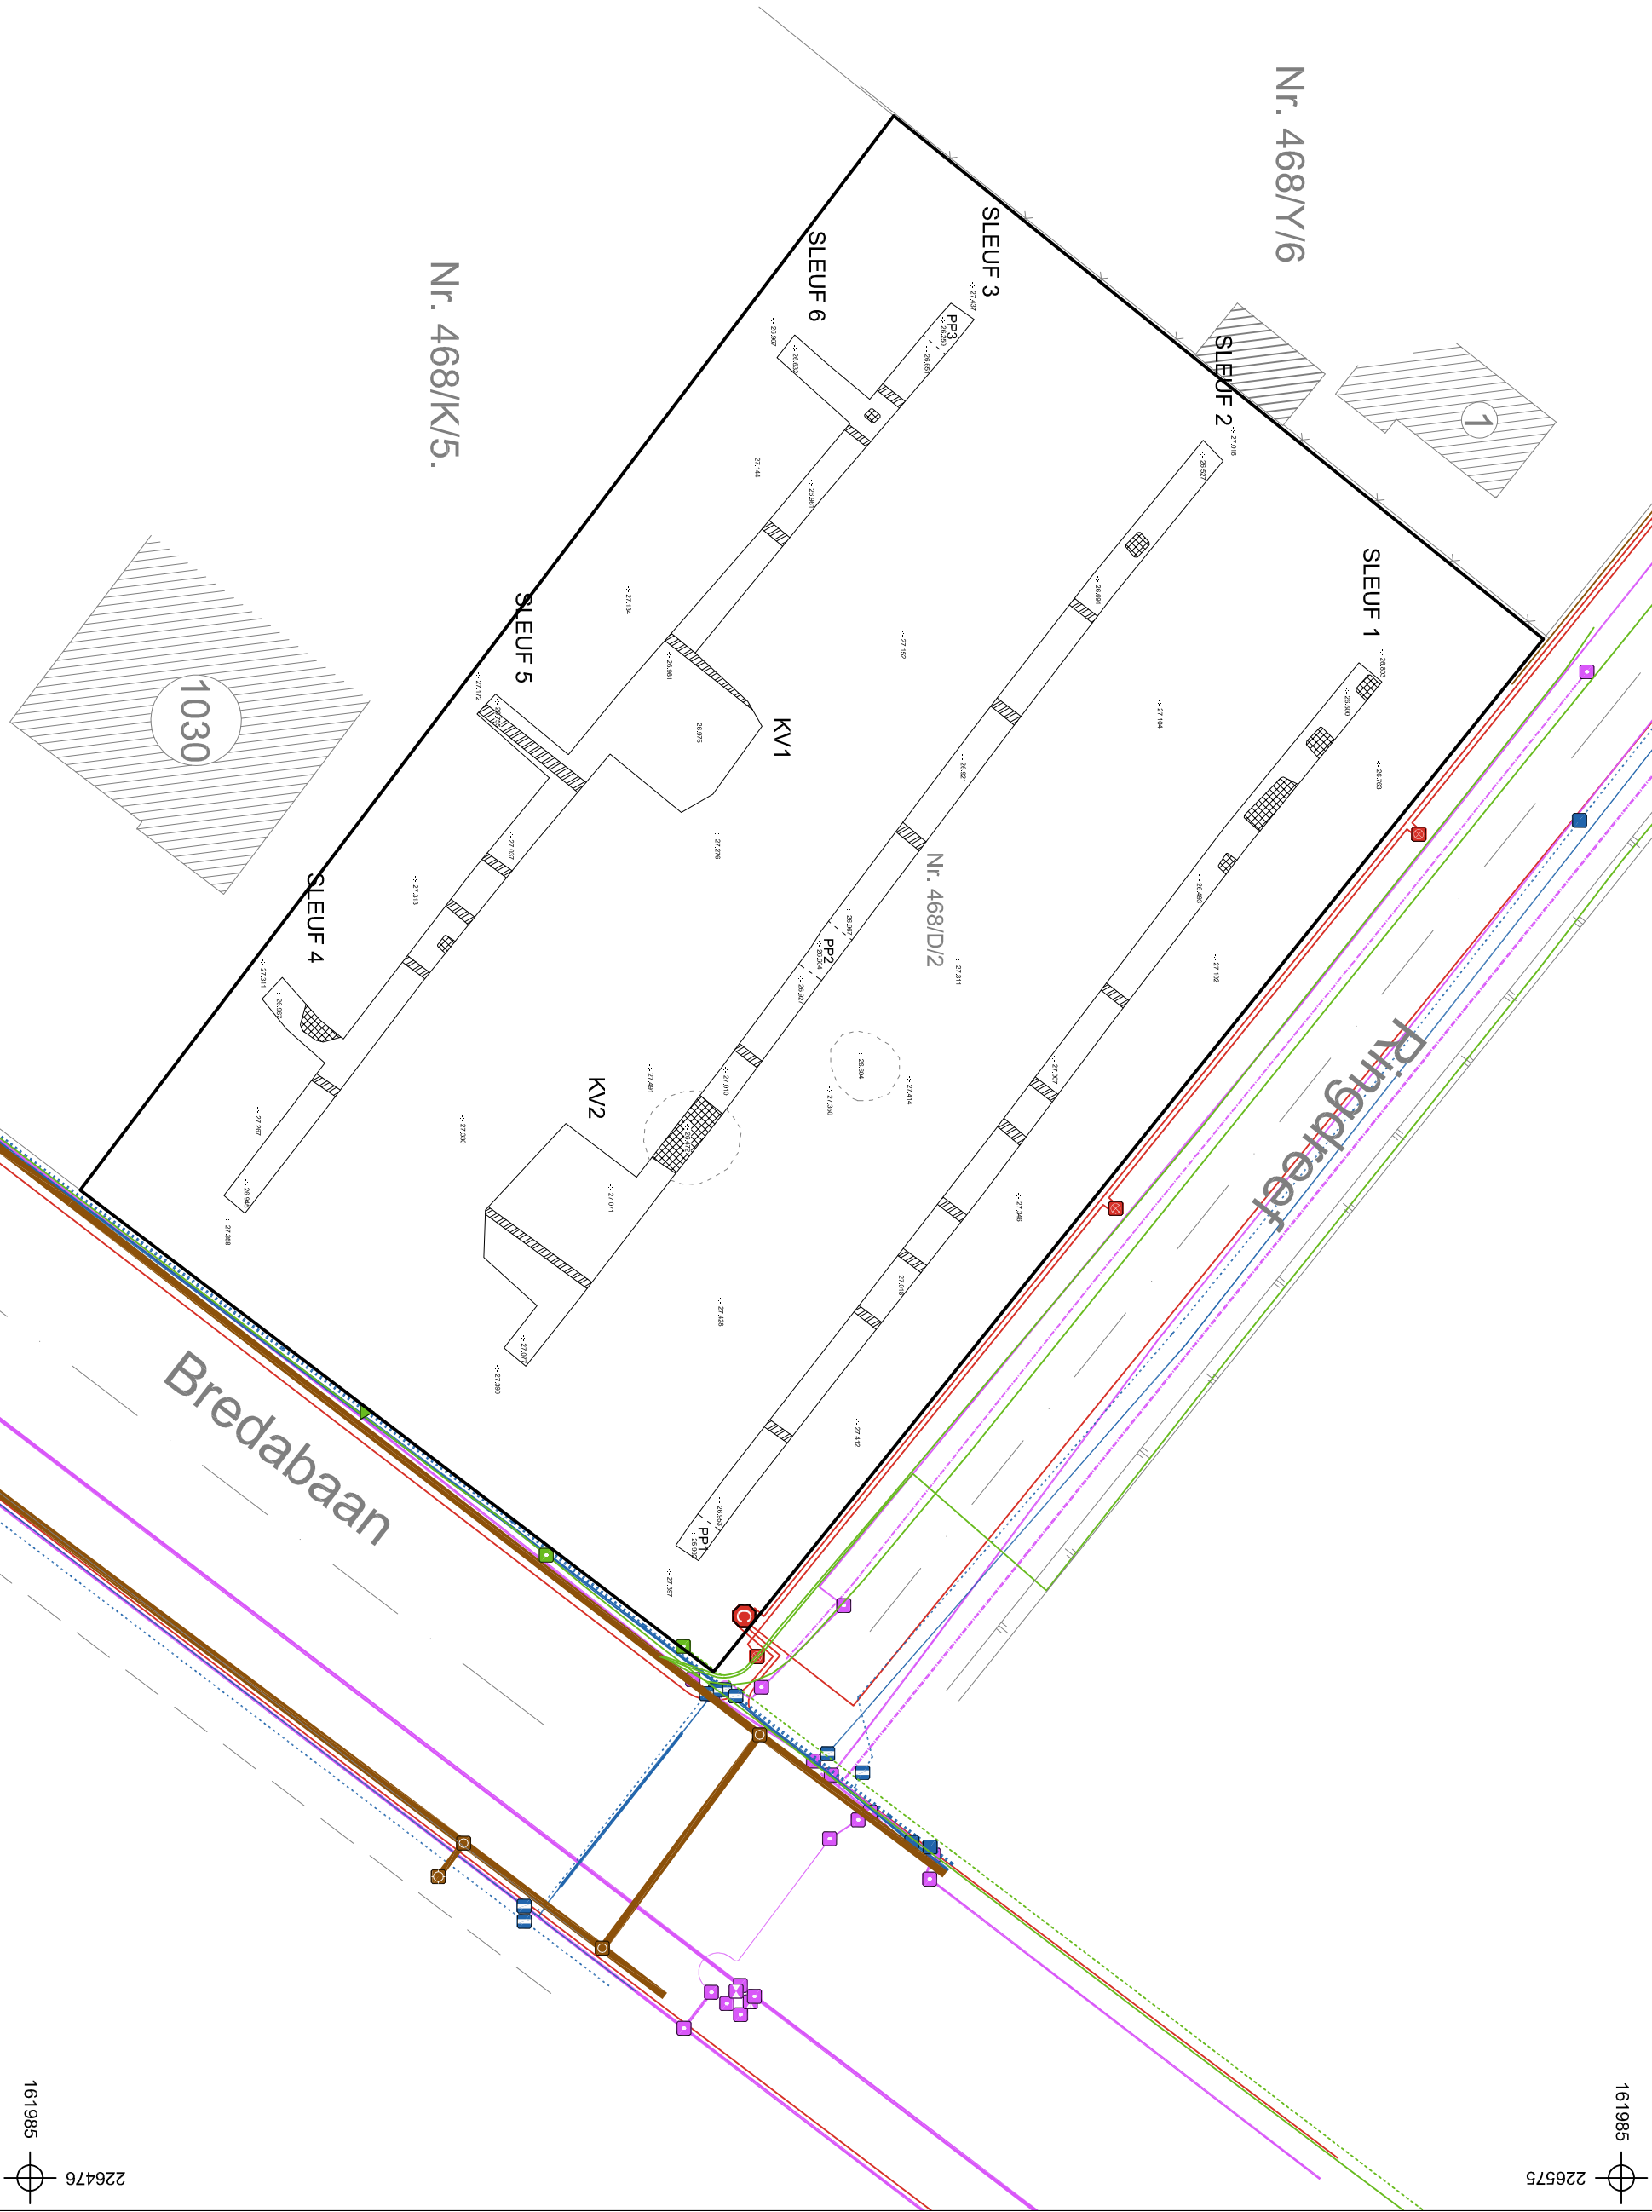


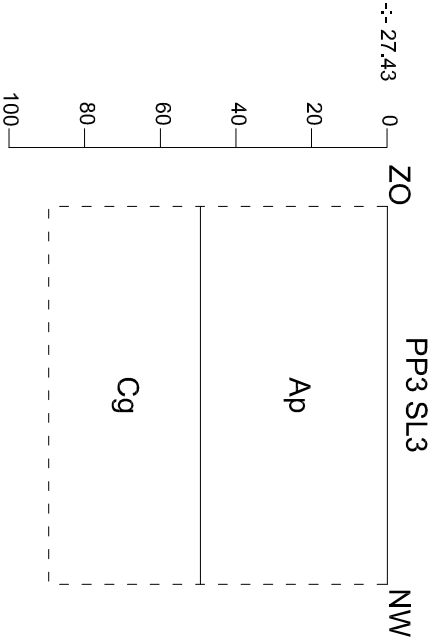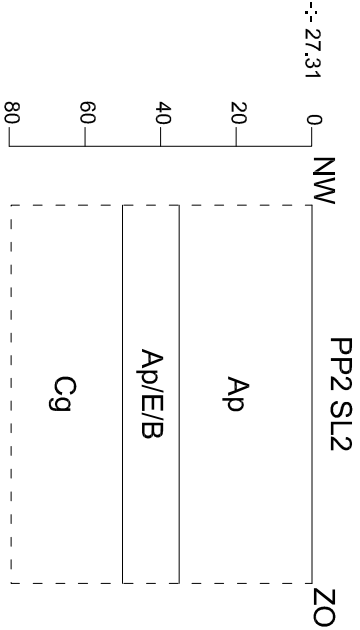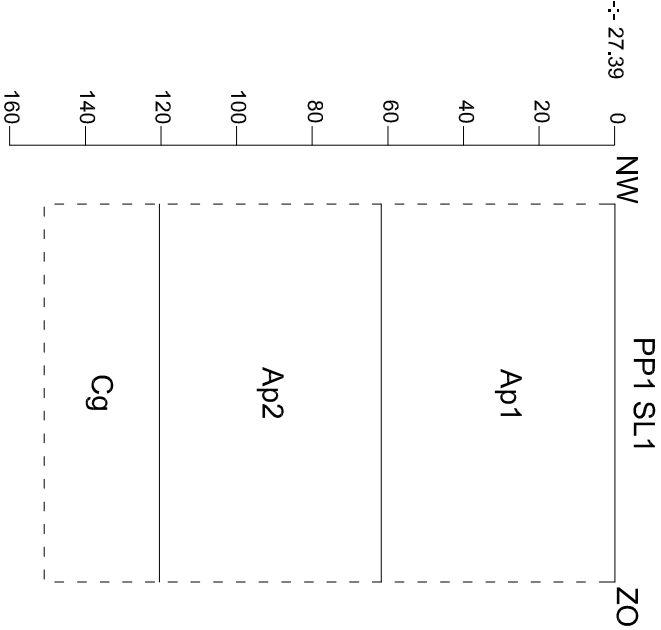

2019C369 WU-19-BR Wuustwezel - Bredabaan 2019C369 WU-19-BR Wuustwezel - Bredabaan		Onderwerp	Datum		Legende			
		Bodemprofielen		April 2019	Verstoring			
		Schaal		1 : 20	Ap	g	Gleyverschijnselfen	
					C	-:- 26.16	Hoogte TAW	
					C-horizont			

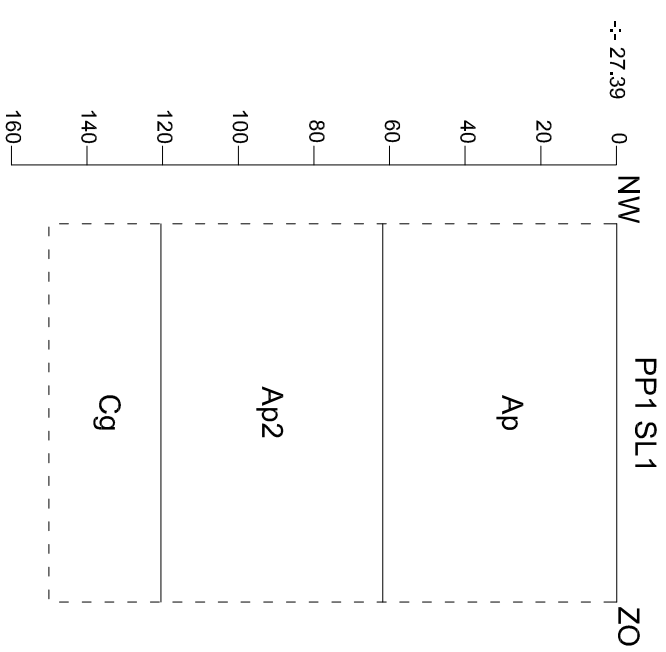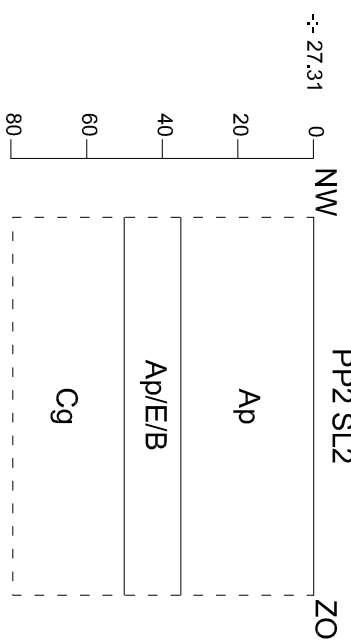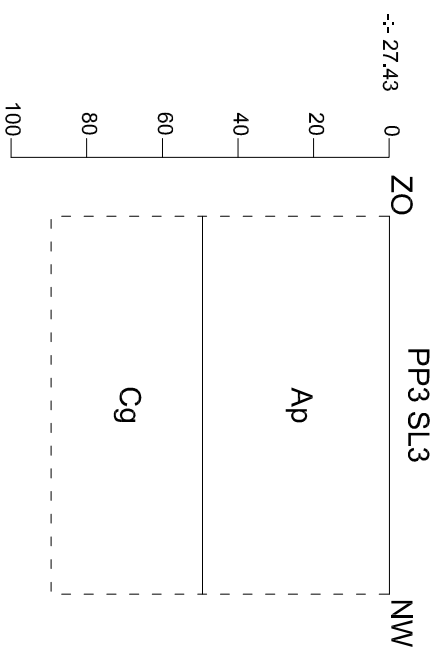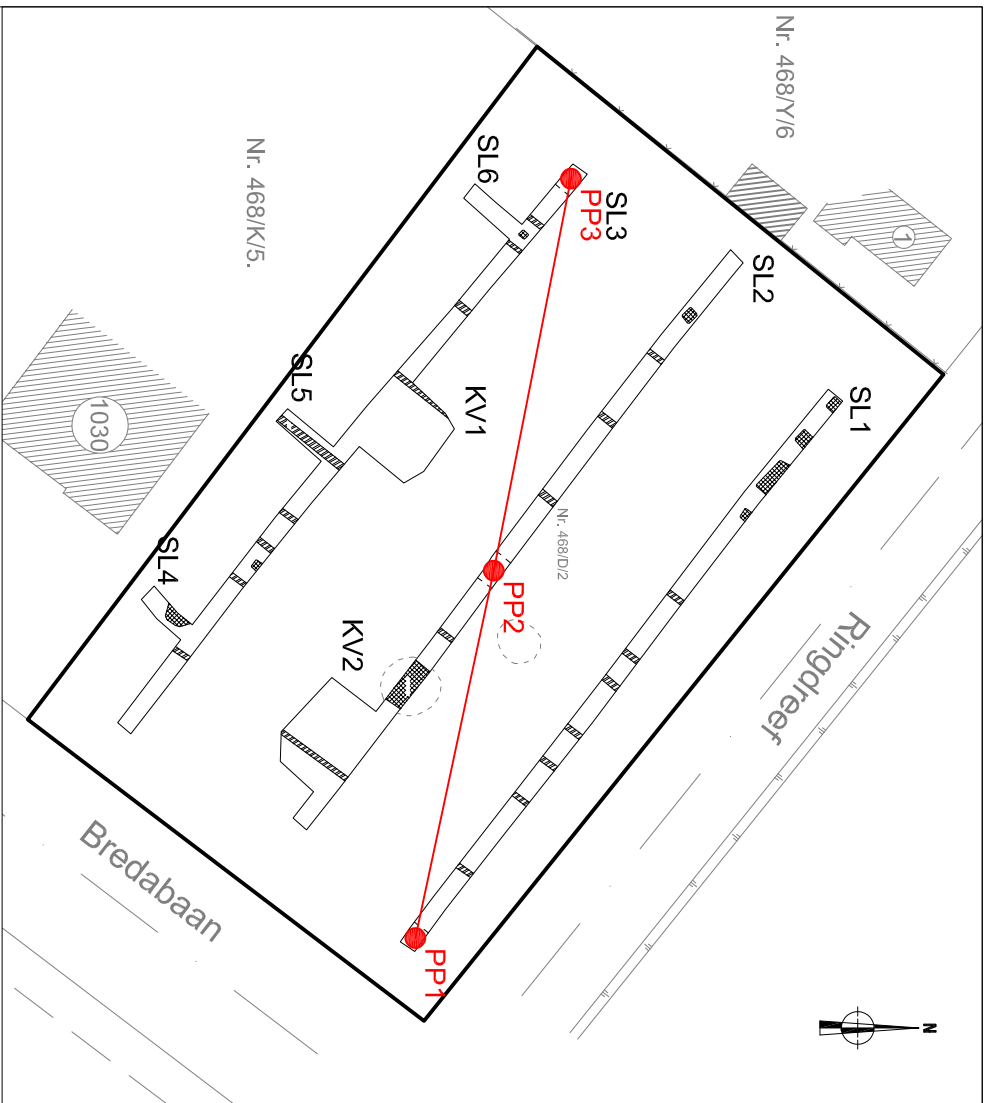

 ARON Ischa Archaeologisch Historisch Instituut		2019C369 WU-19-BR	
Onderwerp		Datum	
Transect W-O aardkundige opbouw		April 2019	
Schaal 1 : 20 			

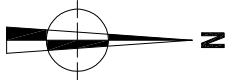

ARON Schaai Architectuur en Projectontwikkeling		2019C369		Onderwerp		Datum		Legende					
WU-19-BR		Overzichtsplan variatie aardkundige eenheden				April 2019		Projectgebied					
Wuustwezel - Bredabaan		Schaal		1 : 400		0 20 m		Projectgebied (-C)		A-B-C			
								A-C		A-E-B-C			

Info over het proefputtenonderzoek								
Projectcode	Onderwerp	Type onderzoek	Context	Techniek	Soort	Diameter	Grid	Rapporteur
2019C369	Wuustwezel, Bredabaan	proefsleuven	Landelijk	Machinaal	Profielputten	2 x 2 m	/	Sebastiaan Augustin

Beschrijving van alle profielen																				
Projectcode	Nummer	Bodemkaart	Interpretatie	Datum	Weersomstandigheden	X-coördinaat	Y-coördinaat	X-coördinaat2	Y-coördinaat2	Hoogte 1 Taw	Hoogte 2 Taw	Landgebruik locatie	Vegetatie	Bijzonderheden	Plannummer	Fotonummer	Type Boor	Diameter	Techniek	Grid
2019C369	1	Zfgb	Verrommelde Zdgb	3/04/2019	droog	161944	226518	161947	226518	26,953	25,902	voormalig bos	boomstronken	n.v.t.	Bijlage 10-12	WU-19-BR SL1 PR1	n.v.t.	n.v.t.	mechanisch	n.v.t.
2019C369	2	Zdgb	Verrommelde Zdgb	3/04/2019	droog	161907	226526	161911	226525	26,967	26,604	voormalig bos	boomstronken	n.v.t.	Bijlage 10-12	WU-19-BR SL2 PR2	n.v.t.	n.v.t.	mechanisch	n.v.t.
2019C369	3	I-Zegb	OT	3/04/2019	droog	161869	226533	161872	226533	27,437	26,25	voormalig bos	boomstronken	n.v.t.	Bijlage 10-12	WU-19-BR SL3 PR3	n.v.t.	n.v.t.	mechanisch	n.v.t.

Beschrijving van de aardkundige eenheden per profiel																				
Nummer	Nummer aardkundige eenheid	Bodemkundige interpretatie	Geologische interpretatie	Begindiepte onder maaiveld	Einddiepte onder maaiveld	Conditie	Naam aardkundige eenheid	Bijmenging	Textuur	Kleur	Munsell	Type bodemstructuur	Andere fenomenen	Grensduidelijkheid ondergrens	Grensregelmaticheid ondergrens	Grondwaterstand	Bovengrens roest	Bovengrens reductie	Classificatie veen	Classificatie organische bodem
1	1	Bouwvoor/vermengde podzol	/	0	60	vochtig	Ap1	hu(v), wo (v)	Z	DoGr vl LiGr	n.v.t.	Korreling	n.v.t.	abrupt	golvend	n.v.t.	/	n.v.t.	n.v.t.	n.v.t.
1	2	Vermengde podzol	/	60	120	vochtig	Ap2	hu(v), wo (v)	Z	Gr vl Ge- Br- liGr	n.v.t.	Korreling	n.v.t.	abrupt	recht	n.v.t.	/	n.v.t.	n.v.t.	n.v.t.
1	3	/	Dekzand	120	150	vochtig	C	/	Z	OrGe	n.v.t.	Korreling	n.v.t.	abrupt	n.v.t.	n.v.t.	120	n.v.t.	n.v.t.	n.v.t.
2	1	Bouwvoor/vermengde podzol	/	0	30	vochtig	Ap1	hu(v), wo (v)	Z	do Gr	n.v.t.	Korreling	n.v.t.	abrupt	golvend	n.v.t.	/	n.v.t.	n.v.t.	n.v.t.
2	2	Vermengde podzol	/	30	50	vochtig	Ap2/E/B	wo (w)	Z	li Gr vl do Gr	n.v.t.	Korreling	n.v.t.	abrupt	golvend	n.v.t.	/	n.v.t.	n.v.t.	n.v.t.
2	3	/	Dekzand	50	80	vochtig	C	/	Z	OrGe vl Gr	n.v.t.	Korreling	n.v.t.	abrupt	n.v.t.	n.v.t.	50	n.v.t.	n.v.t.	n.v.t.
3	1	Bouwvoor	/	0	50	vochtig	Ap	hu(v), wo (v)	Z	do GrBr	n.v.t.	Korreling	n.v.t.	abrupt	golvend	n.v.t.	/	n.v.t.	n.v.t.	n.v.t.
3	2	/	Dekzand	50	90	vochtig	C	/	Z	OrGe vl Gr	n.v.t.	Korreling	n.v.t.	abrupt	n.v.t.	n.v.t.	50	n.v.t.	n.v.t.	n.v.t.

Overzicht:

- WU-19-BR: 6 foto's

Sleuf:

- Profielen
 - WU-19-BR SL 1 PP1: 3 foto's
 - WU-19-BR SL 2 PP2: 3 foto's
 - WU-19-BR SL 3 PP3: 3 foto's
- Vlak
 - WU-19-BR KV 1 VL1: 3 foto's
 - WU-19-BR KV 2 VL1: 3 foto's
 - WU-19-BR SL 1 VL1: 6 foto's
 - WU-19-BR SL 2 VL1: 6 foto's
 - WU-19-BR SL 3 VL1: 6 foto's
 - WU-19-BR SL 4 VL1: 3 foto's
 - WU-19-BR SL 5 VL1: 3 foto's
 - WU-19-BR SL 6 VL1: 3 foto's
- Verstoringen
 - WU-19-BR SL 1 VER: 3 foto's
 - WU-19-BR SL 2 VER: 4 foto's
 - WU-19-BR SL 3 VER: 3 foto's

Kleur:

Blauw	BL
Bruin	BR
Donker (kleur)	DO
Geel	GE
Gevlekt	VL
Grijs	GR
Groen	GRO
Leemkleurig	LE
Licht (kleur)	LI
Mergelkleur	ME
Oranje	OR
Paars	PA
Roest(kleurig)	ROE
Rood	RO
Wit	WI
Zwart	ZW

Samenstelling:

Baksteen	Ba
Breuksteen	Bs
Grind	Gr
Hout	Ho
Houtskool	Hk
Kalk	Ka
Kalksteen	Ks
Kei	Kei
Kiezel	Kz
Klei	Kl
Leem	Le
Leisteen	Lei
Mergel	Me
Moederbodem	Moe
Mortel	Mo
Natuursteen	Ns
Dakpan	Dp
Silex	Si
Slak	Sl
Steenkool	Sk
Verbrand	Vb
Zand	Za
Zandsteen	Zs
Zavel	Zv
IJzeroxide	Fe
Fosfaat (groene band)	Ff
Mangaan	Mn

Hoeveelheid:

Zeer weinig	zw
Weinig	w
Matig	m
Veel	v
Zeer veel	zv

Periodes:

Bronstijd	BRONS
- Vroege bronstijd	BRONSV
- Midden bronstijd	BRONSM
- Late bronstijd	BRONSL
IJzertijd	IJZ
- Vroege ijzertijd	IJZV
- Midden ijzertijd	IJZM
- Late ijzertijd	IJZL
Romeins	ROM
- Vroeg Romeins	ROMV
- Midden Romeins	ROMM
- Laat Romeins	ROML
Middeleeuwen	MID
- Vroege middeleeuwen	MIDV
- Volle middeleeuwen	MIDH
- Late middeleeuwen	MIDL
- Post middeleeuwen	MIDP

Materiaalcategorie:

Glas	GL
Keramik	AW
Metaal	ME
Mortel	MO
Organisch	OR
Pleisterwerk	PL
Terracotta	TC
Steen	ST

Aardewerk:

Amfoor (ROM)	AM
Bijnasteengoed	BSTG
Dolium (ROM)	DO
Dunwandig (ROM)	DW
Gebronsd (ROM)	GB
Geglazuurd (MID)	+ GL
Geverfd (ROM)	GV
Gladwandig (ROM)	GW
Grijsbakkend (MID)	GRIJS
Handgevormd	HA
Kurkwaar	KU
Lowlands (ROM)	LL
Maaslands roodbakkend (MID)	MAAS-TG3
Maaslands witbakkend (MID)	MAAS-TG1
Pompejaans rood (ROM)	PR
Porselein	PORS
Protosteengoed (MID)	PSTG
Roodbakkend (MID)	ROOD
Roodbeschilderd (MID)	RBES
Ruwwandig (ROM)	RW
Steengoed (MID)	STG
Terra nigra (ROM)	TN
Terra rubra (ROM)	TR
Terra sigillata (ROM)	TS
Witbakkend (MIDP)	WIT
Wrijfschaal (ROM)	MO

Horizont:

A-Horizont	A
Ploegvoor	Ap
E-Horizont (uitloging)	E
B-Horizont	B
Bt-Horizont (aanrijking van klei door inspoeling)	Bt
Bh-Horizont (humus)	Bh
Bir-Horizont (ijzer)	Bir
C-horizont	C
C-Horizont met gleyverschijnselen	Cg
Gereduceerde C-Horizont	Cr

Bodemkundige Interpretatie (BI):

Bouwvoor	BV
Recent verstoord	VER
Verveend	VV
Veengrond	VG
Ophoging	OP
Slootvulling	SLO
Plaggendek	PL
Antropogeen Dek	AD
Podzol	PO

Geologische Interpretatie (GI):

Löss	LSS
Colluvium	COL
Alluvium	ALL
Dekzand	DEZ
Rivierafzettingen	RIV
Fluvioperiglaciaal	FPG

Kleur + Vlekken:

Blauw	BL
Bruin	BR
Donker (kleur)	DO
Geel	GE
Gevlekt	VL
Grijs	GR
Groen	GRO
Leemkleurig	LE
Licht (kleur)	LI
Mergelkleur	ME
Oranje	OR
Paars	PA
Roest(kleurig)	ROE
Rood	RO
Wit	WI
Zwart	ZW

Samenstelling:

Grind	Gr
Klei	KI
Leem	Le
Veen (geoxideerd/gereduceerd)	V (o/r)
Zand	Za
Puin	P
Bijmengsel klei	BKI
Bijmengsel silt	Bsi
Bijmengsel zand	BZa
Bijmengsel grind	BGr
Bijmengsel humus	BG
Kleilagen	KIL
Leemlagen	LeL
Zandlagen	ZaL
Fijn gelaagd	LF

Korrelgrootte:

Uiterst fijn	uf
Zeer fijn	zf
Matig fijn	mf
Matig grof	mg
Zeer grof	zg
Uiterst grof	ug

Bijmenging:

Baksteen	Ba
Breuksteen	Bs
Grind	Gr
Hout	Ho
Houtskool	Hk
Kalk	Ka
Kalksteen	Ks
Kei	Kei
Kiezels	Kz
Leisteen	Lei
Mergel	Me
Mortel	Mo
Natuursteen	Ns
Dakpan	Dp
Silex	Si
Slak	Sl
Steenkool	Sk
Verbrand	Vb
Zandsteen	Zs
Zavel	Zv

Nieuwvormigheden (NVS):

Mangaanconcreties	Mn
Roestvlekken	ROE
Ijzeroxides	Fe
Fosfaatvlekken (groene band)	Ff

Hoeveelheid:

Zeer weinig	zw
Weinig	w
Matig	m
Veel	v
Zeer veel	zv

Ondergrens :

Scherp	S
Geleidelijk	G
Diffuus	D

Trends in laag:

Naar boven toe fijner	FUA
Aan de top humeus	TOH

Consistentie (CONS):

Zeer slap	ZSL
Slap	SL
Matig slap	MSL
Matig stevig	MST
Stevig	ST
Zeer stevig	ZST

Plantenresten (PL):

Geen	0
Weinig	1
veel	2

