


profiel woning
Hendrik Consciensestraat nr 31

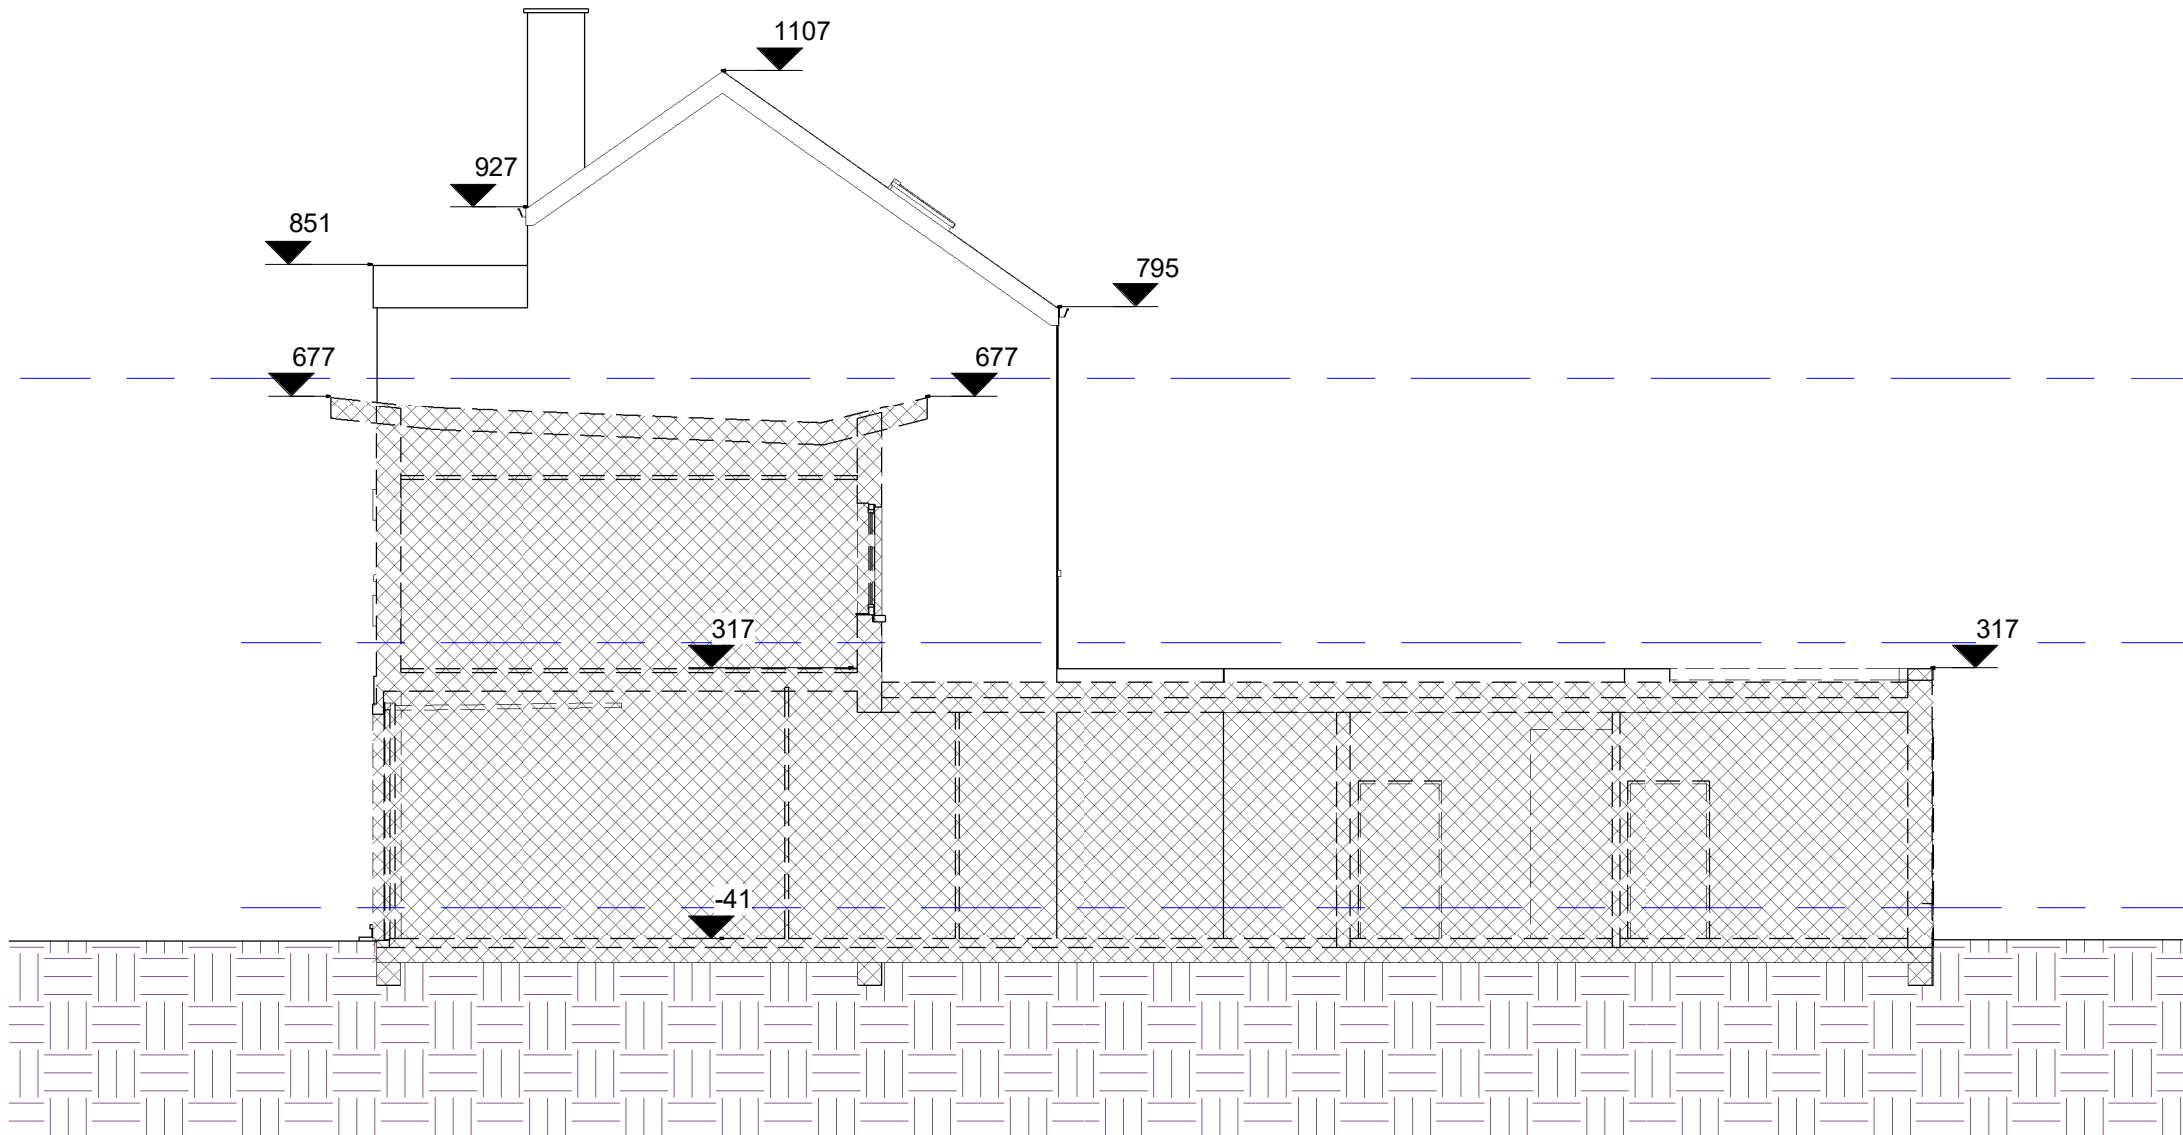

schaal: 1/100 - afmetingen in cm

B0125_BAS - REGIONAAL ZIEKENHUIS H. HART - LEUVEN - NIEUWBOUW HUISARTSENWACHTPOST

09/04/19

BA_0125-Gebouw K_S_B_F_Doorsnede F