


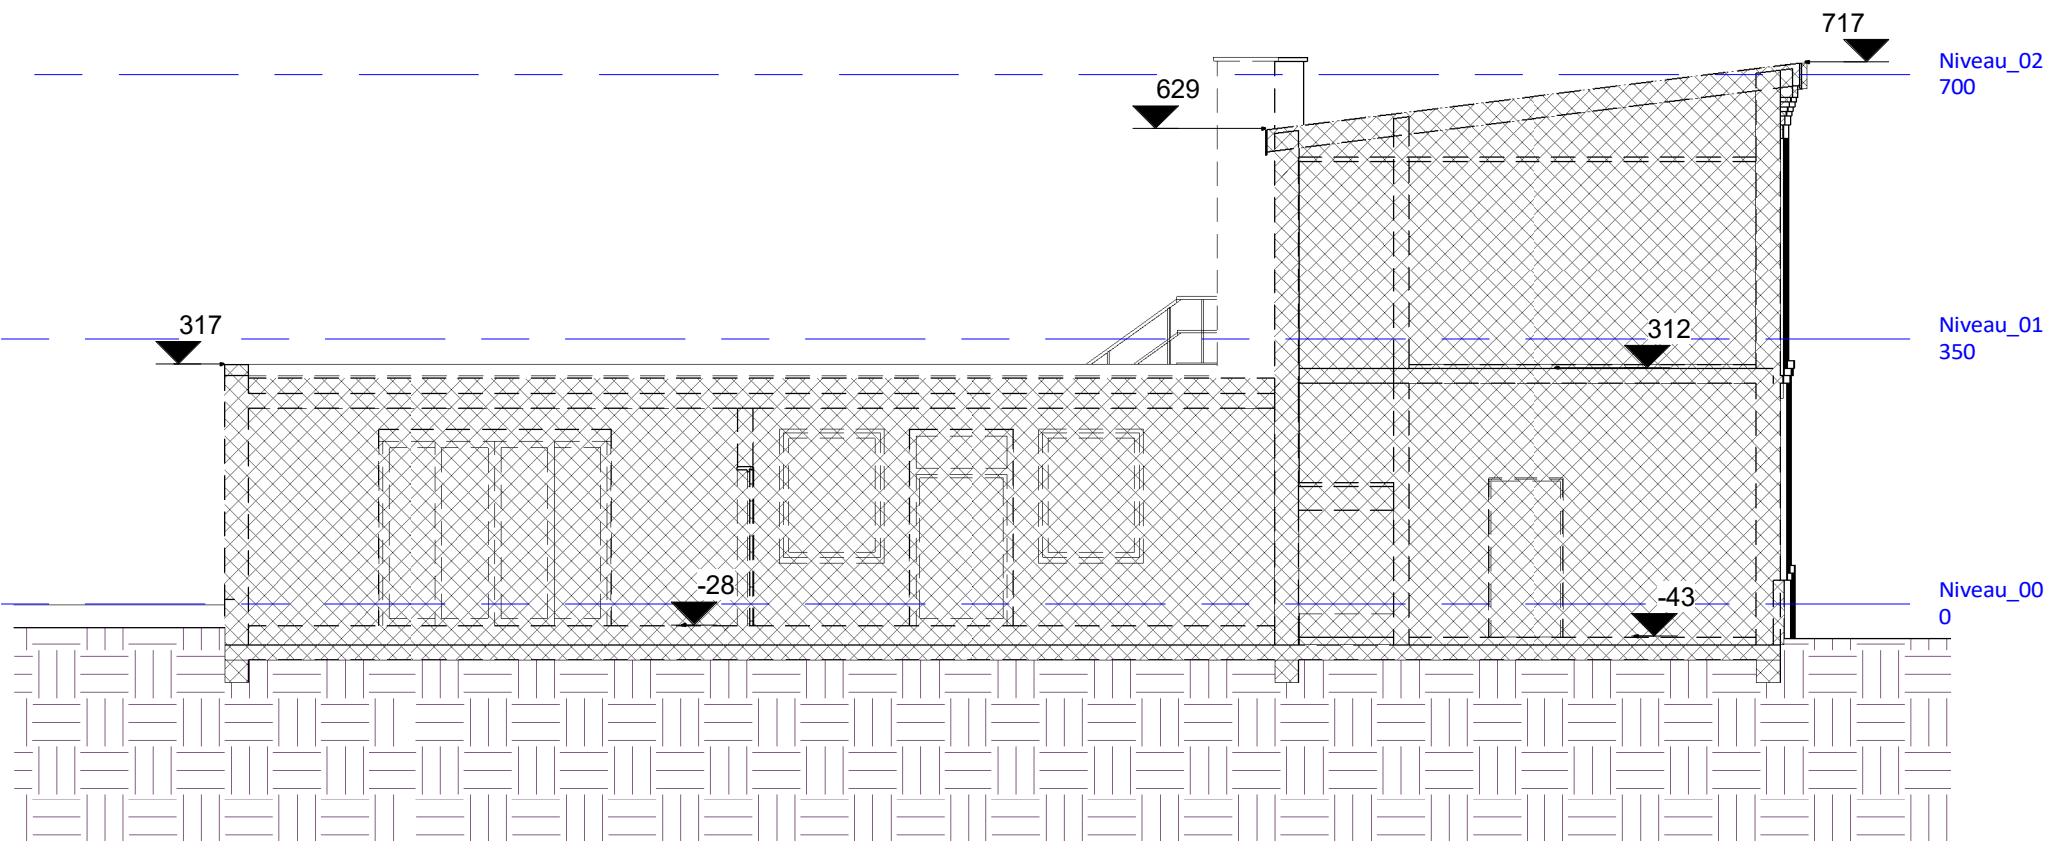

0 1 2 5
 schaal: 1/100 - afmetingen in cm

B0125_BA5 - REGIONAAL ZIEKENHUIS H. HART - LEUVEN - NIEUWBOUW HUISARTSENWACHTPOST

09/04/19

BA_0125-Gebouw K_S_B_H_Doorsnede H