


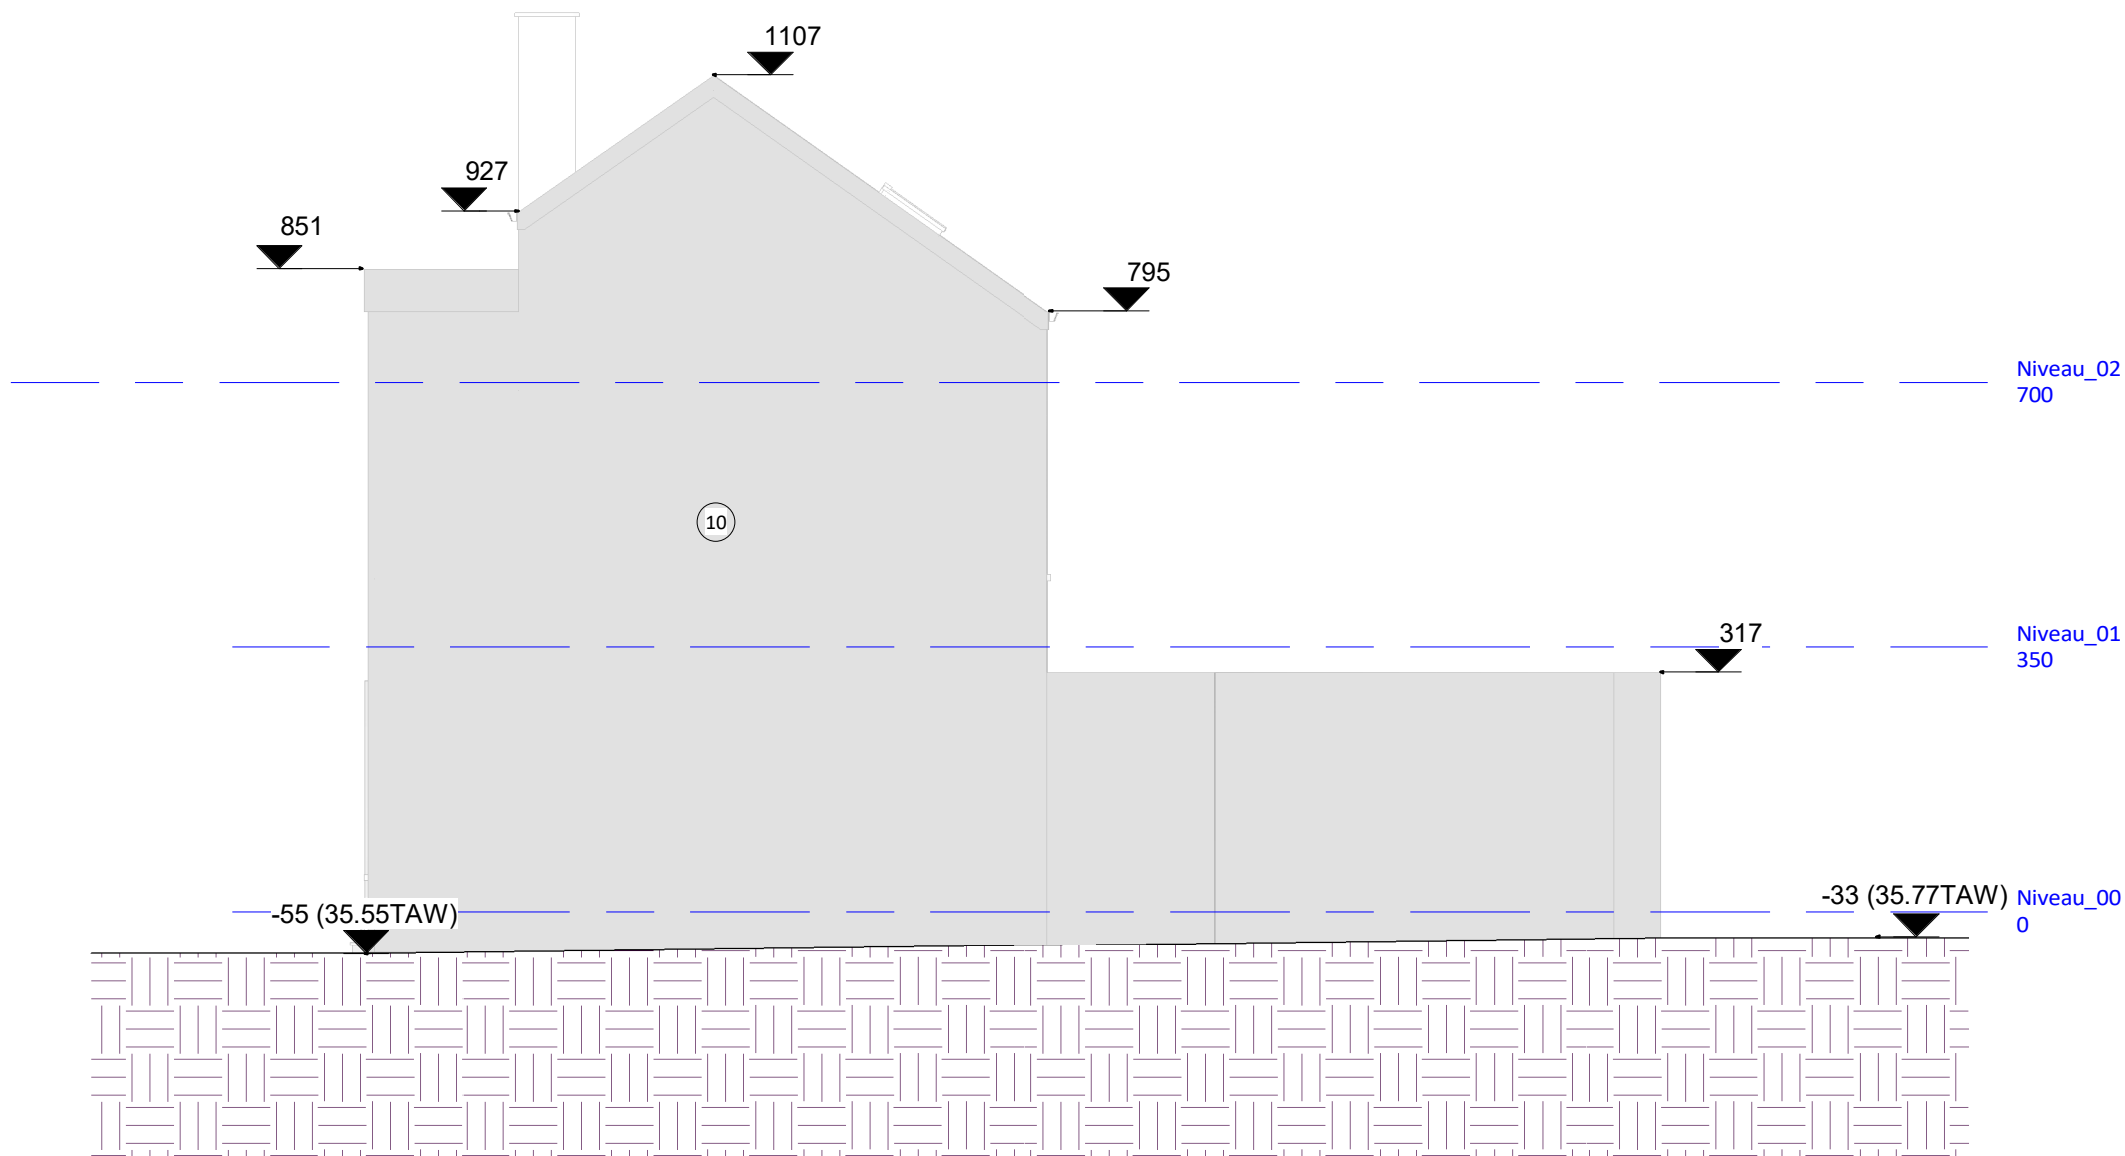

schaal: 1/100 - afmetingen in cm

B0125_BA3 - REGIONAAL ZIEKENHUIS H. HART - LEUVEN - NIEUWBOUW HUISARTSENWACHTPOST

09/04/19

BA_0125-Gebouw K_S_N_G _Gemene muur nr 31