


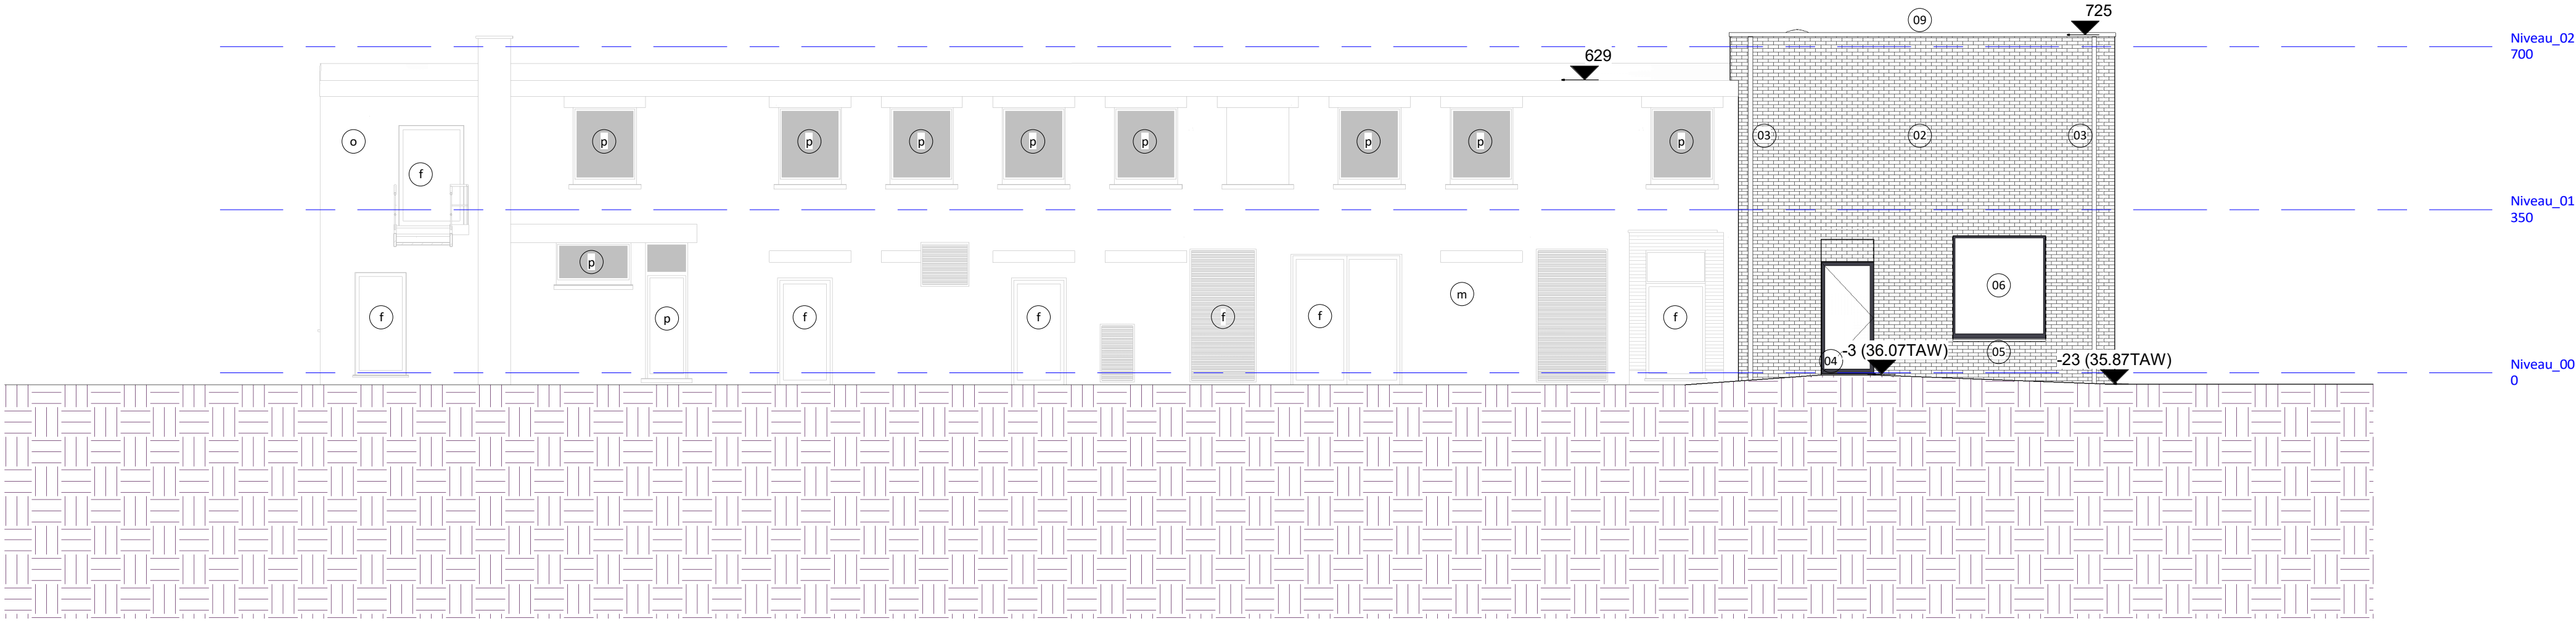

0 1 2 5 10 m  
schaal: 1/100 - afmetingen in cm

B0125\_BAS - REGIONAAL ZIEKENHUIS H. HART - LEUVEN - NIEUWBOUW HUISARTSENWACHTPOST  
09/04/19  
BA\_0125-Nieuwbouw HAP vergaderruimte\_GB\_N\_W \_Gevel West