


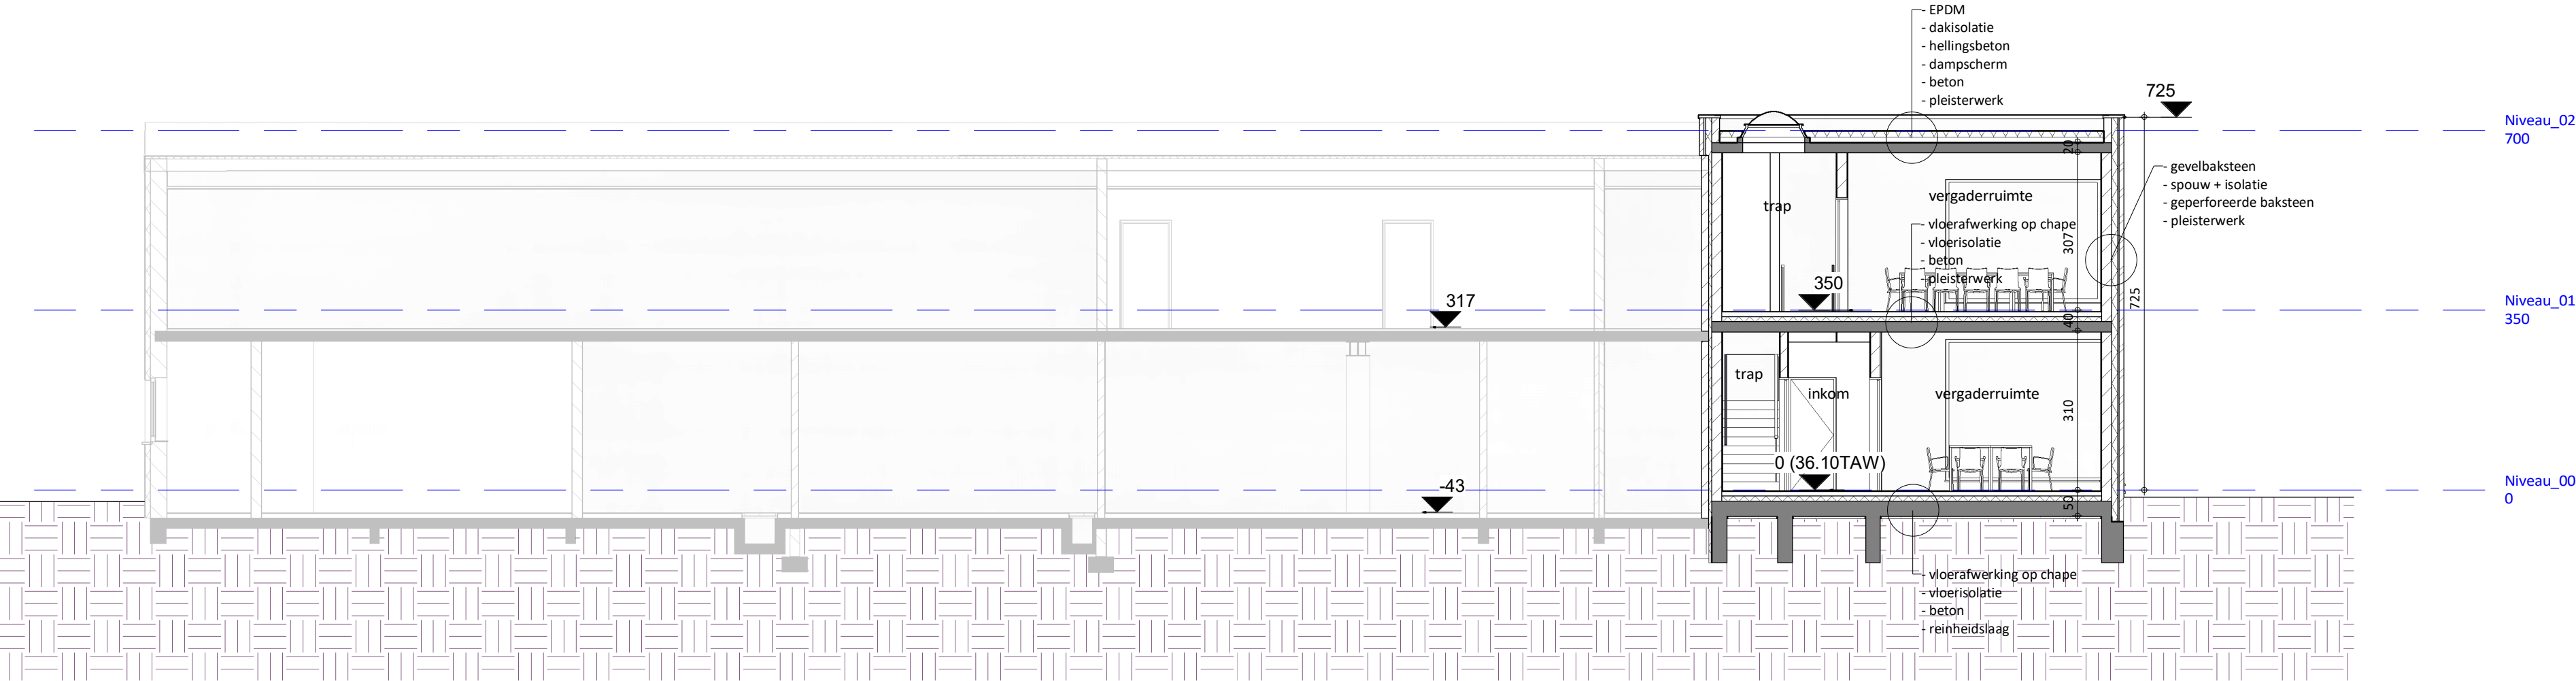

0 1 2 5 10 m

schaal: 1/100 - afmetingen in cm

B0125_BAS - REGIONAAL ZIEKENHUIS H. HART - LEUVEN - NIEUWBOUW HUISARTSENWACHTPOST

09/04/19

BA_0125-Nieuwbouw HAP vergaderruimte_S_N_E_Doorsnede E