


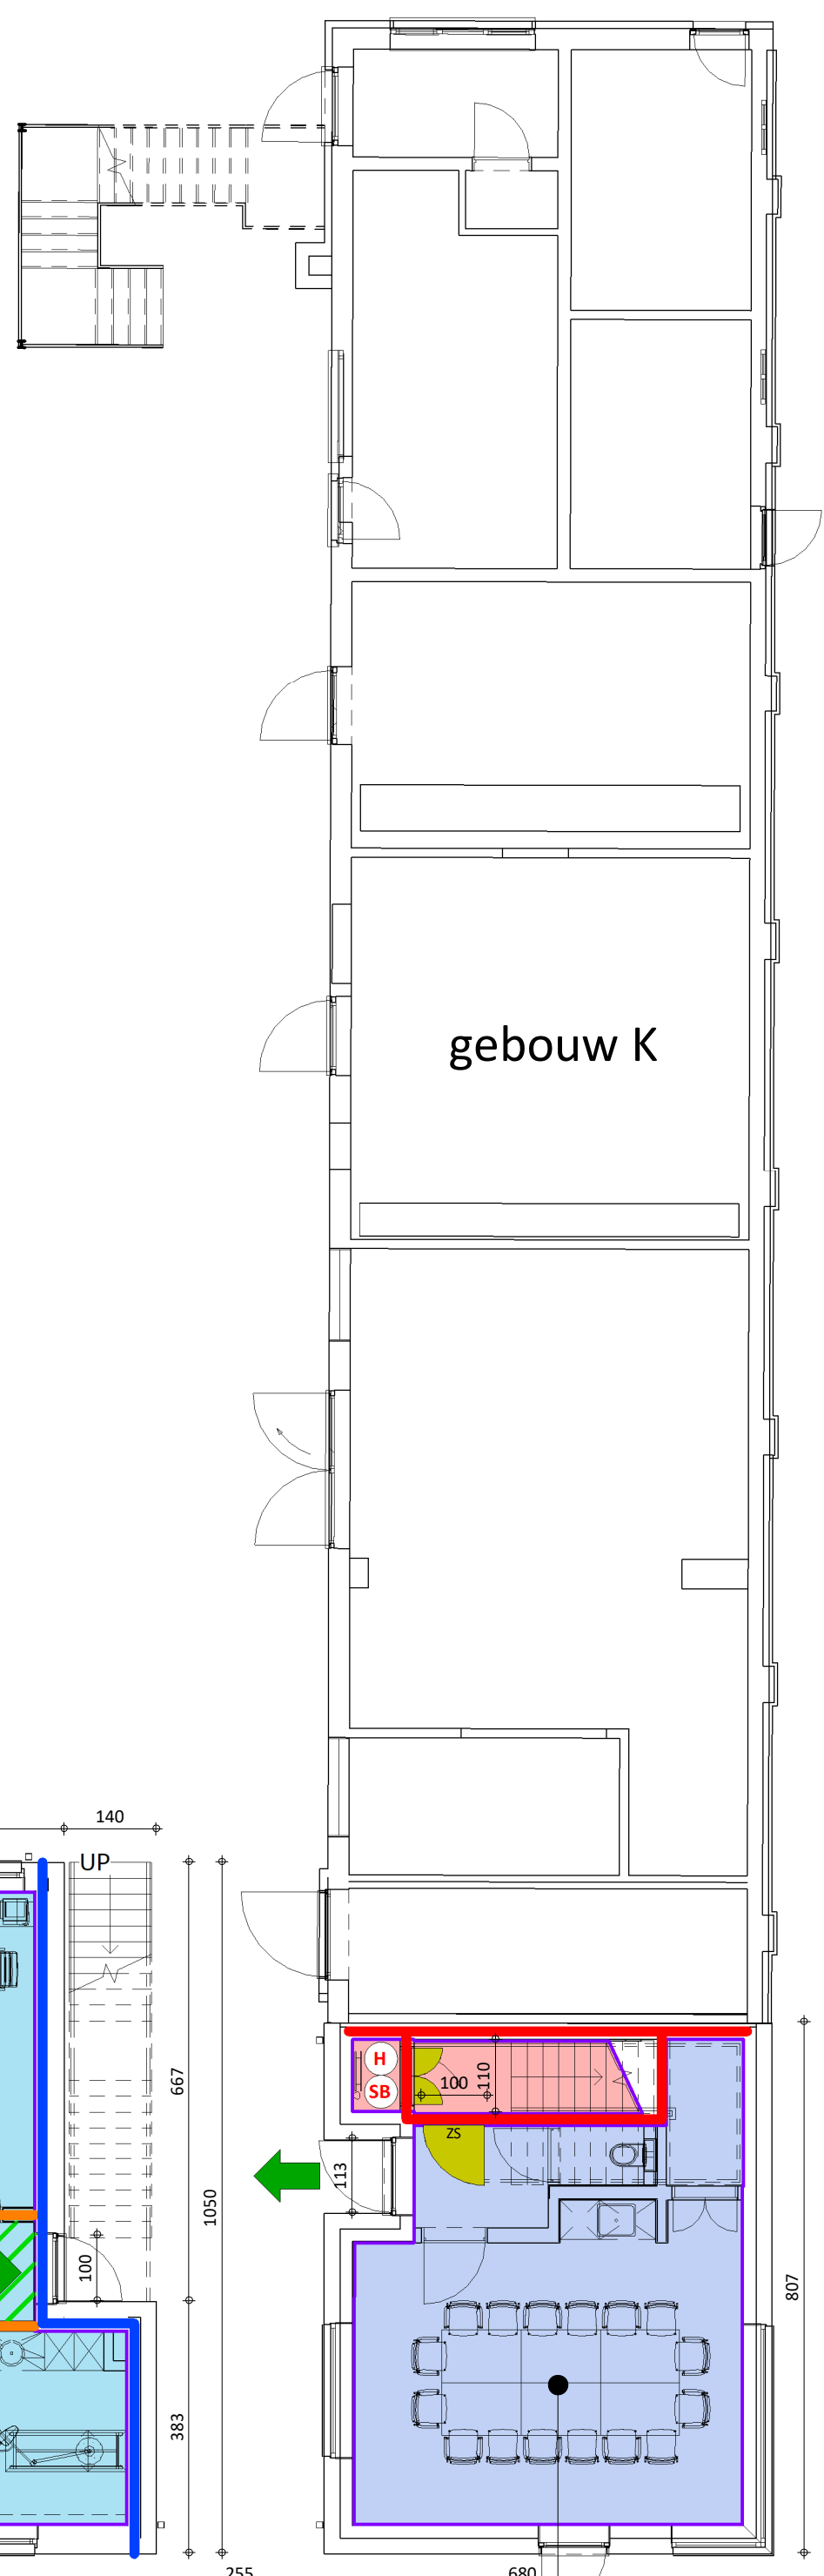

B0125_BAS - REGIONAAL ZIEKENHUIS H. HART - LEUVEN - NIEUWBOUW HUISARTSENWACHTPOST
09/04/19
BA_0125-Verbouwing spoed PB_N_00_Compartmentering +00

