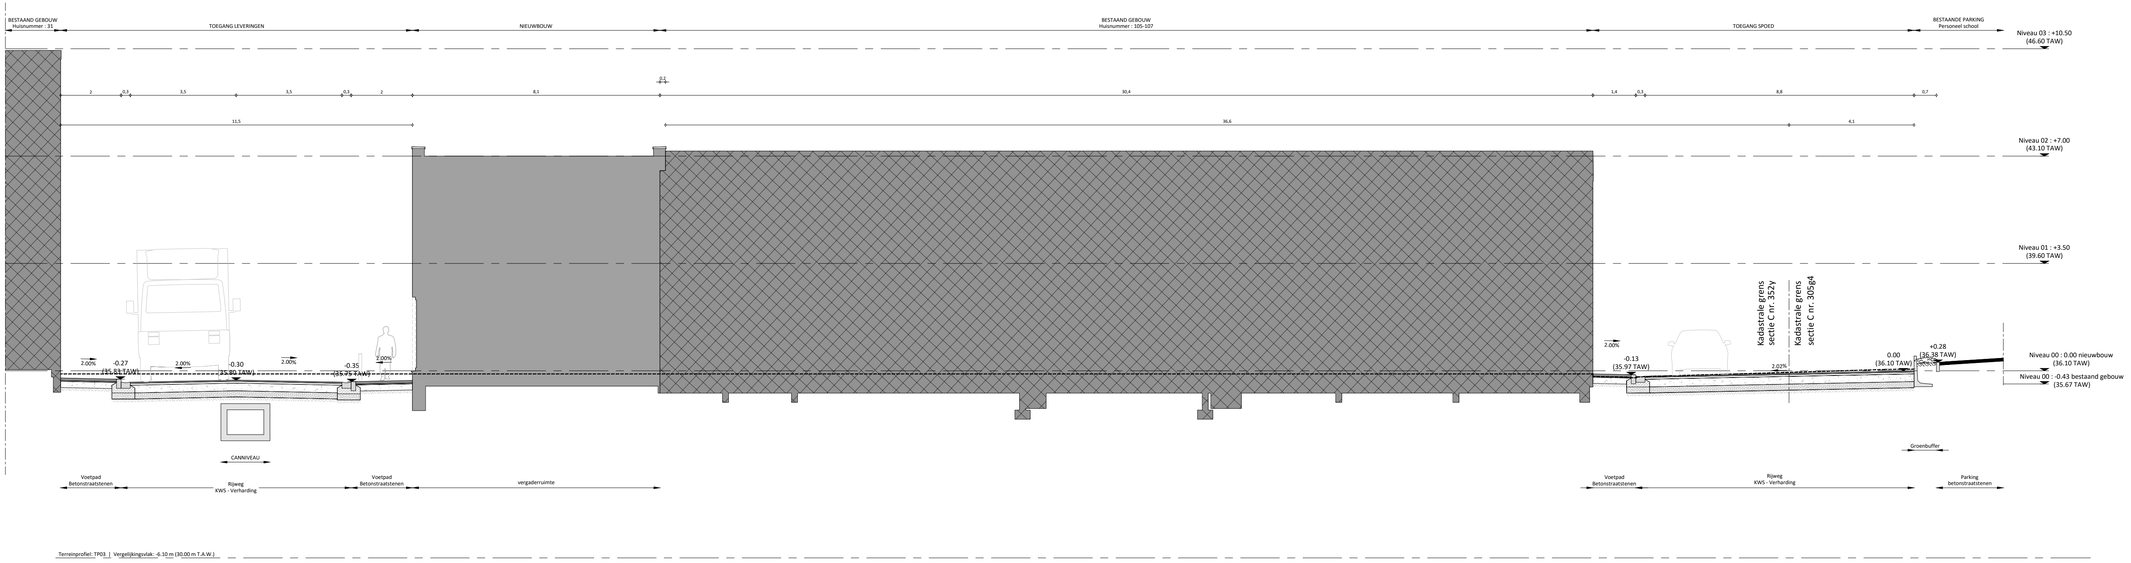

0 1 2 3 4 5 10m

schaal: 1/100 afmetingen in m

N

B0125_WBP - RZ HEILIG HART - NIEUWE TOESTAND

12.04.18

BA_ID_T_N_TP03_TERREINPROFIEL 03

BOECKX ARCHITECTS