


Woning
27.35

Verkavelingsplan nieuwe toestand

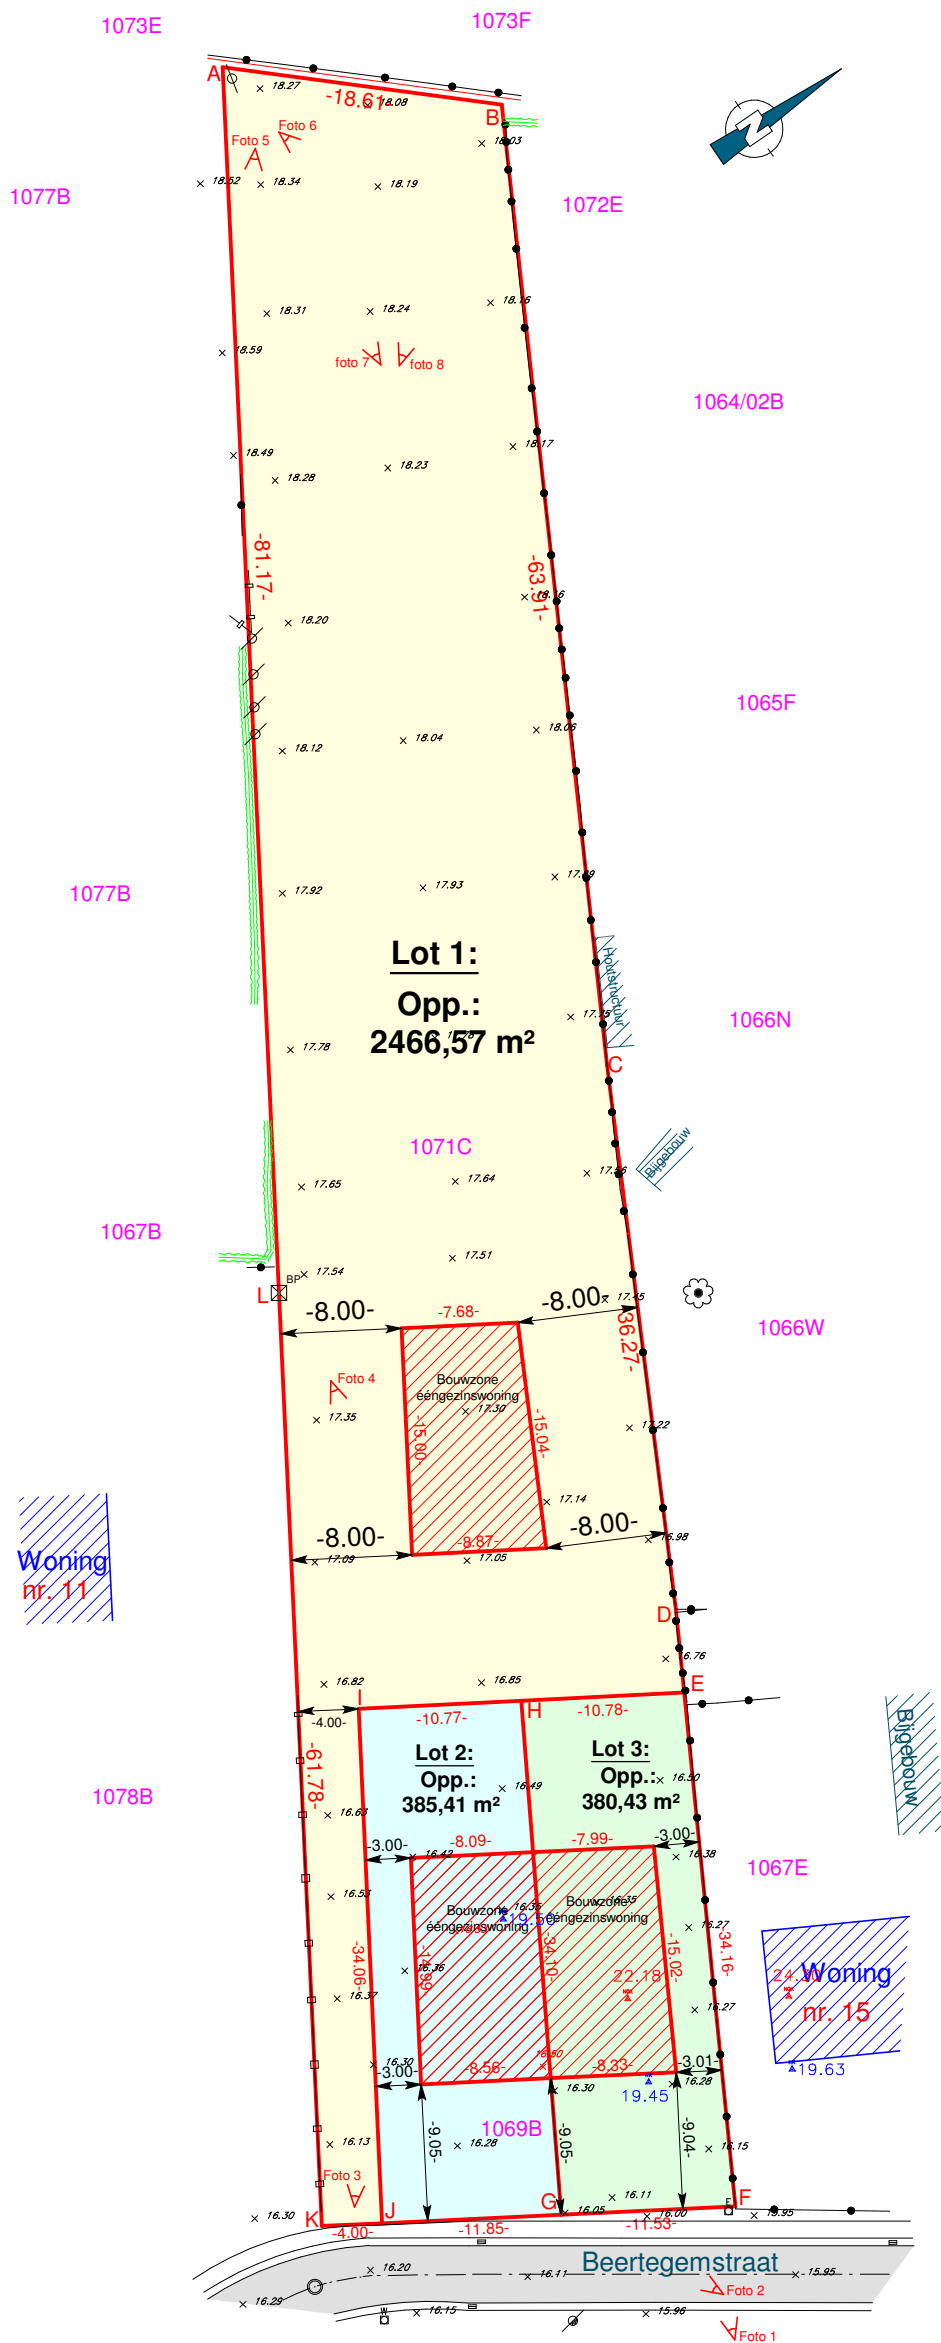

Plan opgemaakt met behulp van:

- Opgemeten bestaande toestand door Landmeterskantoor Van Eester BVBA dd. 12 oktober 2018
- Verkavelingsdossier van 9 maart 1993, 2de afdeling (Ouwegem) sectia A. nr databank: 45036-146
- Opmeting van beëdigd meetkundig schatter van onroerende goederen Gerard Moerman. nr databank: 45036-142
- Opmetingsplan van landmeetbureau L. Hutsebaut op 24 november 1996
- Opmetings-afpalingsplan gedaan te Zingem op 9 december 1996 door beëdigd meetkundig schatter van onroerende goederen Gerard Moerman. nr databank: 45036-143
- Mutatieschetsen 1938

RVE OP 2018 10 495 NE Zingem, Beertegemstraat 13, Verkavelingsplan nieuwe toestand

Opgemaakt en in plan gebracht
door Landmeter - Expert

Ronny Van Eester
LAN 141572



TEL: 03/484 40 84
Email: info@landmetervaneester.be
www.landmetervaneester.be

Gemeten door **NE** Getekend door **NE**
Schaal **1/500** Papier **A3**
Coörd.syst. **Lokaal** Hoogtesyst. **Lokaal**

Dossiernummer **RVE OP 2018 10 495 NE** Datum **18/02/2019**

Verkavelingsplan nieuwe toestand

Identificatienummer plan: /

Kruisem

Beertegemstraat 13
9750 - Ouwegem

Afdeling **5** Sectie **A** Nummer(s) **1069B, 1071C**

Oppervl. kadasterplan **3418 m²** Oppervl. gemeten **3232,41 m²**