




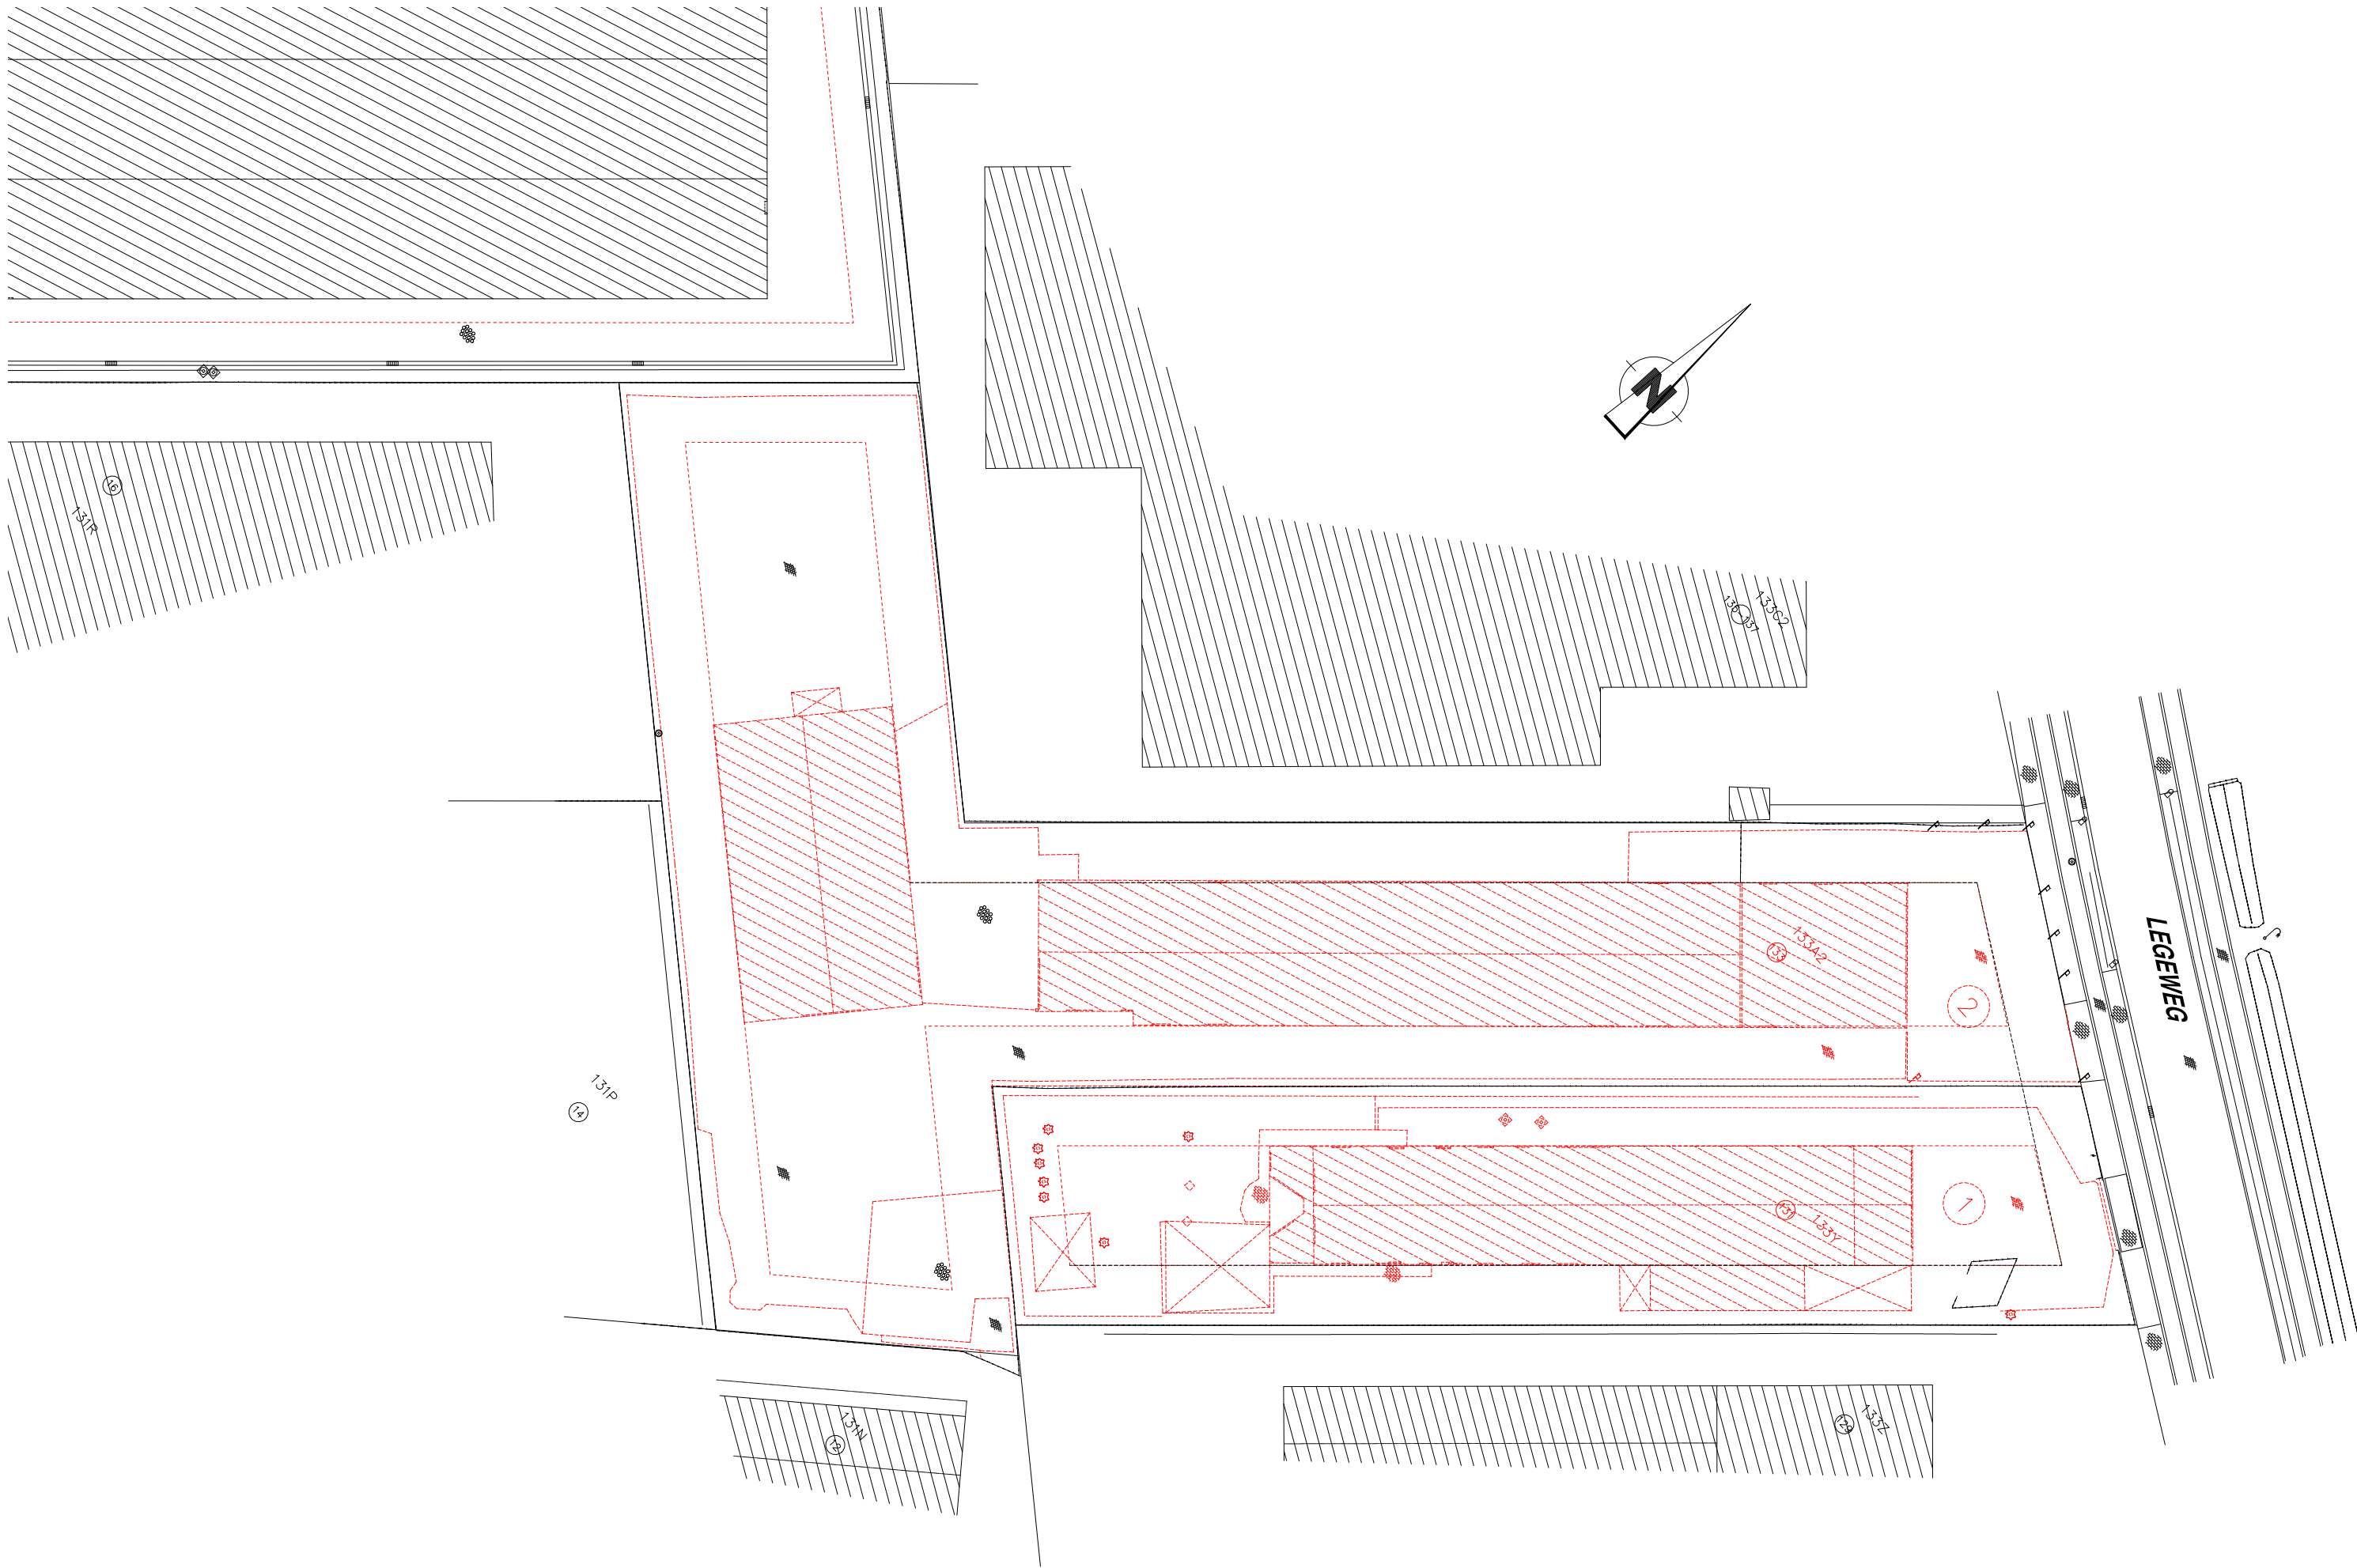


Garage De Groote - Oostkamp	NIEUWBOUW AUTOMOBIELBEDRIJF	5201	14.02.2019
AIDarchitecten - Kasteellaan 29 - 2390 Malle	BESTAANDE TOESTAND	01/05	1/500

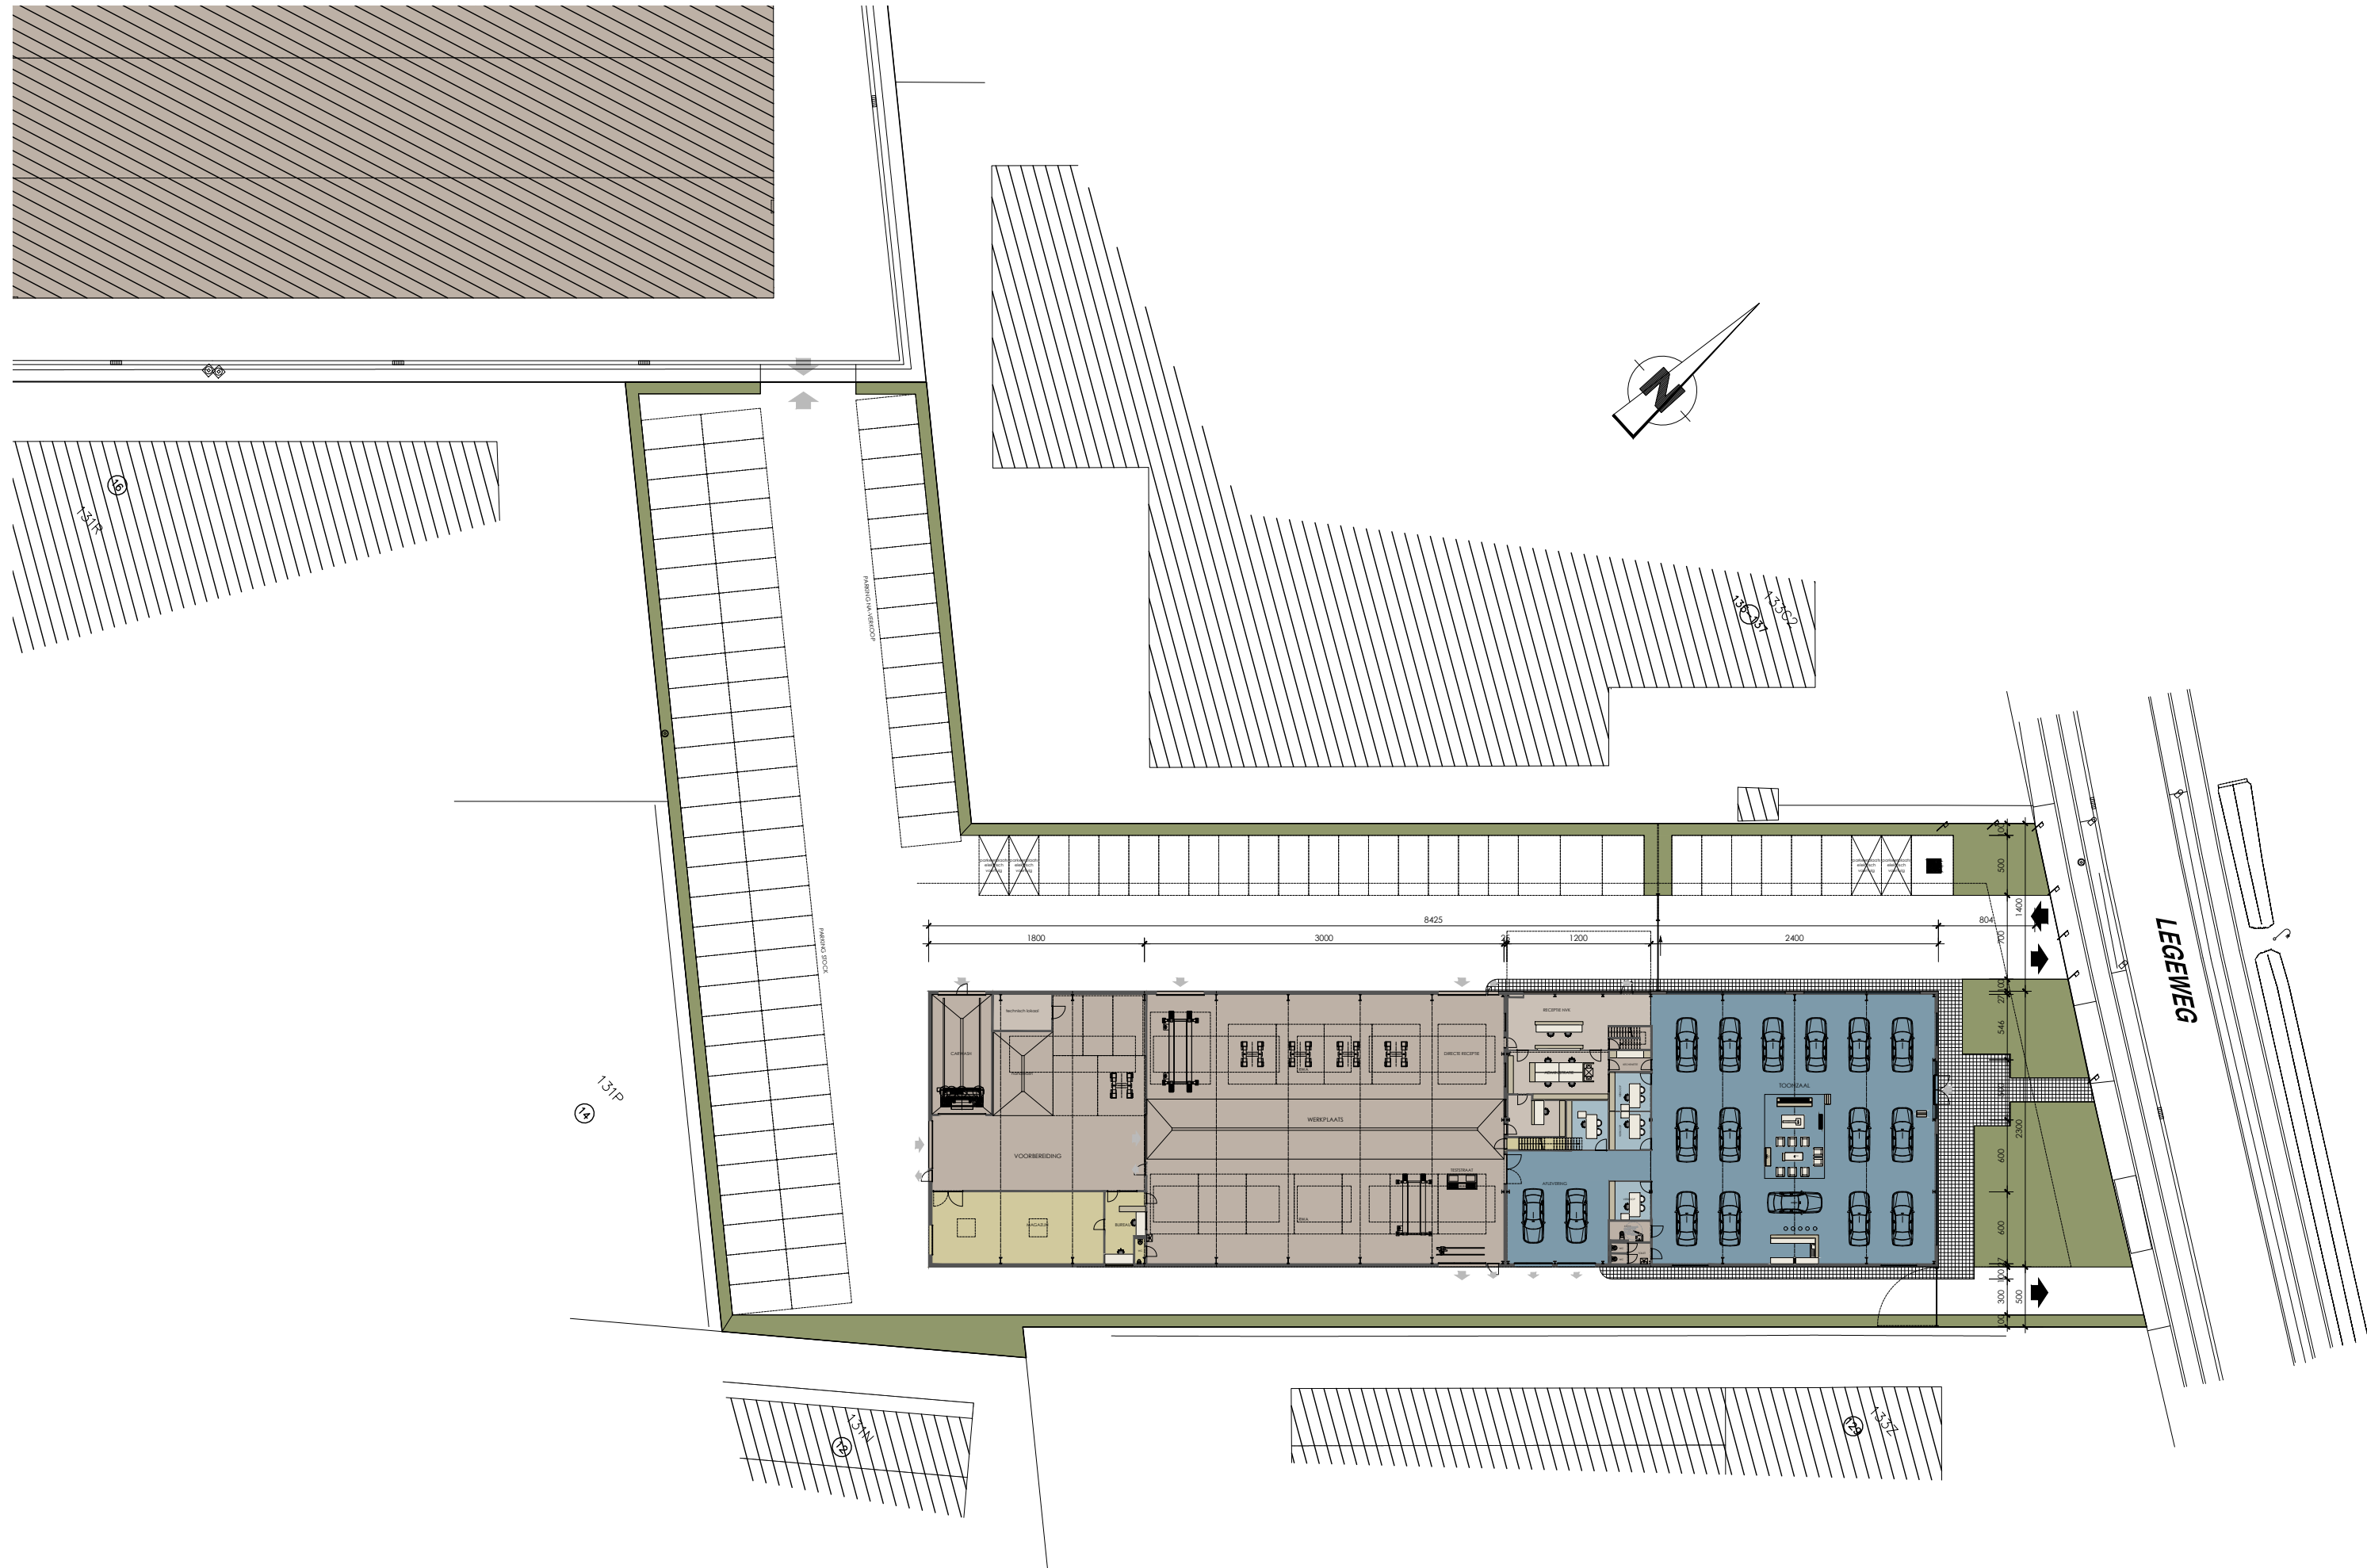


Garage De Groote - Oostkamp	NIEUWBOUW AUTOMOBIELBEDRIJF	5201	14.02.2019
AIDarchitecten - Kasteellaan 29 - 2390 Malle	INPLANTINGSPLAN	02/05	1/500

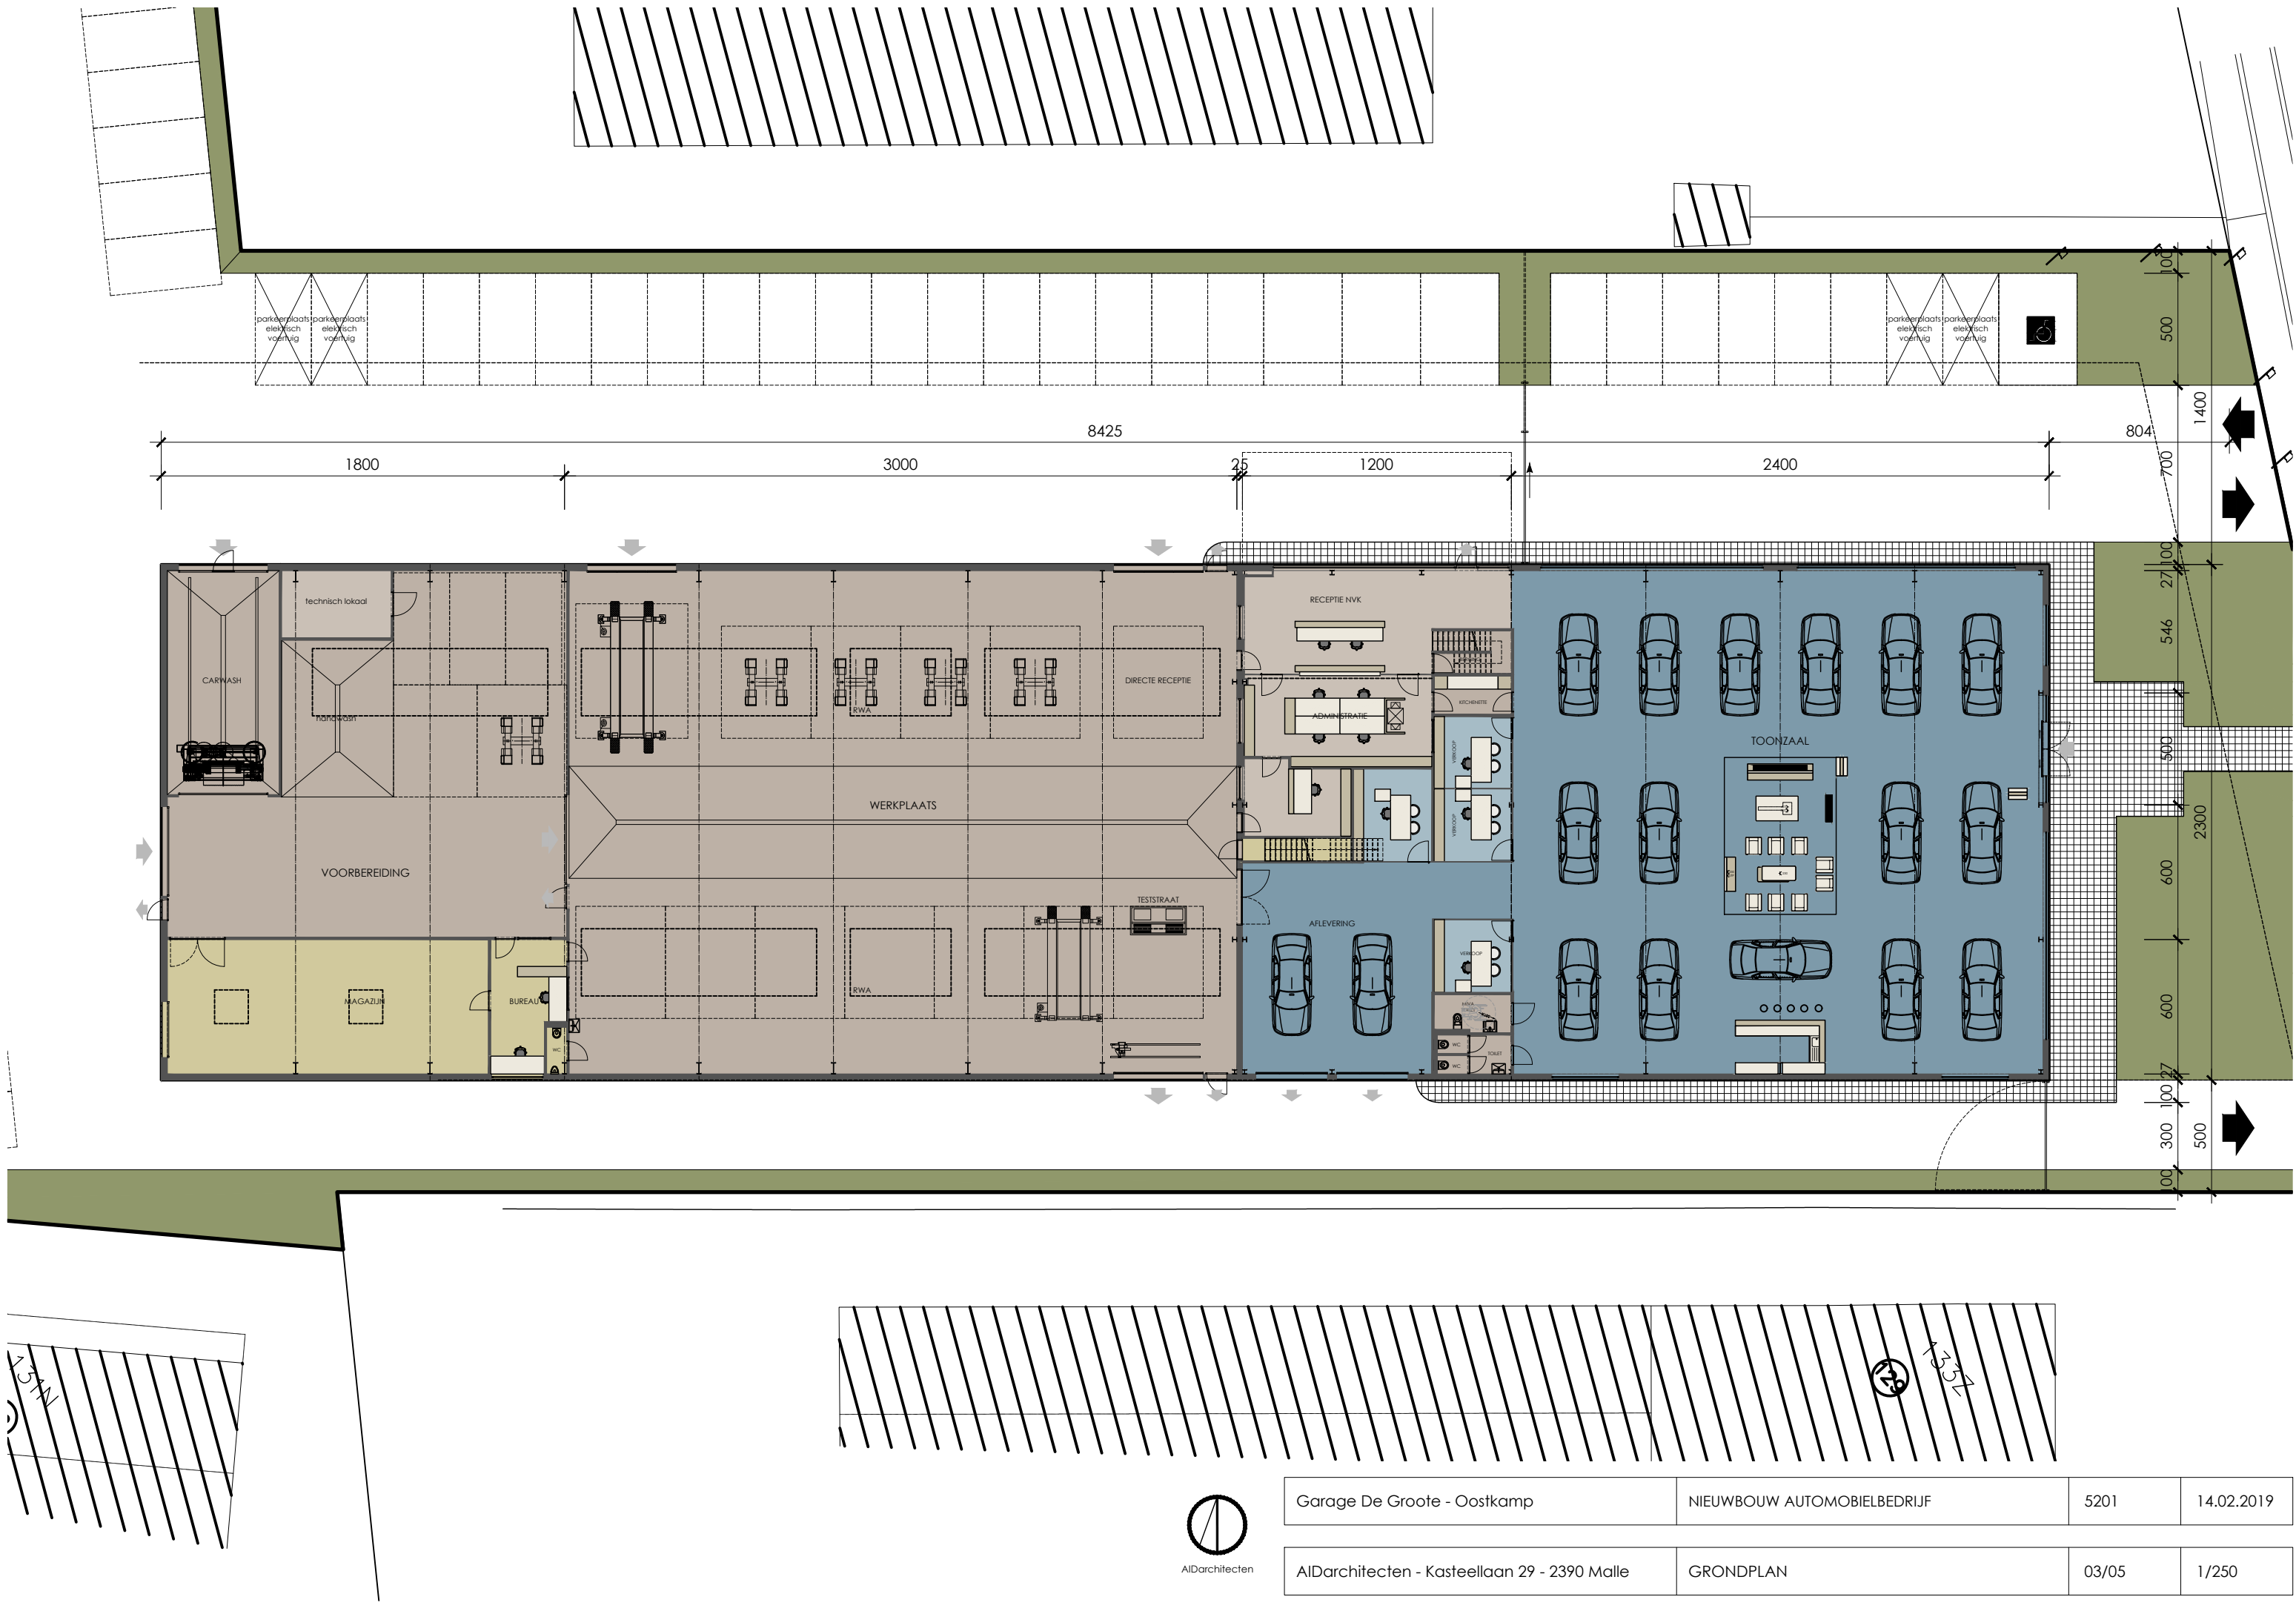


Garage De Groote - Oostkamp	NIEUWBOUW AUTOMOBIELBEDRIJF	5201	14.02.2019
AIDarchitecten - Kasteellaan 29 - 2390 Malle	GRONDPLAN	03/05	1/250

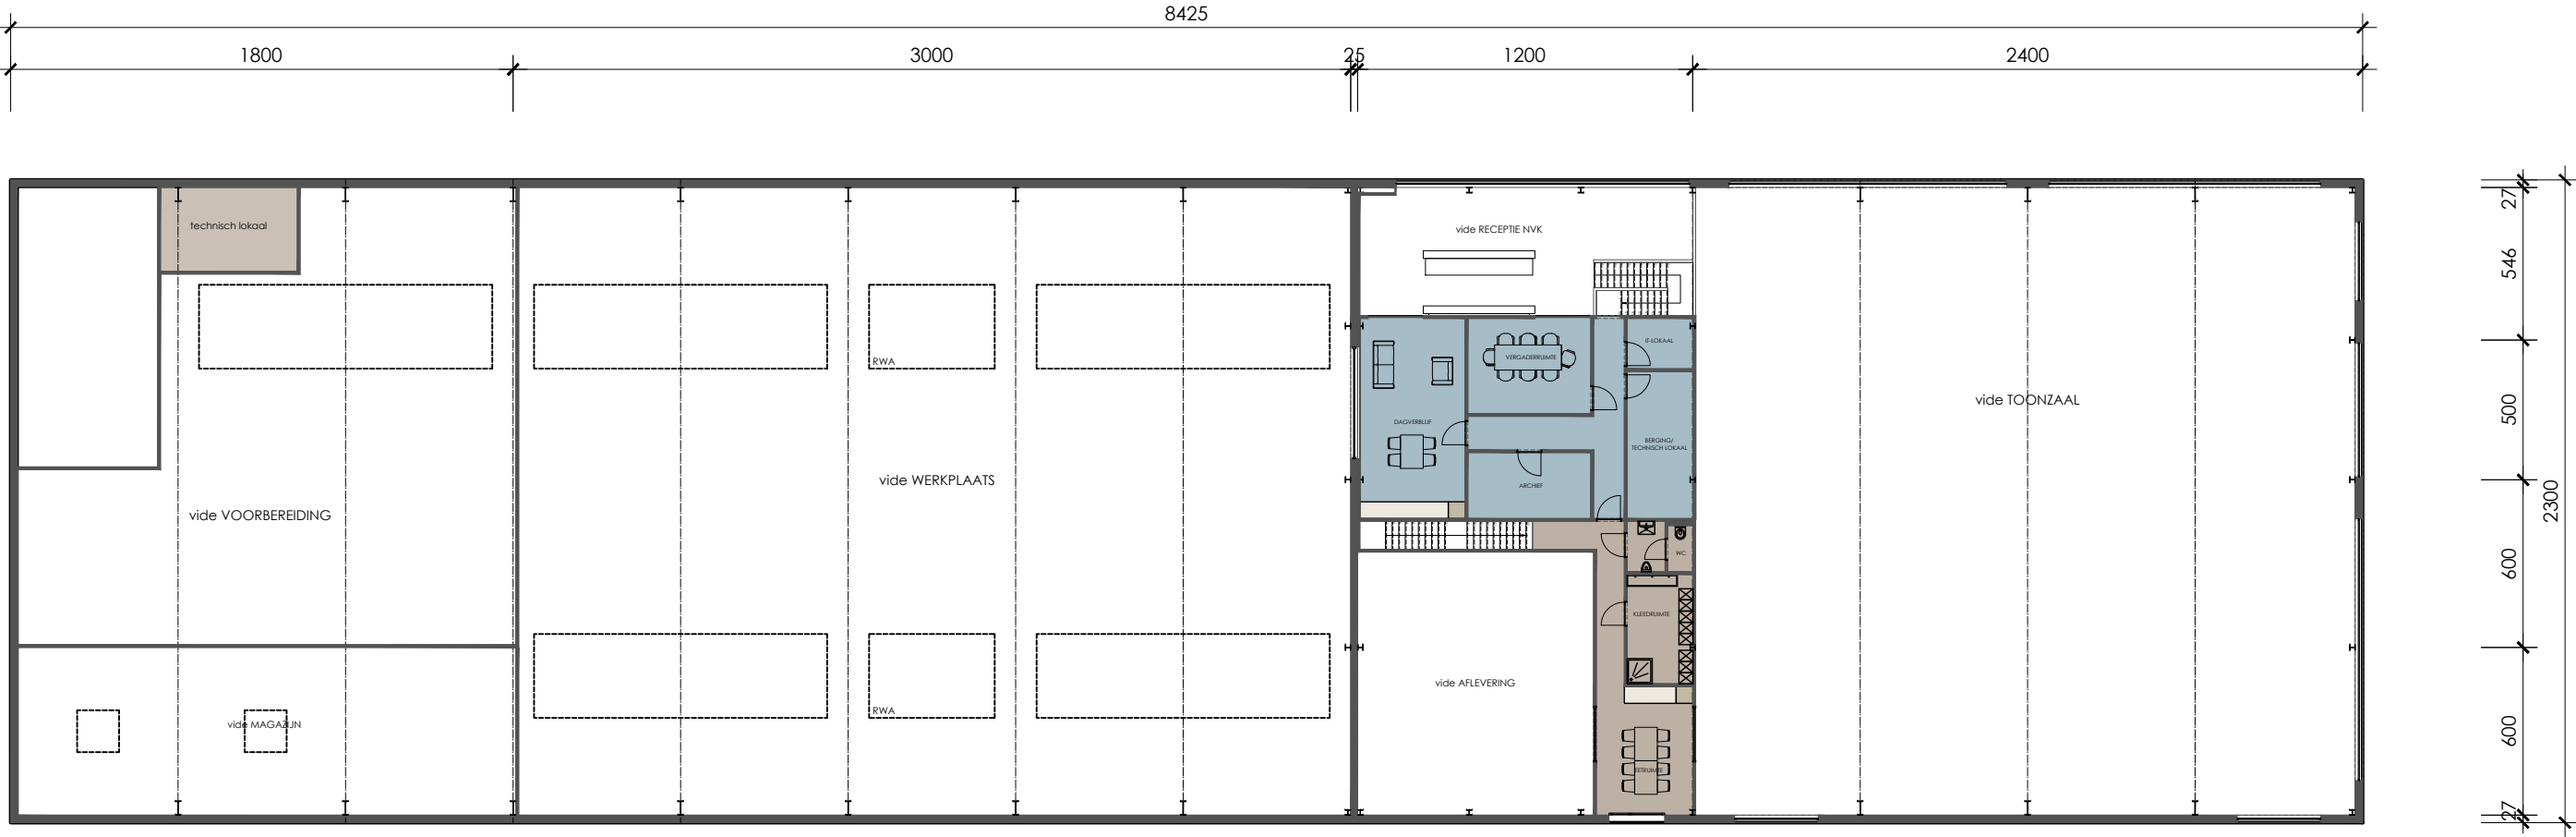


Garage De Groote - Oostkamp	NIEUWBOUW AUTOMOBIELBEDRIJF	5201	14.02.2019
AIDarchitecten - Kasteellaan 29 - 2390 Malle	VERDIEPINGSPLAN	04/05	1/250

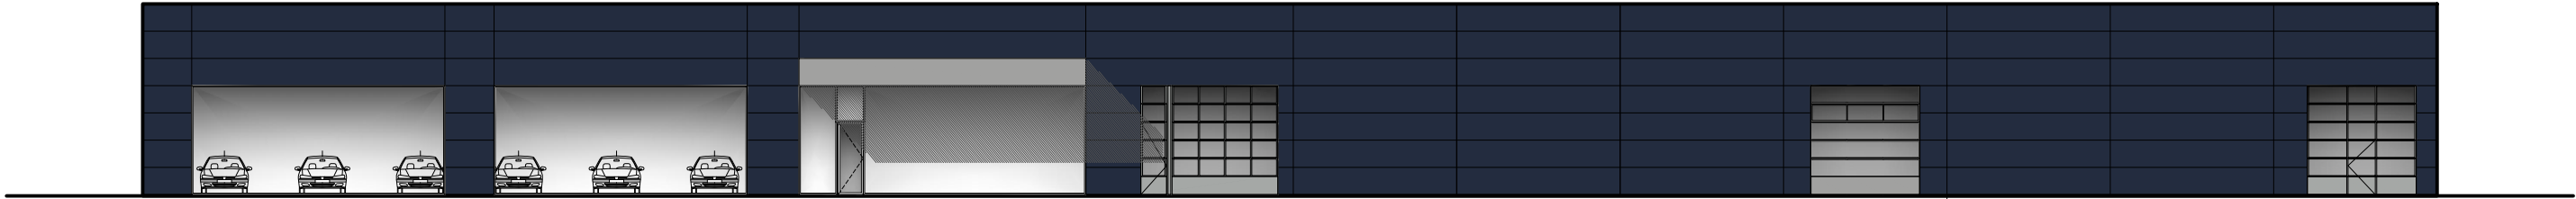


GEVEL RECHTS

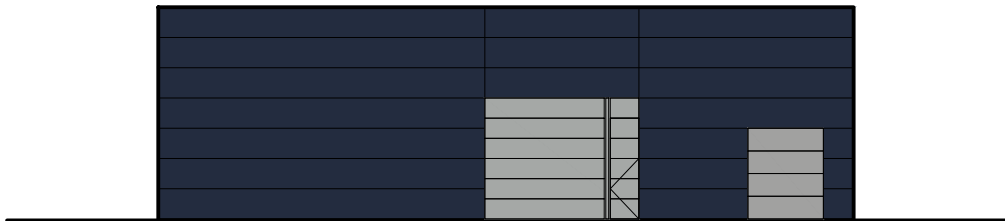

ACHTERGEVEL

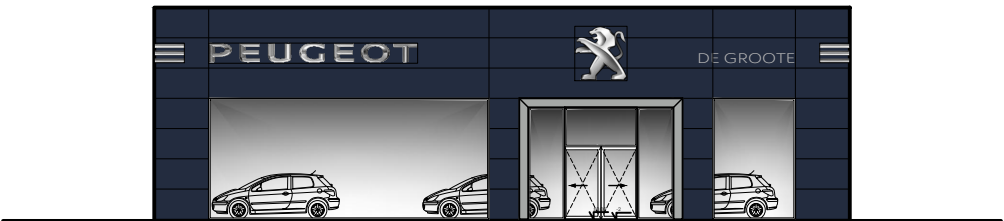

VOORGEVEL

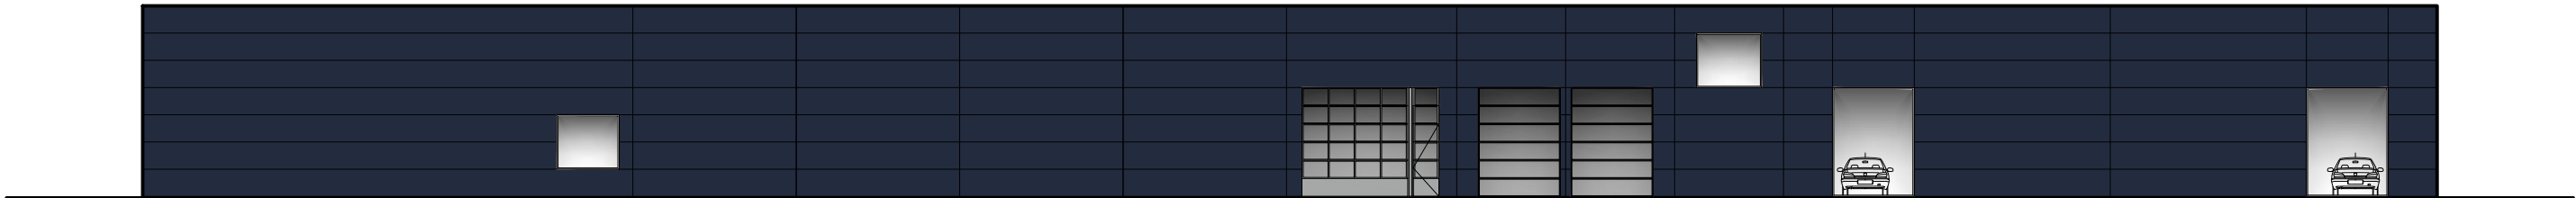

GEVEL LINKS



Garage De Groote - Oostkamp	NIEUWBOUW AUTOMOBIELBEDRIJF	5201	14.02.2019
AIDarchitecten - Kasteellaan 29 - 2390 Malle	GEVELS	05/05	1/250