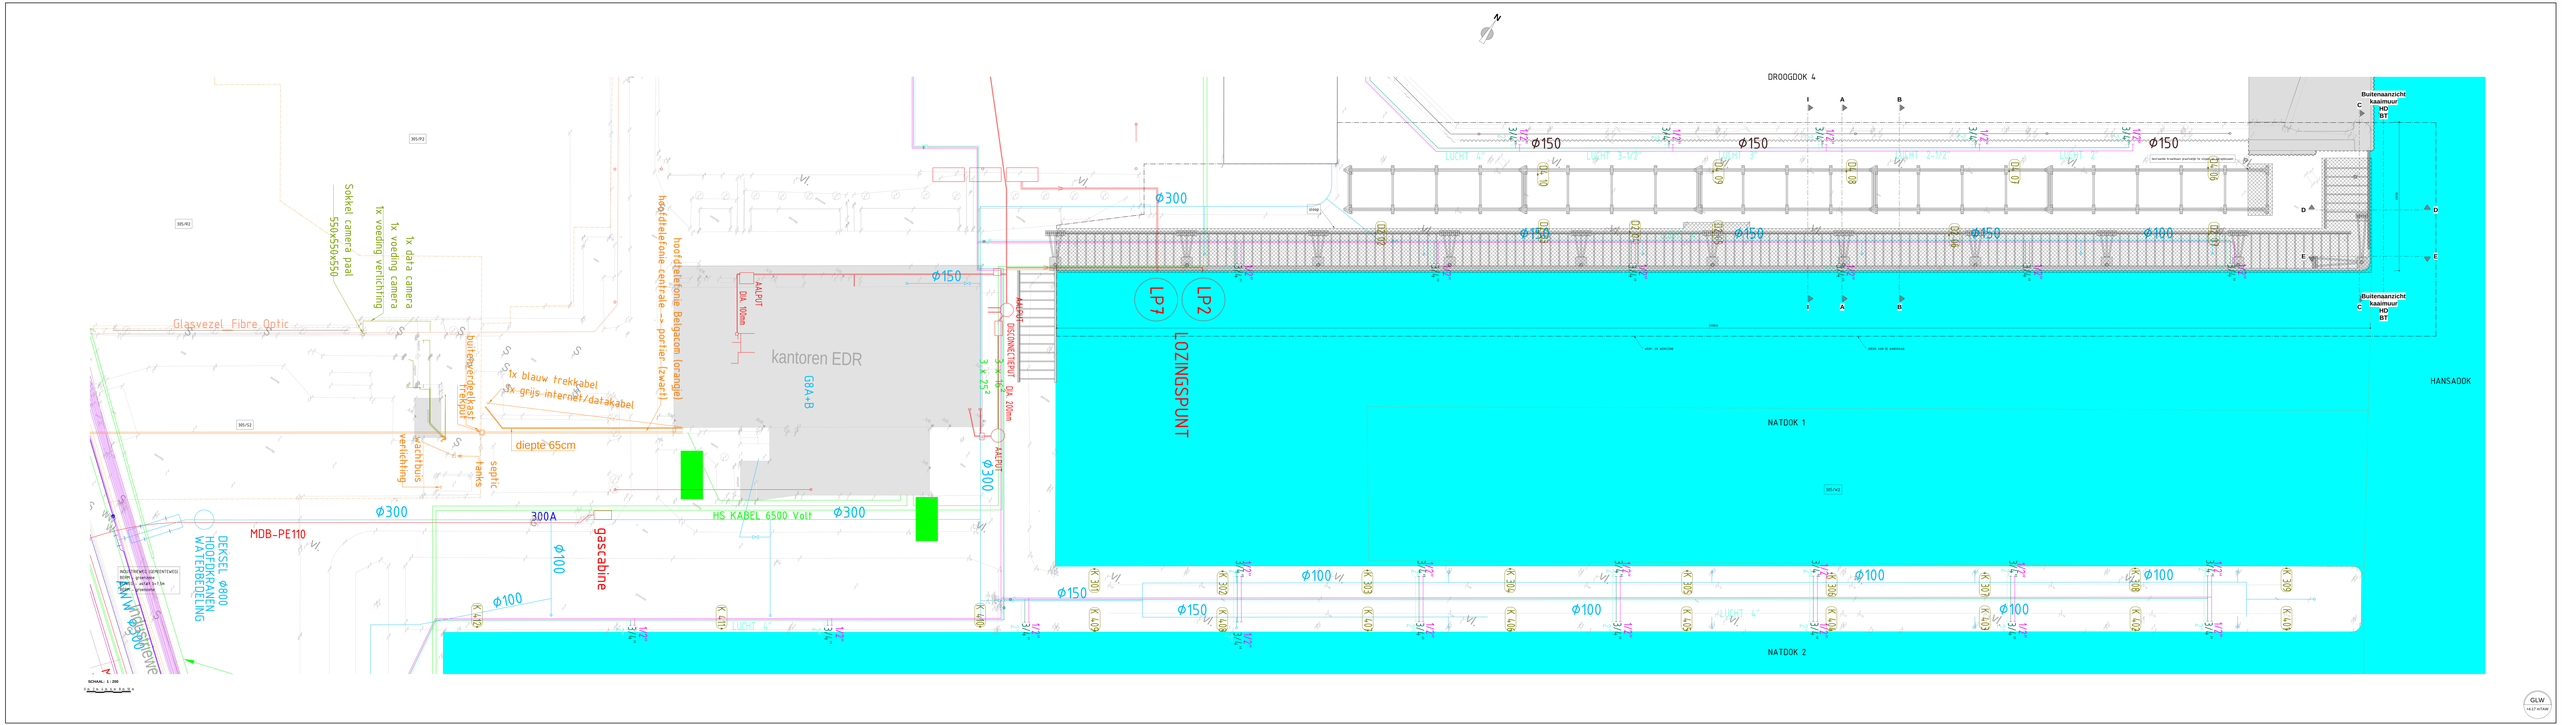

DROOGDOK 4
Buitenaanzicht kaaimuur HD BT
Ø150
Ø300
Ø100
LUCHT 4"
LUCHT 3-1/2"
LUCHT 3"
LUCHT 2-1/2"
LUCHT 2"
LP7
LP2
LOZINGSPUNT
HANSADOK
NATDOK 1
NATDOK 2
kantoren EDR
G8A+B
AALPUT
DIA. 100mm
DIA. 200mm
3 x 16²
3 x 25²
Sokkel camera paal 550x550x550
1x data camera
1x voeding camera
1x voeding verlichting
Glasvezel Fibre Optic
buitenverdeelkast trekpot
1x blauw trekkabel
3x grijs internet/datakabel
diepte 65cm
wachtbuis verlichting
septic tanks
hoofdtelefonie Belgacom (orangje)
hoofdtelefonie centrale -> portier (zwart)
HS KABEL 6500 Volt
300A
gascabine
MDB-PE110
DEKSEL Ø800 HOOFDKRANEN WATERBEDELING
Kaaimuur
SCHAAL: 1:200
GLW