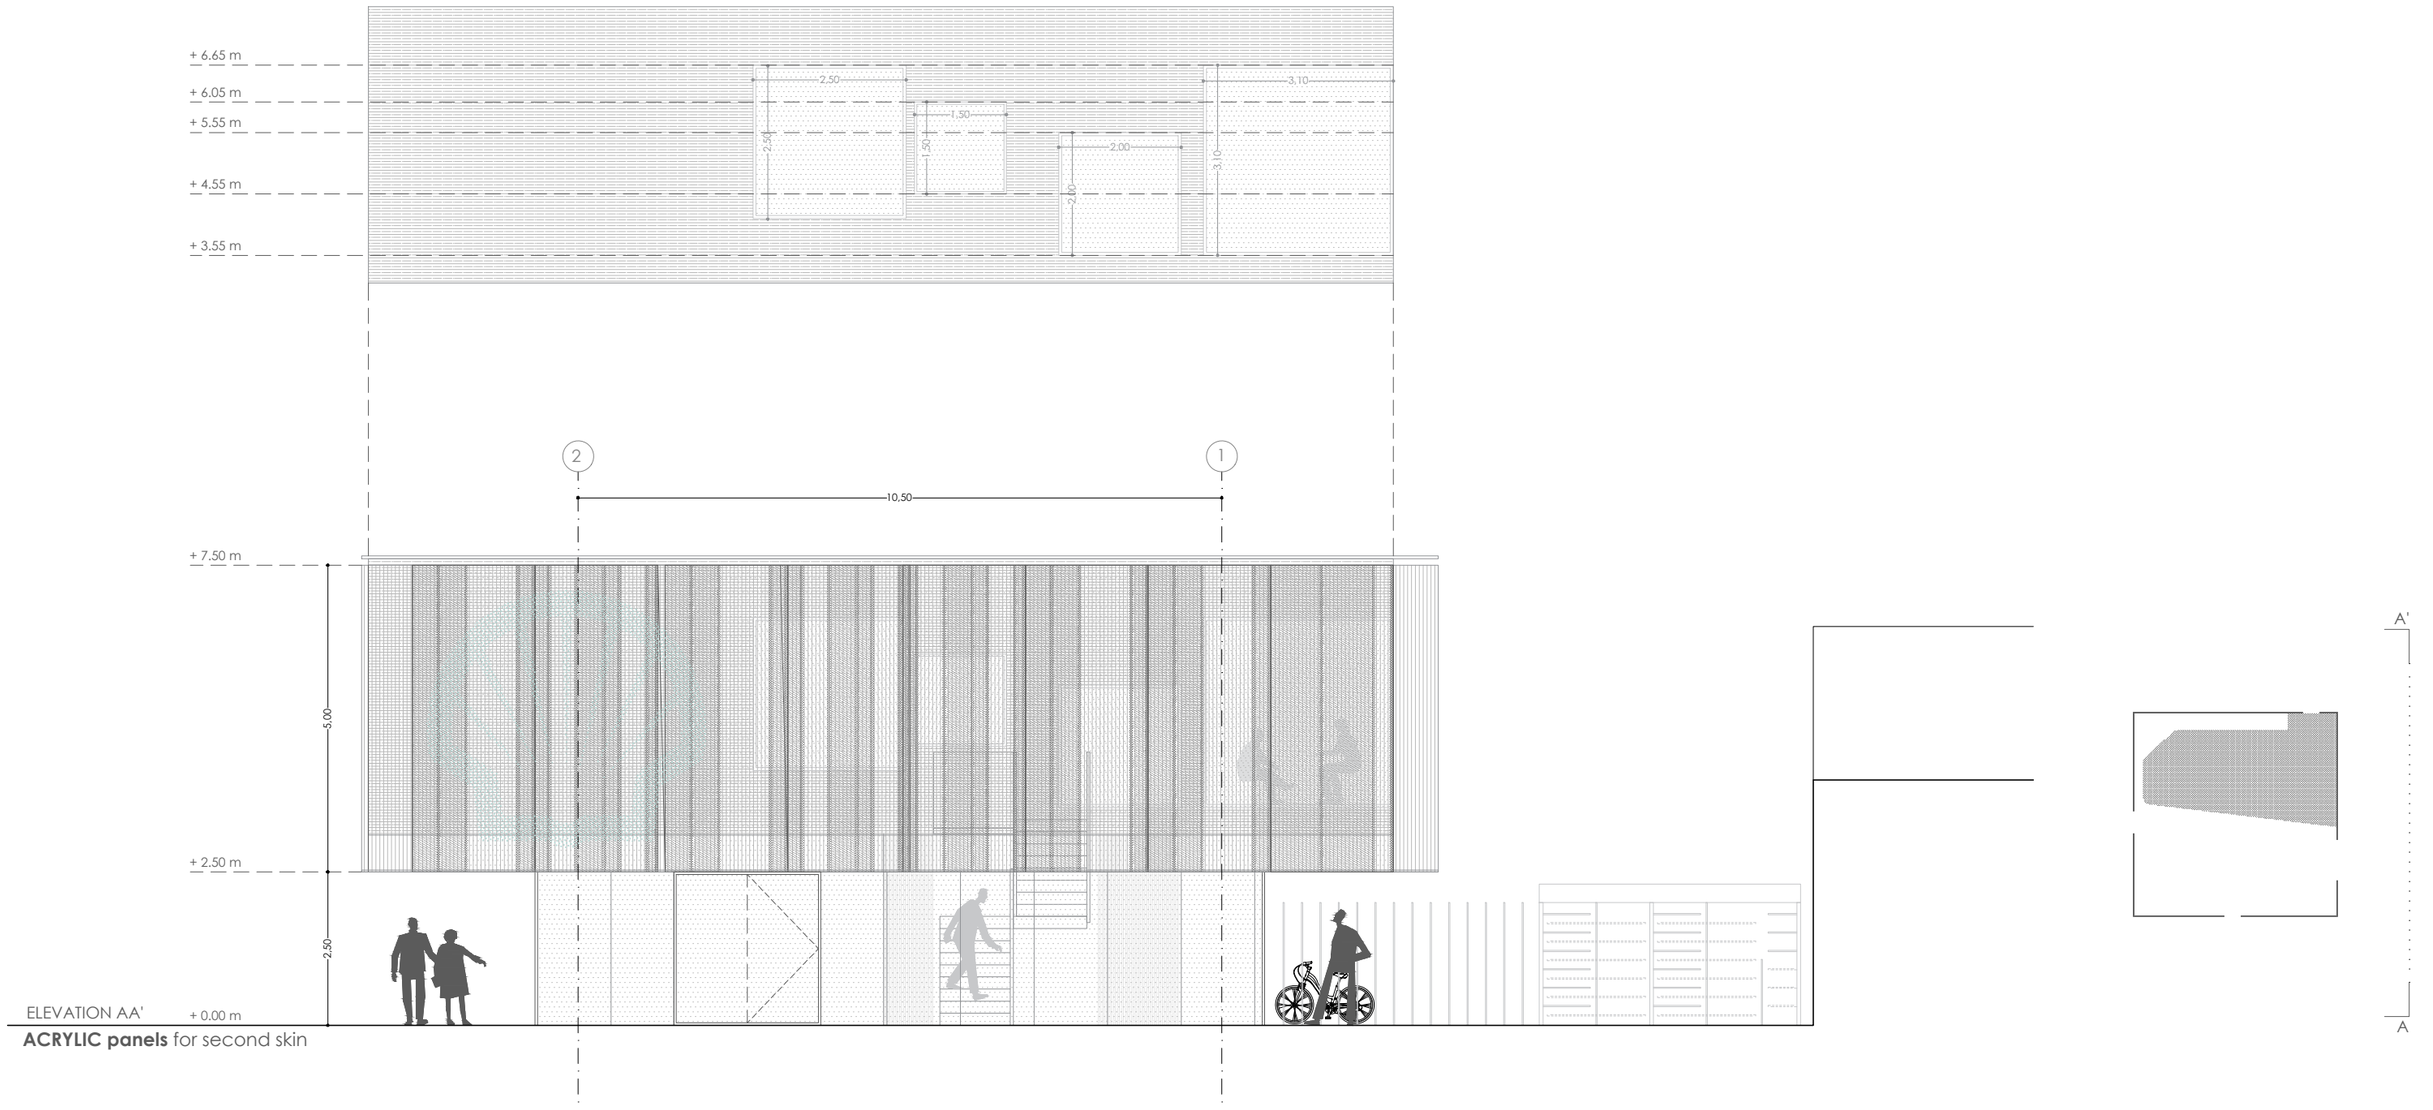

ELEVATION AA'

ACRYLIC panels for second skin

CLIENT

CRI™ DELIVERING INNOVATION

CRI Gatehouse

THE CLOUD

CRI CATALYST COMPANY BELGIUM NV
PANTSERSCHIPSTRAAT 331 | 9000 GENT | BELGIË
KADASTER NUMBER AF DELING 13, SECTIE "S" / 320Y / 320G2

BASIC DESIGN

ELEVATION

REV 4

AA'

REV.	CHANGES	DATE
REV 0	START	28/02/2019
REV 1	UPDATE	13/03/2019
REV 2	UPDATE	20/03/2019
REV 3	BUILDING PERMIT	25/03/2019
REV 4	BASIC DESIGN	29/03/2019

PROJECT CODE O1670

SCALE 1/50 PAPER A1

SCALE 1/100 PAPER A3

N

o5 m o4 o3 o2 o1 o

PROJECT AUTHOR

arquid

Group - IPS
Industrial Projects Services
www.group-ips.com

AVENUE ROBERT SCHUMAN 42 | 1400 NIVELLES | BELGIË