

terreinsnede A

LEGENDE

	beton
	structuur metselwerk
	isolatie
	kimblok
	gevelsteen
	chape
	hout
	natuursteen
	afbraak

0.00

0.00

+3.053


+0.00

=

niveau landmeter

niveau nieuwe toestand

PROJECTOMSCHRIJVING bouw eengezinswoning	
BOUWPLAATS Kapitteldreef 70 9830 Sint Martens Latem	
INHOUD terreinsnede A bestaande toestand	SCHAAL 1/200
ARCHITECT Dieter Vander Velpen Architect BVBA Jan Van Rijswijcklaan 33 (5), 2018 Antwerpen +32 4 86 075 016 dieter.vandervelpen@gmail.com	
BOUWHEER Vernaeve - Duponselle Kapitteldreef 35, 9830 Sint Martens Latem +32 4 88 286 207 wim.vernaeve@gmail.com	
DOSSIERNUMMER 2017.10 VERNAEVE	DATUM 14/12/2018
	PLANNUMMER BA_01_T_B_00

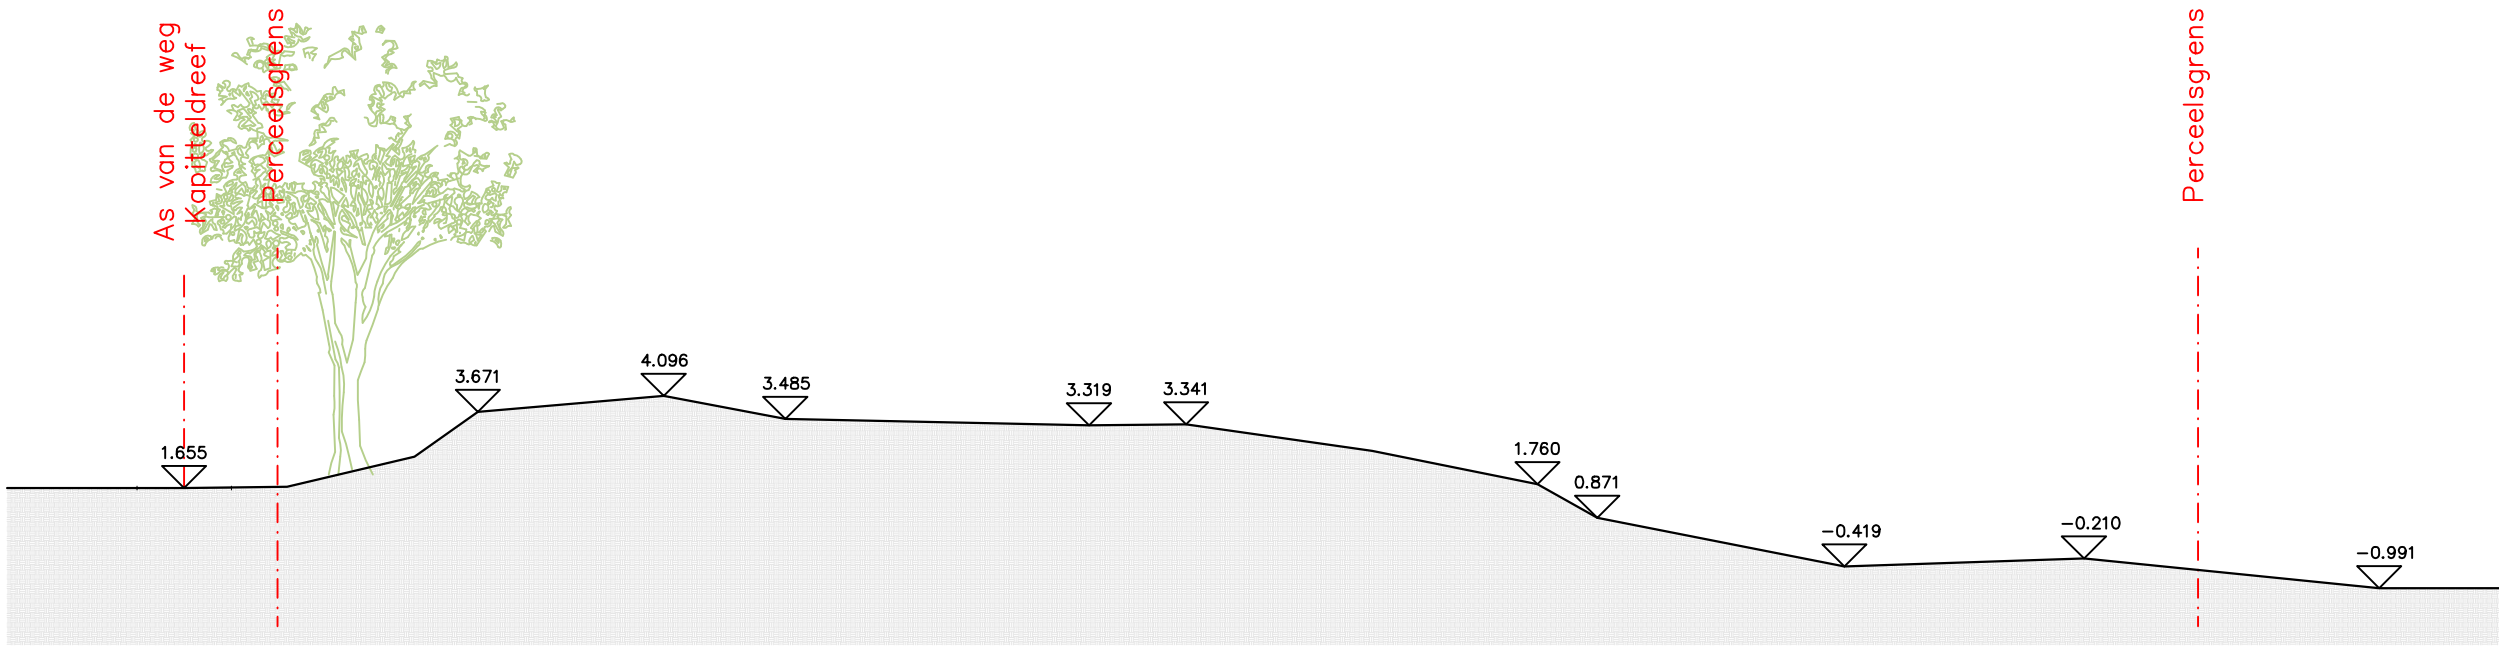

terreinsnede B

LEGENDE

	beton
	structuur metselwerk
	isolatie
	kimblok
	gevelsteen
	chape
	hout
	natuursteen
	afbraak

0.00

0.00

+3.053


+0.00

=

niveau landmeter

niveau nieuwe toestand

PROJECTOMSCHRIJVING bouw eengezinswoning	
BOUWPLAATS Kapitteldreef 70 9830 Sint Martens Latem	
INHOUD terreinsnede B bestaande toestand	SCHAAL 1/200
ARCHITECT Dieter Vander Velpen Architect BVBA Jan Van Rijswijcklaan 33 (5), 2018 Antwerpen +32 4 86 075 016 dieter.vandervelpen@gmail.com	
BOUWHEER Vernaeve - Duponselle Kapitteldreef 35, 9830 Sint Martens Latem +32 4 88 286 207 wim.vernaeve@gmail.com	
DOSSIERNUMMER 2017.10 VERNAEVE	DATUM 14/12/2018
	PLANNUMMER BA_01_T_B_01

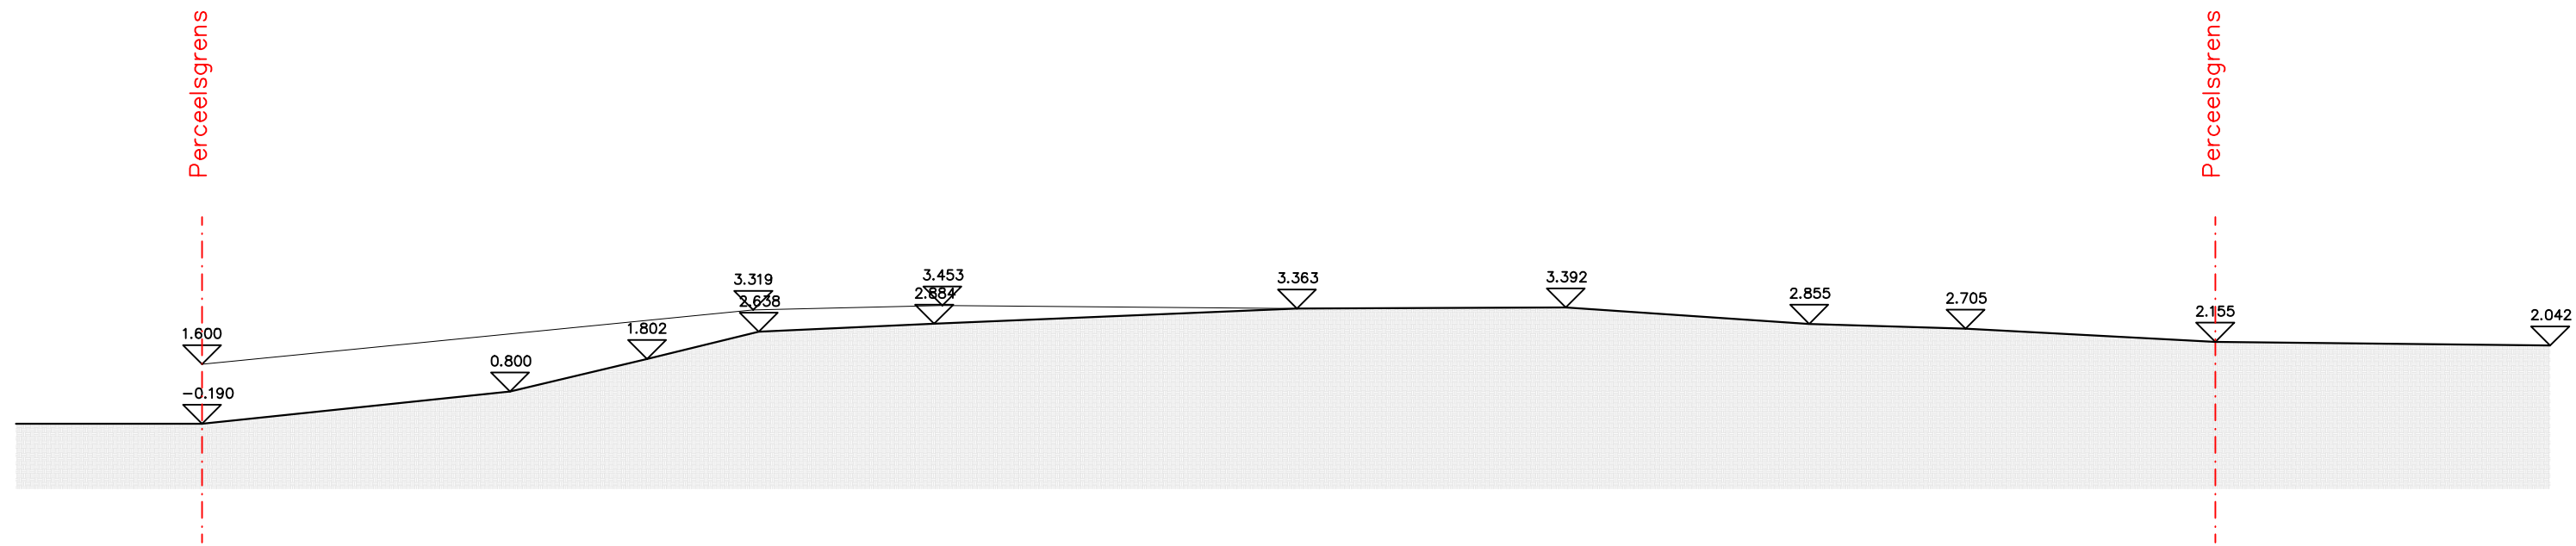

terreinsnede C

beton

structuur metselwerk

isolatie

kimblok

gevelsteen

chape

hout

natuursteen

afbraak

+3.053

+0.00

0.00

0.00

=

0.00

0.00

niveau landmeter

0.00

0.00

niveau nieuwe toestand

PROJECTOMSCHRIJVING bouw eengezinswoning	
BOUWPLAATS Kapitteldreef 70 9830 Sint Martens Latem	
INHOUD terreinsnede C bestaande toestand	SCHAAL 1/200
ARCHITECT Dieter Vander Velpen Architect BVBA Jan Van Rijswijcklaan 33 (5), 2018 Antwerpen +32 4 86 075 016 dieter.vandervelpen@gmail.com	
BOUWHEER Vernaeve - Duponselle Kapitteldreef 35, 9830 Sint Martens Latem +32 4 88 286 207 wim.vernaeve@gmail.com	
DOSSIERNUMMER 2017.10 VERNAEVE	DATUM 14/12/2018
	PLANNUMMER BA_01_T_B_02

beton

structuur metselwerk

isolatie

kimblok

gevelsteen

chape

hout

natuursteen

afbraak

+3.040

+0.00

=

0.00

niveau landmeter

0.00

niveau nieuwe toestand

bestaand hoogstammig groen

omtrek > 1m, gemeten op 1m hoogte

nieuw aangeplant hoogstammig groen

PROJECTOMSCHRIJVING

bouw eengezinswoning

BOUWPLAATS

Kapitteldreef 70

9830 Sint Martens Latem

INHOUD

inplantingsplan bestaande situatie

SCHAAL

1/200

ARCHITECT

Dieter Vander Velpen Architect BVBA

Jan Van Rijswijklaan 33 (5), 2018 Antwerpen

+32 4 86 075 016

dieter.vandervelpen@gmail.com

BOUWHEER

Vernaeve - Duponselle

Kapitteldreef 35, 9830 Sint Martens Latem

+32 4 88 286 207

wim.vernaeve@gmail.com

DOSSIERNUMMER

2017.10

VERNAEVE

DATUM

14/12/2018

PLANNUMMER

BA_01_I_B_00