TERREINPROFIEL NIEUW -1/200-

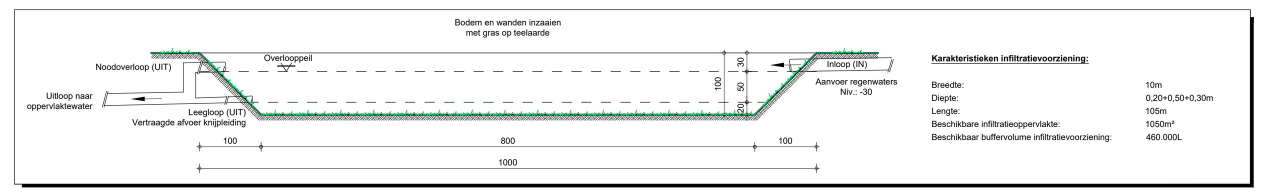

PRINCIPEDOORSNEDE
INFILTRATIEVOORZIENING -1/50-

INPLANTINGSPLAN BESTAAND -1/500-

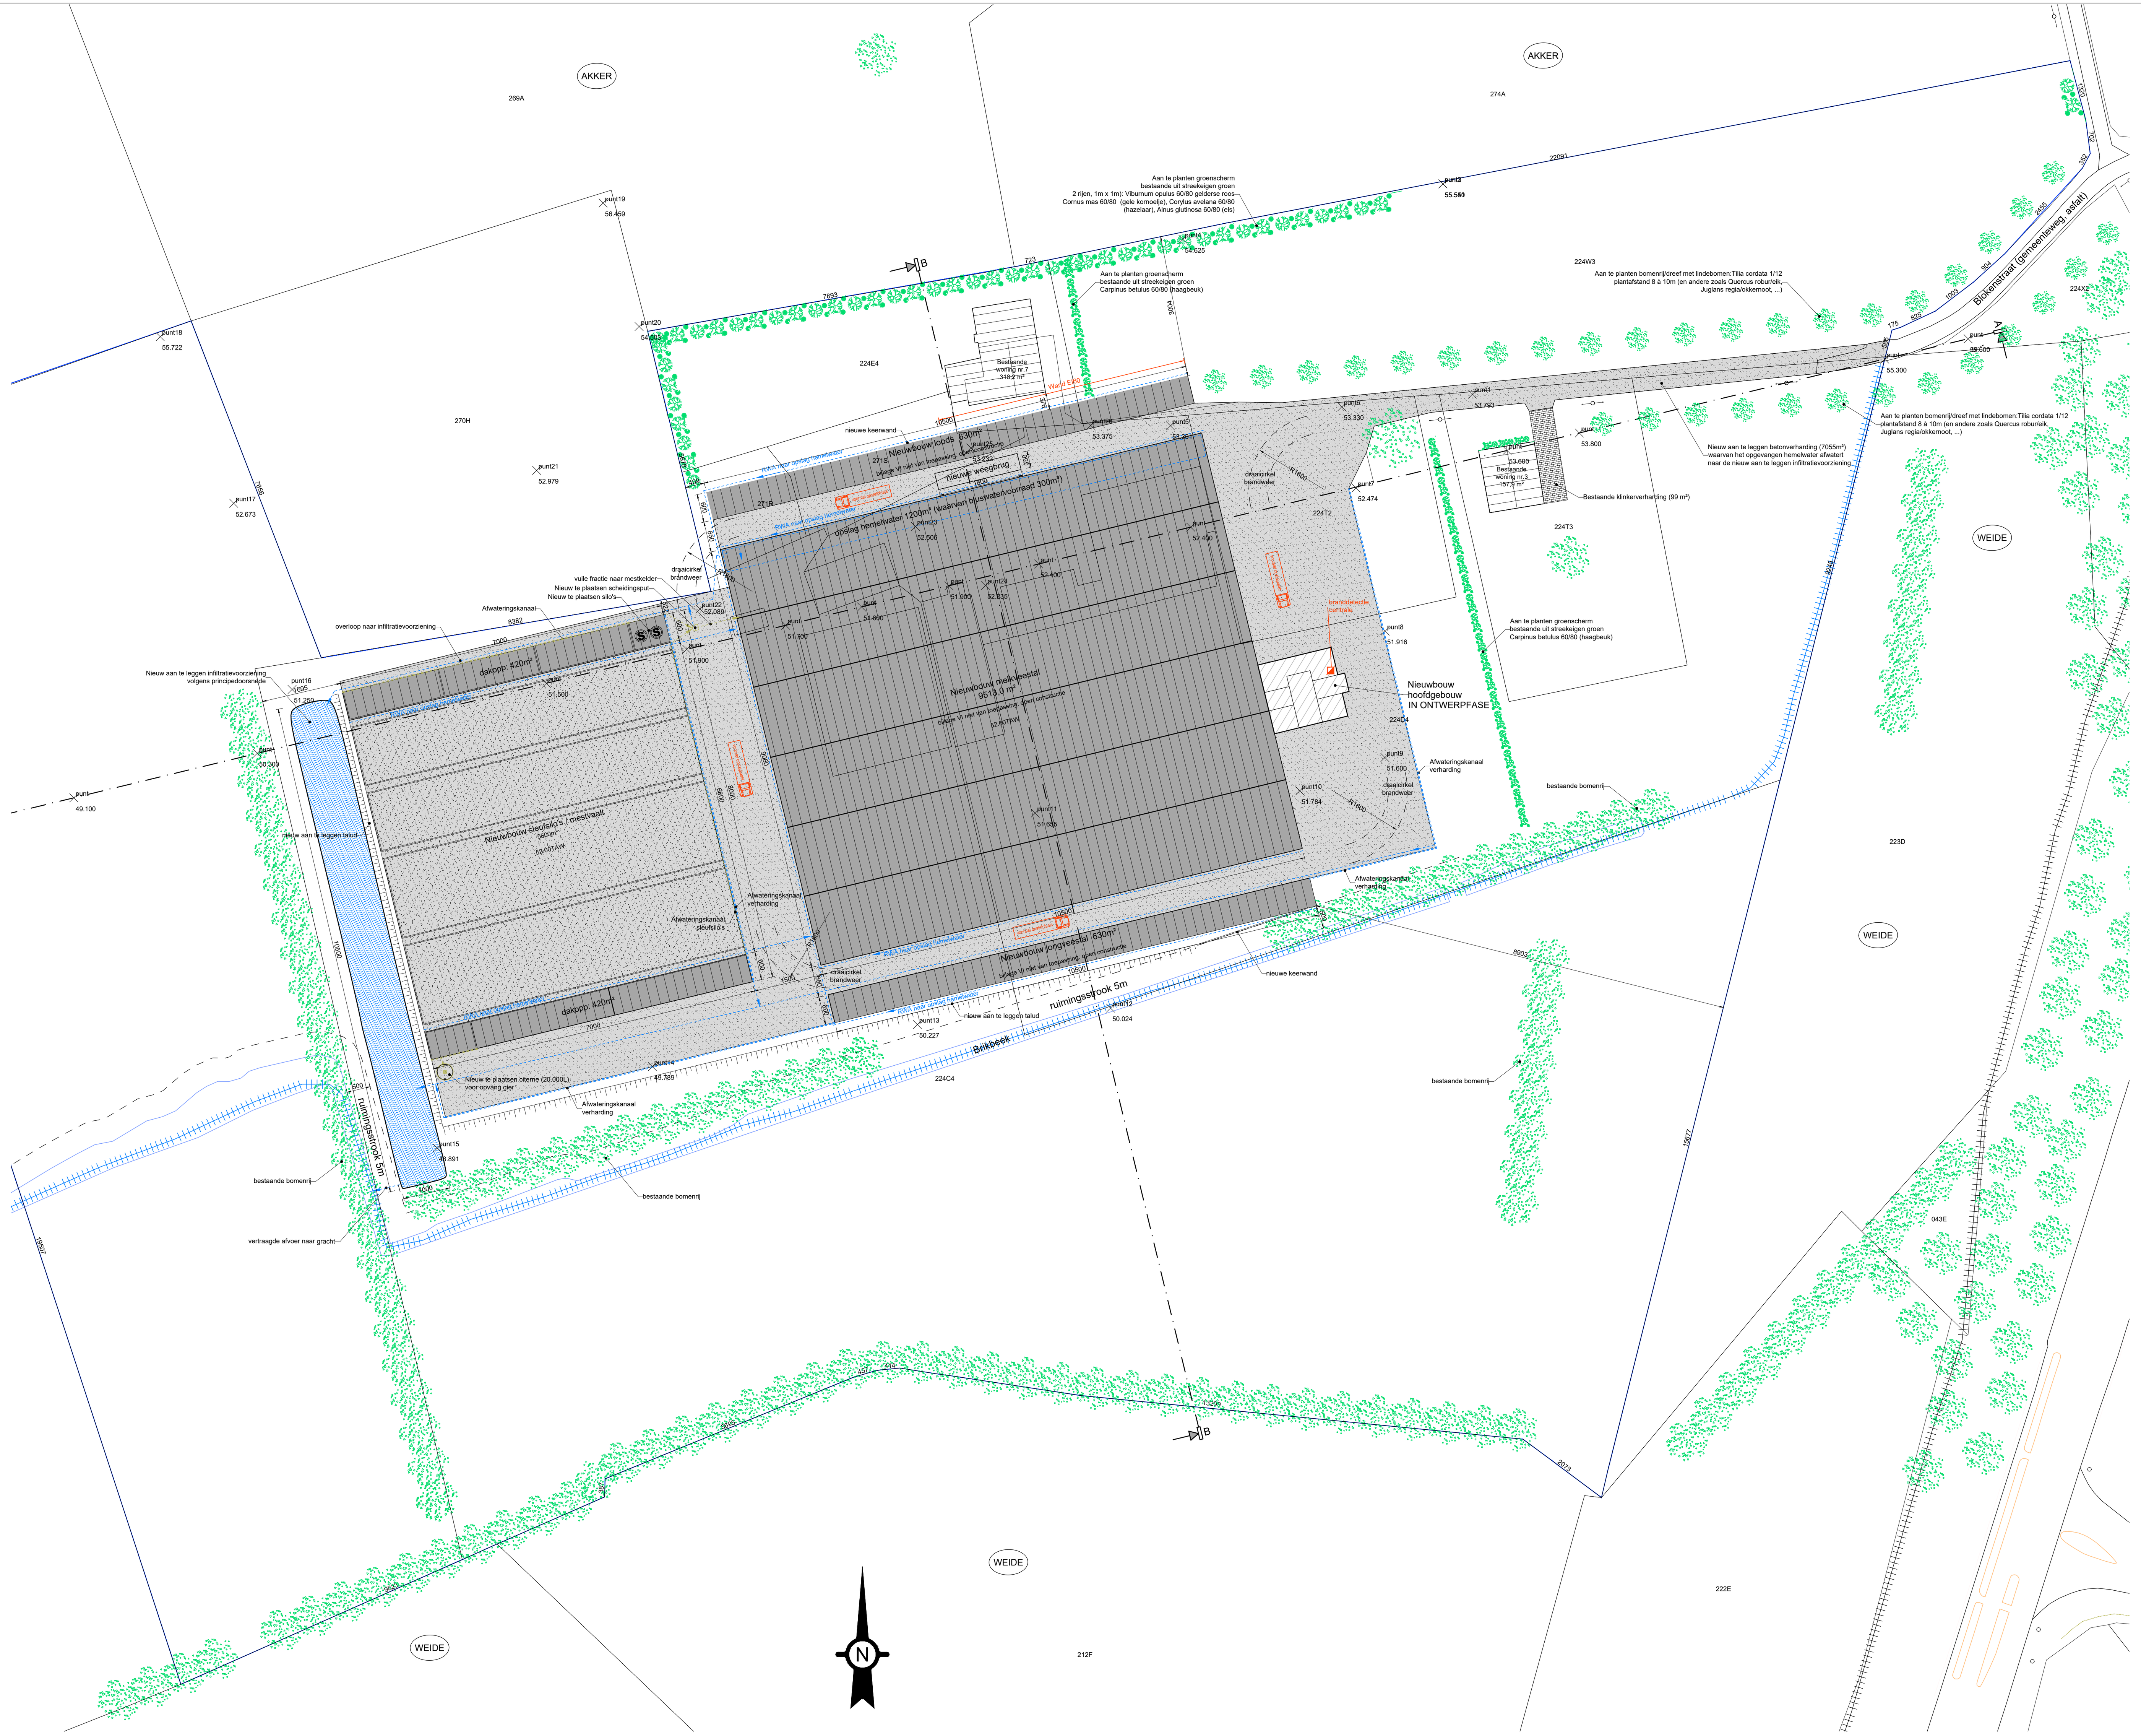

INPLANTINGSPLAN NIEUW -1/500-

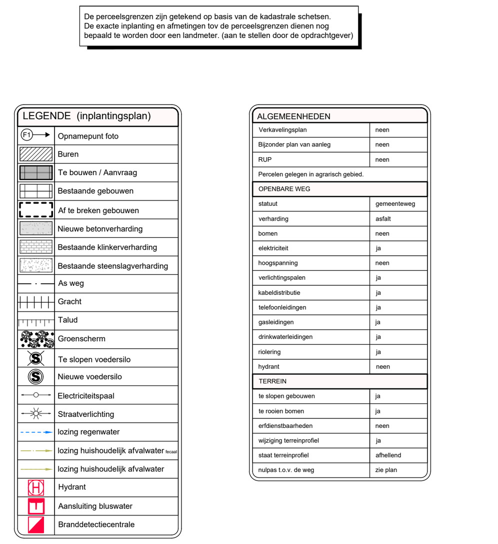

1. De architect of DLV is niet aansprakelijk voor afwijkingen aan onderhavig plan. Wijzigingen in uitvoering dienen op kosten van de opdrachtgever te worden afgebroken dit zonder verhaal op eventuele derden.

2. Alle funderingen en vloerplaten dienen te worden uitgevoerd op voldoende draagkrachtige grond. Een grondsondering zal hier uitsluitsel geven.

3. Deze plannen werden opgemaakt in het kader van een aanvraag van een omgevingsvergunning en zijn geen uitvoeringsplannen.
Dit betekent dat bouwkundige principes indicatief zijn, in functie van de vergunningsaanvraag.
De opdrachtgever verbindt er zich toe de uitvoeringsplannen nog op te laten maken.
De opdrachtgever dient te laten opmaken door de aannemer, DLV of een ander studiebureel: stabiliteitstudie en bestektekeningen van het bouwwerk; studie betreffende de (verwarmings)technieken, ventilatie, isolatie in het kader van de EPB wetgeving.
De uitvoeringstekeningen dienen steeds voor het aanvangen van de werken voorgelegd te worden voor goedkeuring aan de architect.

4. Alle afmetingen in het werk te controleren.

Bevoegde overheid:

bv Parallel architecten bvba

Hoofdzetel: Biezeweg 15a, 9230 Wetteren Tel.: 09/292.10.20

Architect Geert Houtmeyers Contactadres: Koolmijnlaan 201, 3582 Beringen Tel.: 011/56.19.77

Benaming:

Benaming

Inplantingsplan, terreinprofiel, principedoorsnede

Opdrachtgever:

Maatschap Didden
Blokenstraat 3-7
3590 Diepenbeek

Tel: 09/ 222 59 73
Email: karoliendidden@hotmail.com

de opdrachtgever, voor akkoord:

de architect, voor akkoord:

Schaal : 1/50 - 1/500

Bouwplaats:

Blokenstraat 3-7
3590 Diepenbeek

Tel: 0498/ 40 44 51

Kadastrale gegevens:

Afd. 3, Sectie E
224 T2, P3, R3, S3, T3, Y3, X3, A4, C4, D4, E4, 271R, S

Datum:	
d.d.	24/09/2018 JT
a	11/01/2019 JT
b	
c	
d	
e	
f	
g	
h	

In samenwerking met:

The force behind your company
Koolmijnlaan 201 3582 Beringen
Tel: 011 - 60.90.60 www.dlv.be

*copyright 2019 alle rechten voorbehouden

Projectnummer:

17-ZO-14291

Tekening in cm

BE-00/00

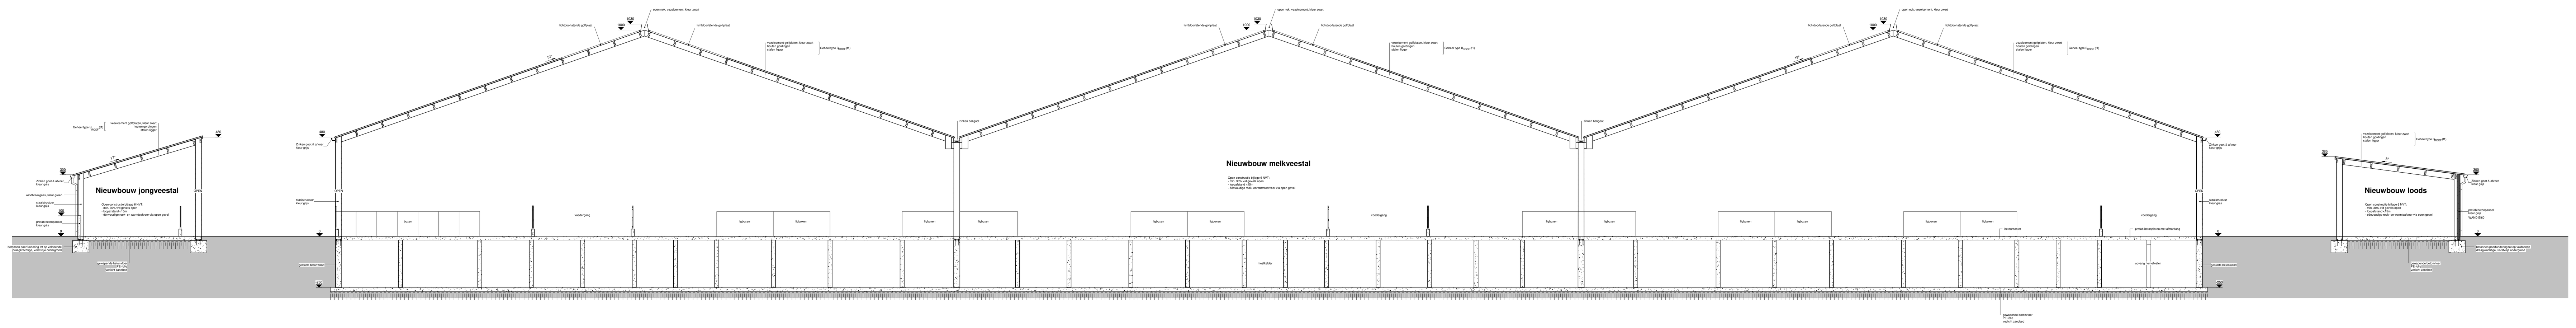

DOORSNEDE

1 : 50

1. De architect of DLV is niet aansprakelijk voor afwijkingen aan onderhavig plan. Wijzigingen in uitvoering dienen op kosten van de opdrachtgever te worden afgebroken dit zonder verhaal op eventuele derden.
2. Alle funderingen en vloerplaten dienen te worden uitgevoerd op voldoende draagkrachtige grond. Een grondsondering zal hier uitsluitsel geven.
3. Deze plannen werden opgemaakt in het kader van een stedenbouwkundige aanvraag en zijn geen uitvoeringsplannen.
Dit betekent dat bouwkundige principes indicatief zijn, in functie van de vergunningsaanvraag.
De opdrachtgever verbindt er zich toe de uitvoeringsplannen nog op te laten maken.
De opdrachtgever dient te laten opmaken door de aannemer, DLV of een ander studiebureel: stabiliteitstudie en bestektekeningen van het bouwwerk; studie betreffende de (verwarmings)technieken, ventilatie, isolatie in het kader van de EPB wetgeving.
De uitvoeringstekeningen dienen steeds voor het aanvangen van de werken voorgelegd te worden voor goedkeuring aan de architect.
4. Alle afmetingen in het werk te controleren.

bv Parallel architecten bvba
Hoofdzetel: Biezeweg 15a, 9230 Wetteren Tel.: 09/292.10.20
Architect Geert Houtmeyers
Contactadres: Koolmijnlaan 201, 3582 Beringen Tel.: 011/56.19.77

In samenwerking met:
The force behind your company
Koolmijnlaan 201 3582 Beringen
Tel: 011 - 60.90.60 Fax: 011 - 60.90.69

Opdrachtgever:
Didden Jacques & René
Blokenstraat 3-7
3590 Diepenbeek
Tel: 09/222 59 73
Email:

Bouwplaats:
Blokenstraat 3-7
3590 Diepenbeek
Tel: 09/222 59 73
Afd. 3, Sectie E 224T2, P3, R3, S3 T3, Y3, X3, A4, C4 D4, E4, 271R, S

Datum: 18/04/2017
Projectnr.: 17-ZO-14291
Tekening in cm
*copyright 2017 alle rechten voorbehouden

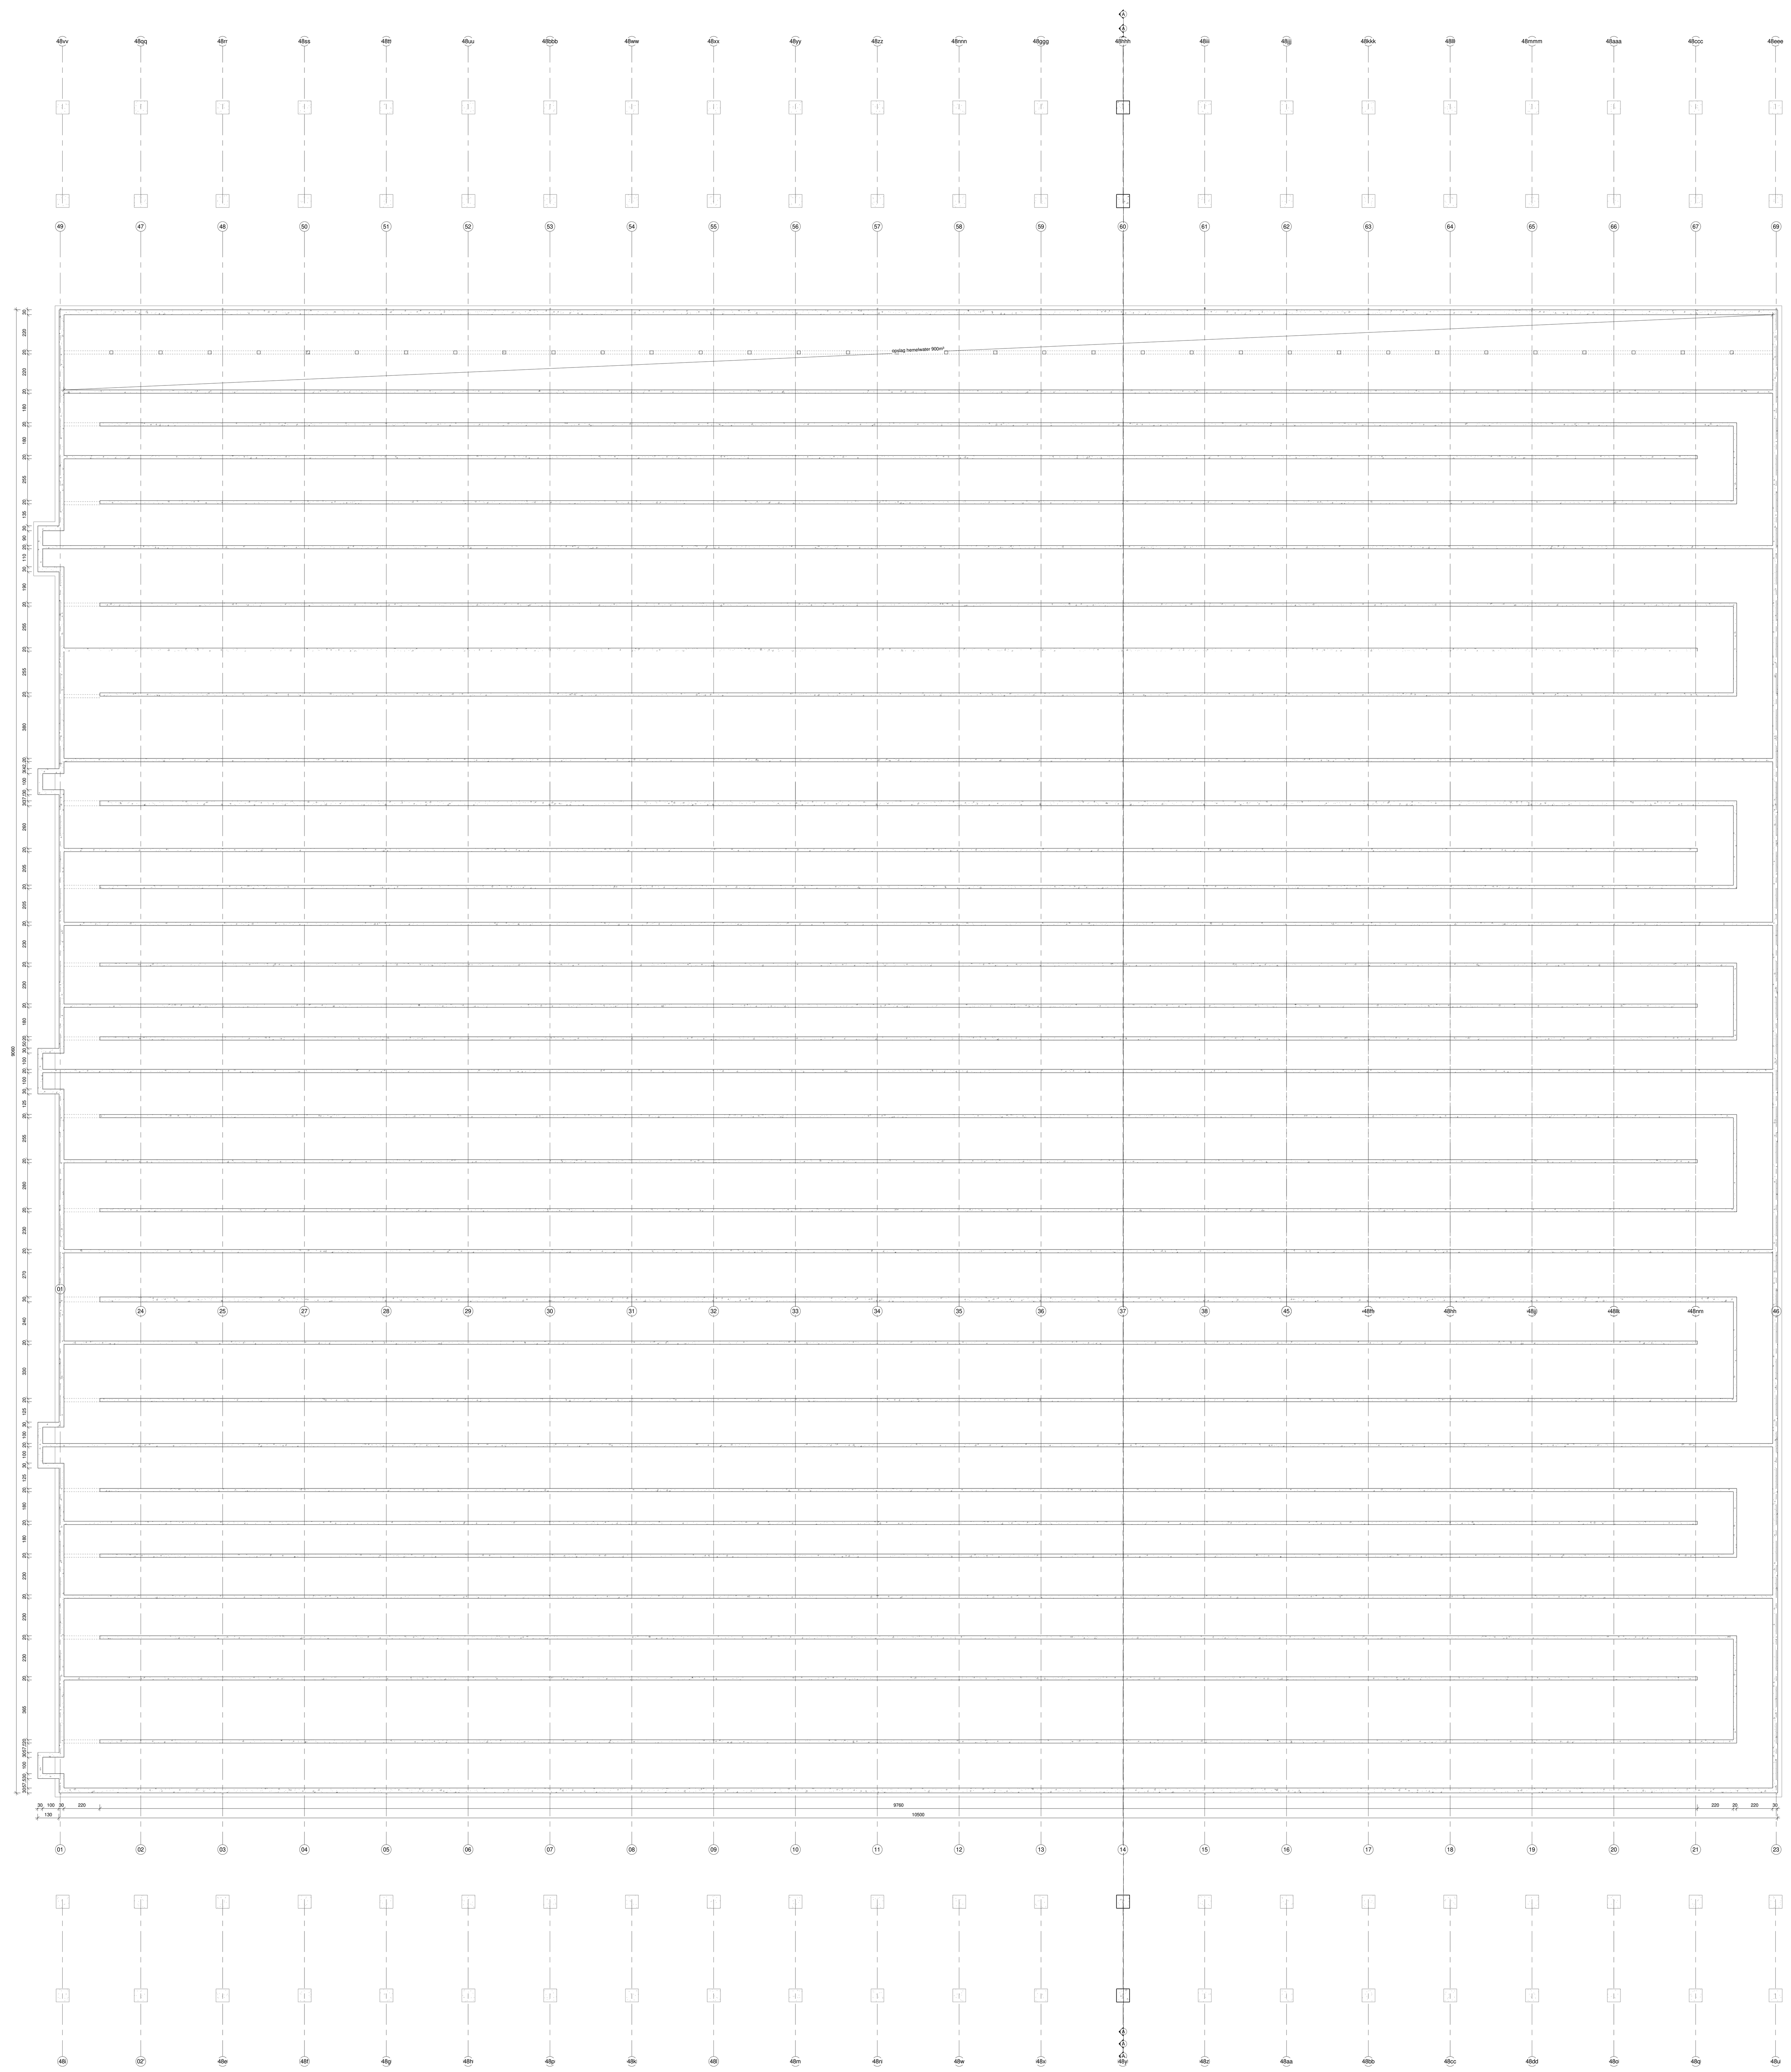

KELDERPLAN
1 : 100

1. De architect of DLV is niet aansprakelijk voor afwijkingen aan onderhavig plan. Wijzigingen in uitvoering dienen op kosten van de opdrachtgever te worden afgebroken dit zonder verhaal op eventuele derden.

2. Alle funderingen en vloerplaten dienen te worden uitgevoerd op voldoende draagkrachtige grond. Een grondsondering zal hier uitsluitsel geven.

3. Deze plannen werden opgemaakt in het kader van een stedenbouwkundige aanvraag en zijn geen uitvoeringsplannen.
Dit betekent dat bouwkundige principes indicatief zijn, in functie van de vergunningsaanvraag.
De opdrachtgever verbindt er zich toe de uitvoeringsplannen nog op te laten maken.
De opdrachtgever dient te laten opmaken door de aannemer, DLV of een ander studiebureel: stabiliteitstudie en bestektekeningen van het bouwwerk; studie betreffende de (verwarmings)technieken, ventilatie, isolatie in het kader van de EPB wetgeving.
De uitvoeringstekeningen dienen steeds voor het aanvangen van de werken voorgelegd te worden voor goedkeuring aan de architect.

4. Alle afmetingen in het werk te controleren.

Parallel Architecten bvba
bv Parallel architecten bvba
Architect Geert Houtmeyers
Hoofdzetel: Biezeweg 15a, 9230 Wetteren Tel.: 09/292.10.20
Contactadres: Koolmijnlaan 201, 3582 Beringen Tel.: 011/56.19.77

In samenwerking met:
dlv
The force behind your company
Koolmijnlaan 201 3582 Beringen
Tel: 011 - 60.90.60 Fax: 011 - 60.90.69

Opdrachtgever:
Didden Jacques & René
Blokenstraat 3-7
3590 Diepenbeek
Tel: 09/222 59 73
Email:

Bouwplaats:
Blokenstraat 3-7
3590 Diepenbeek
Tel: 09/222 59 73
Afd. 3, Sectie E 224T2, P3, R3, S3 T3, Y3, X3, A4, C4 D4, E4, 271R, S

Datum: 18/04/2017
Projectnr.: 17-ZO-14291
Tekening in cm
*copyright 2017 alle rechten voorbehouden

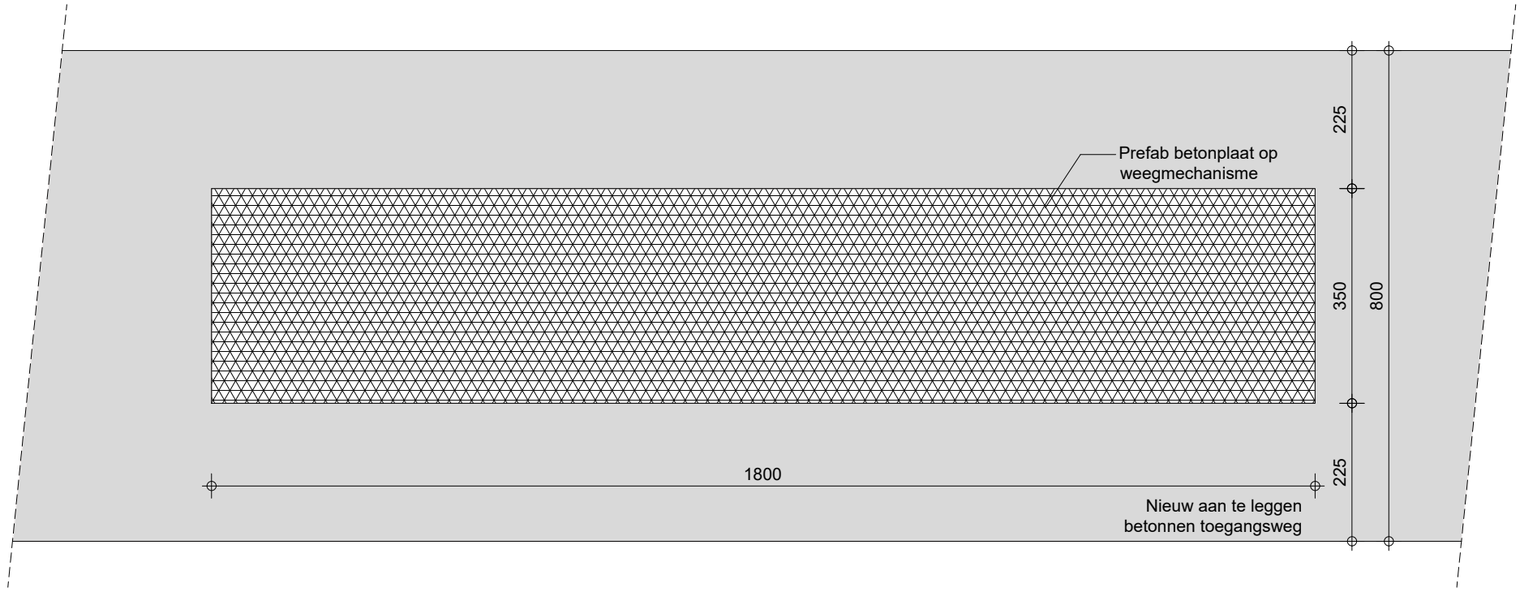

GRONDPLAN -1/100-

0 100 200

Parallel Architecten bvba
Architect Geert Houtmeyers

bv Parallel architecten bvba
Hoofdzetel: Biezeweg 15a, 9230 Wetteren Tel.: 09/292.10.20
Contactadres: Koolmijnlaan 201, 3582 Beringen Tel.: 011/56.19.77

In samenwerking met:
dlv
The force behind your company
Koolmijnlaan 201 3582 Beringen
Tel: 011 - 60.90.60 www.dlv.be

Opdrachtgever:

Maatschap Didden
Blokenstraat 3-7
3590 Diepenbeek

Tel: 09/ 222 59 73
Email: karoliendidden@hotmail.com

Bouwplaats:

Blokenstraat 3-7
3590 Diepenbeek
Tel: 0498/ 40 44 51

Afd. 3, Sectie E, nr. 224 T2, P3, R3, S3, T3, Y3, X3, A4, C4, D4, E4, 271R, S

Datum: 03/05/2019

Projectnr.: 17-ZO-14291

Tekening in cm

*copyright 2019 alle rechten voorbehouden

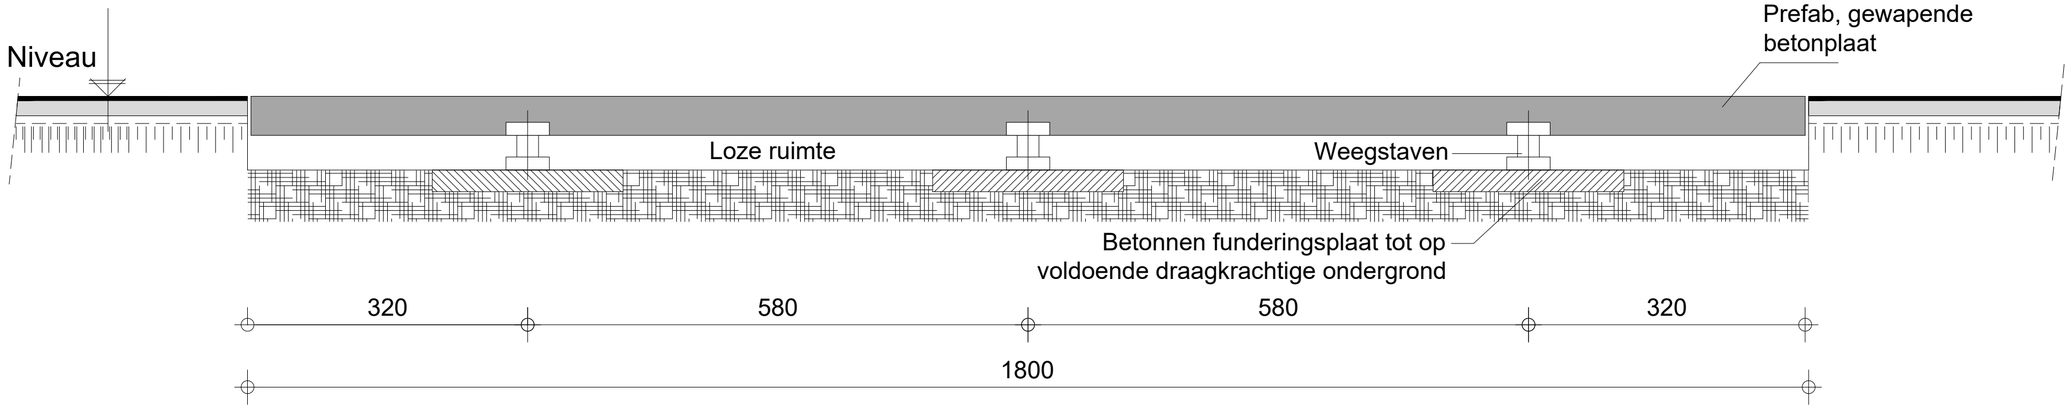

DOORSNEDE -1/50-

0 50 100

Parallel Architecten bvba
Architect Geert Houtmeyers

bv Parallel architecten bvba
Hoofdzetel: Biezeweg 15a, 9230 Wetteren Tel.: 09/292.10.20
Contactadres: Koolmijnlaan 201, 3582 Beringen Tel.: 011/56.19.77

In samenwerking met:
dlv
The force behind your company
Koolmijnlaan 201 3582 Beringen
Tel: 011 - 60.90.60 www.dlv.be

Opdrachtgever:
Maatschap Didden
Blokenstraat 3-7
3590 Diepenbeek

Tel: 09/ 222 59 73
Email: karoliendidden@hotmail.com

Bouwplaats:
Blokenstraat 3-7
3590 Diepenbeek
Tel: 0498/ 40 44 51

Afd. 3, Sectie E, nr. 224 T2, P3, R3, S3, T3, Y3, X3, A4, C4, D4, E4, 271R, S

Datum: 03/05/2019
Projectnr.: 17-ZO-14291
Tekening in cm
*copyright 2019 alle rechten voorbehouden

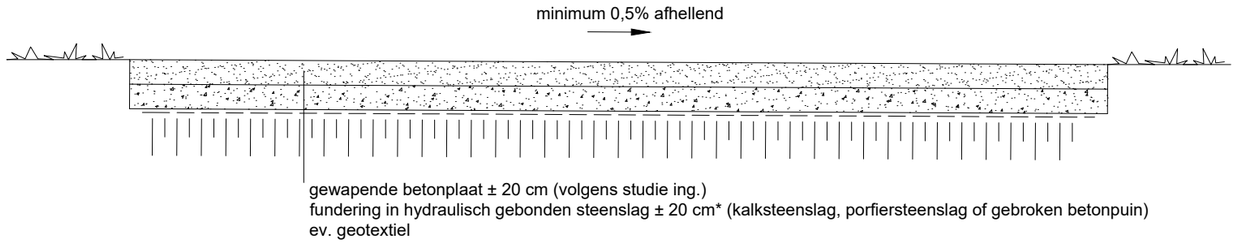

gewapende betonplaat ± 20 cm (volgens studie ing.)
fundering in hydraulisch gebonden steenslag ± 20 cm* (kalksteenslag, porfiersteenslag of gebroken betonpuin)
ev. geotextiel

(*) De fundering kan variëren in functie van de draagkracht van de bestaande ondergrond.

DOORSNEDE BETONVERHARDING -1/50-

0 50 100

Parallel Architecten bvba

bv Parallel architecten bvba

Hoofdzetel: Biezeweg 15a, 9230 Wetteren Tel.: 09/292.10.20

Architect Geert Houtmeyers Contactadres: Koolmijnlaan 201, 3582 Beringen Tel.: 011/56.19.77

In samenwerking met:

dlv
The force behind your company
Koolmijnlaan 201 3582 Beringen
Tel: 011 - 60.90.60 www.dlv.be

Opdrachtgever:

Maatschap Didden
Blokenstraat 3-7
3590 Diepenbeek

Tel: 09/ 222 59 73
Email: karoliendidden@hotmail.com

Bouwplaats:

Blokenstraat 3-7
3590 Diepenbeek
Tel: 0498/ 40 44 51

Afd. 3, Sectie E, nr. 224 T2, P3, R3, S3, T3, Y3, X3, A4, C4, D4, E4, 271R, S

Datum: 03/05/2019

Projectnr.: 17-ZO-14291

Tekening in cm

*copyright 2019 alle rechten voorbehouden

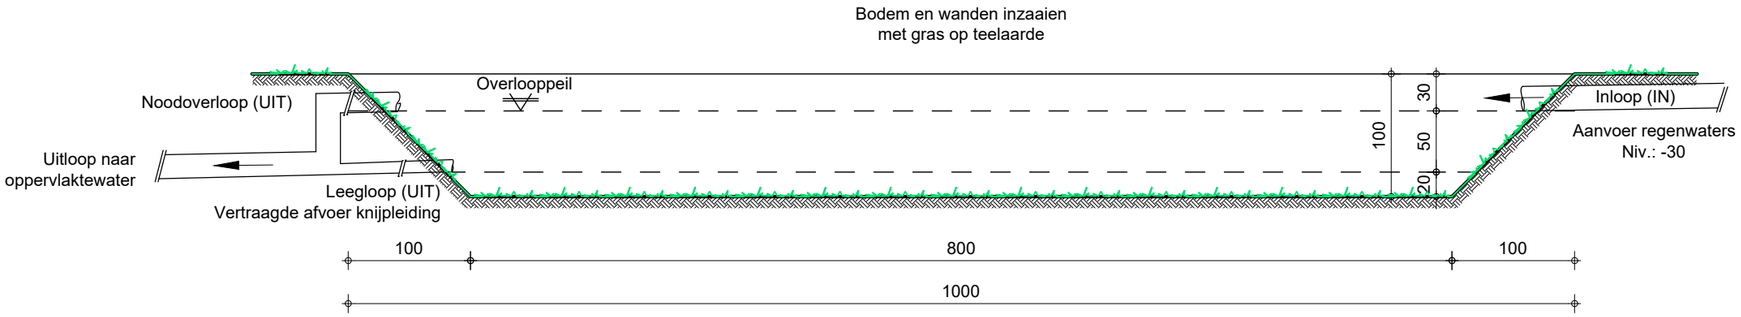

Karakteristieken infiltratievoorziening:

Breedte:	10m
Diepte:	0,20+0,50+0,30m
Lengte:	105m
Beschikbare infiltratieoppervlakte:	1050m²
Beschikbaar buffervolume infiltratievoorziening:	460.000L

PRINCIPEDOORSNEDE INFILTRATIEVOORZIENING -1/50-

0 50 100

Parallel Architecten bvba

bv Parallel architecten bvba

Hoofdzetel: Biezeweg 15a, 9230 Wetteren Tel.: 09/292.10.20

Architect Geert Houtmeyers Contactadres: Koolmijnlaan 201, 3582 Beringen Tel.: 011/56.19.77

In samenwerking met:

dlv
The force behind your company
Koolmijnlaan 201 3582 Beringen
Tel: 011 - 60.90.60 www.dlv.be

Opdrachtgever:

Maatschap Didden
Blokenstraat 3-7
3590 Diepenbeek

Tel: 09/ 222 59 73
Email: karoliendidden@hotmail.com

Bouwplaats:

Blokenstraat 3-7
3590 Diepenbeek
Tel: 0498/ 40 44 51

Afd. 3, Sectie E, nr. 224 T2, P3, R3, S3, T3, Y3, X3, A4, C4, D4, E4, 271R, S

Datum: 03/05/2019

Projectnr.: 17-ZO-14291

Tekening in cm

*copyright 2019 alle rechten voorbehouden