

NMP



OMGEVINGSVERGUNNING: NIEUW POMP STATION

BOUWPLAATS: OELEGEMSESTEENWEG 2520 RANST

AANVRAGER: NMP (NATIONALE MAATSCHAPPIJ DER PIJPLEIDINGEN)

ADRES AANVRAGER: xxxxxxxxxxxxxx (BELGIË)


CONTACTEN AANVRAGER:

BTW AANVRAGER: BE xxx xxx xxx

Schaal: 1/50 – Formaat: A1

BA_PIJPLEIDINGENBEVEILIGING+AANRIJBEVEILIGINGSNEDEG-G_S_N_02_PLAN-092.PDF

NMP

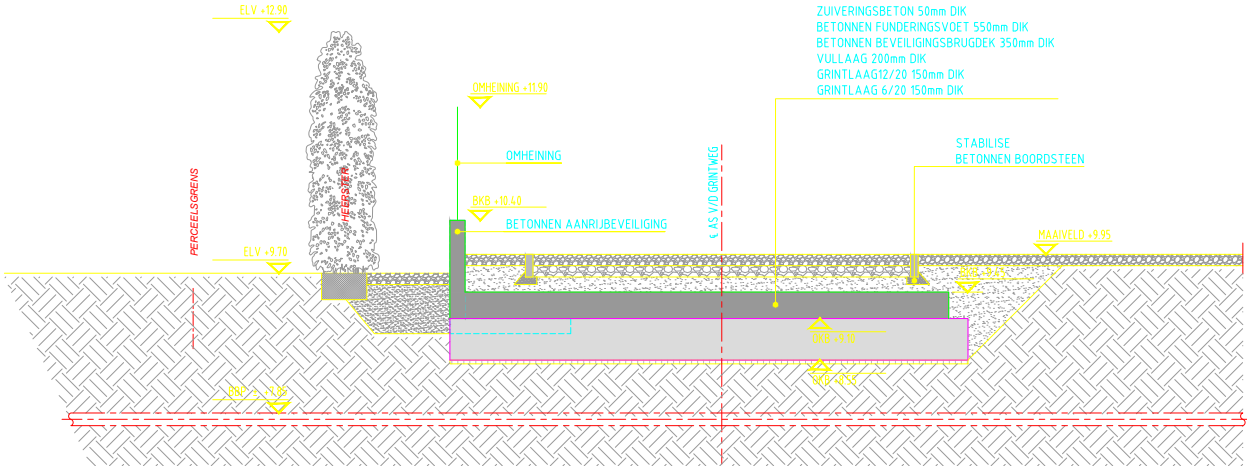

REFERENTIEPEIL ELEVATIE: ALLE ELEVATIES ZIJN VOLGENS T.A.W.



OMGEVINGSVERGUNNING: NIEUW POMP STATION

BOUWPLAATS: OELEGEMSESTEENWEG 2520 RANST

AANVRAGER: NMP (NATIONALE MAATSCHAPPIJ DER PIJPLEIDINGEN)

ADRES AANVRAGER: xxxxxxxxxxxxxx (BELGIË)


CONTACTEN AANVRAGER:

BTW AANVRAGER: BE xxx xxx xxx

Schaal: 1/50 – Formaat: A1

BA_HVEANDIS+TRAFEOENHEIDSNEDED-D_S_N_03_PLAN-063.PDF

NMP

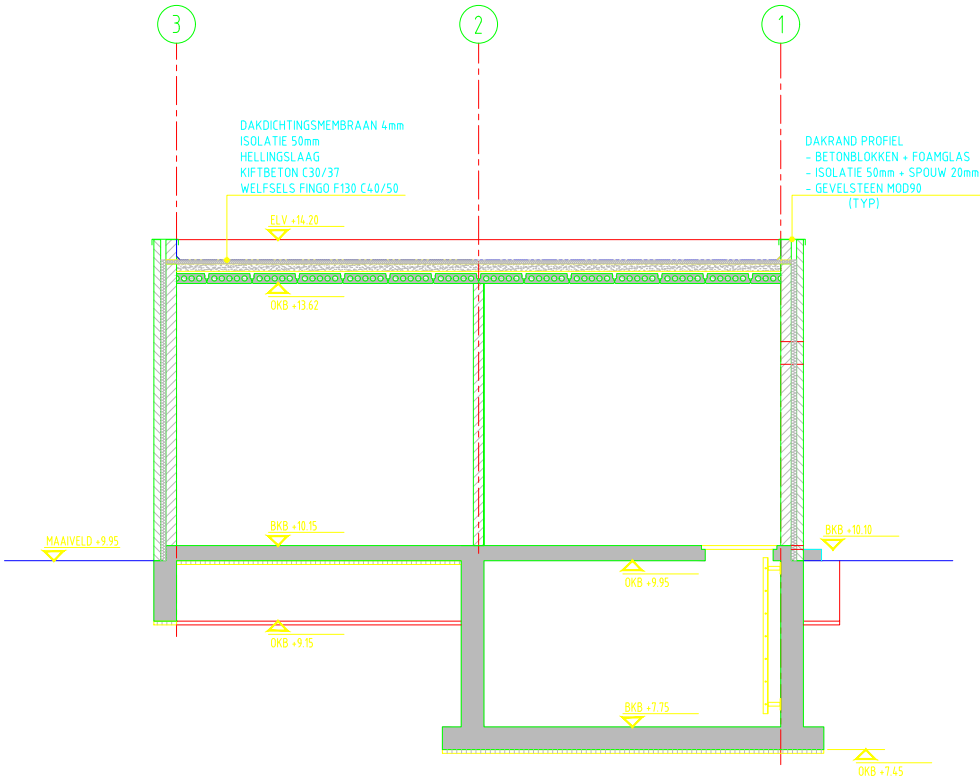

REFERENTIEPEIL ELEVATIE: ALLE ELEVATIES ZIJN VOLGENS T.A.W.

