



Aanzicht 1



Aanzicht 2

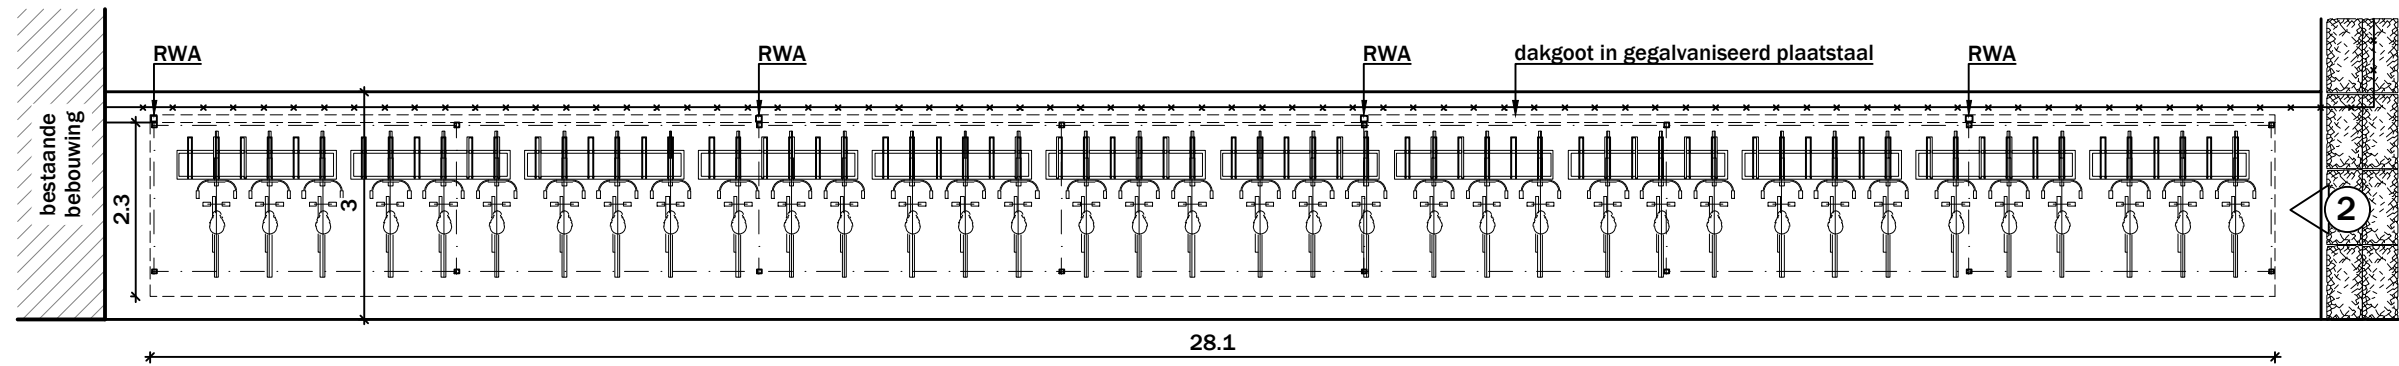

Bovenaanzicht

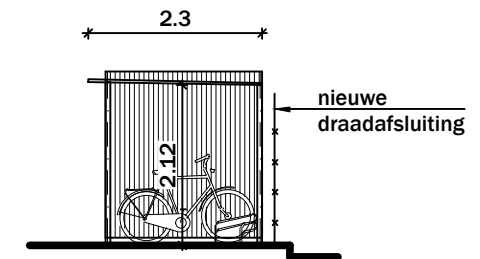

Snede

Detailplan fietsenstalling

