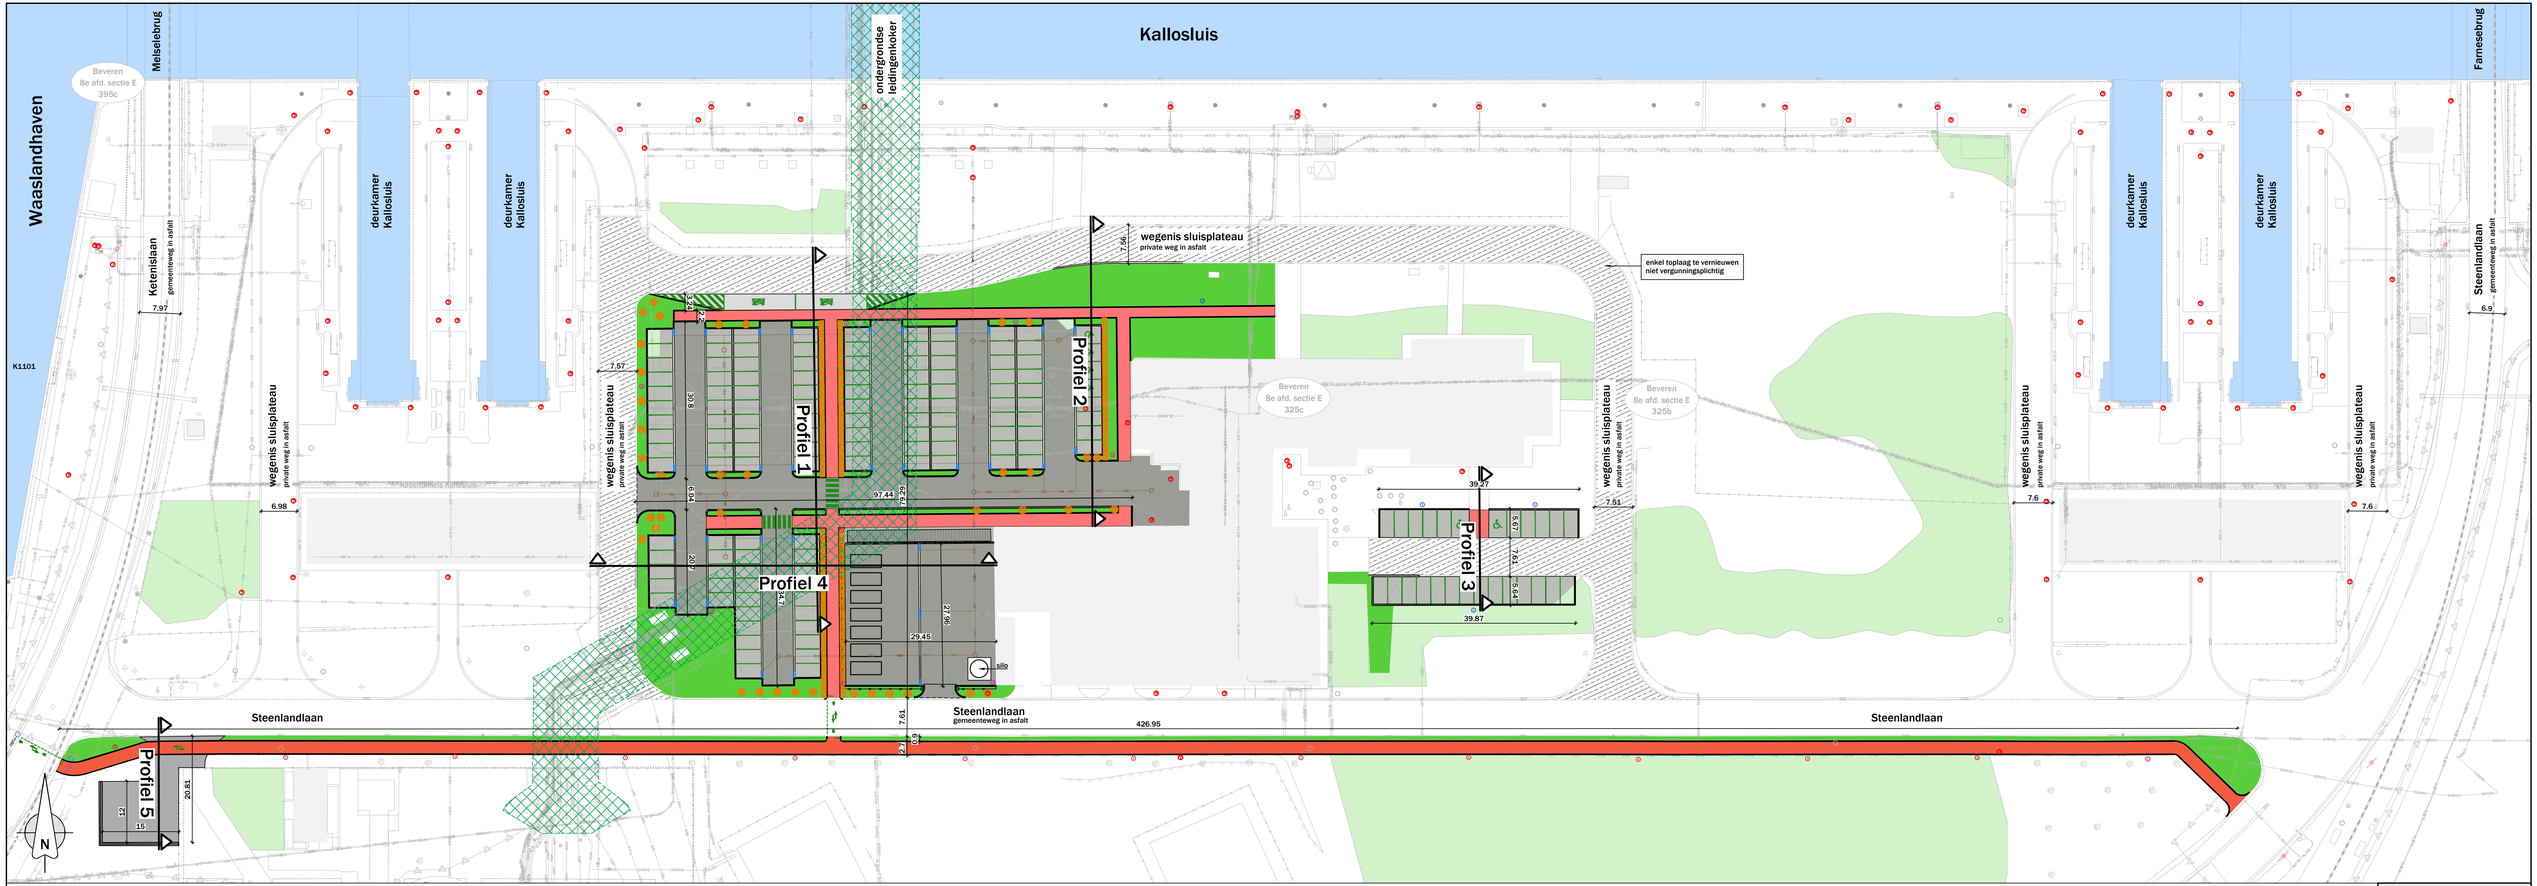

Inplantingsplan nieuw

1/500

0 5 m 10 15 20 30 40 50 m

Nota: er zijn geen bestaande erfdienstbaarheden

WG231-005-OMV
TR-08
Plannummer