


Stad Nieuwpoort

1ste AFDELING - SECTIE A

kad. perceel nr. 44C9





VERKAVELINGSPLAN

BESTAANDE TOESTAND

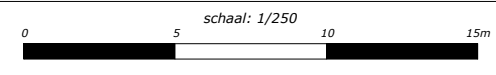

OVERZICHT TE SLOPEN BEBOUWING

schaal: 1/250

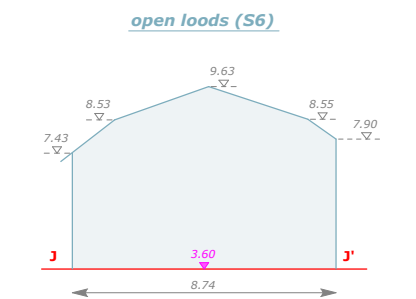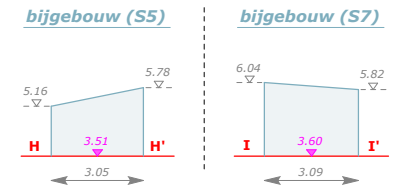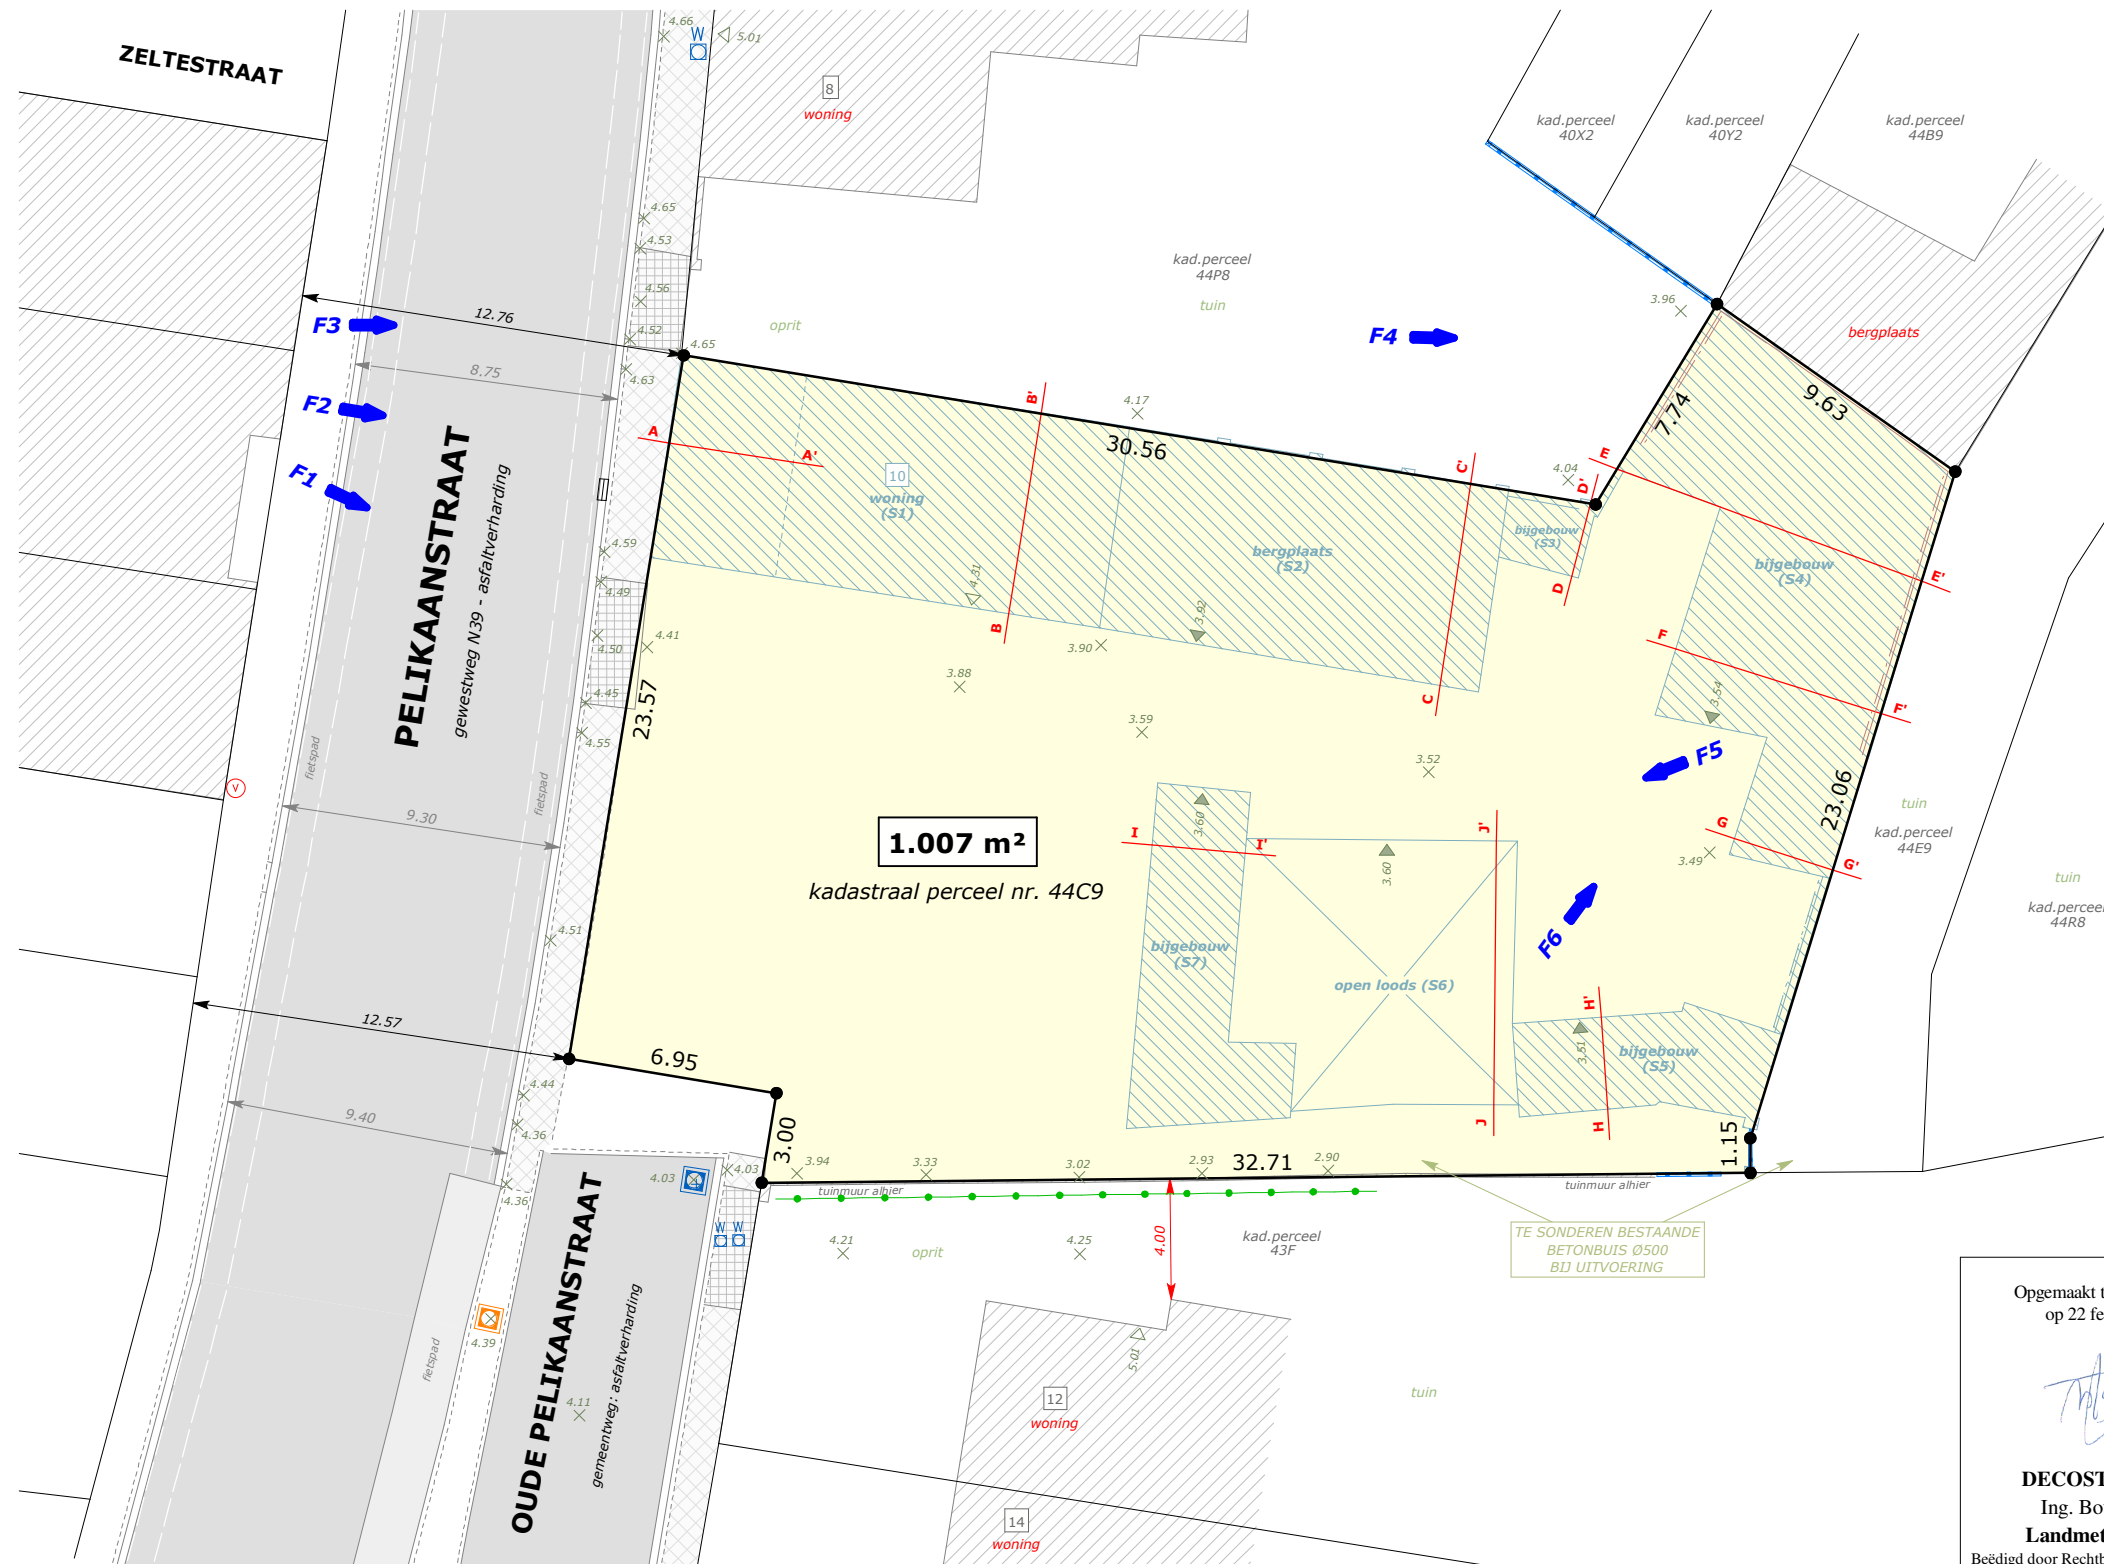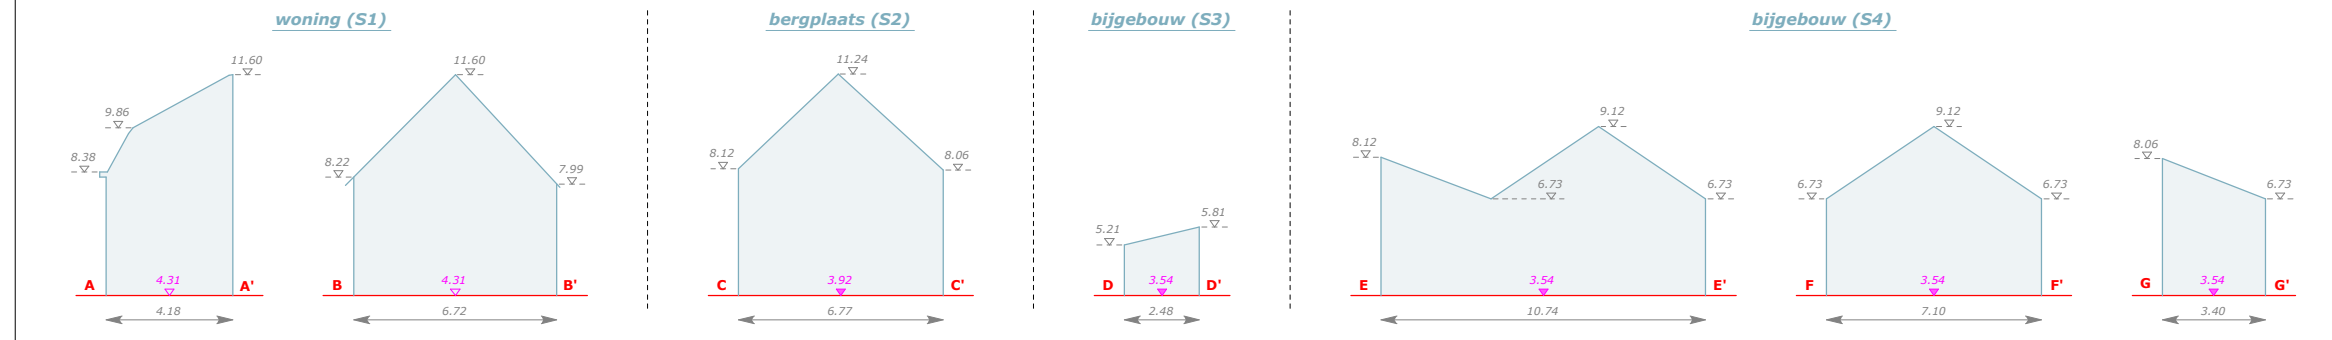

OVERZICHT

NR.	BEB. OPP.	VOLUME
S1	101 m ²	436 m ³
S2	86 m ²	494 m ³
S3	7 m ²	14 m ³
S4	112 m ²	492 m ³
S5	26 m ²	50 m ³
S6	77 m ²	364 m ³
S7	40 m ²	79 m ³
TOTAAL	449 m²	1.929 m³

Alle vermelde pellen zijn TAW-gerefererd

LEGENDE

bestaande toestand

- Bebouwing
- Rijweg: betonverharding
- Voetpad: grijze betondallen
- Oprit: grijze betonstraatstenen
- Perceelsgrens (niet gematerialiseerd)
- Gemeten binnenmuur
- Afsluiting: betonpalen
- Afsluiting: groene draad
- Riolering: gemengd stelsel
- Riolering: RWA-stelsel
- Vakafsluiter waterleiding
- Hoogtepeil maaiveld (TAW)
- Dorpelpcil woning (TAW)
- Dorpelpcil garage/bergplaats (TAW)
- Verlichtingspaal
- Opnamepunt foto

TE SONDEREN BESTAANDE
BETONBUIS Ø500
BIJ UITVOERING

Opgemaakt te ICHTEGEM
op 22 februari 2019

DECOSTER NICO
Ing. Bouwkunde
Landmeter-Expert
Beëdigd door Rechtbank van Eerste Aanleg
dd. 9/01/2003
Erkend door Federale Raad
Landmeters-Experten: LAN 051168



Landmeetkantoor Decoster bvba
DECOSTER NICO, zaakvoerder
Vinkensveldstraat 16
8480 Ichtegem
Tel. 0476/42.65.51

e-mail: info@landmeterdecoester.be
www.landmeterdecoester.be


Stad Nieuwpoort

1ste AFDELING - SECTIE A


kad. perceel nr. 44C9

VERKAVELINGSPLAN

NIEUWE TOESTAND

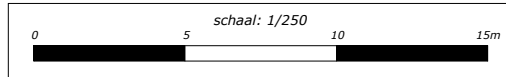

LEGENDE	
bestaande toestand	
	Bebouwing
	Rijweg: betonverharding
	Voetpad: grijze betondallen
	Oprit: grijze betonstraatstenen
	Perceelsgrens (niet gematerialiseerd)
	Gemeten binnenmuur
	Afsluiting: betonpalen
	Afsluiting: groene draad
	Riolering: gemengd stelsel
	Riolering: RWA-stelsel
	Vakafsluiter waterleiding
	Hoogtepeil maaiveld (TAW)
	Dorpelpeil woning (TAW)
	Dorpelpeil garage/bergplaats (TAW)
	Verlichtingspaal
	Opnamepunt foto
ontworpen toestand	
	Zone voor hoofdgebouwen
	Niet bebouwd gedeelte
	Zone voor garages
	LOT P Private oprit / toegang tot garages

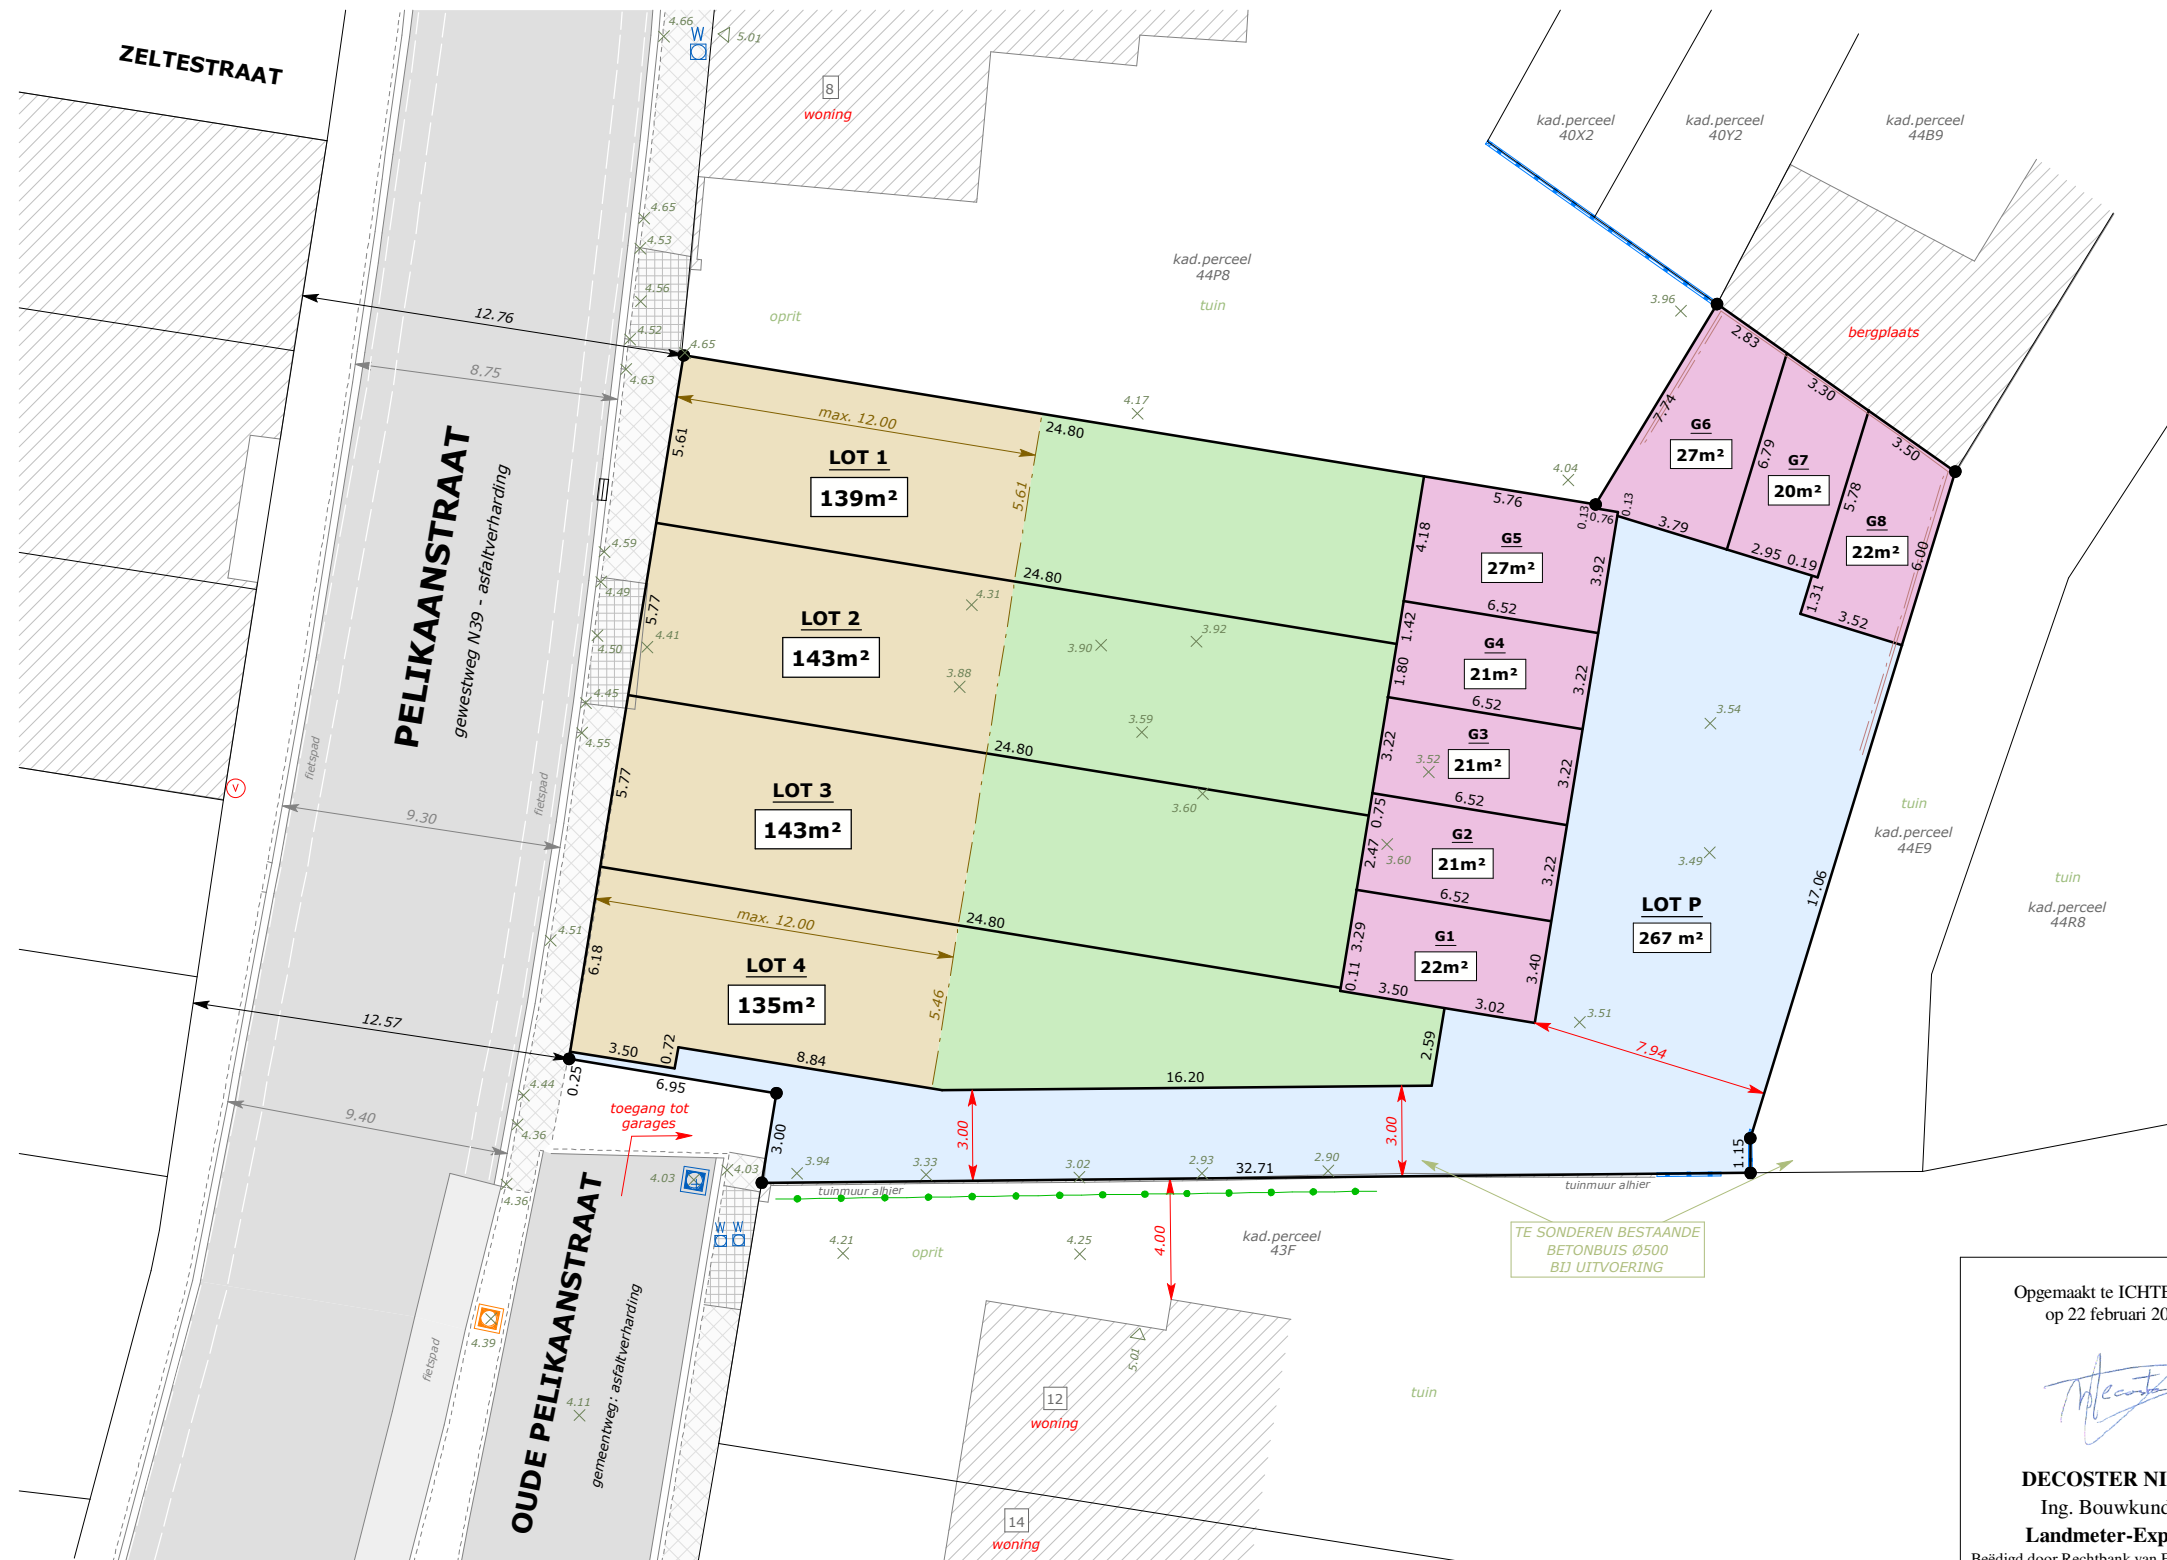

TE SONDEREN BESTAANDE
BETONBUIS Ø500
BIJ UITVOERING

Opgemaakt te ICHTEGEM
op 22 februari 2019

DECOSTER NICO
Ing. Bouwkunde
Landmeter-Expert
Beëdigd door Rechtbank van Eerste Aanleg
dd. 9/01/2003
Erkend door Federale Raad
Landmeters-Experten: LAN 051168

Landmeetkantoor Decoster bvba
DECOSTER NICO, zaakvoerder
Vinkensveldstraat 16
8480 Ichtegem
Tel. 0476/42.65.51
e-mail: info@landmeterdecoster.be
www.landmeterdecoster.be