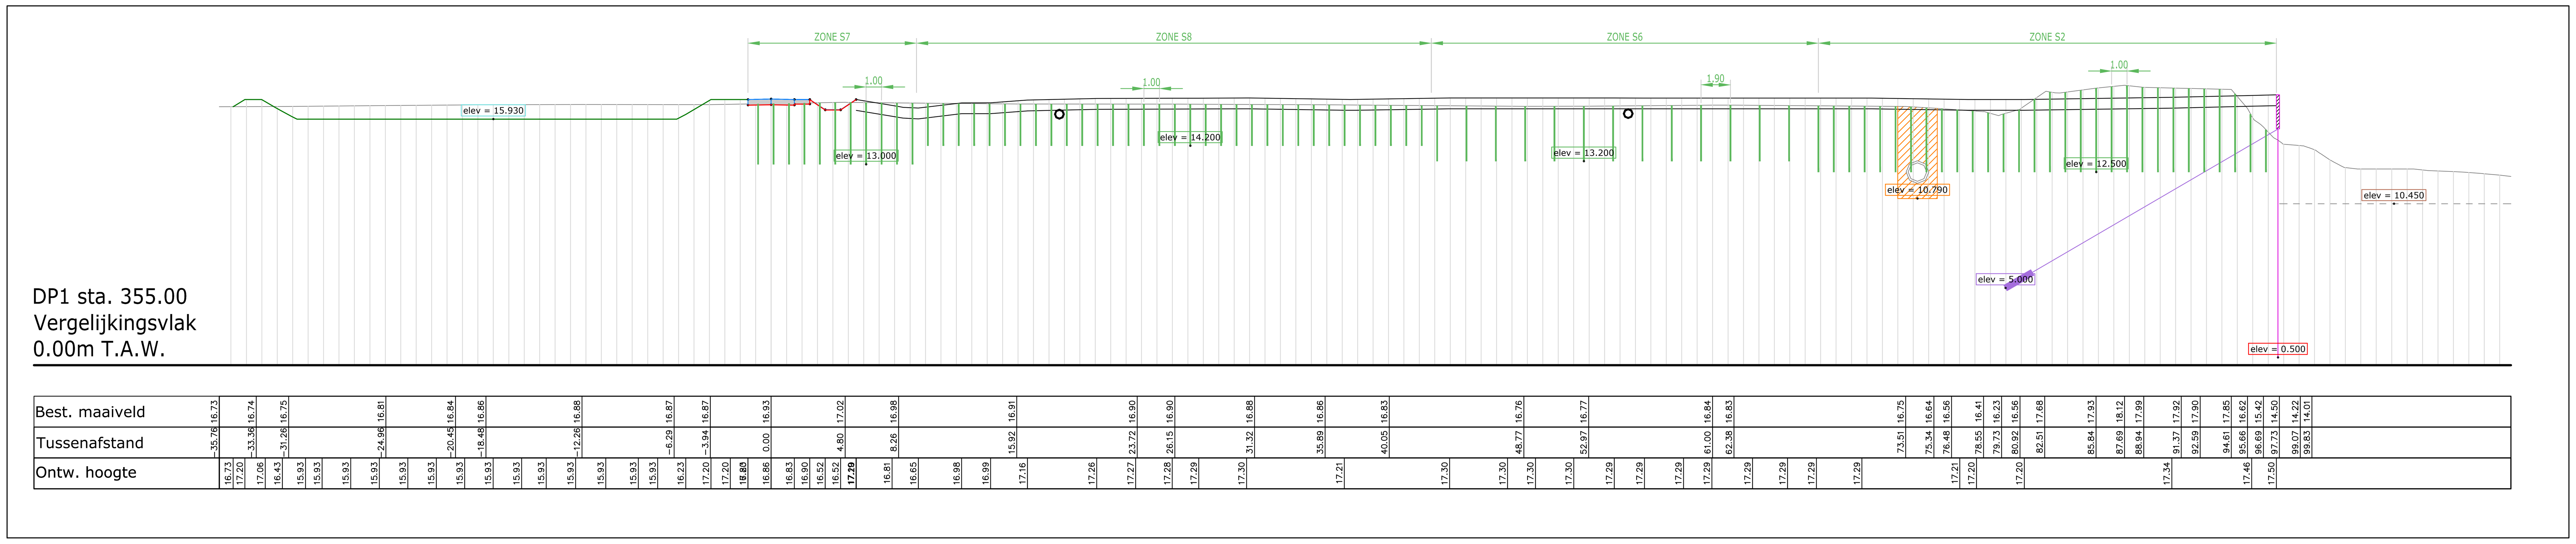

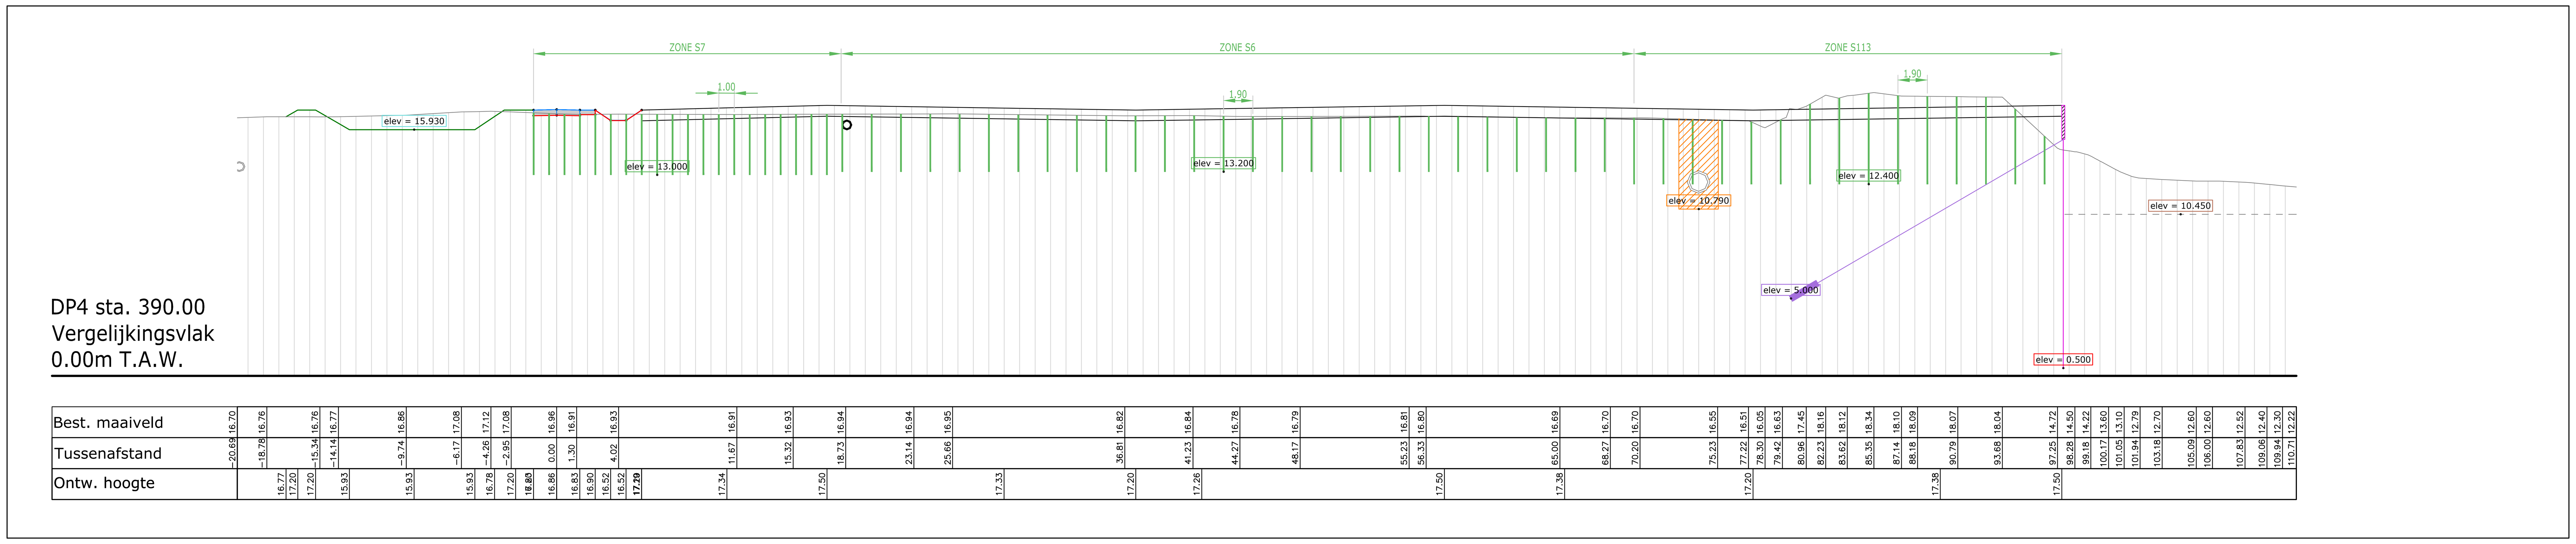

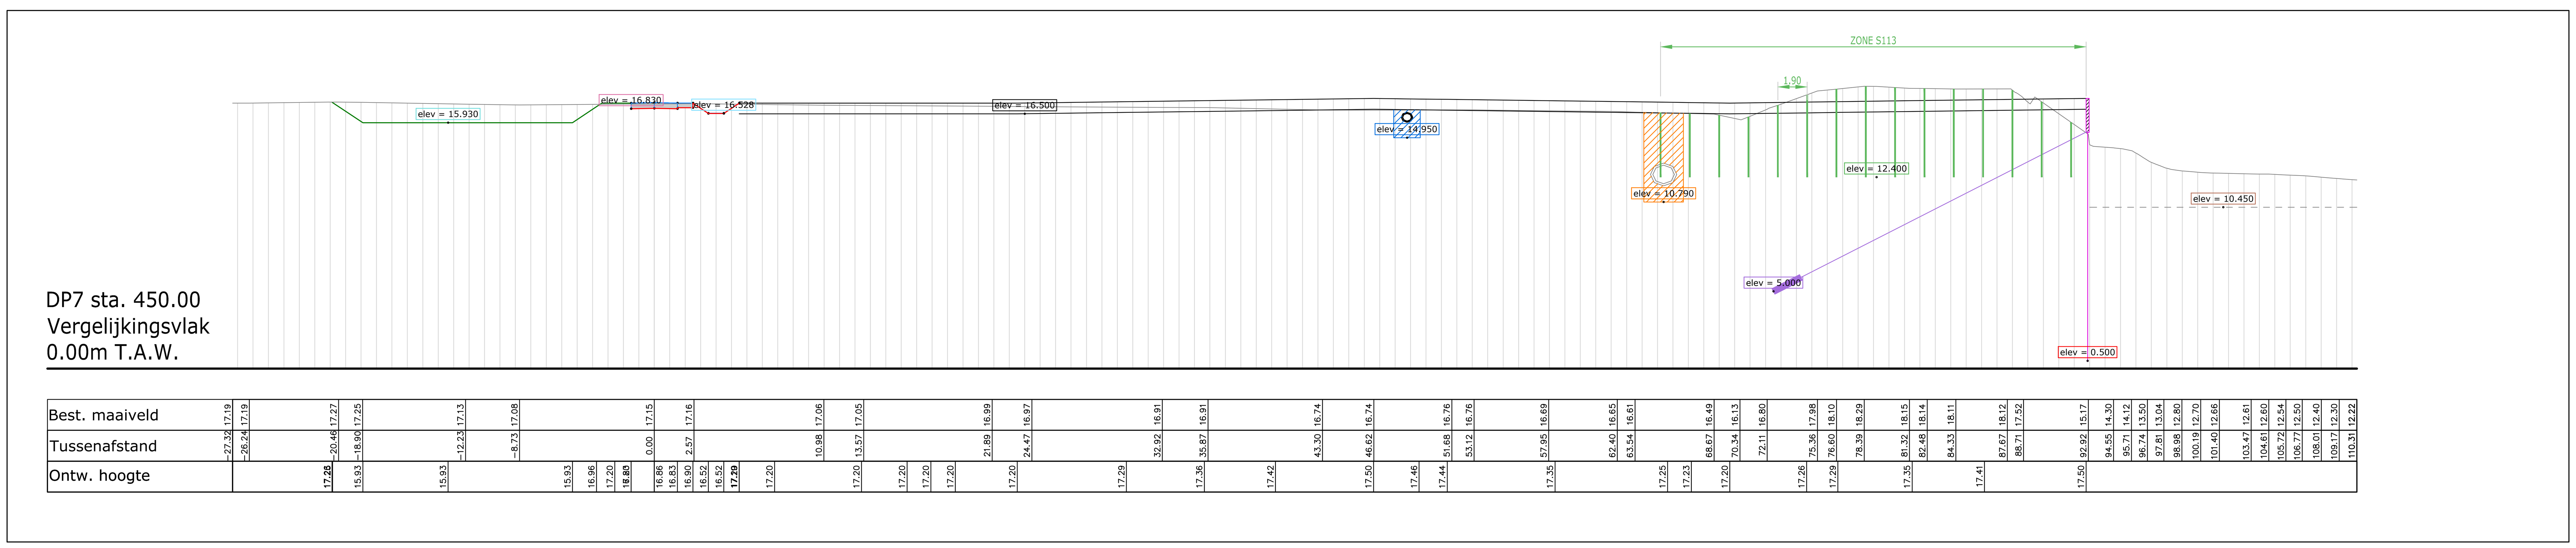

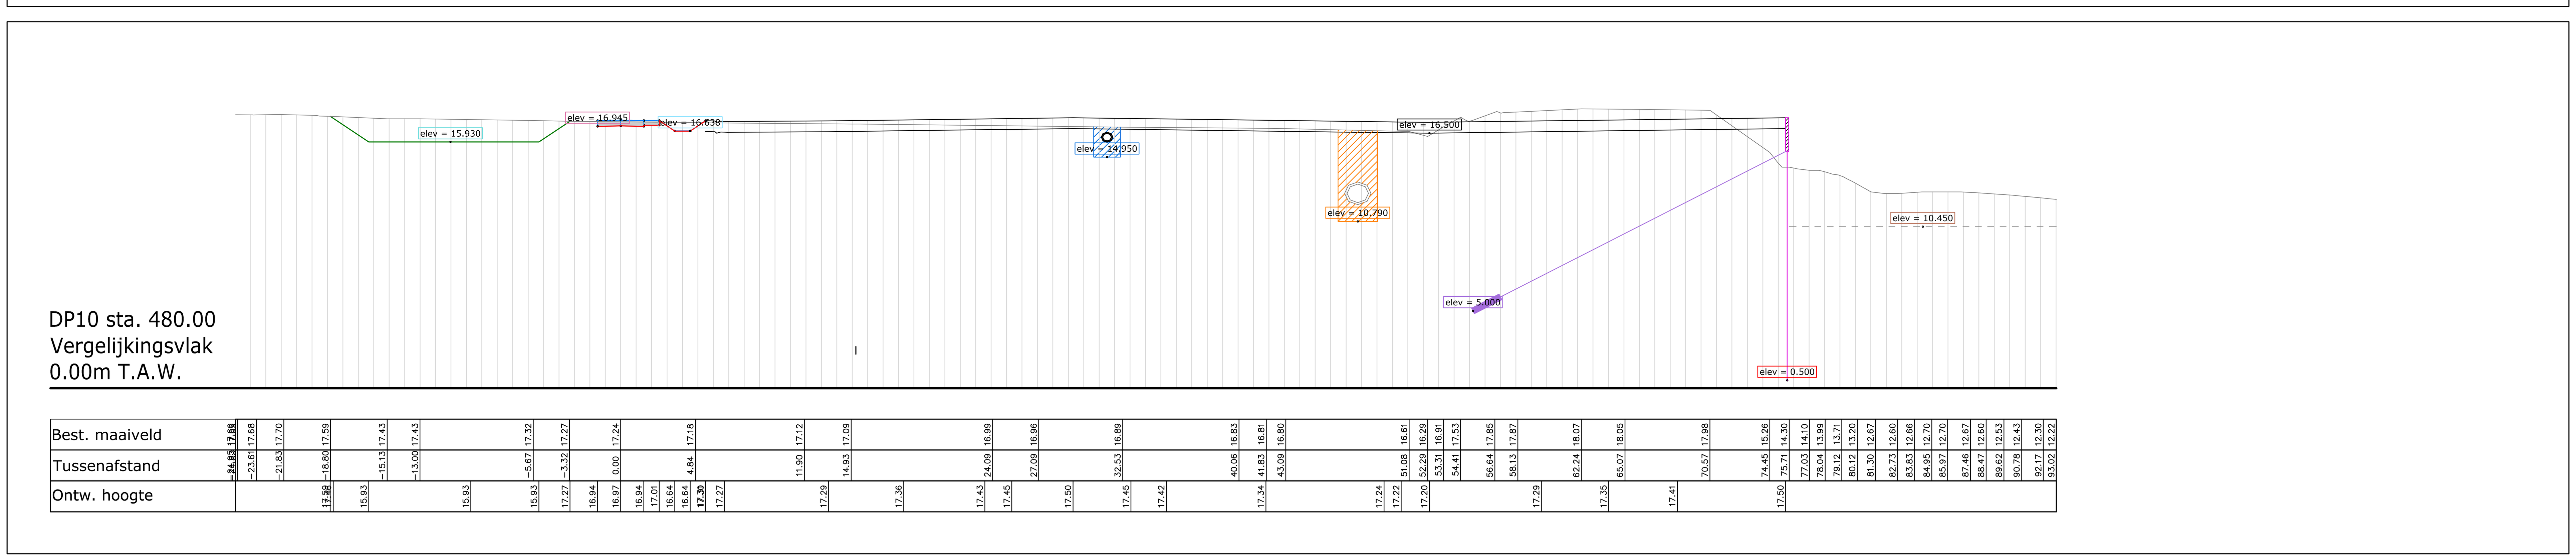

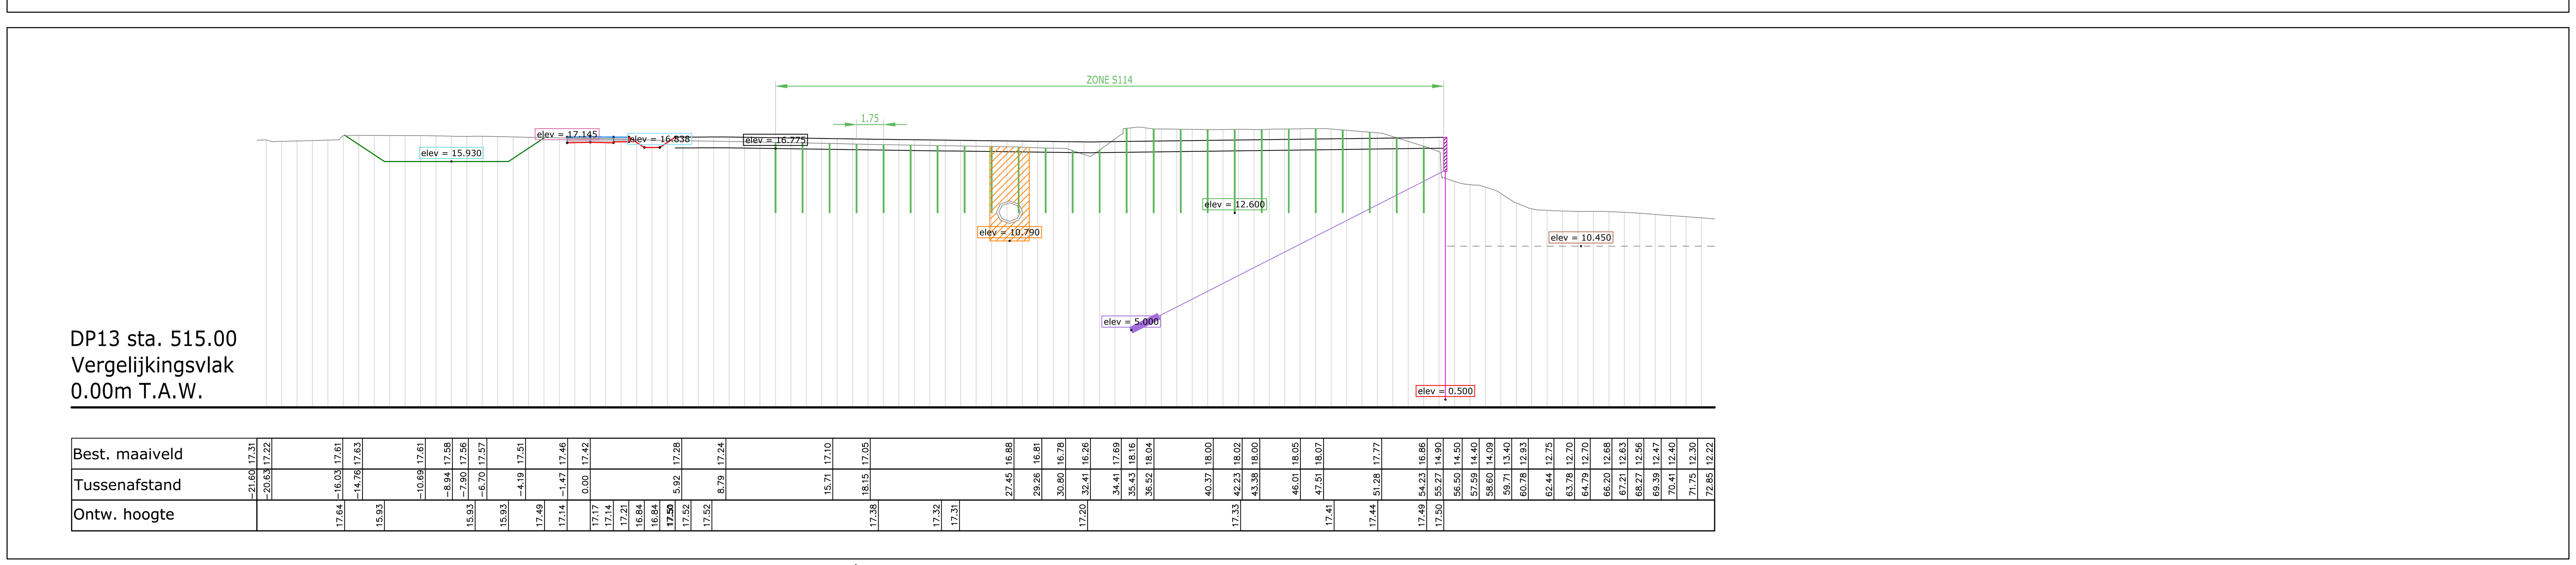

LEGENDE

elev = 14.200	Zone van voorbelasting - 1m marge
elev = 10.790	zone Aquafinleiding
elev = 5.000	Zone ankers
elev = 0.500	Zone damwand
elev = 15.930	Zone bufferbekken - 1m marge
elev = 10.450	Zone erosiebescherming
elev = 16.500	Zone onderkant verharding - 1m marge
elev = 14.950	Zone RWA riolering - 1m marge
elev = 17.145	Zone fietspad - 0.5m marge
elev = 16.838	Zone gracht - 0.5m marge

PROVINCIE: WEST-VLAANDEREN

STAD: ROESELARE

BOUWHEER: Waterwegen en Zeekanaal NV
weg van water
Waterwegen en Zeekanaal
Afdeling Bovenschelde
Guldensporenpark 105
9820 Merelbeke
België
Tel.: +32 9 292 12 71
Fax: +32 9 292 12 72
bovenschelde@wenz.be

Draft: 18/09/24

PROJECT: RTR - Roeselare

PLANTITEL: PLAN ARCHEOLOGIE SNEDES

REVISIE

	DATUM	WIJZIGINGEN	NBE	KOR	KOR
-	14/06/18	draft VO	■	□	☑

PLANGEGEVENS
projectnummer : P.011177
plannummer : IN166 strook : 02 revisie : -
fase : C COMMERCIALISATIE; V VOORSTUDIE; 1 VOORONTWERP; 2 VERGUNNING; 3 ONTWERP; 4 AANBESTEDING; 5 UITVOERING; 6 ALS UITGEVOERD
studiebureau :
schaal : 1/500
formaat : 1.050x0.891 =0.94m²

TRACTEBEL: K:\PWWI_PROJECTS\WenZ\P.011177 IP_P3 BoS\P.011177.1000 RTR_Roeselare\6CAD\63DWG\F1_Voorontwerp\PLT\IN16602.dwg IN16602

TRACTEBEL ENGIE
B-2018 Antwerpen, Van Immerseelstraat 66, T +32 3 270 92 92, F +32 3 270 92 68, antwerpen@tractebel.engie.be
B-9051 Sint-Denijs-Westrem (Gent), Kortrijksesteenweg 1144-a, T +32 9 240 09 11, F +32 9 240 09 00, gent@tractebel.engie.be
B-3500 Hasselt, Ilgatlaan 23, T +32 11 28 86 00, F +32 11 28 86 20, hasselt@tractebel.engie.be
B-8400 Oostende, Esplanadestraat 1, T +32 5 934 03 60, F +32 5 934 03 99, oostende@tractebel.engie.be
TRACTEBEL ENGINEERING N.V. - MAATSCHAPPELIJKE ZETEL : ARIANELAAN 7 B-1200 BRUSSEL