



GRONDPLAN

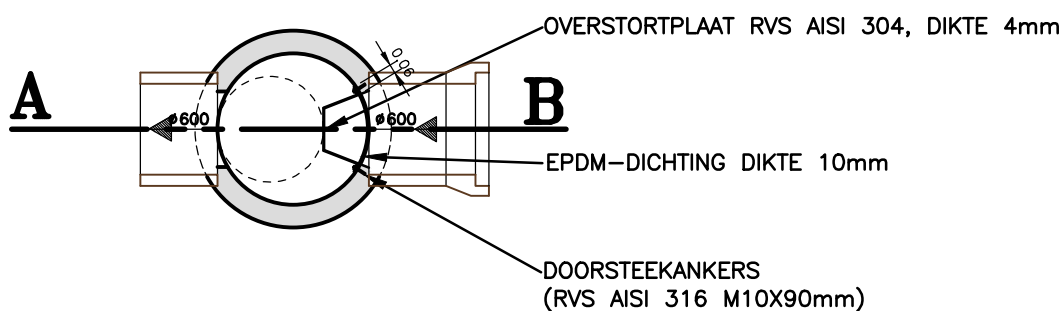

DOORSNEDE A-B

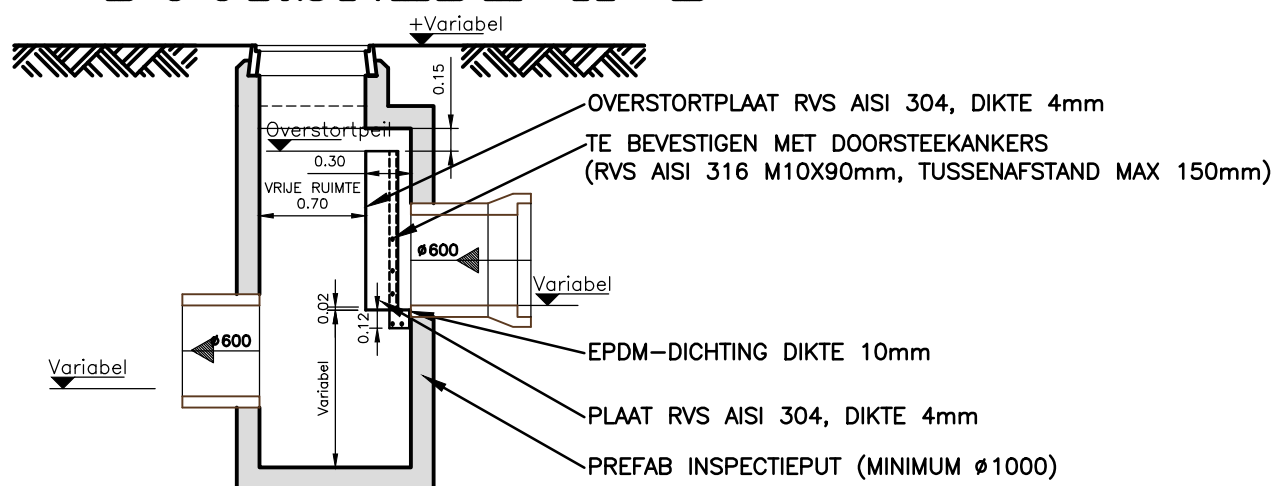

Bij overstortplaten geplaatst op de inkomende buis van het opwaarts gelegen stelsel moet worden gecontroleerd dat de bevestiging van de overstortplaat op de wand de druk kan weerstaan die op de overstortplaat komt bij maximaal waterpeil in het opwaarts rioolstelsel.

Schaal 1/50



BA_23236_Extra_C_N_GR8 en GR14