



SNEDE A-B.

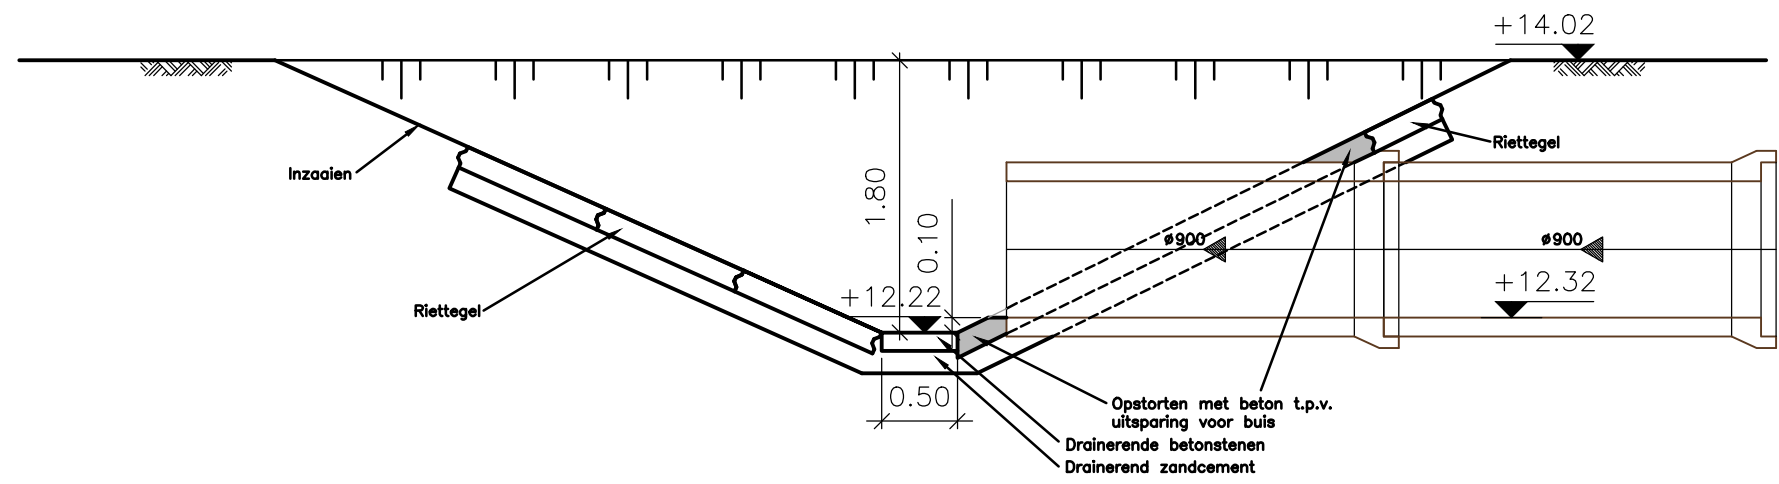

GRONDPLAN

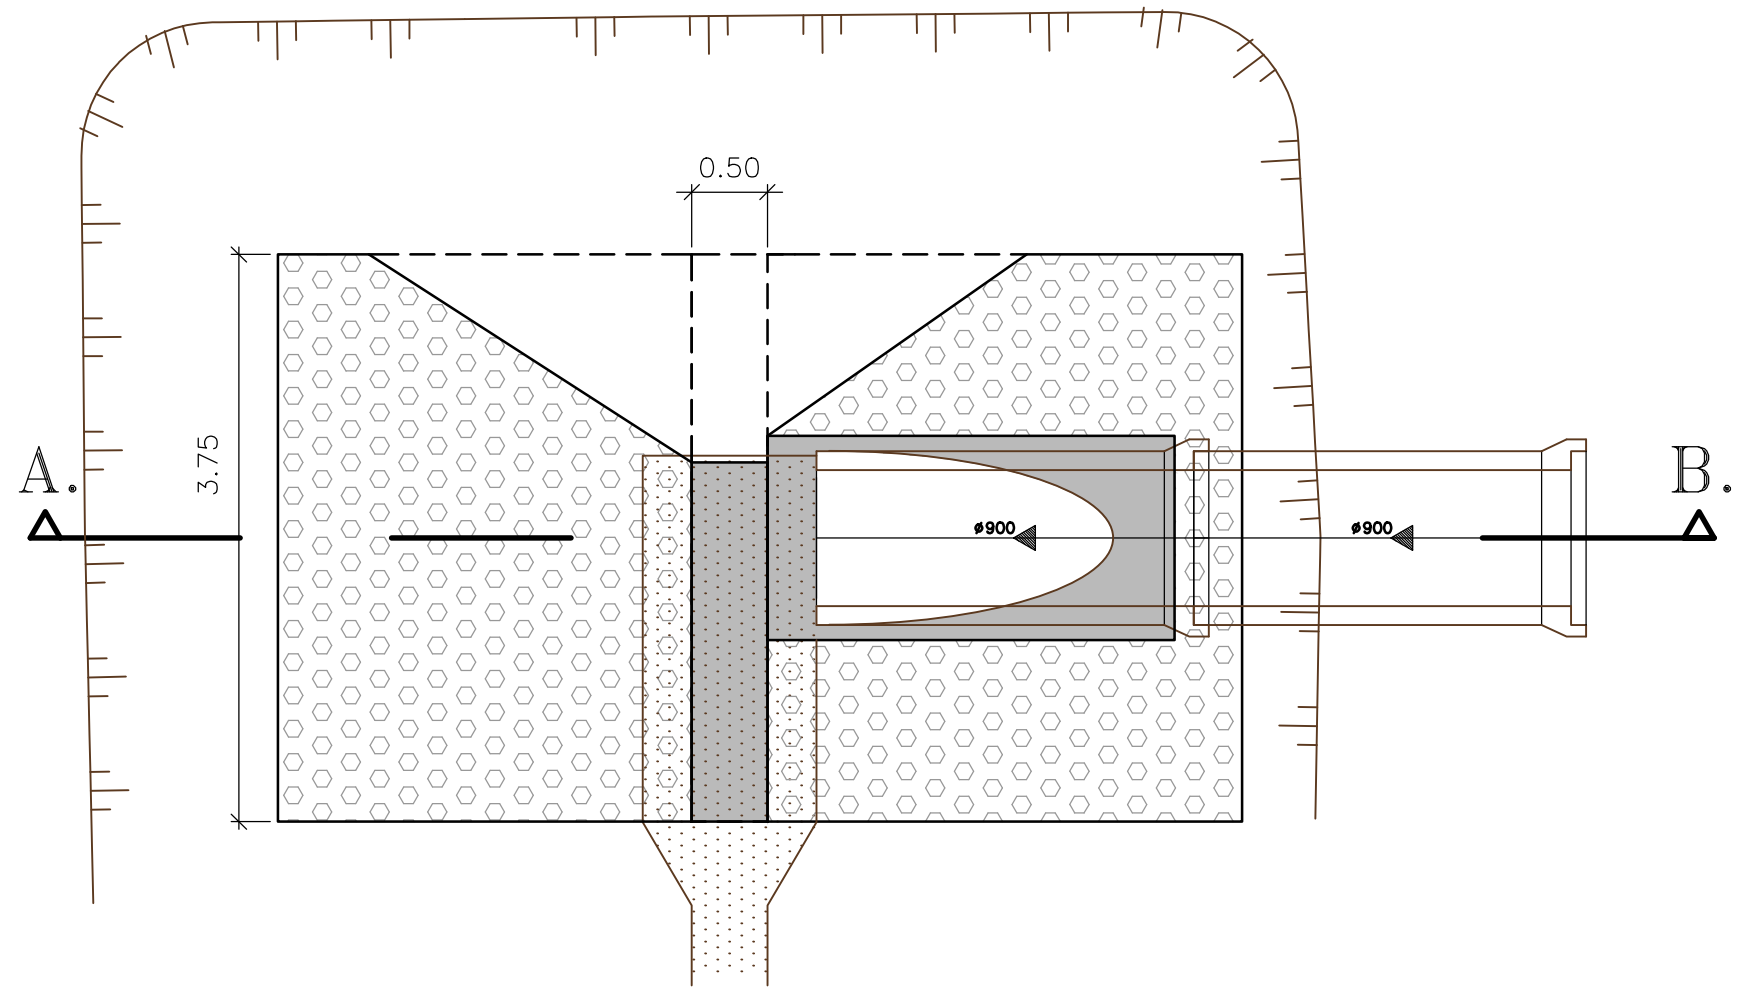

Schaal 1/50

