



VOORAANZICHT.

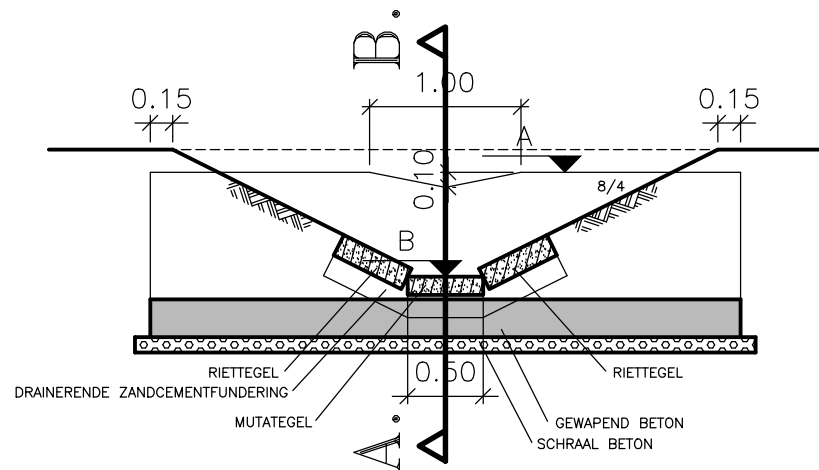

SNEDE A-B.

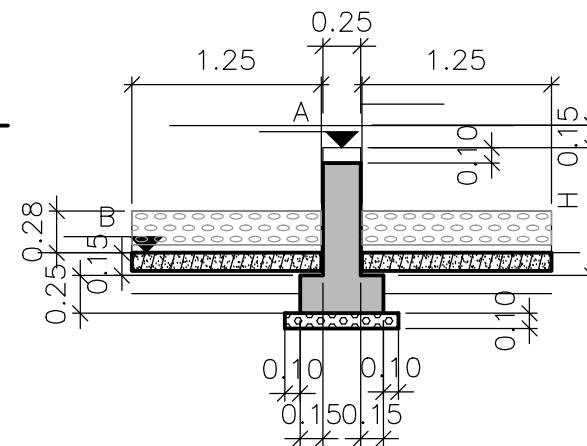

Schaal 1/50



BA\_RIO 23236\_C\_N\_1en2\_STUW 7