


VOORAANZICHT.

SNEDE A-B.

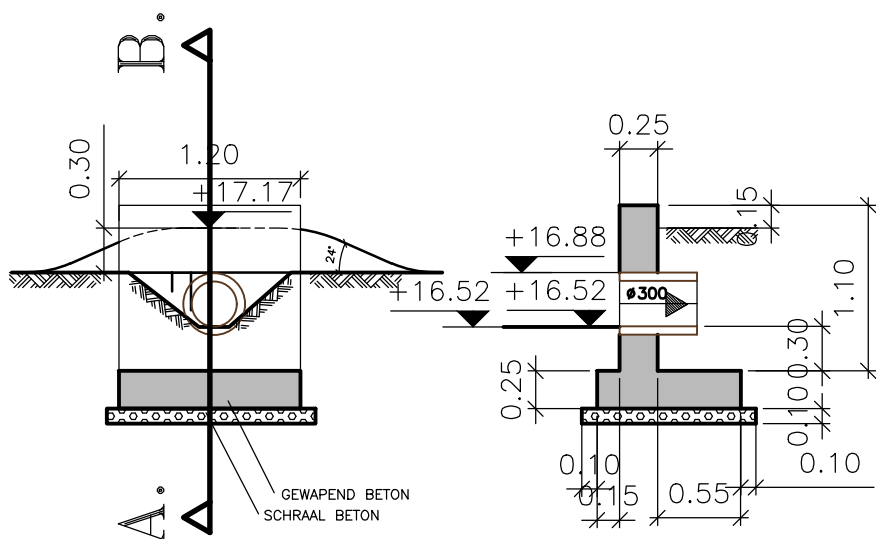

Schaal 1/50



BA\_RIO 23236\_C\_N\_2\_KM57