


Vergelijkingsvlak
15.00m T.A.W.

Tussenafstand
Bestaand maaiveld

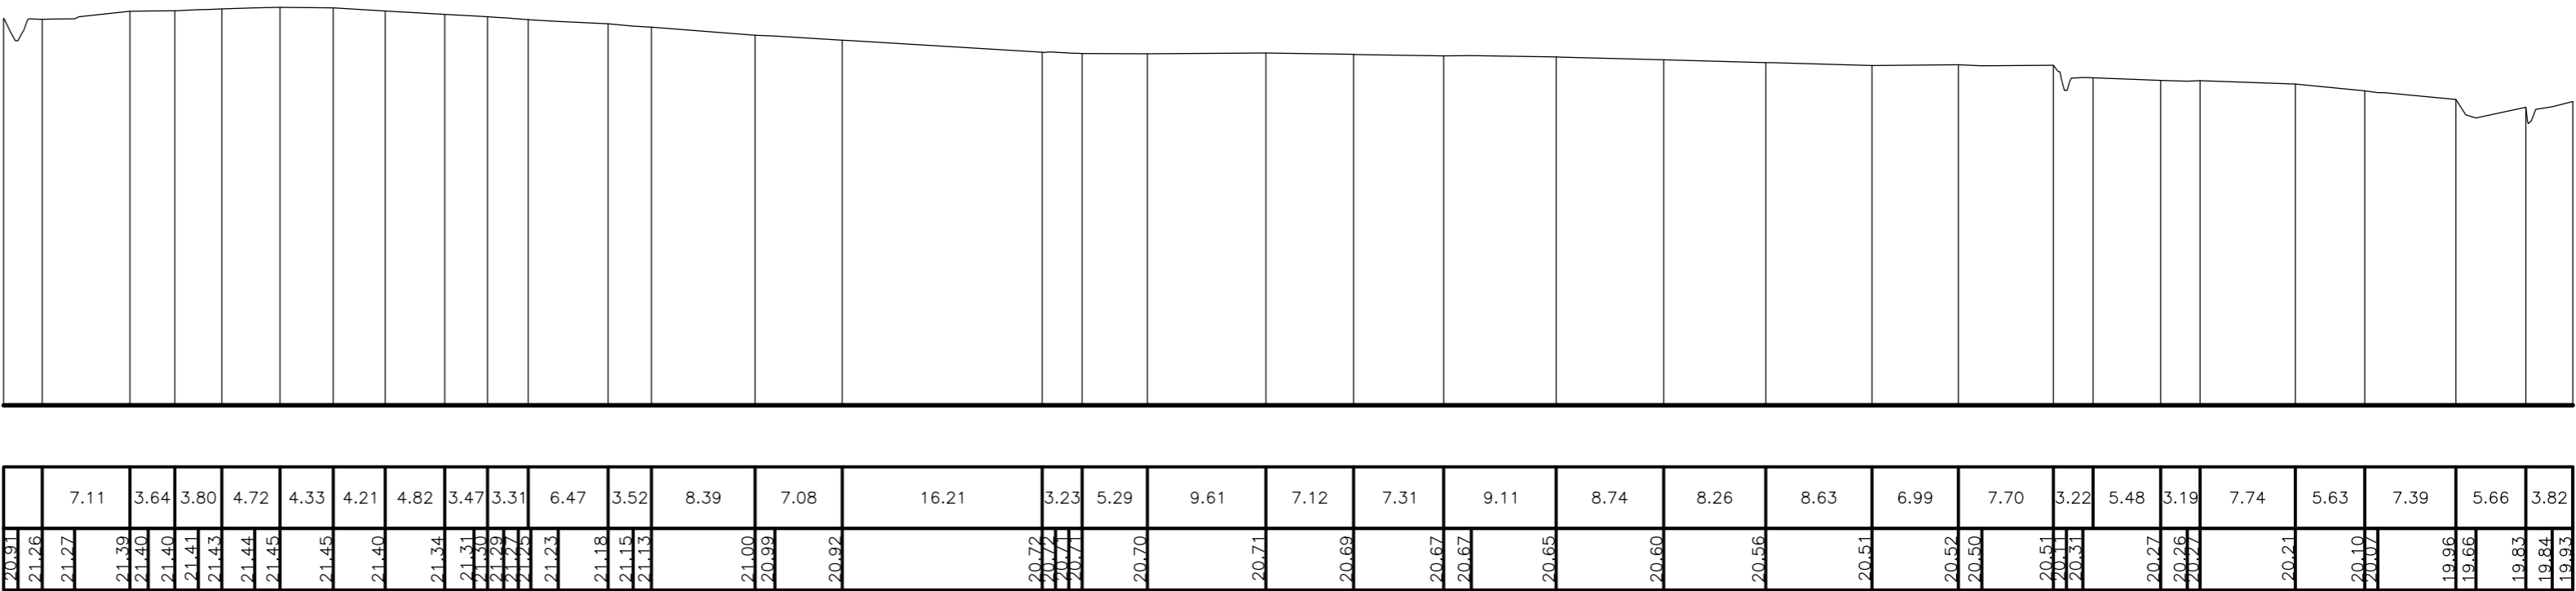

Verticaal:
Schaal 1:100

Horizontaal:
Schaal 1/500

