



Vergelijkingsvlak
15.00m T.A.W.

Tussenafstand	
Bestaand maaiveld	
Toekomstig maaiveld	
RWA – RIOLERING	Tussenafstand
	Helling en Ø
	Bodemhoogte

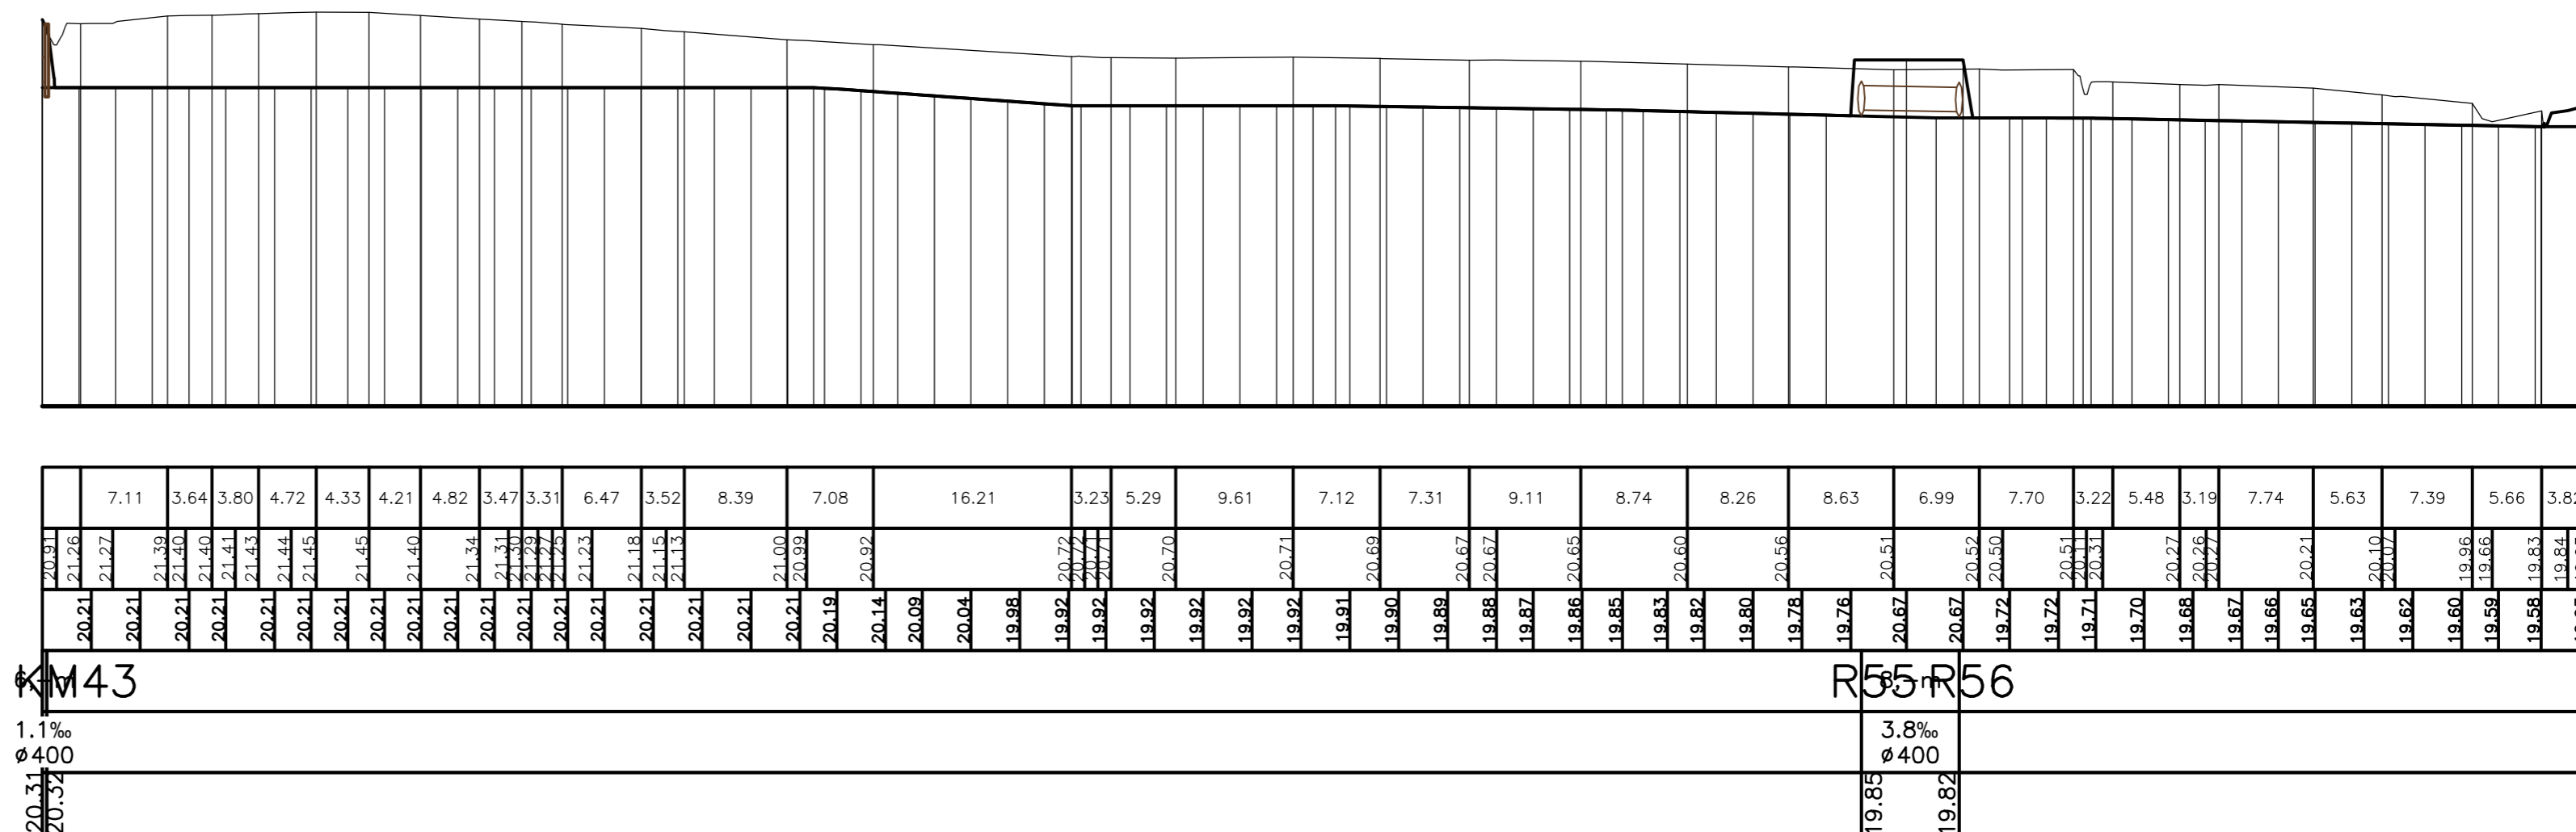

Verticaal:
Schaal 1:100

Horizontaal:
Schaal 1/500



0 5 10 15 20 25m