




grondplan luifels

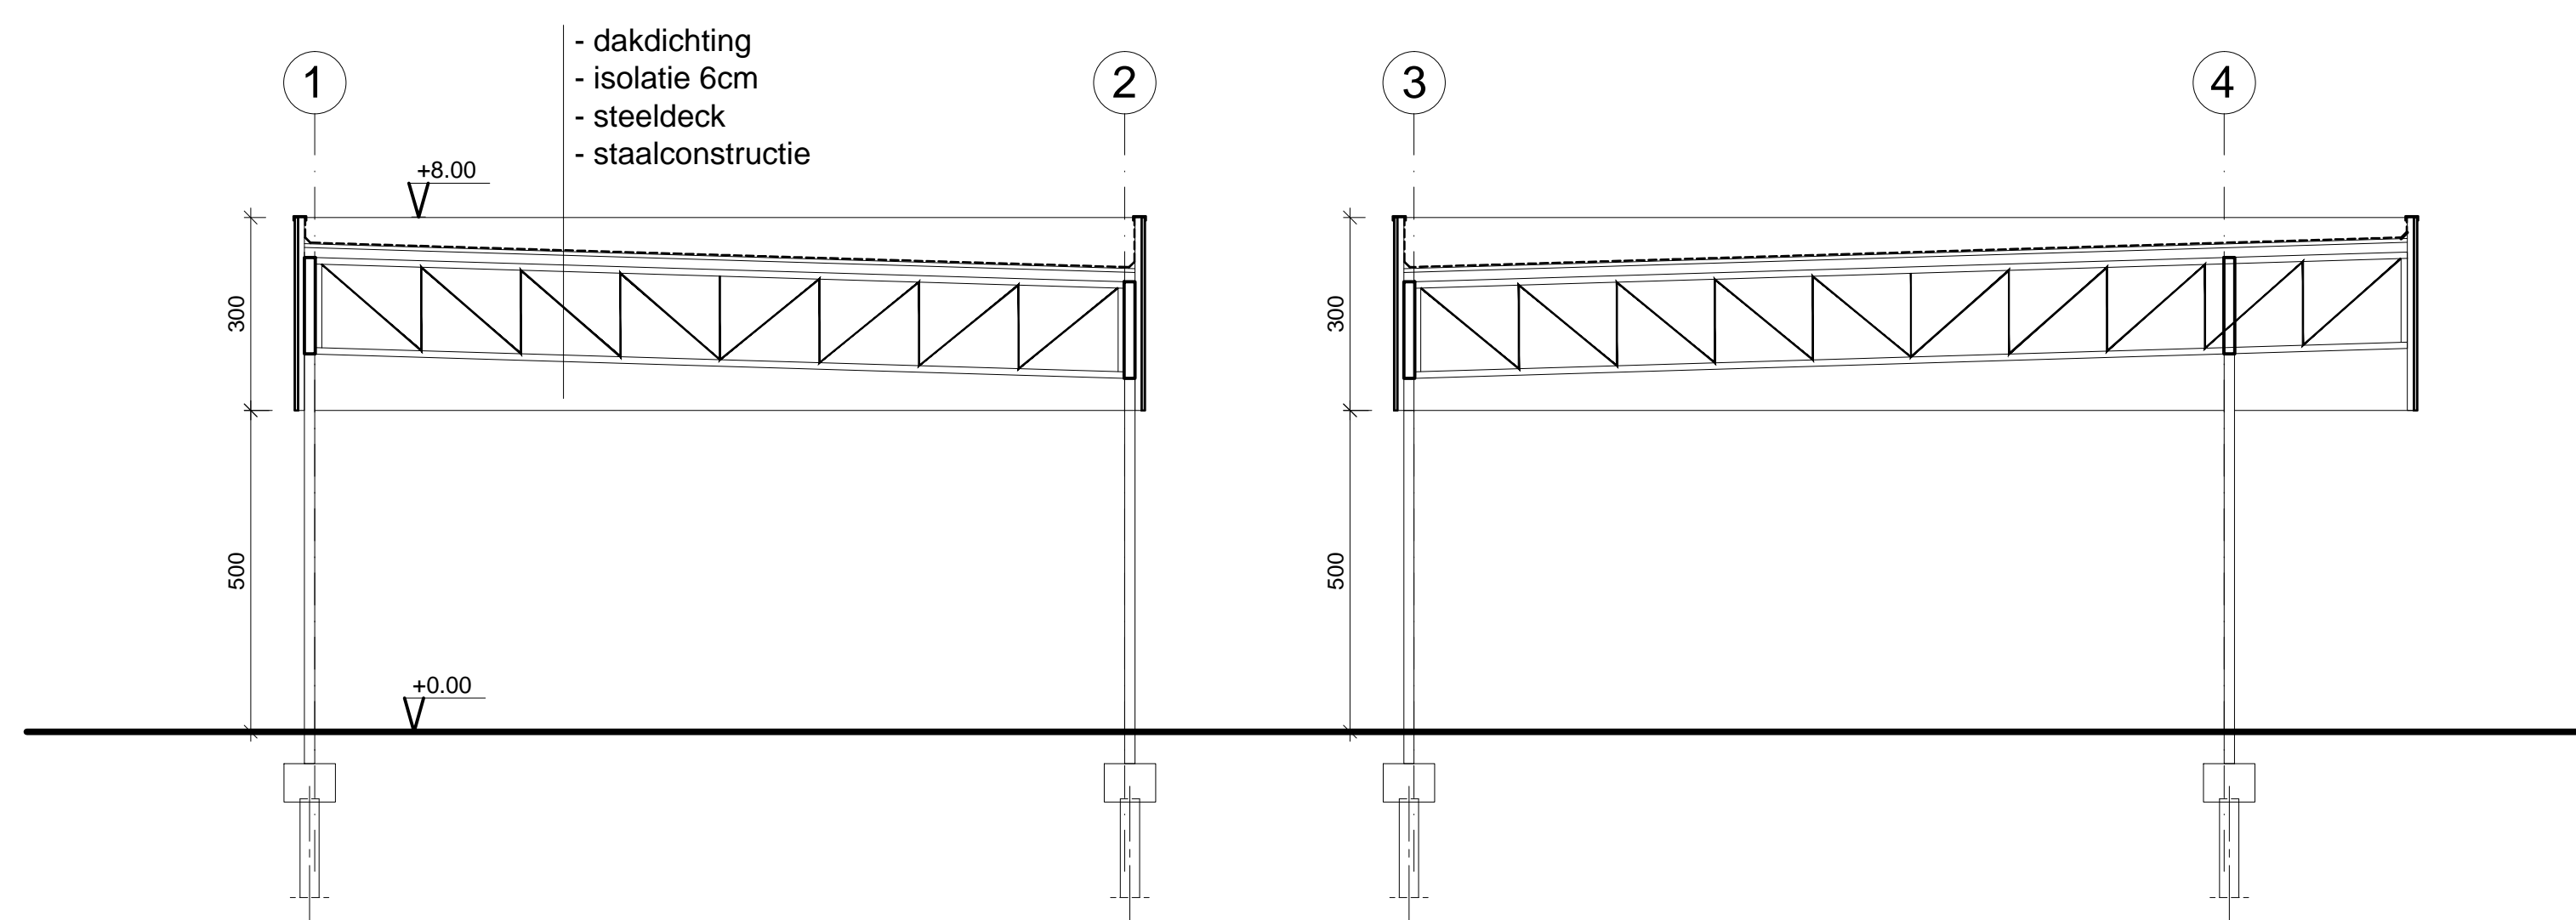


sneede BB'

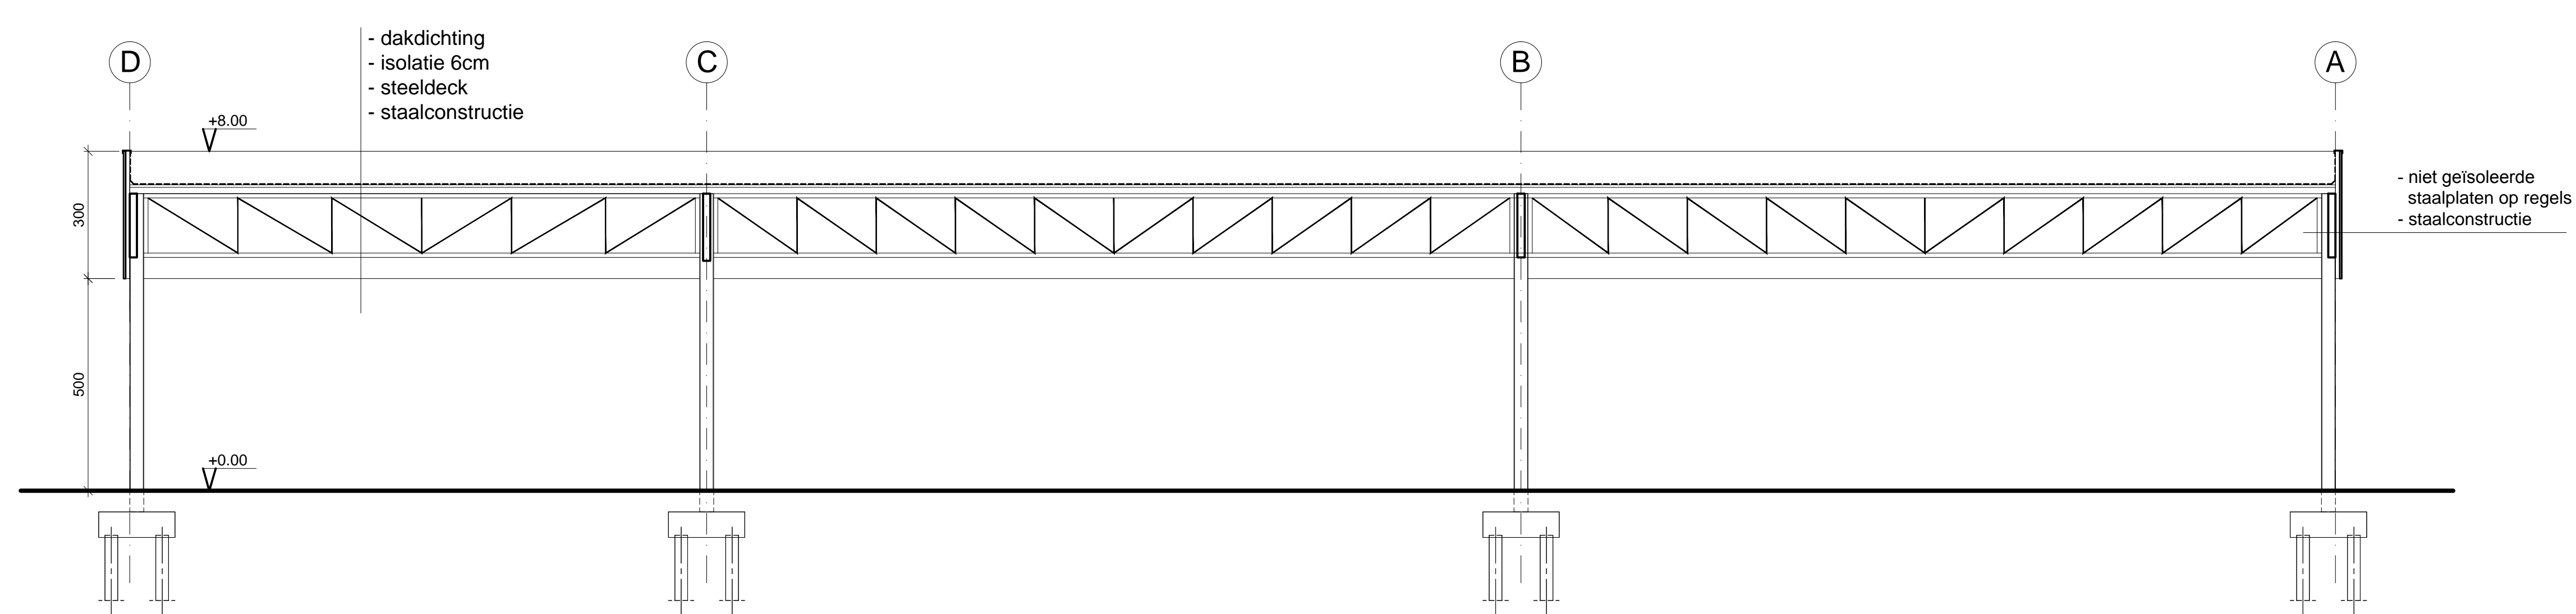


sneede AA'

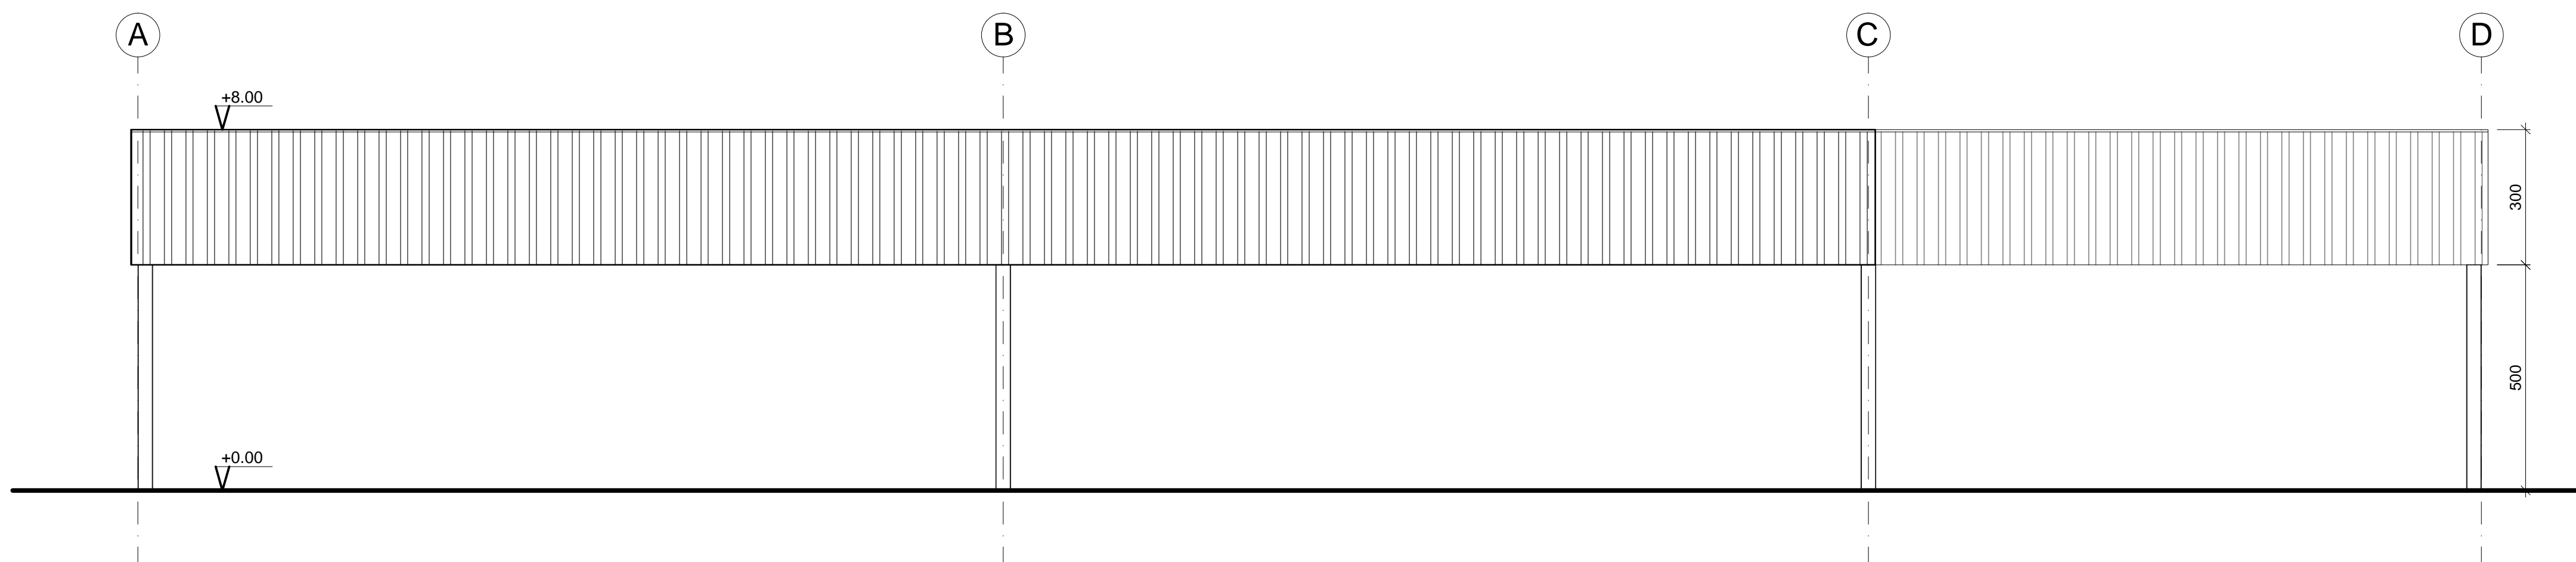


gevel 1

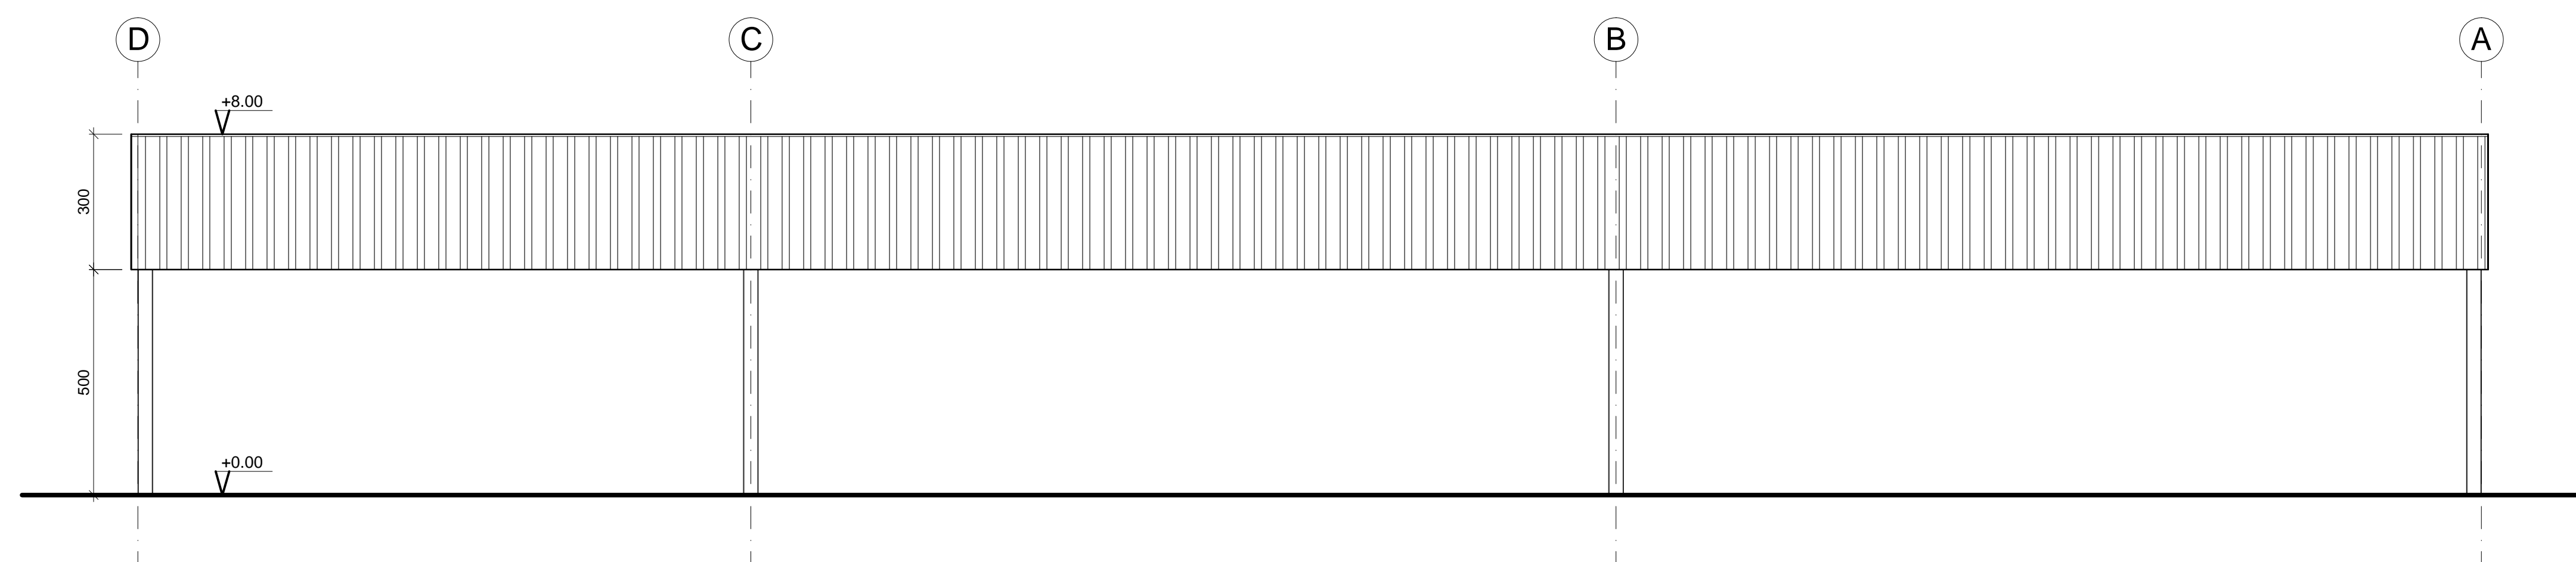

gevel 2

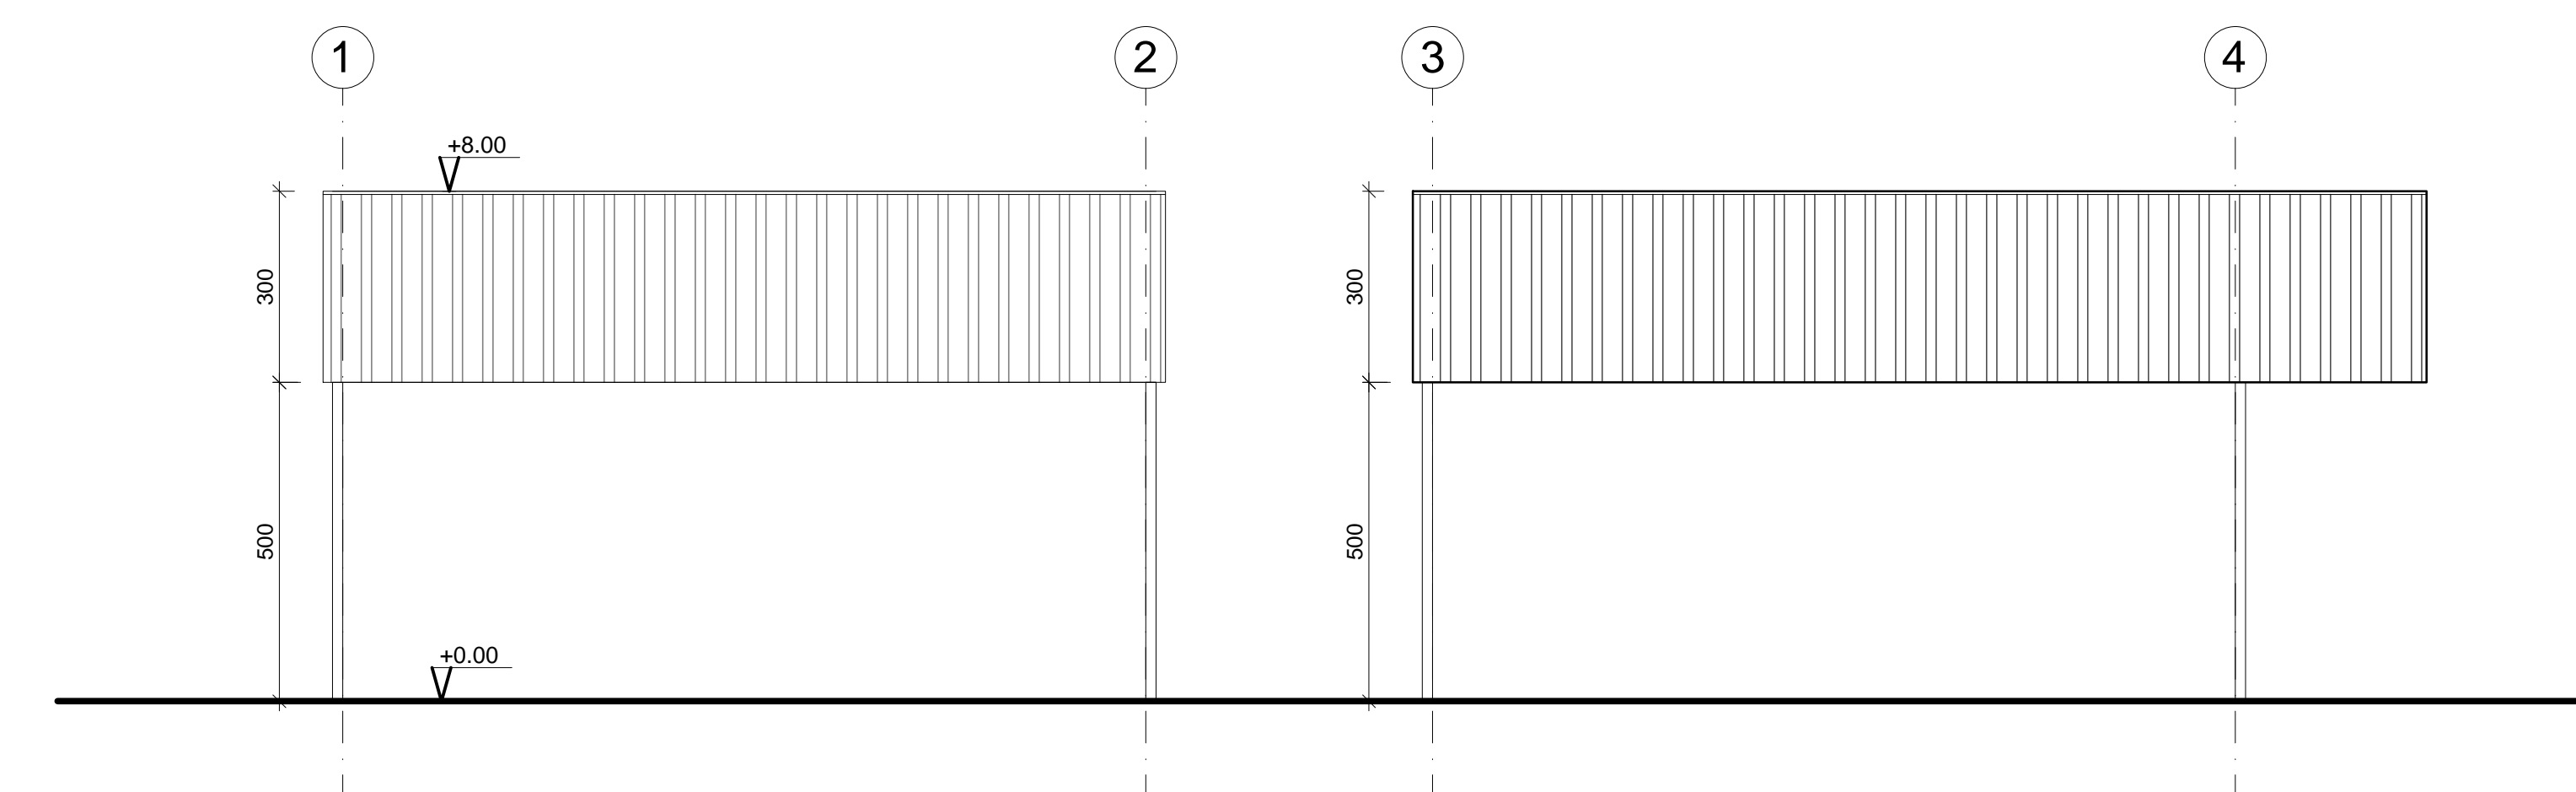

gevel 3

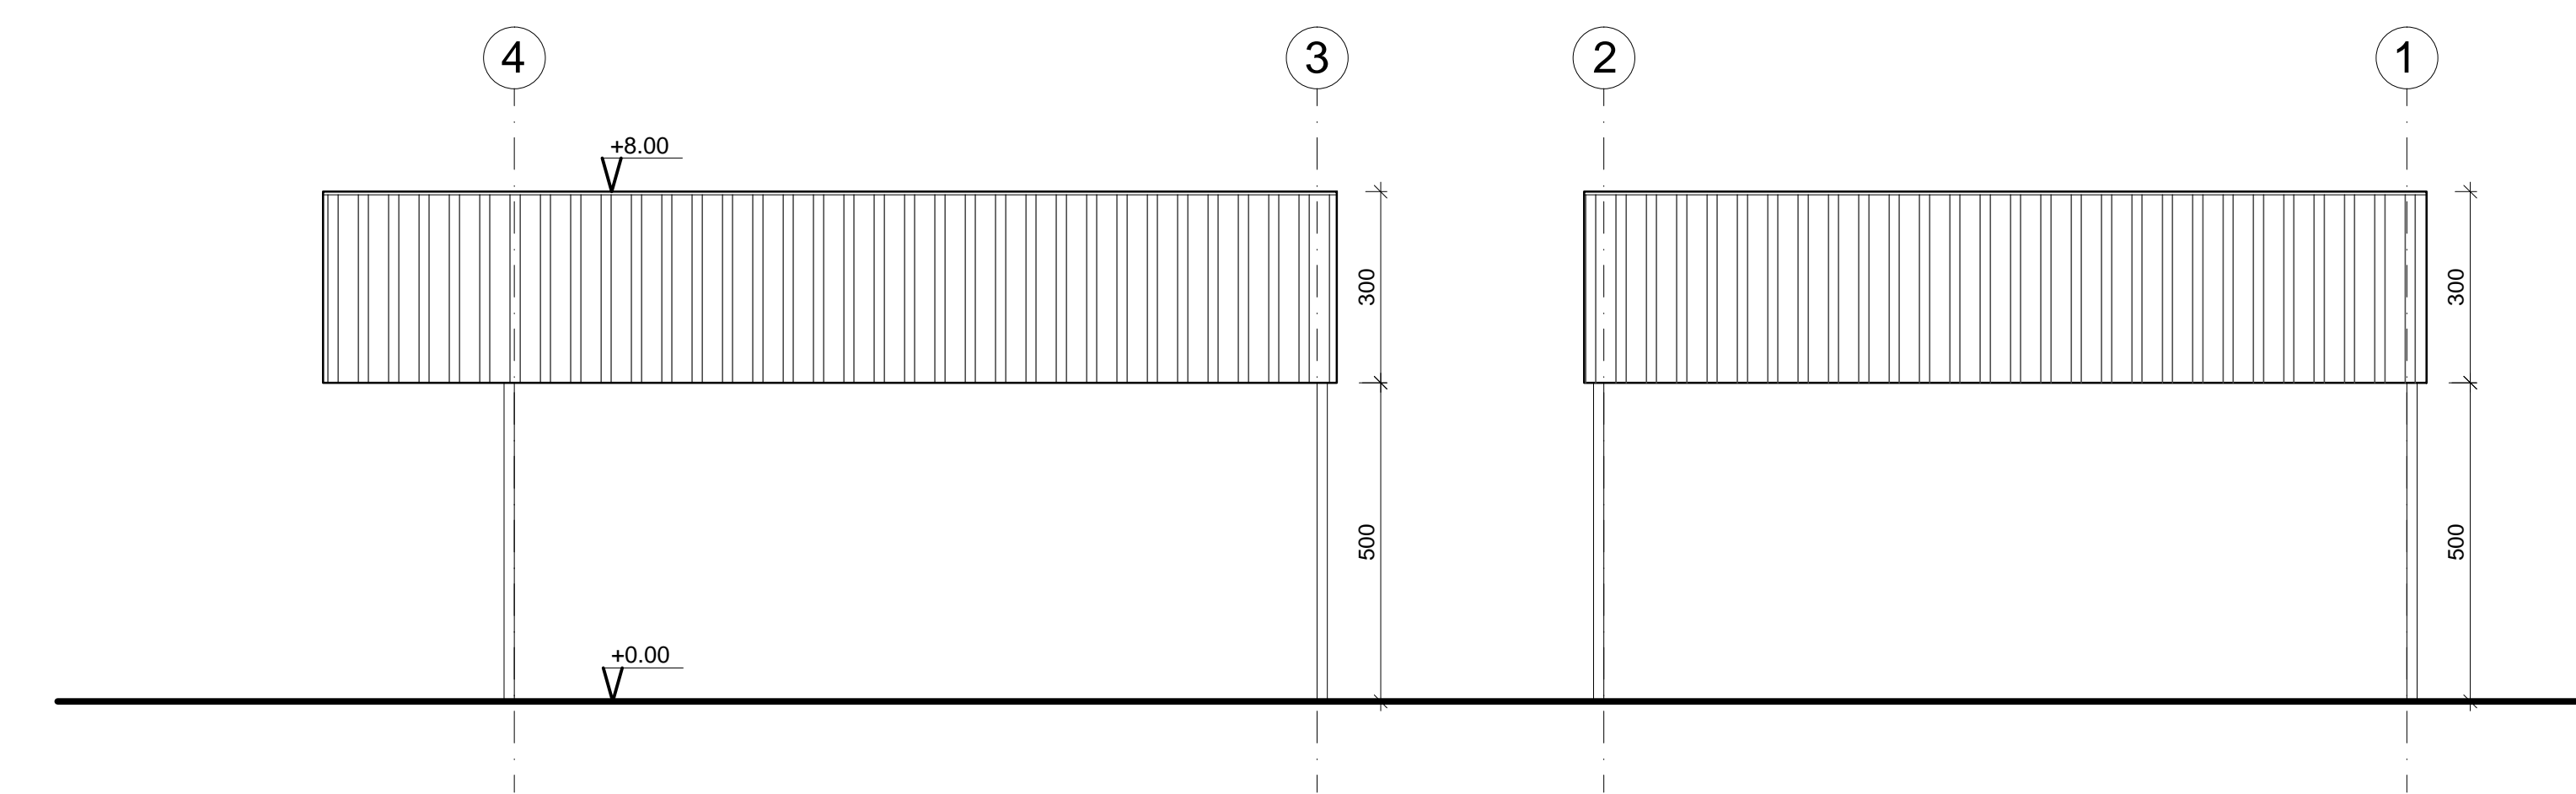

gevel 4



Oroeningier 132 - 2550 Kortrijk  
T: 03 239 58 75 - F: 03 239 35 60  
info@arcade-eng.com  
www.arcade-eng.com

Herorganisatie van fabrieksite  
D' Herbouvillekaai te Antwerpen

- BOUWPLAATS

OPDRACHTGEVER

ARCHITECT

INDEX	DATUM	TEKENAAR	WIJZIGING
A	23-08-2016	SV	AANPASSINGEN

nieuwe luifels  
plan/ snedes/ gevels

DATUM  
03-08-2016

1/100

Architectuur - Voorontwerp

5077 - AR - 1003 - A