



ARON bvba
Archeologisch Projectbureau

RAPPORT 743

Archeologienota

Koersel, Pater Bellinkxstraat Ontwikkeling van een verkaveling

Bijlagen

Hanne De Langhe & Elke Wesemael
Mei 2019



BIJLAGEN

Bijlage 1: Periodentabel A4

Bijlage 2: Kadasterplan

Bijlage 3: Afbeeldingenlijst

Bijlage 4: Fotografisch verslag

Bijlage 5: Ontbossingsplan

Bijlage 6: Verkavelingsplan

Bijlage 7: Overzichtsplan aanwezige nutsleidingen op bestaande toestand (BT)

Bijlage 8: Boorplan op bestaande toestand (BT)


Bijlage 9: Boorplan op ontworpen toestand (OT)



ARON bvba
Archeologisch projectbureau
Neremweg 110 - 3700 Tongeren

Site: Koersel, Pater Bellinxstraat
Projectnr ARON: KO 19 PBAN
Projectcode onderzoek: 2019D286

Bron: QGIS/Geopunt 24/04/2019
Digitaal plan, aanmaakschaal 1:1000

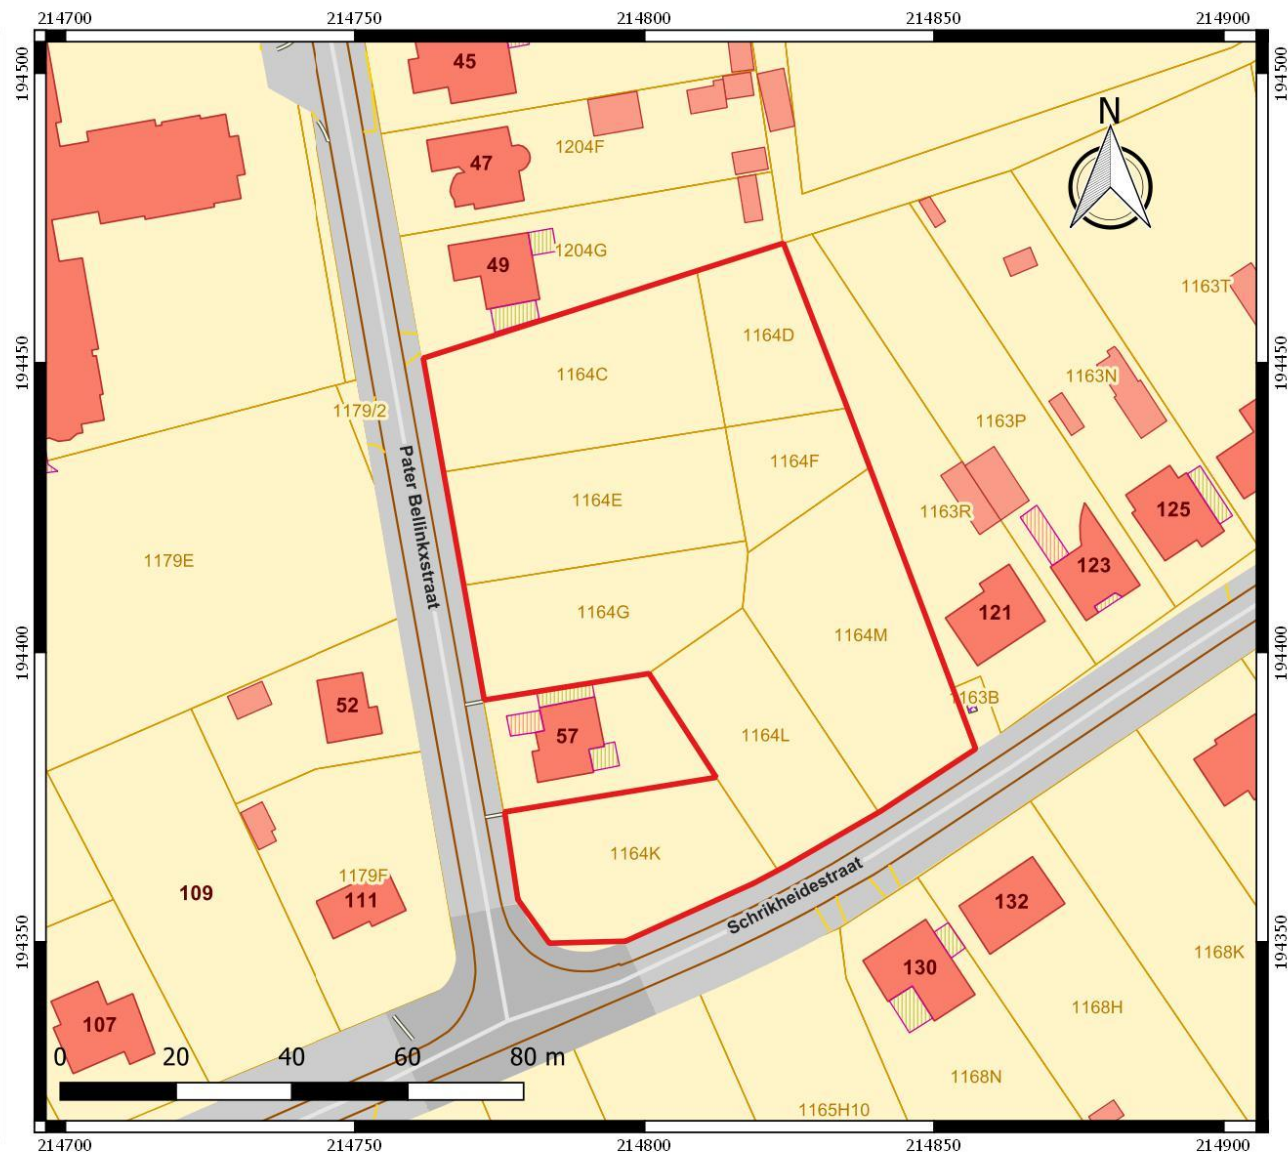

Nr	Type	Soort	Onderwerp	Aanmaakschaal	Aanmaakwijze	Aanmaakdatum	Opmerking
1	Plan	Kadasterplan	Locatie onderzoeksterrein	1:1000	Digitaal (Qgis/Geopunt)	24/04/2019	Bijlage 2
2	Kaart	Topografische kaart	Locatie onderzoeksterrein	1:7500	Digitaal (Qgis/Cartoweb)	24/04/2019	/
3	Plan	Opmetingsplan	Opmetingsplan verkaveling	1:500	Digitaal (Pieters P.)	27/11/2017	Bijlage 5 & 6
4	Foto	Orthofoto	Huidige toestand	1:1000	Digitaal (Qgis/Geopunt)	24/04/2019	/
5	Plan	Digitaal hoogtemodel	DHM overzicht	1:17 500	Digitaal (Qgis/Geopunt)	24/04/2019	/
6	Plan	Digitaal hoogtemodel (detail)	DHM terrein	1:1000	Digitaal (Qgis/Geopunt)	24/04/2019	/
7	Plan	Kadasterplan met hoogteprofielen	Situering en hoogteprofielen	1:1000	Digitaal (Qgis/Geopunt)	24/04/2019	/
8	Kaart	Grondkwaliteitskaart	Mijnverzakkingen	1:17 500	Digitaal (Qgis/Geopunt)	24/04/2019	/
9	Kaart	Tertiaire kaart	Tertiaire ondergrond	1:10 000	Digitaal (Qgis/Geopunt)	24/04/2019	/
10	Kaart	Quartairprofieltypekaart	Quartaire ondergrond	1:10 000	Digitaal (Qgis/Geopunt)	24/04/2019	/
11	Kaart	Bodemkaart	Verschillende bodems	1:7500	Digitaal (Qgis/Geopunt)	24/04/2019	/
12	Kaart	Bodemerosiekaart	Potentiële bodemerosie per perceel in 2019	1:7500	Digitaal (Qgis/Geopunt)	24/04/2019	/
13	Kaart	Historische kaart	Ferrariskaart	1:7500	Digitaal (Qgis/Geopunt)	24/04/2019	/
14	Kaart	Historische kaart	Atlas der buurtwegen	1:7500	Digitaal (Qgis/Geopunt)	24/04/2019	/
15	Kaart	Historische kaart	Vandermaelenkaart	1:7500	Digitaal (Qgis/Geopunt)	24/04/2019	/
16	Kaart	Historische kaart	Topografische kaart uit 1873	1:5000	Digitaal (Qgis/Cartesius)	24/04/2019	/
17	Kaart	Historische kaart	Topografische kaart uit 1939	1:5000	Digitaal (Qgis/Cartesius)	24/04/2019	/
18	Kaart	Historische kaart	Topografische kaart uit 1969	1:5000	Digitaal (Qgis/Cartesius)	24/04/2019	/
19	Kaart	Orthofoto	Orthofoto 1971	1:2500	Digitaal (Qgis/Geopunt)	24/04/2019	/
20	Kaart	Historische kaart	Topografische kaart uit 1981	1:5000	Digitaal (Qgis/Cartesius)	24/04/2019	/
21	Foto	Orthofoto	Toestand in 2000-2003	1:2000	Digitaal (Qgis/Geopunt)	24/04/2019	/
22	Plan	Centrale archeologische inventaris	Locaties en gebeurtenissen	1:15 000	Digitaal (Qgis/Geo.onroerendergoed.be)	24/04/2019	/
23	Plan	Overzichtsplan	Aanwezige nutsleidingen	1:400	Digitaal (KLIP/Aron)	24/04/2019	Bijlage 7
24	Tekening	Schema	Hypothetische gradiëntzone	/	Digitaal (M. Verhoeven et. al.)	/	/
25	Schema	Beslissingsboom	Afweging verder onderzoek	/	Digitaal (CGP)	/	/
26	Plan	Kadasterplan	Locatie onderzoeksterrein	1:1000	Digitaal (Qgis/Geopunt)	24/04/2019	/
27	Plan	Boorplan	Boringen op BT	1:400	Digitaal (Aron bvba)	24/04/2019	Bijlage 8
28	Plan	Boorplan	Boringen op OT	1:400	Digitaal (Aron bvba)	24/04/2019	Bijlage 9

Foto's verkaveling Pater Bellinkxstraat



Foto 1



Foto 2

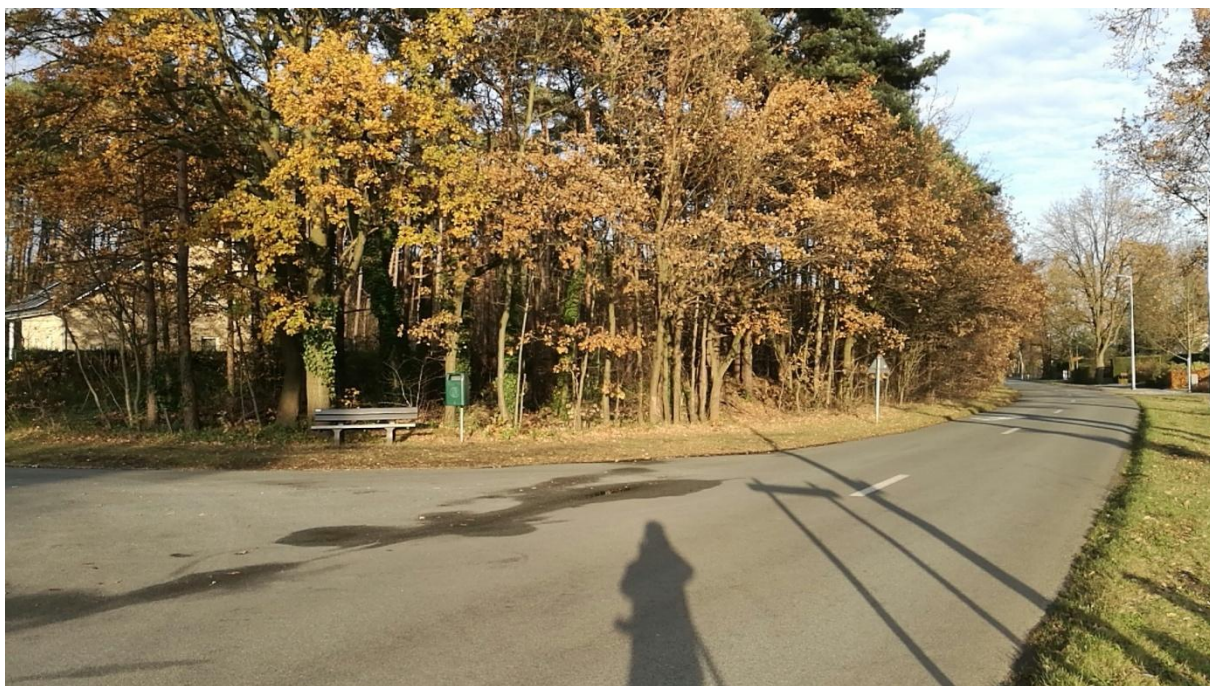


Foto 2



Foto 4



Foto 5




Foto 6



Foto 7

ONTBOSSINGSPLAN

Perceel nrs. 1164c, 1164d, 1164e, 1164f, 1164g, 1164k, 1164l, 1164m

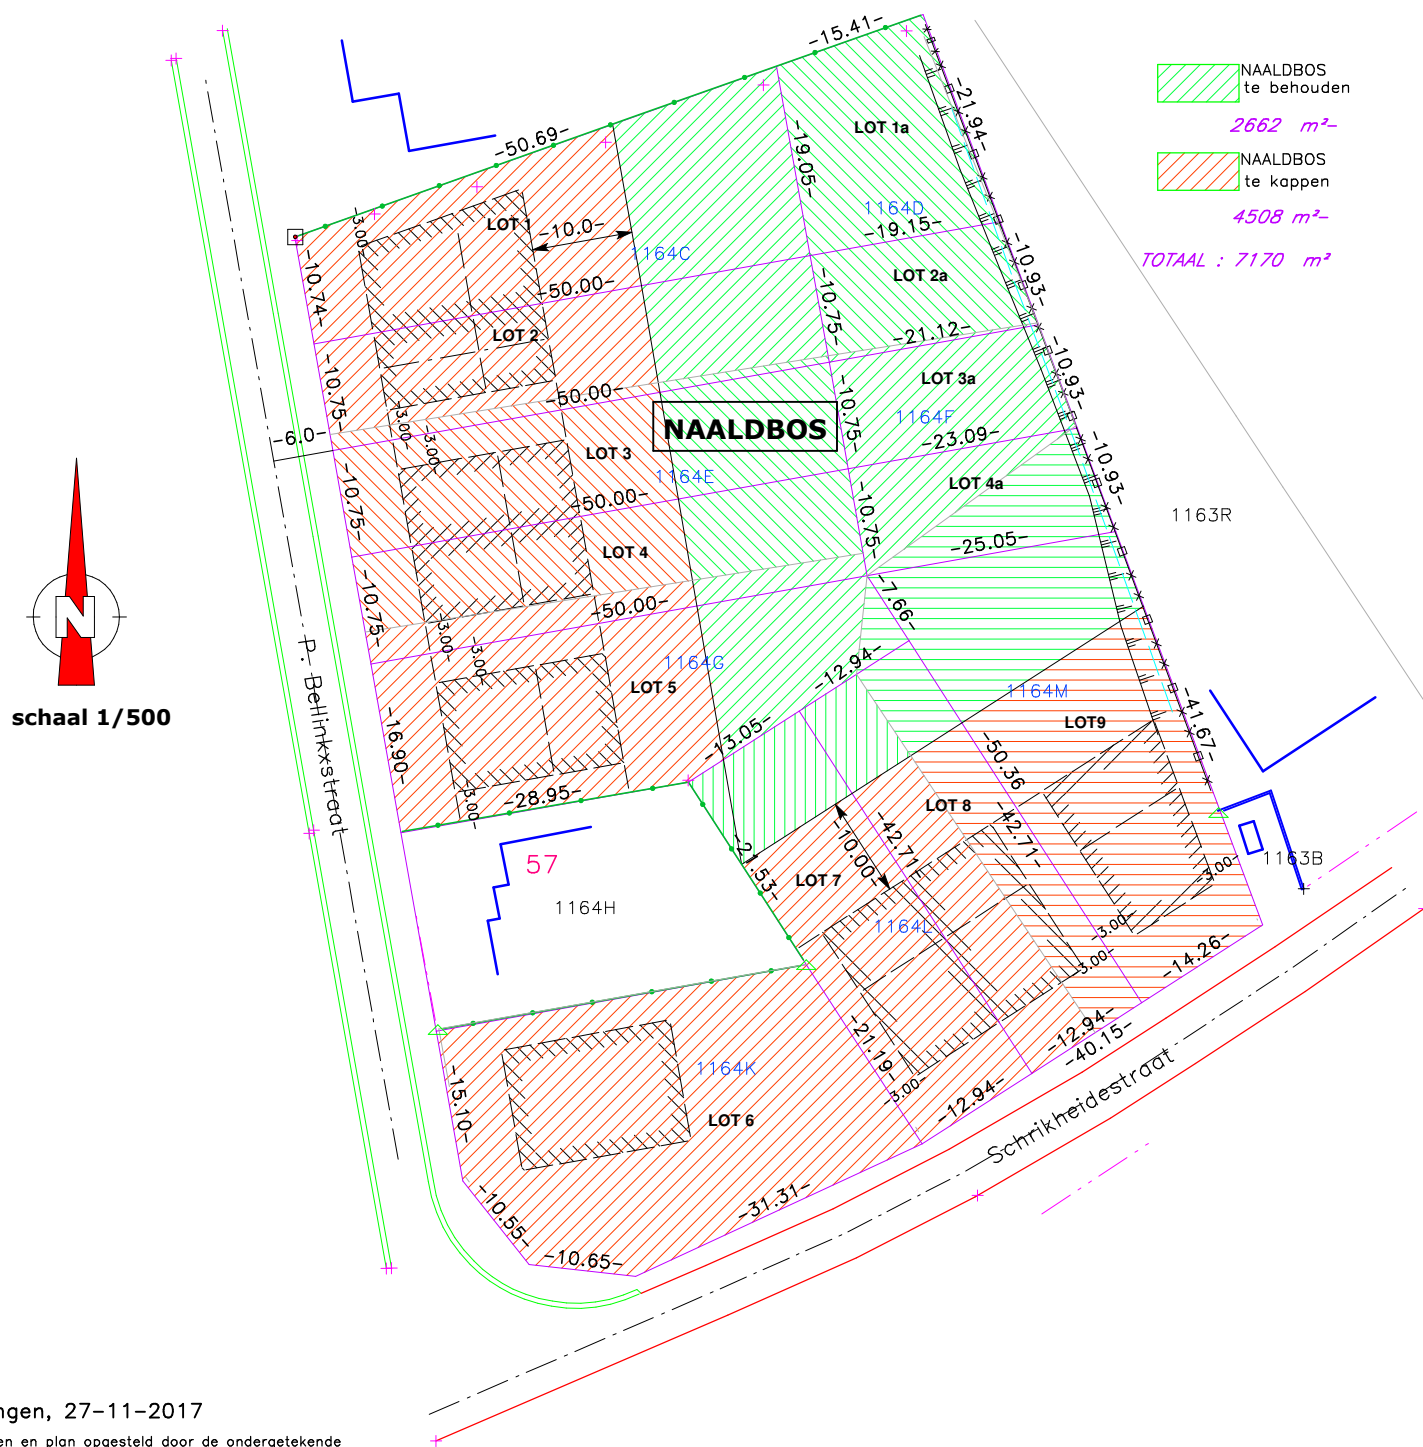

Beringen, 27-11-2017

Gemeten en plan opgesteld door de ondergetekende
landmeter-expert, beëdigd voor de Rechtbank van eerste Aanleg
te Hasselt

Ingeschreven op het Tableau van de Federale Raad
LAN 040576

Pieters P.
Doelvoetstraat 5
3580 Beringen

tel. 011/429282

VERKAVELINGSPLAN

Perceel nrs. 1164c, 1164d, 1164e, 1164f, 1164g, 1164k, 1164l, 1164m

LOT 1 : deel van 1164c

oppervlakte : 7a45ca

LOT 2 : deel van 1164c, 1164e

oppervlakte : 5a38ca

LOT 3 : deel van 1164e

oppervlakte : 5a38ca

LOT 4 : deel van 1164e, 1164g

oppervlakte : 5a38ca

LOT 5 : deel van 1164g

oppervlakte : 7a72ca

LOT 6 : 1164k

oppervlakte : 9a94ca

LOT 7 : deel van 1164l

oppervlakte : 5a55ca

LOT 8 : deel van 1164l, 1164m

oppervlakte : 5a53ca

LOT 9 : deel van 1164m

oppervlakte : 8a73ca

LOT 4a : deel van 1164f, 1164m

oppervlakte : 2a59ca

LOT 3a : deel van 1164f


oppervlakte : 2a37ca schaal 1/750

LOT2a : deel van 1164d, 1164f

oppervlakte : 2a17ca

LOT1a : deel van 1164d

oppervlakte : 3a51ca

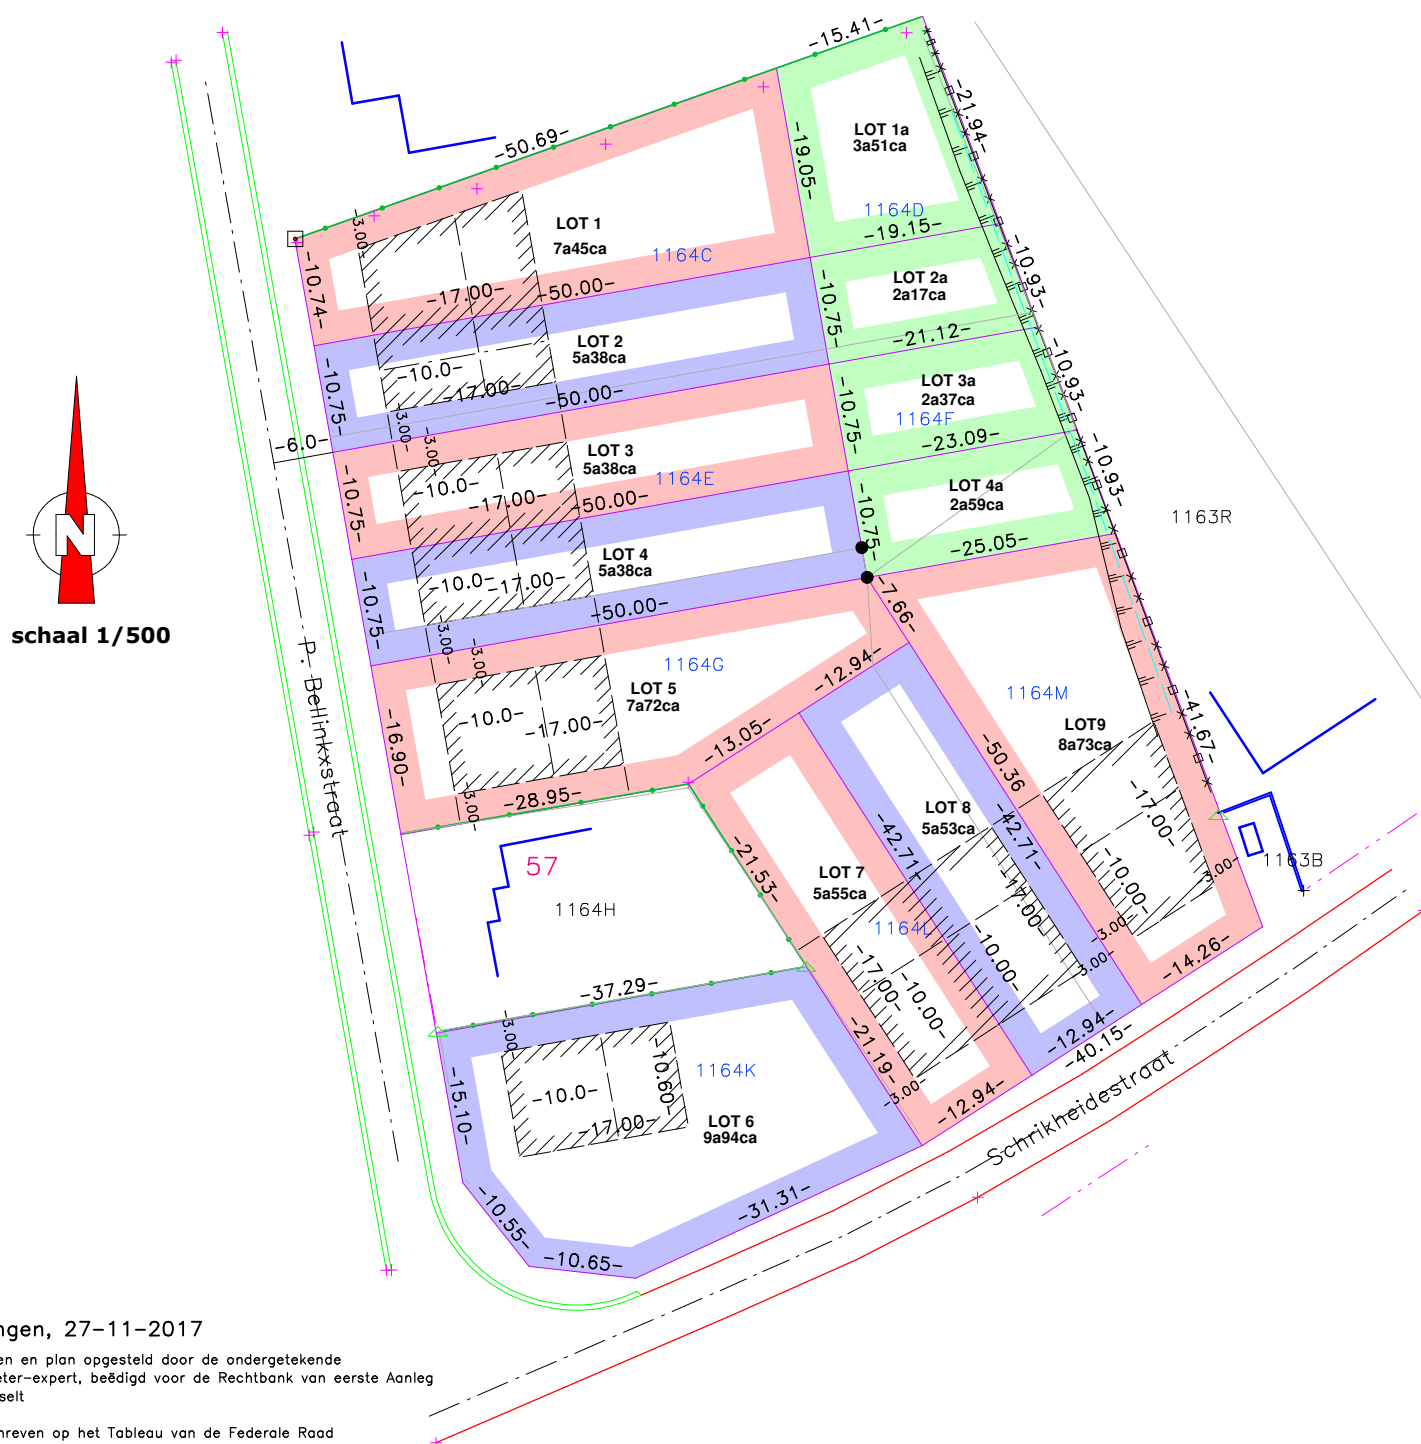


Beringen, 27-11-2017

Gemeten en plan opgesteld door de ondergetekende
landmeter-expert, beëdigd voor de Rechtbank van eerste Aanleg
te Hasselt

Ingeschreven op het Tableau van de Federale Raad
LAN 040576

Pieters P.
Doelvoetstraat 5
3580 Beringen

tel. 011/429282

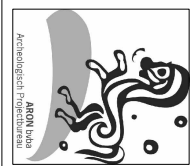

2019D286
KO-19-PB
Koersel -
Pater Bellinxstraat

Onderwerp
Overzichtsplan KLIP-leidingen

Datum
Mei 2019

Legende			
	Projectgebied		Fluvius OilGasChemicals
	Fluvius CrossThème		Fluvius Sewer
	Fluvius Electricity		Fluvius Telecommunications
			Proximus Telecommunications
			Watergroep Water




187461
214760

194323
214859

187461
214760

194481
214859



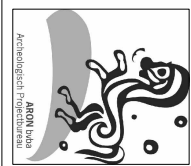

2019D286
KO-19-PB
Koersel -
Pater Bellinxstraat

Onderwerp
Boorplan op ontworpen toestand

Datum
Mei 2019

Legende		Absolute hoogte (in m TAW)	
	Projectgebied	--: 00.000	
	Boorpunt		
	Ontwerp		

