



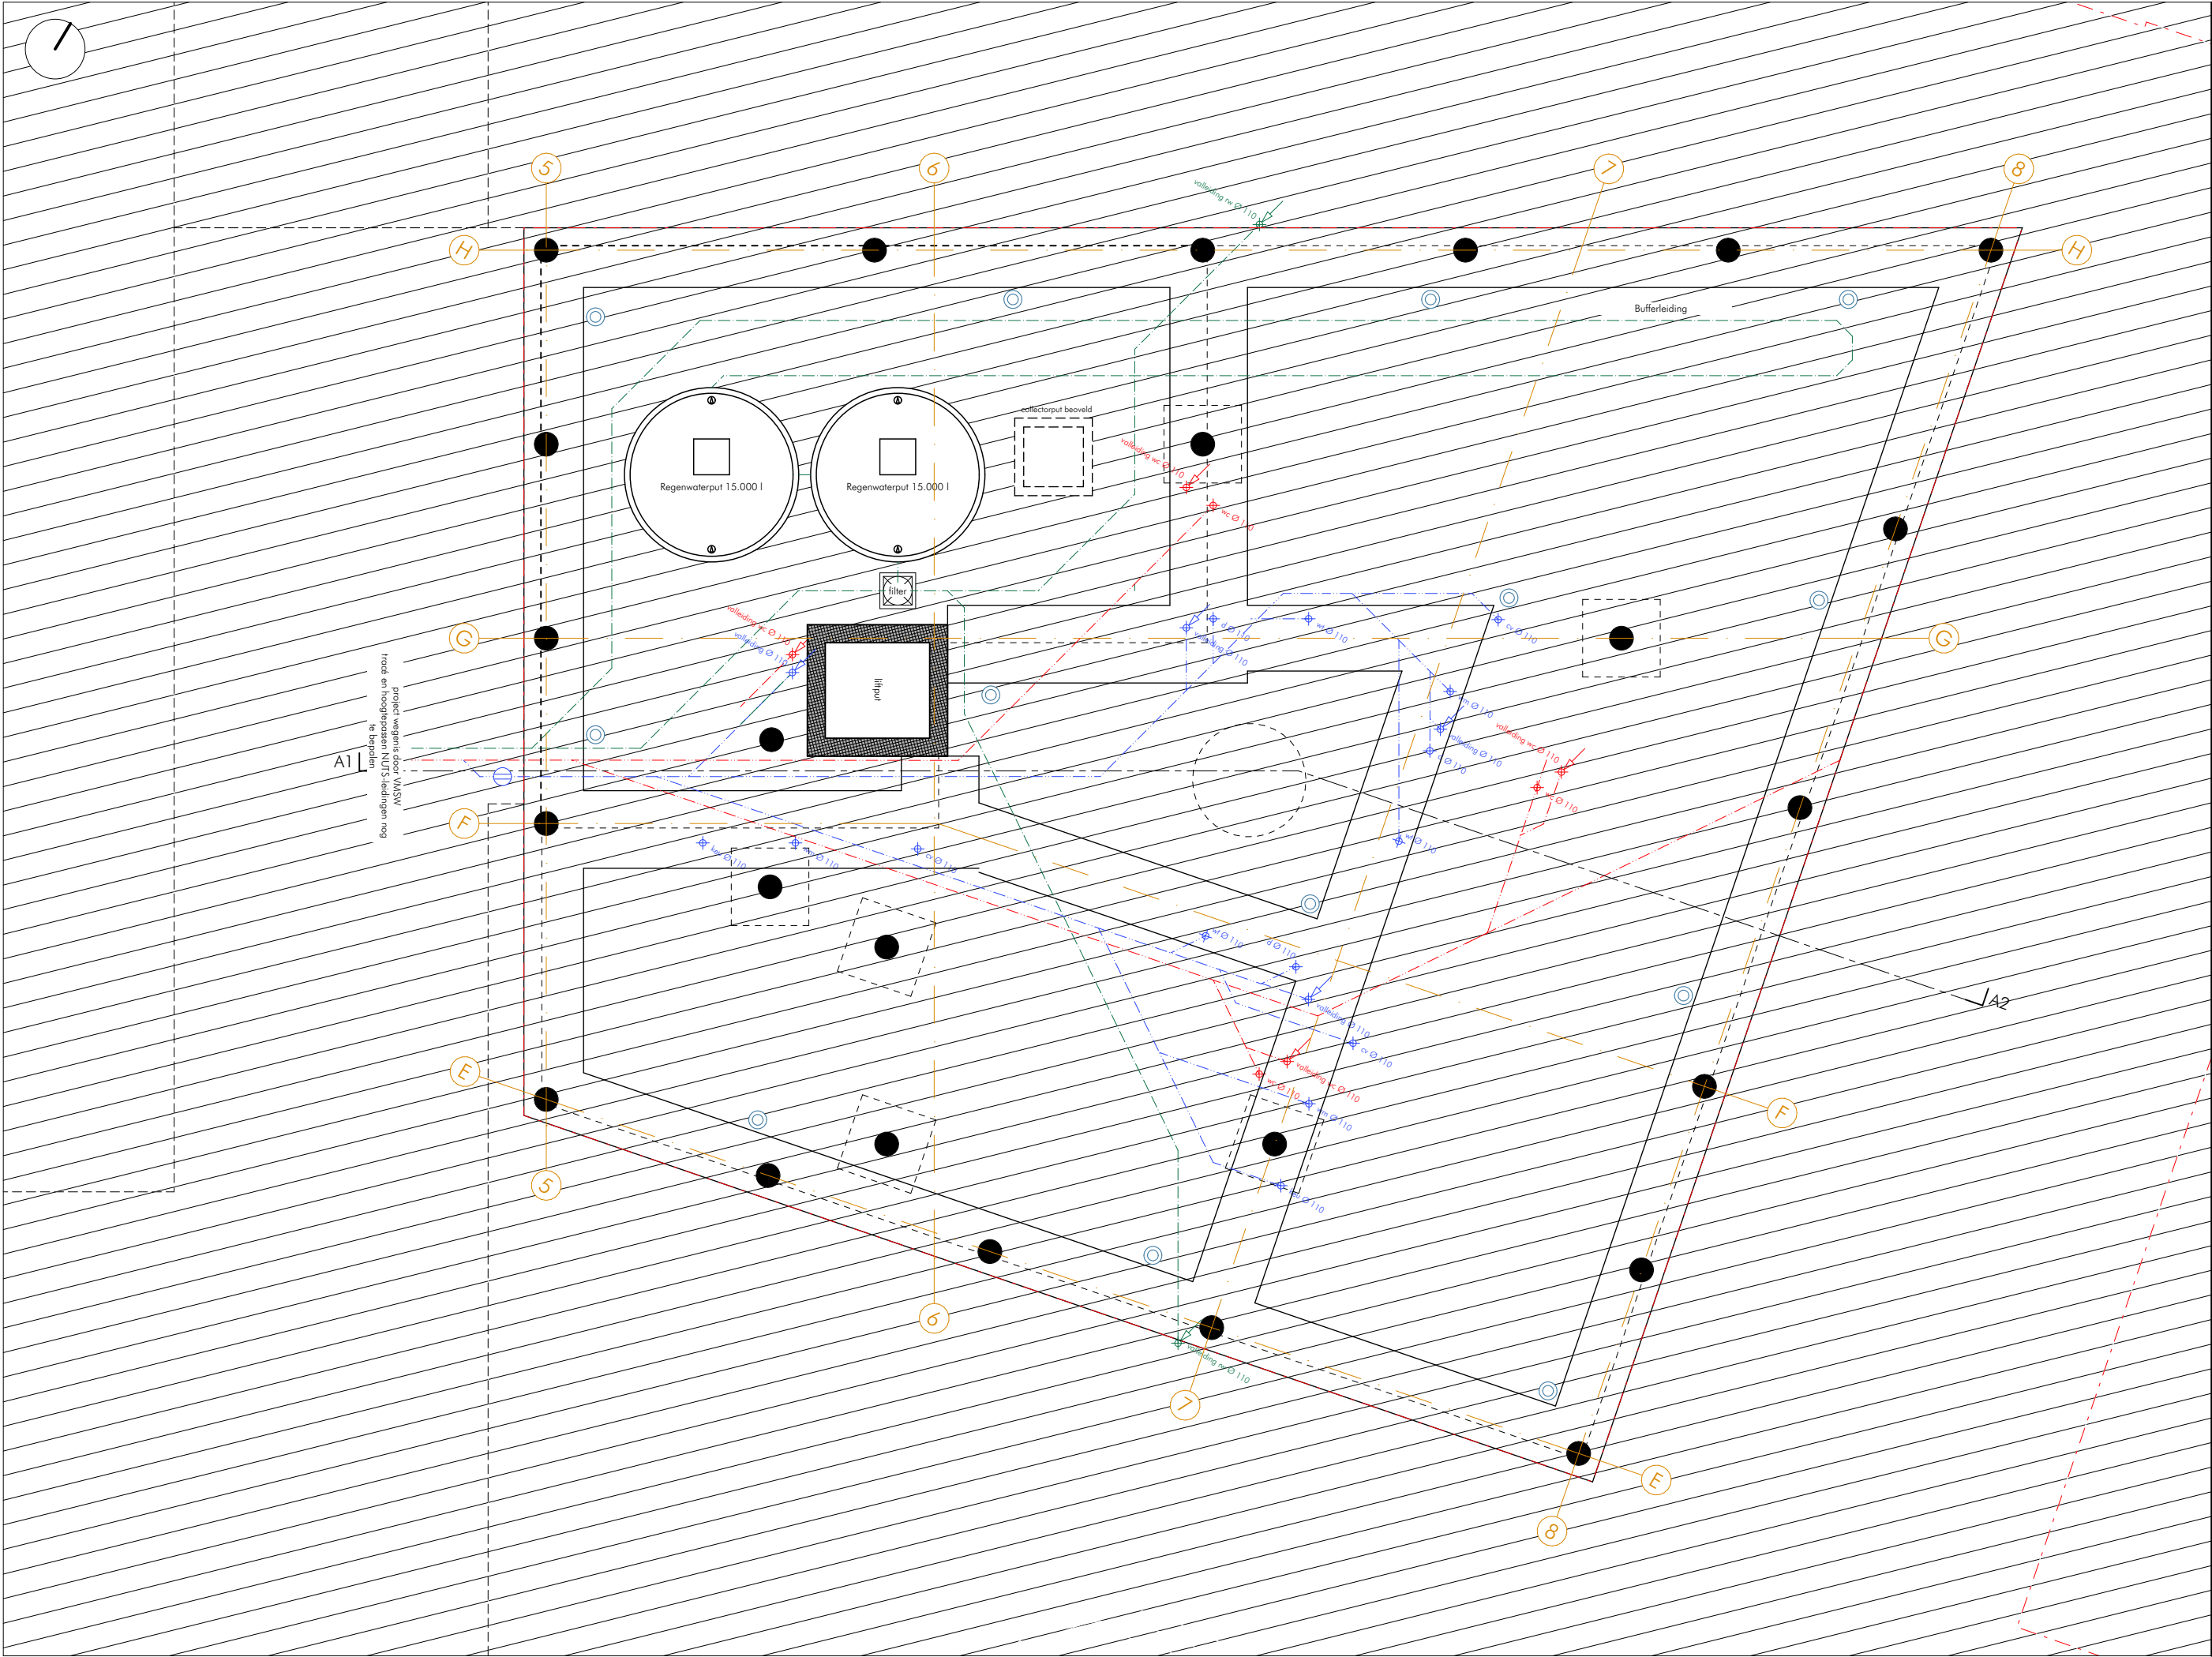



project	Project Groenzicht	index
titel	Gebouw A_Funderingsplan	tekeningnummer
		101
		fase
		DO
		gewijzigd
		gerekend
		MM
		datum
		02/05/2019
		schaal
		1:100
opdrachtgever	De Oostendse Haard	formaat
architect	Havana architectuur	A3
stabiliteit	Lambda Max	
technieken	Tech 3	

Alle maten zijn indicatief en moeten ter plaatse gecontroleerd worden. Alle maten zijn in cm tenzij anders vermeld.
Voor stabiliteitsonderdelen: zie plannen nr. stabiliteit

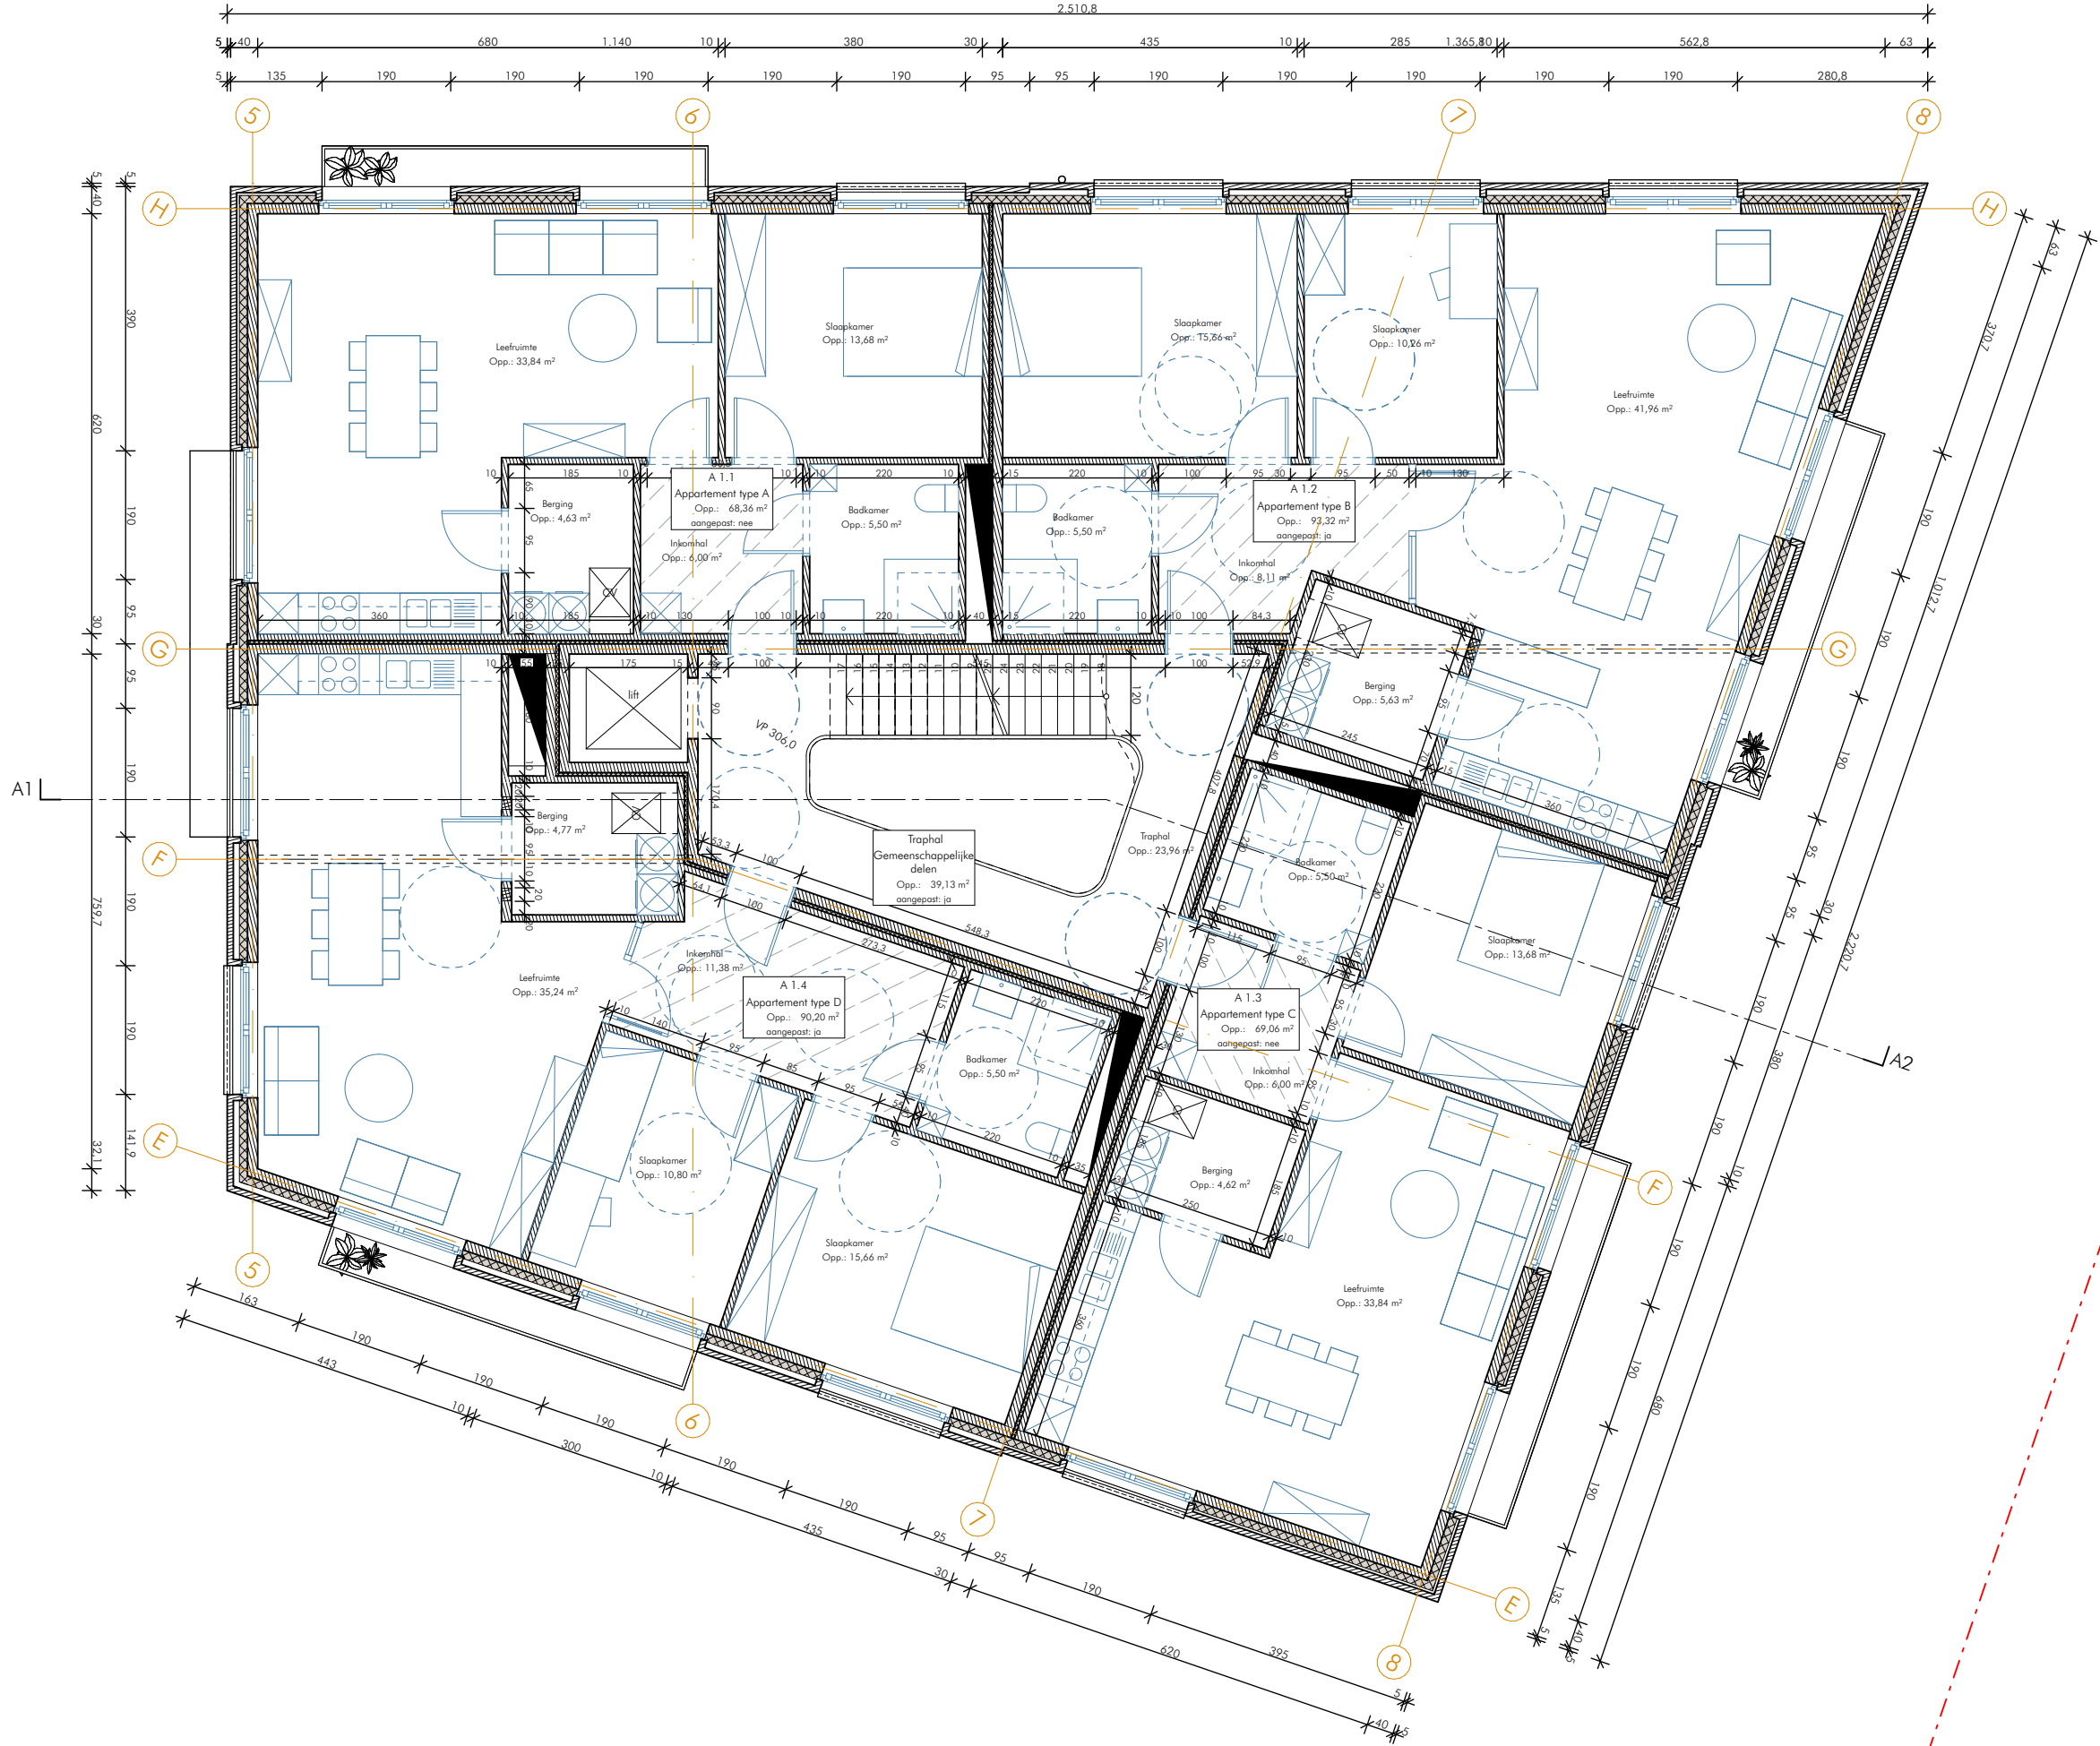

project	Project Groenzicht	schaal	datum	getekend	gewijzigd	fase	tekeningnummer	index	formaat
titel	Gebouw A_Niveau 1	1:100	02/05/2019	MM		DO	103		A3
opdrachtgever	De Oostendse Haard								
architect	Havana architectuur								
stabiliteit	Lambda Max								
technieken	Tech 3								


Alle maten zijn indicatief en moeten ter plaatse gecontroleerd worden. Alle maten zijn in cm tenzij anders vermeld.
Voor stabiliteitsonderdelen: zie plannen nr. stabiliteit




project	Project Groenzicht	index
titel	Gebouw A_Niveau 2	tekeningnummer
		DO
		MM
		02/05/2019
		1:100
		schaal
		datum
		getekend
		gewijzigd
		fase
		tekeningnummer
		104
		index
opdrachtgever	De Oostendse Haard	formaat
architect	Havana architectuur	A3
stabiliteit	Lambda Max	
technieken	Tech 3	

Alle maten zijn indicatief en moeten ter plaatse gecontroleerd worden. Alle maten zijn in cm tenzij anders vermeld.
Voor stabiliteitsonderdelen: zie plannen in stabiliteit

Nieuwpoortsesteenweg 205, 8400 Oostende, +32 5 970 29 54, nico.decock@oostendsehaard.be
François Laurentplein 1 bus 5, 9000 Gent, +32 9 223 40 23, mail@havan-a.be
Parklaan 31 bus 20, 9300 Aalst, +32 5 370 46 90, info@lambdo-max.be
Serpentsstraat 5, 9000 Gent, +32 9 336 26 22, info@tech3.be

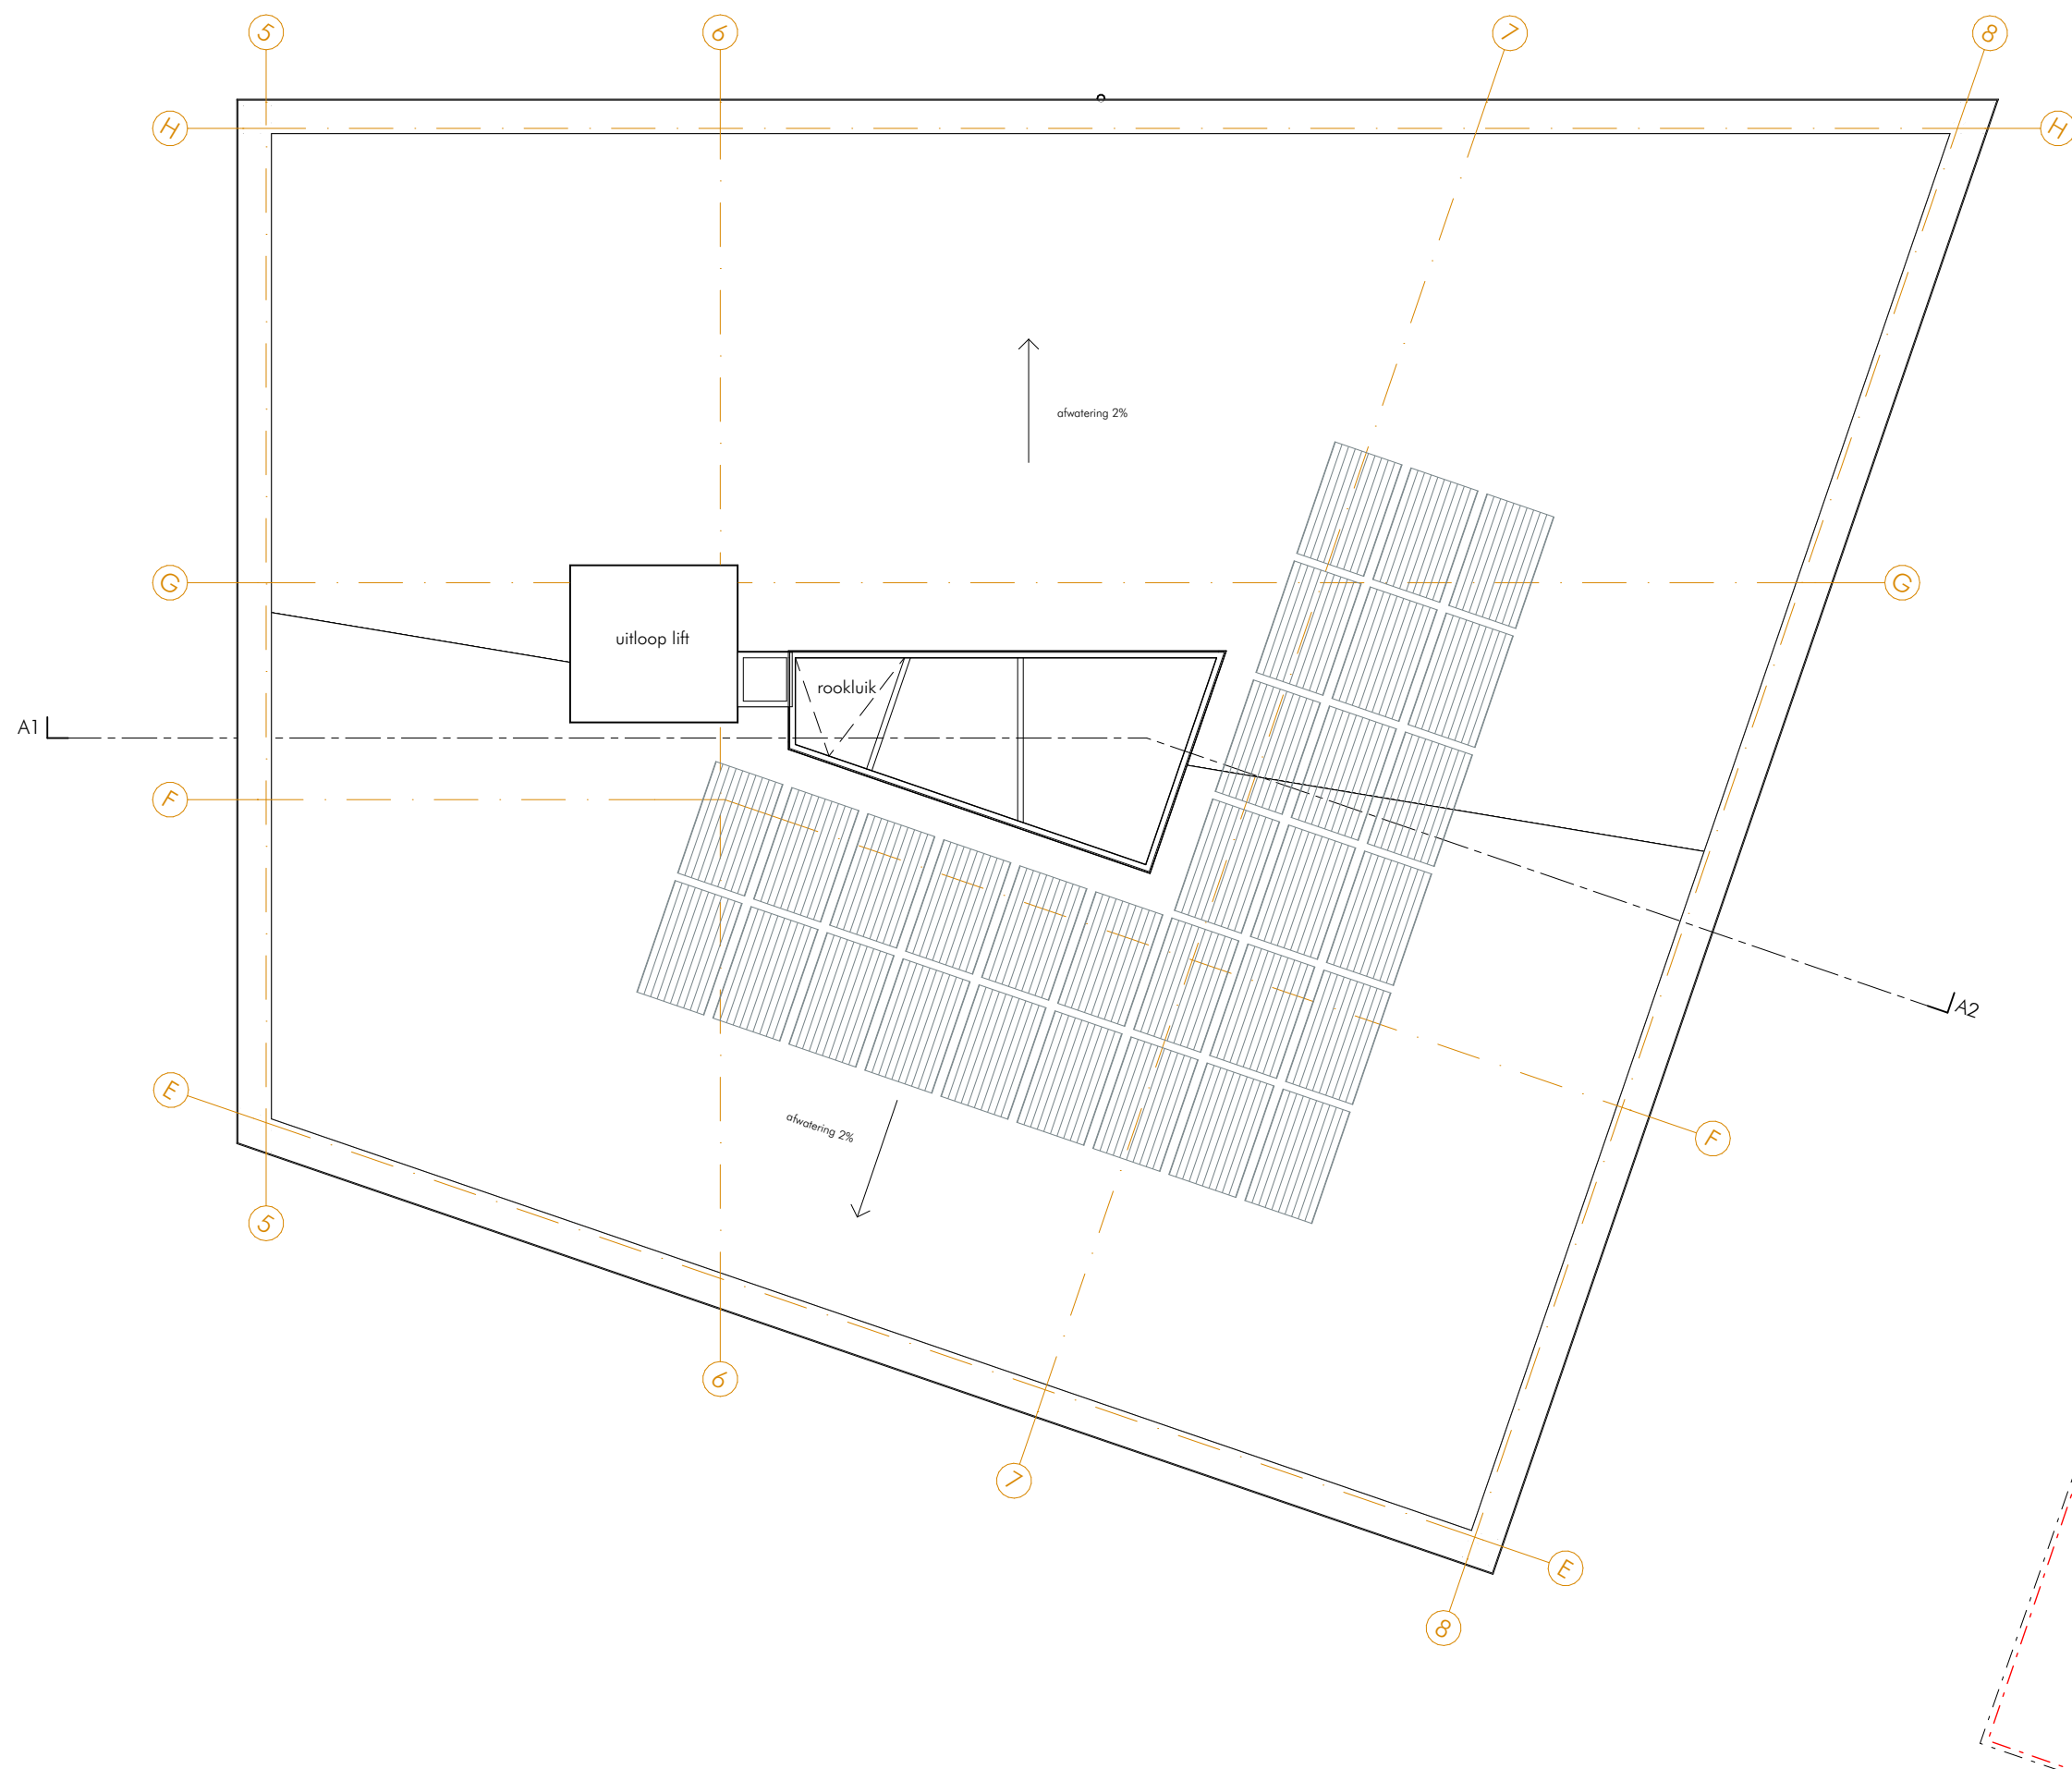


	Project Groenzicht						
project	Gebouw A_ Dakenplan						
titel							
opdrachtgever	De Oostendse Haard						format A3
architect	François Laurentplein 1 bus 5, 9000 Gent, +32 9 223 40 23, mail@havon-a.be						
stabiliteit	Parklaan 31 bus 20, 9300 Malsé, +32 5 370 46 90, info@lombdo-max.be						
technieken	Serpentstraat 5, 9000 Gent, +32 9 336 26 22, info@tech3.be						

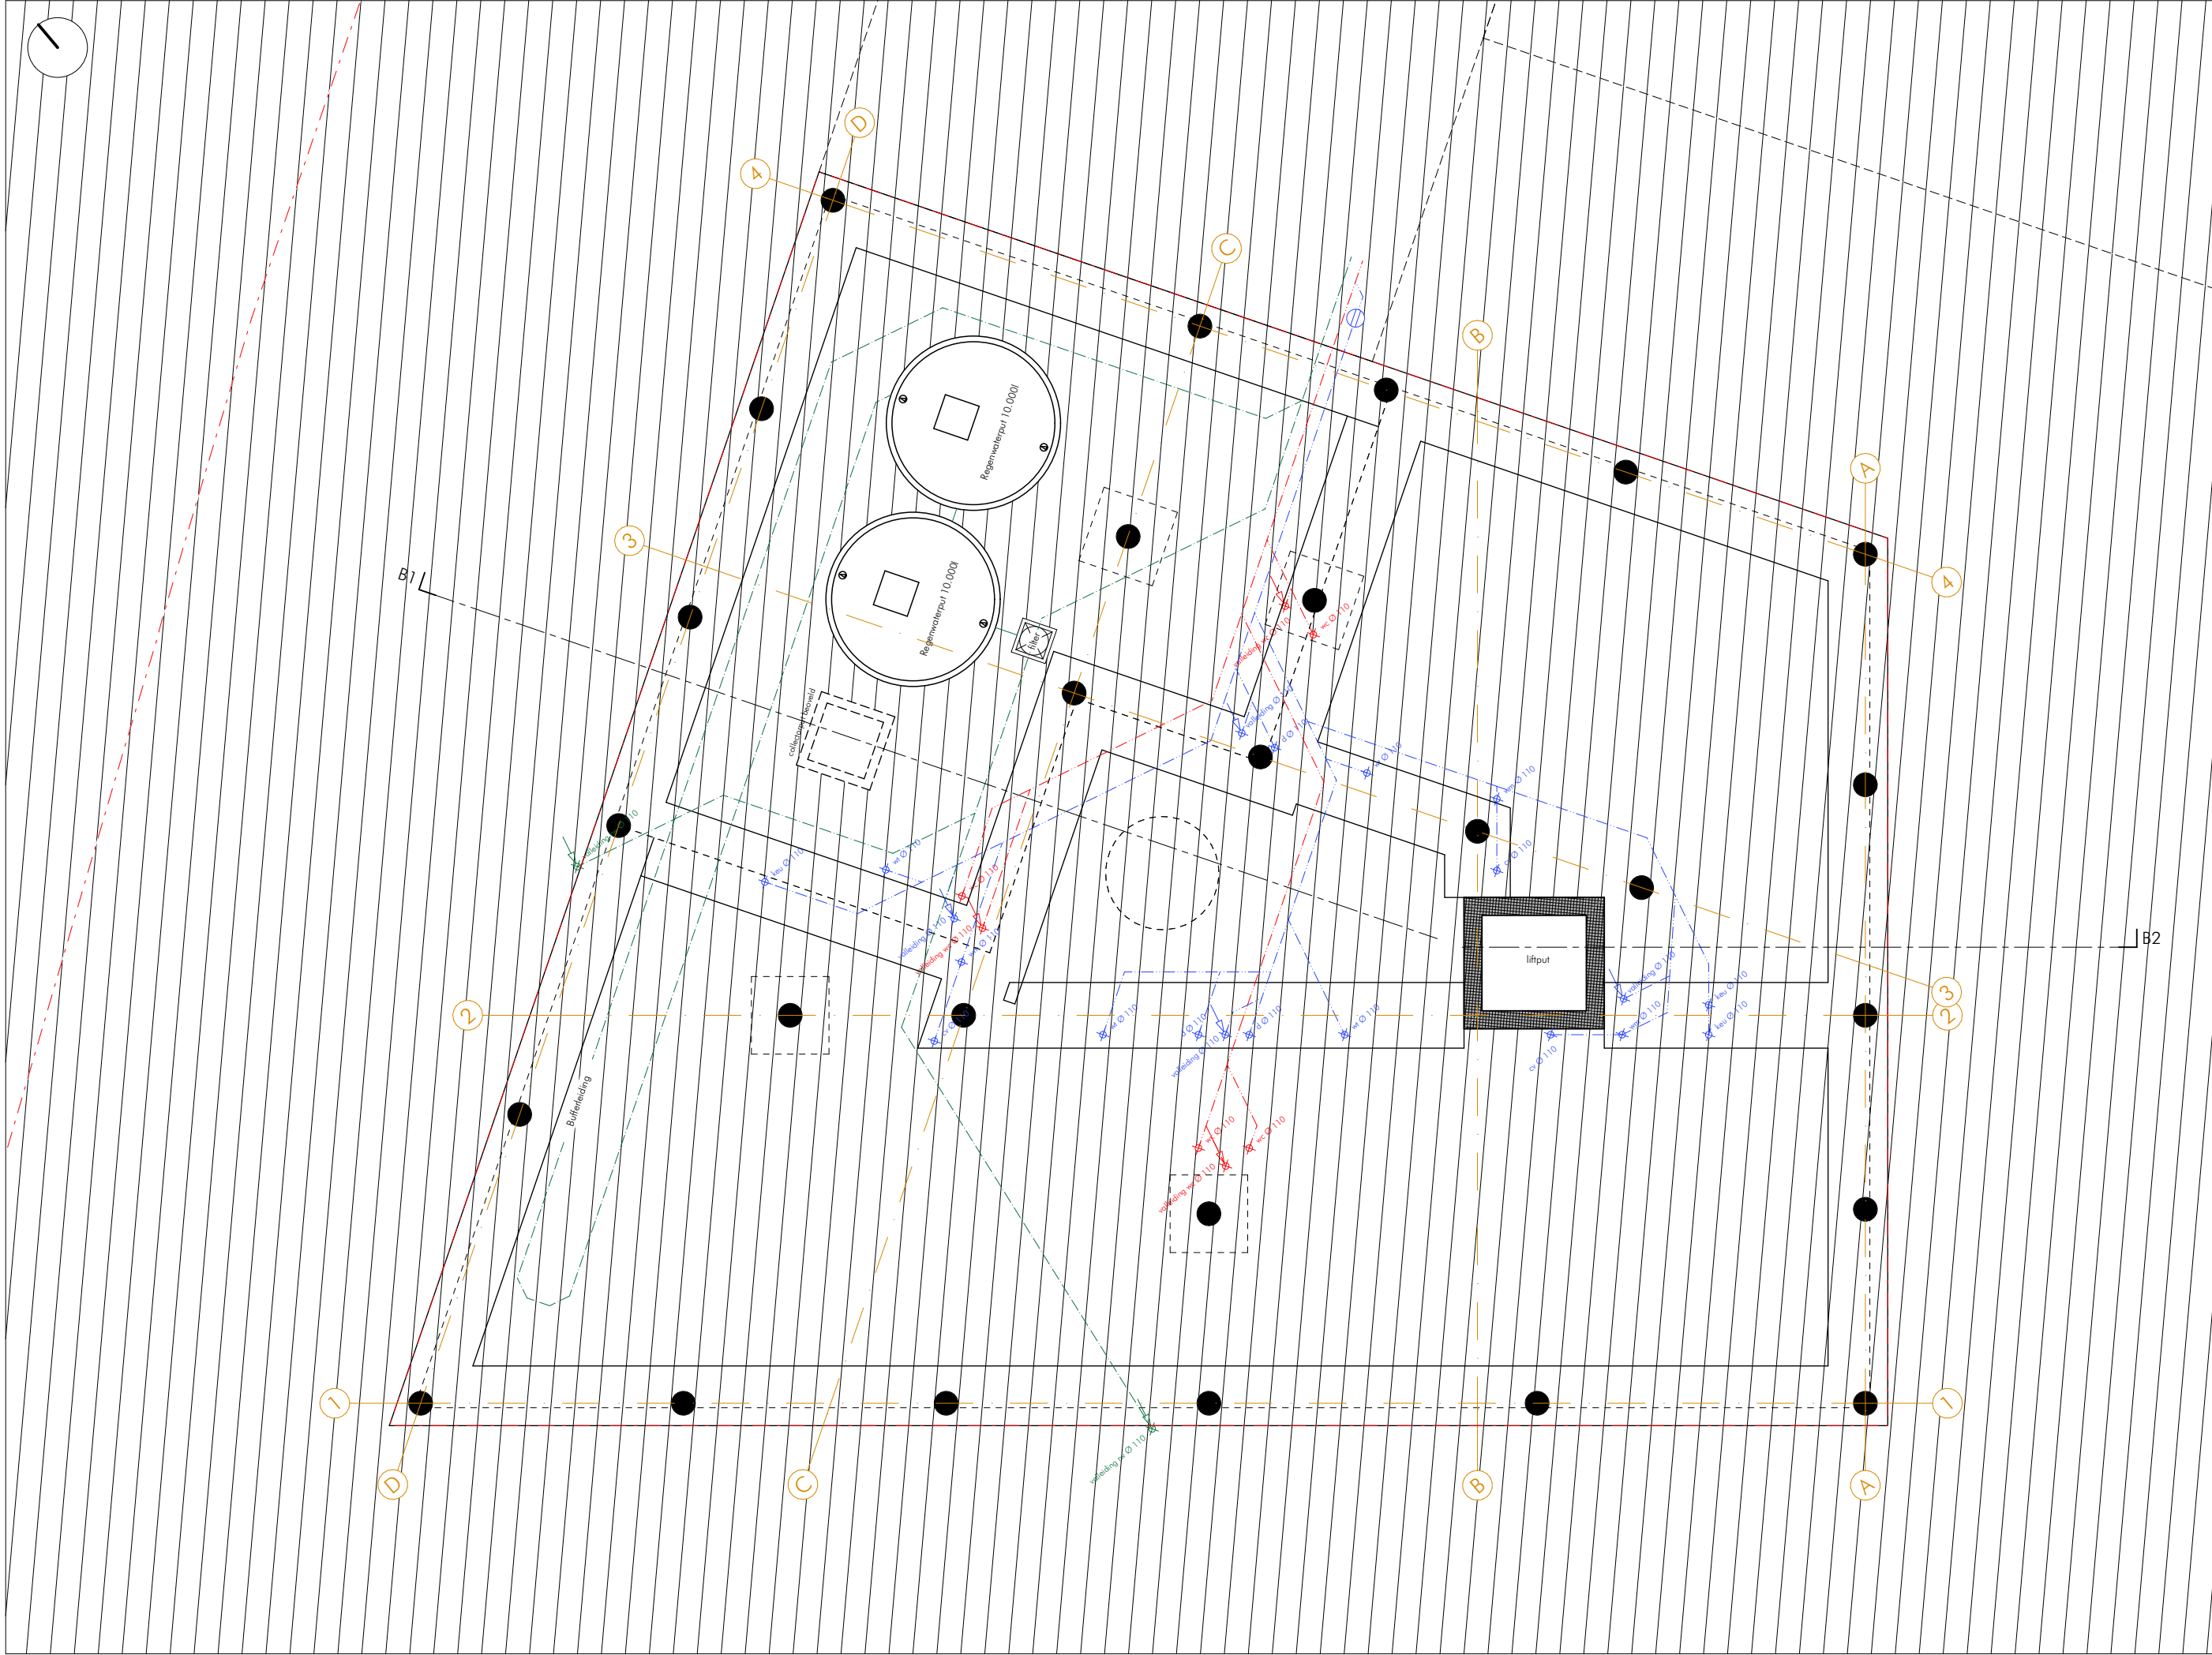


project	Project Groenzicht	schaal	datum	getekend	gewijzigd	fase	tekeningnummer	index
titel	Gebouw B_Funderingsplan	1:100	02/05/2019	MM		DO	106	
opdrachtgever	De Oostendse Haard	Nieuwpoortsesteenweg 205, 8400 Oostende, +32 5 970 29 54, nico.decock@oostendsehaard.be						
architect	Havana architectuur	François Laurentplein 1 bus 5, 9000 Gent, +32 9 223 40 23, mail@havan-a.be						
stabiliteit	Lambda Max	Parklaan 31 bus 20, 9300 Aalst, +32 5 370 46 90, info@lambdo-max.be						
technieken	Tech 3	Serpentsiraat 5, 9000 Gent, +32 9 336 26 22, info@tech3.be						
								formaat
								A3

Alle maten zijn indicatief en moeten ter plaatse gecontroleerd worden. Alle maten zijn in cm tenzij anders vermeld.
Voor stabiliteitsonderdelen: zie plannen nr. stabiliteit

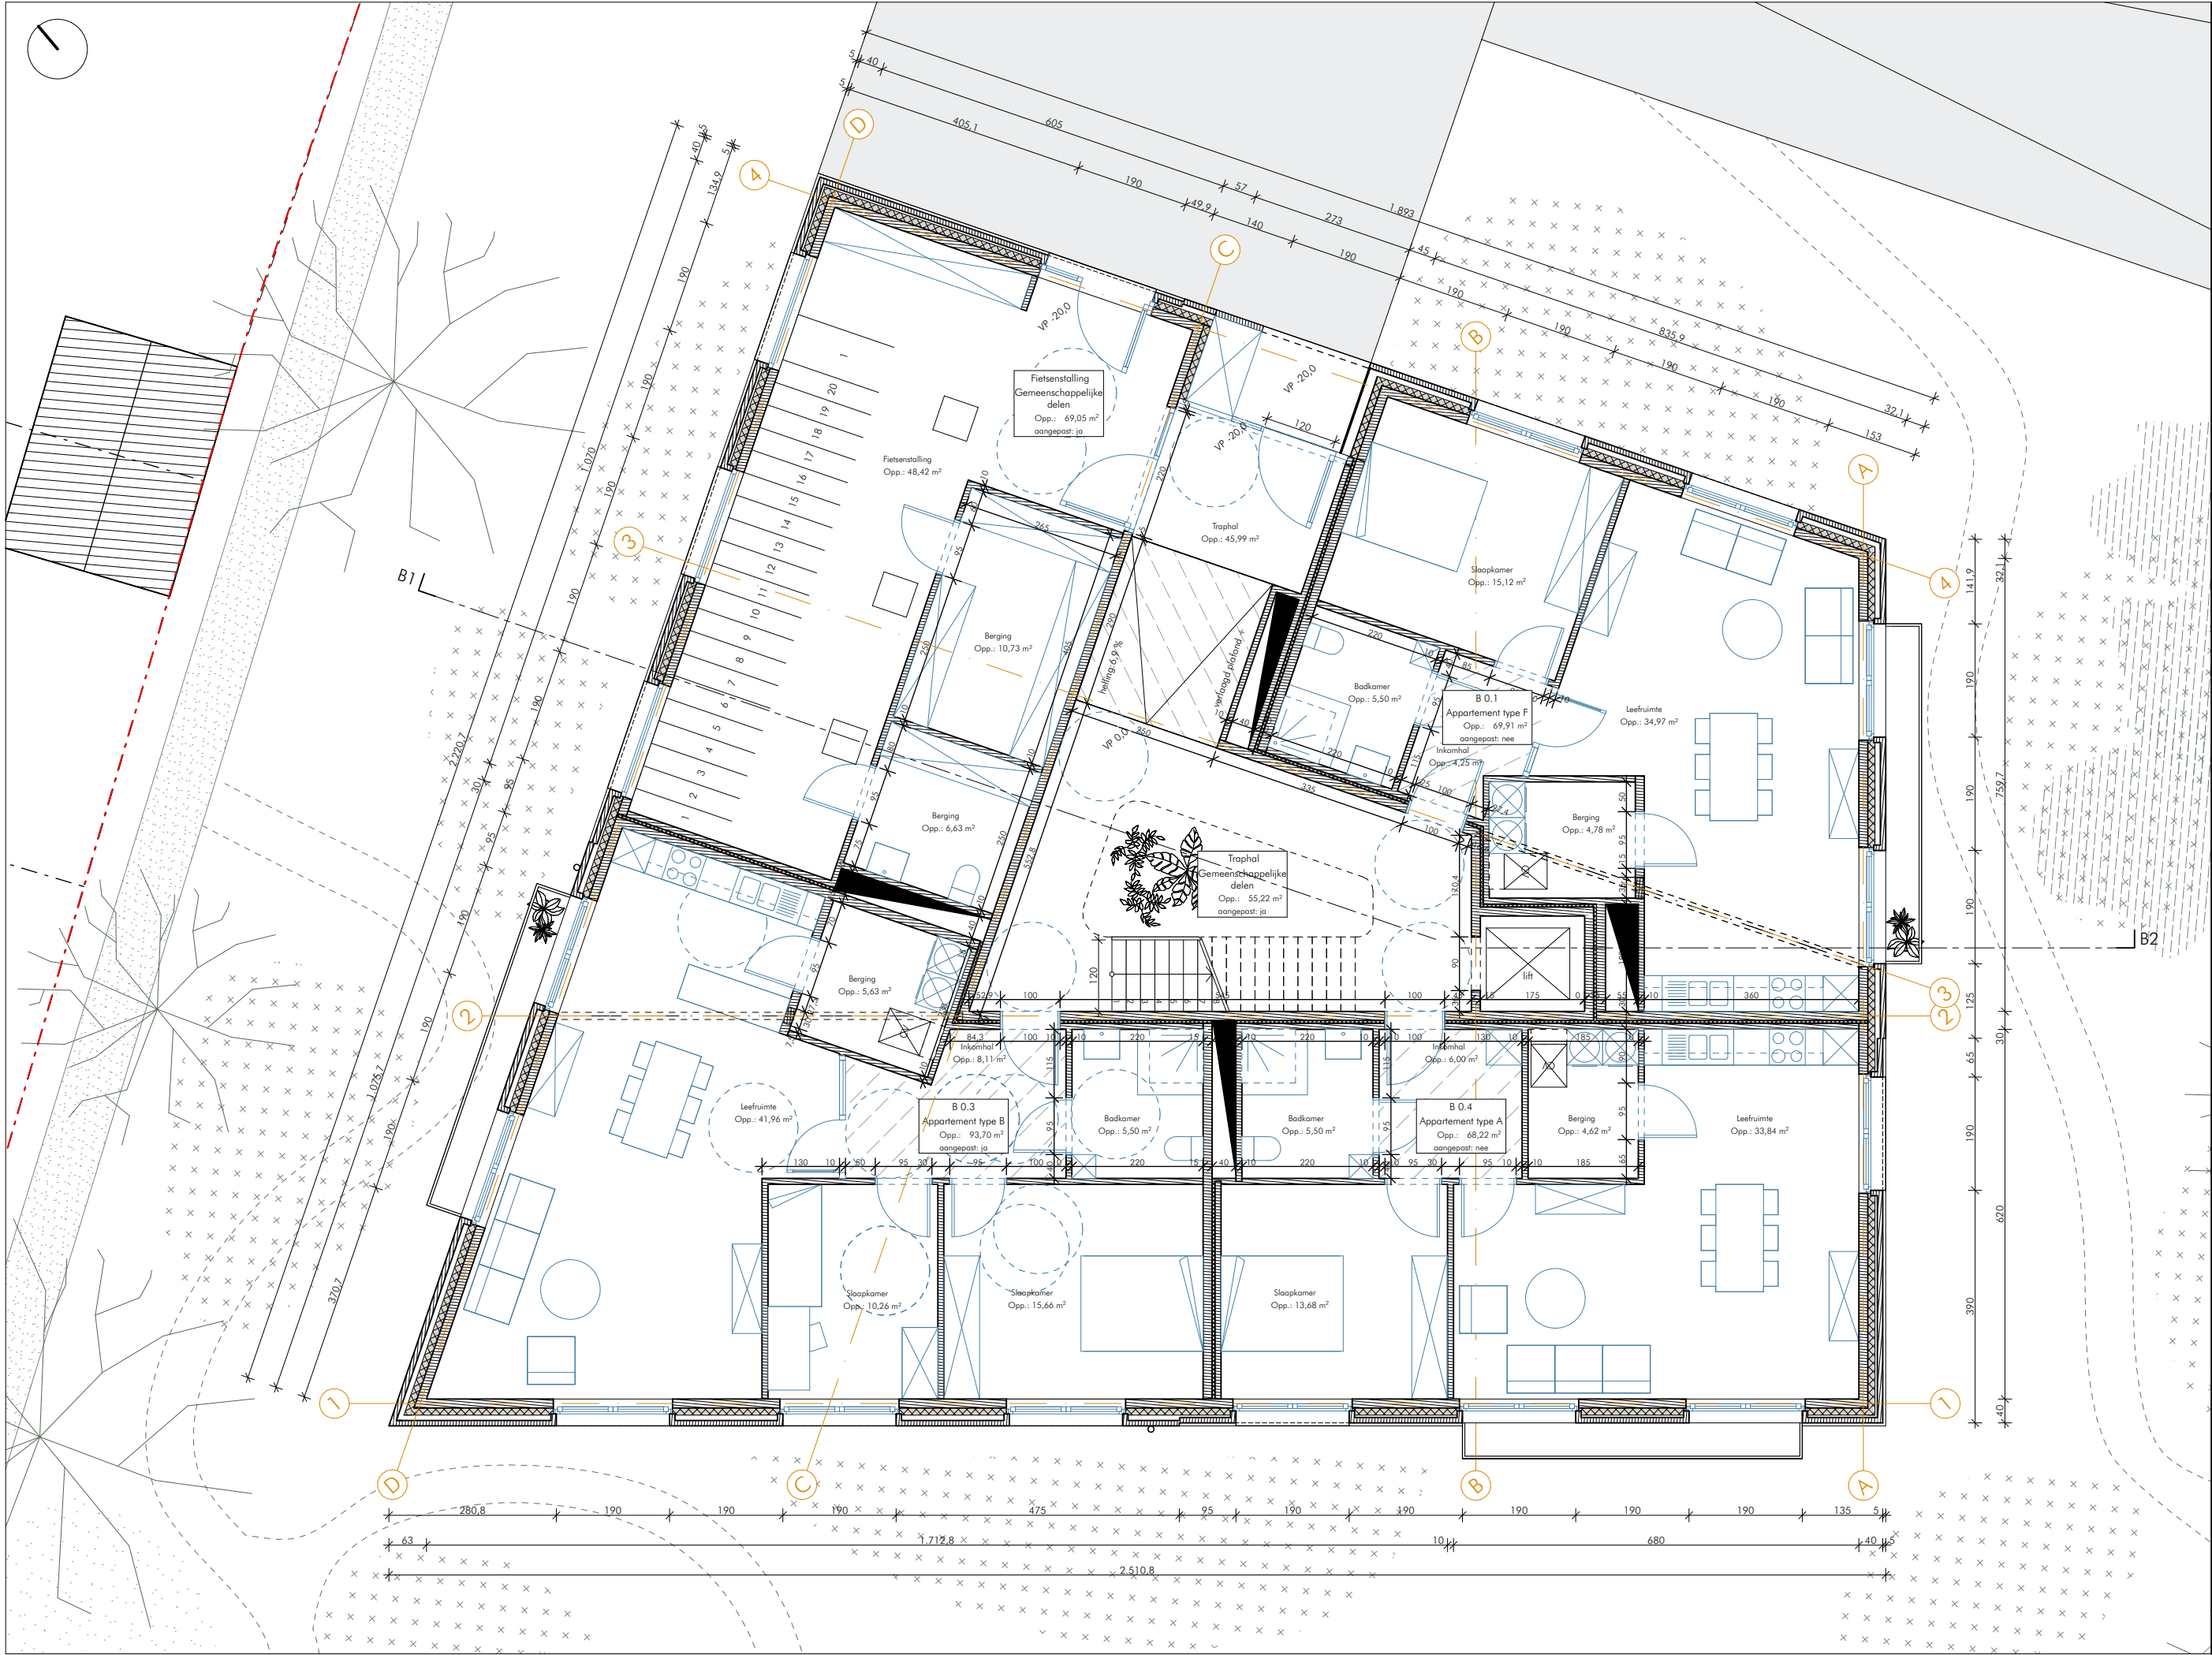



project	Project Groenzicht								
titel	Gebouw B_Gelijkvloers								
opdrachtgever	De Oostendse Haard				1:100	02/05/2019	MM		
architect	François Laurentplein 1 bus 5, 9000 Gent, +32 9 223 40 23, mail@havan-a.be								
stabiliteit	Parklaan 31 bus 20, 9300 Aalst, +32 5 370 46 90, info@lambda-max.be								
technieken	Serpentsstraat 5, 9000 Gent, +32 9 336 26 22, info@tech3.be								
Alle maten zijn indicatief en moeten ter plaatse gecontroleerd worden. Alle maten zijn in cm tenzij anders vermeld. Voor stabiliteitsonderdelen: zie plannen ir. stabiliteit									formaat
									A3


Alle maten zijn indicatief en moeten ter plaatse gecontroleerd worden. Alle maten zijn in cm tenzij anders vermeld.
Voor stabiliteitsonderdelen: zie plannen i.r. stabiliteit

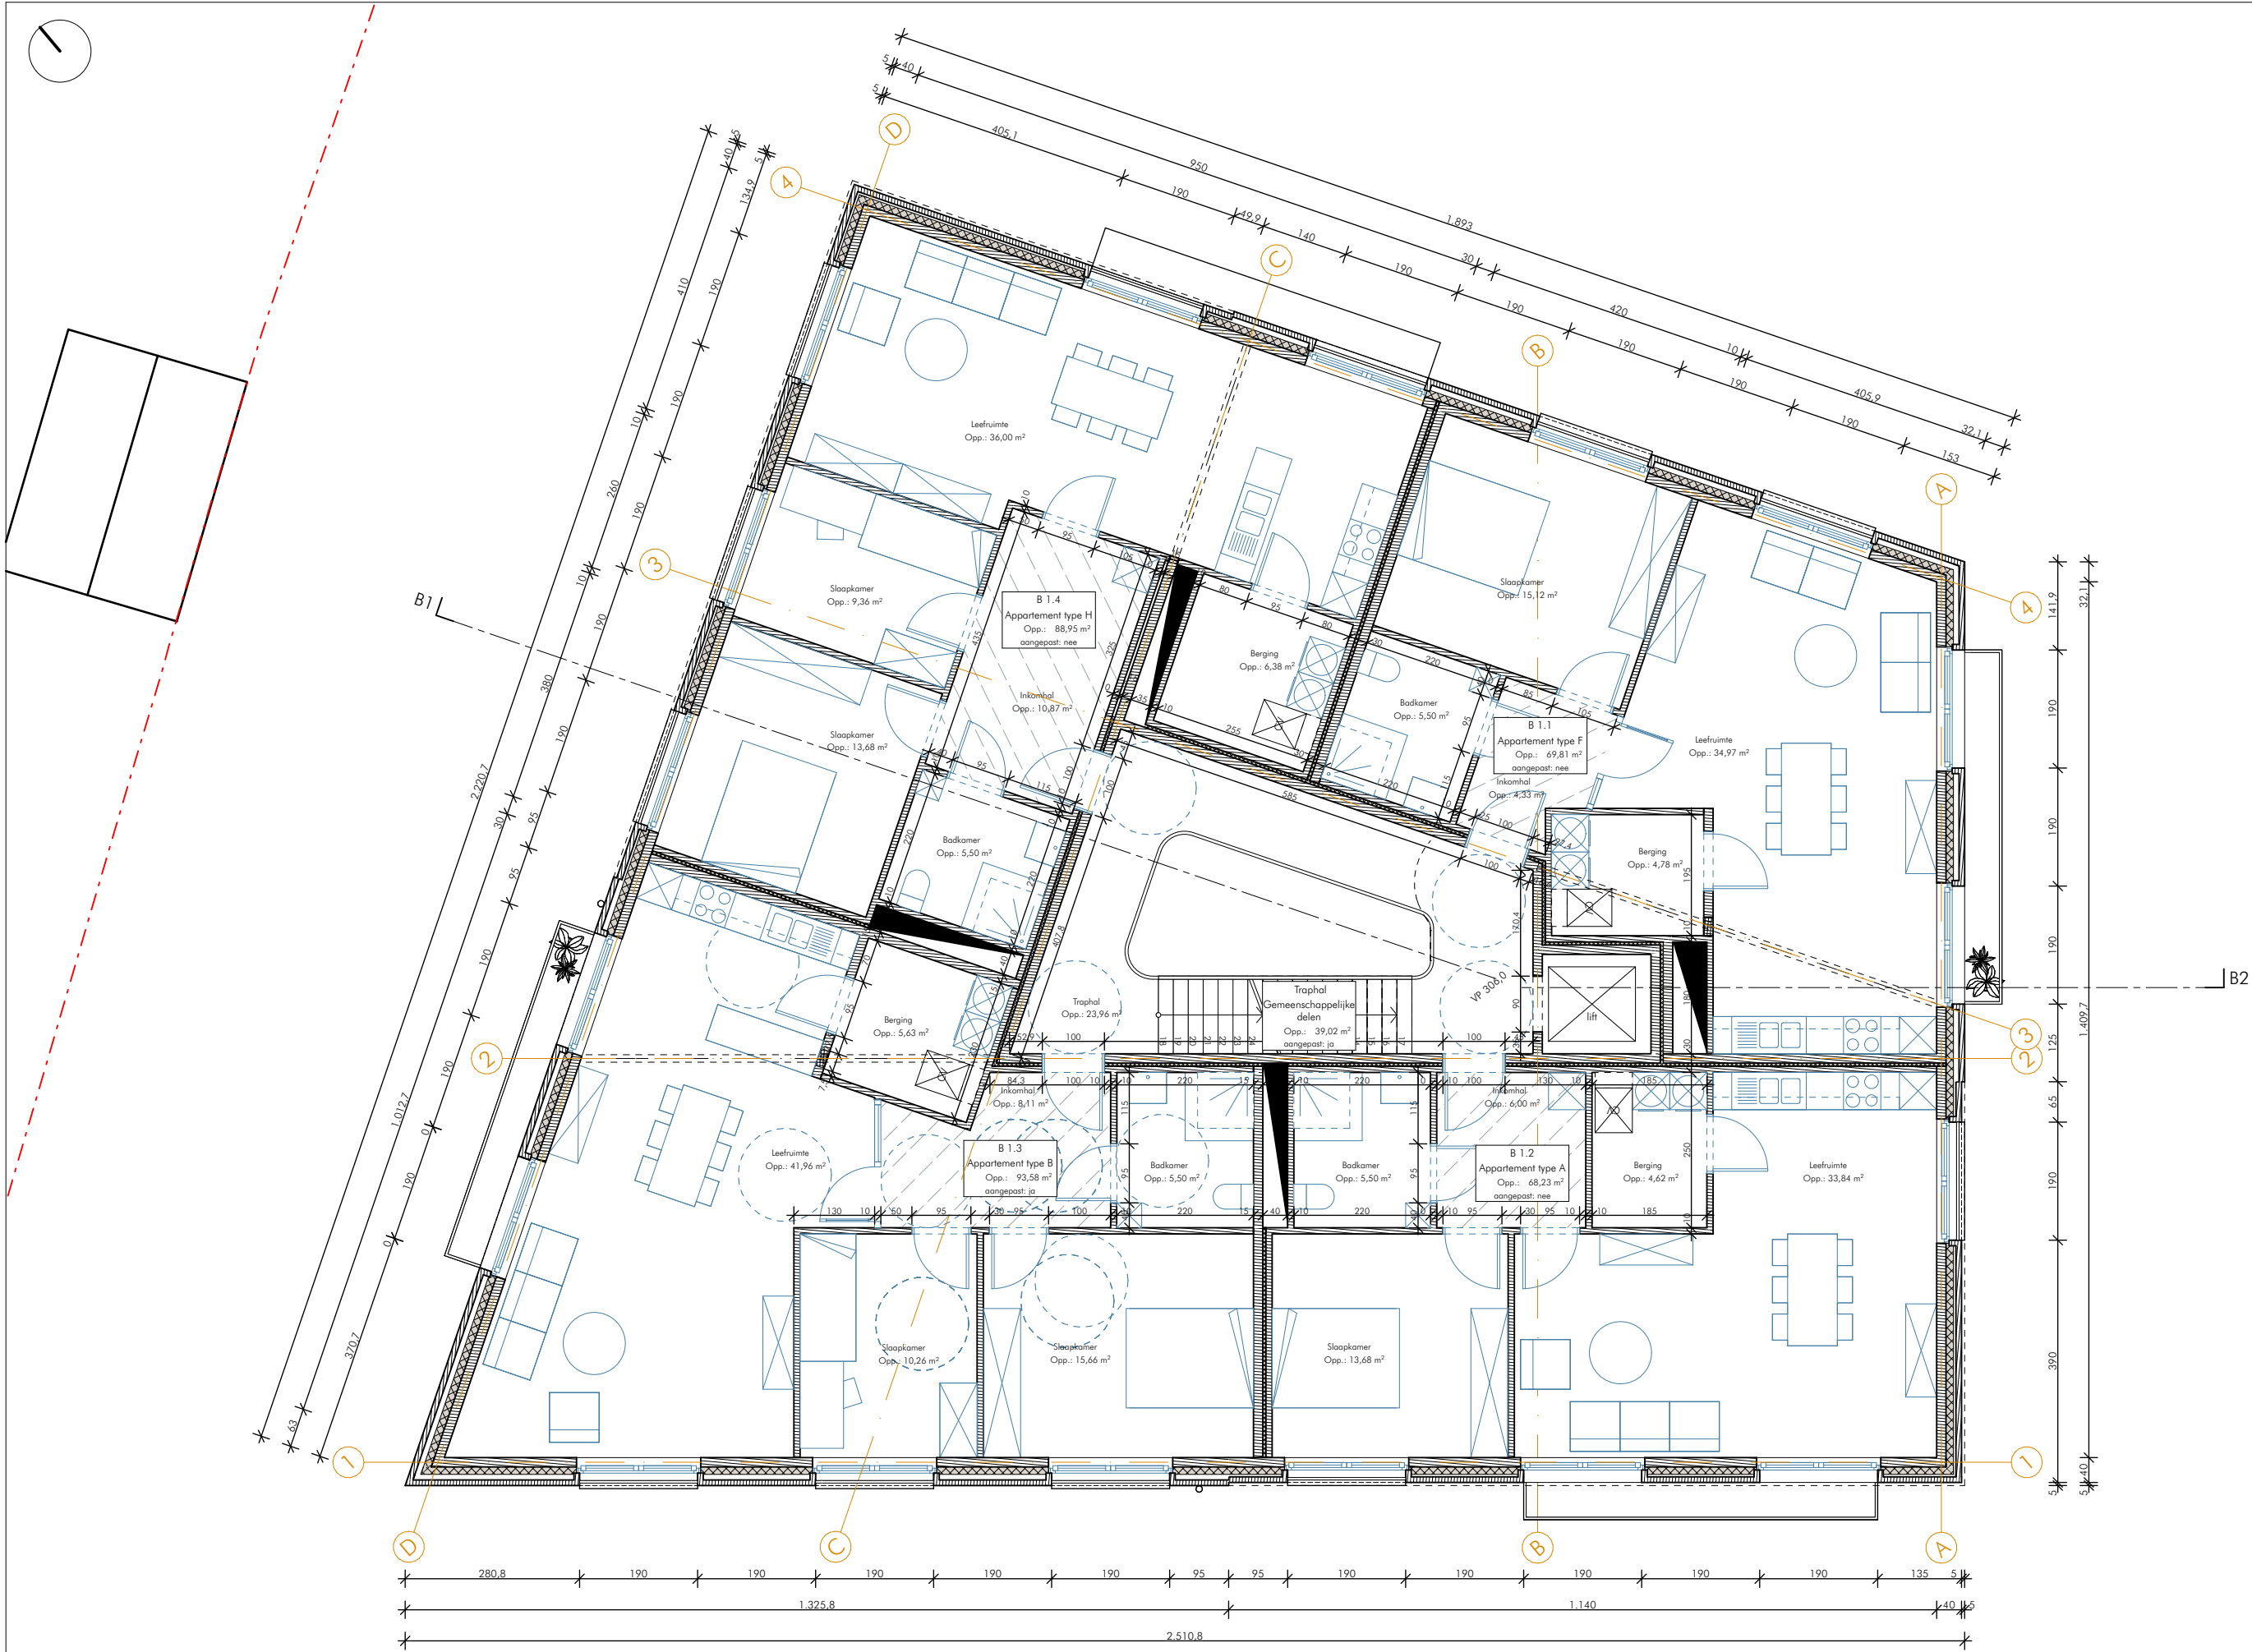

project	Project Groenzicht		index
	titel	Gebouw B_Niveau 1	
opdrachtgever	De Oostendse Haard		formaat
architect	Havana architectuur		
stabiliteit	Lambda Max		
technieken	Tech 3		
Nieuwpoortsesteenweg 205, 8400 Oostende, +32 5 970 29 54, nico.decock@oostendsehaard.be			A3
François Laurentplein 1 bus 5, 9000 Gent, +32 9 223 40 23, mail@havan-a.be			
Parklaan 31 bus 20, 9300 Aalst, +32 5 370 46 90, info@lambdo-max.be			
Serpentsstraat 5, 9000 Gent, +32 9 336 26 22, info@tech3.be			
Alle maten zijn indicatief en moeten ter plaatse gecontroleerd worden. Alle maten zijn in cm tenzij anders vermeld.			
Voor stabiliteitsonderdelen: zie plannen nr. stabiliteit			
schaal		1:100	tekeningnummer
datum		02/05/2019	
getekend		MM	
gewijzigd		DO	
fase		DO	index
getekend		MM	
datum		02/05/2019	
schaal		1:100	

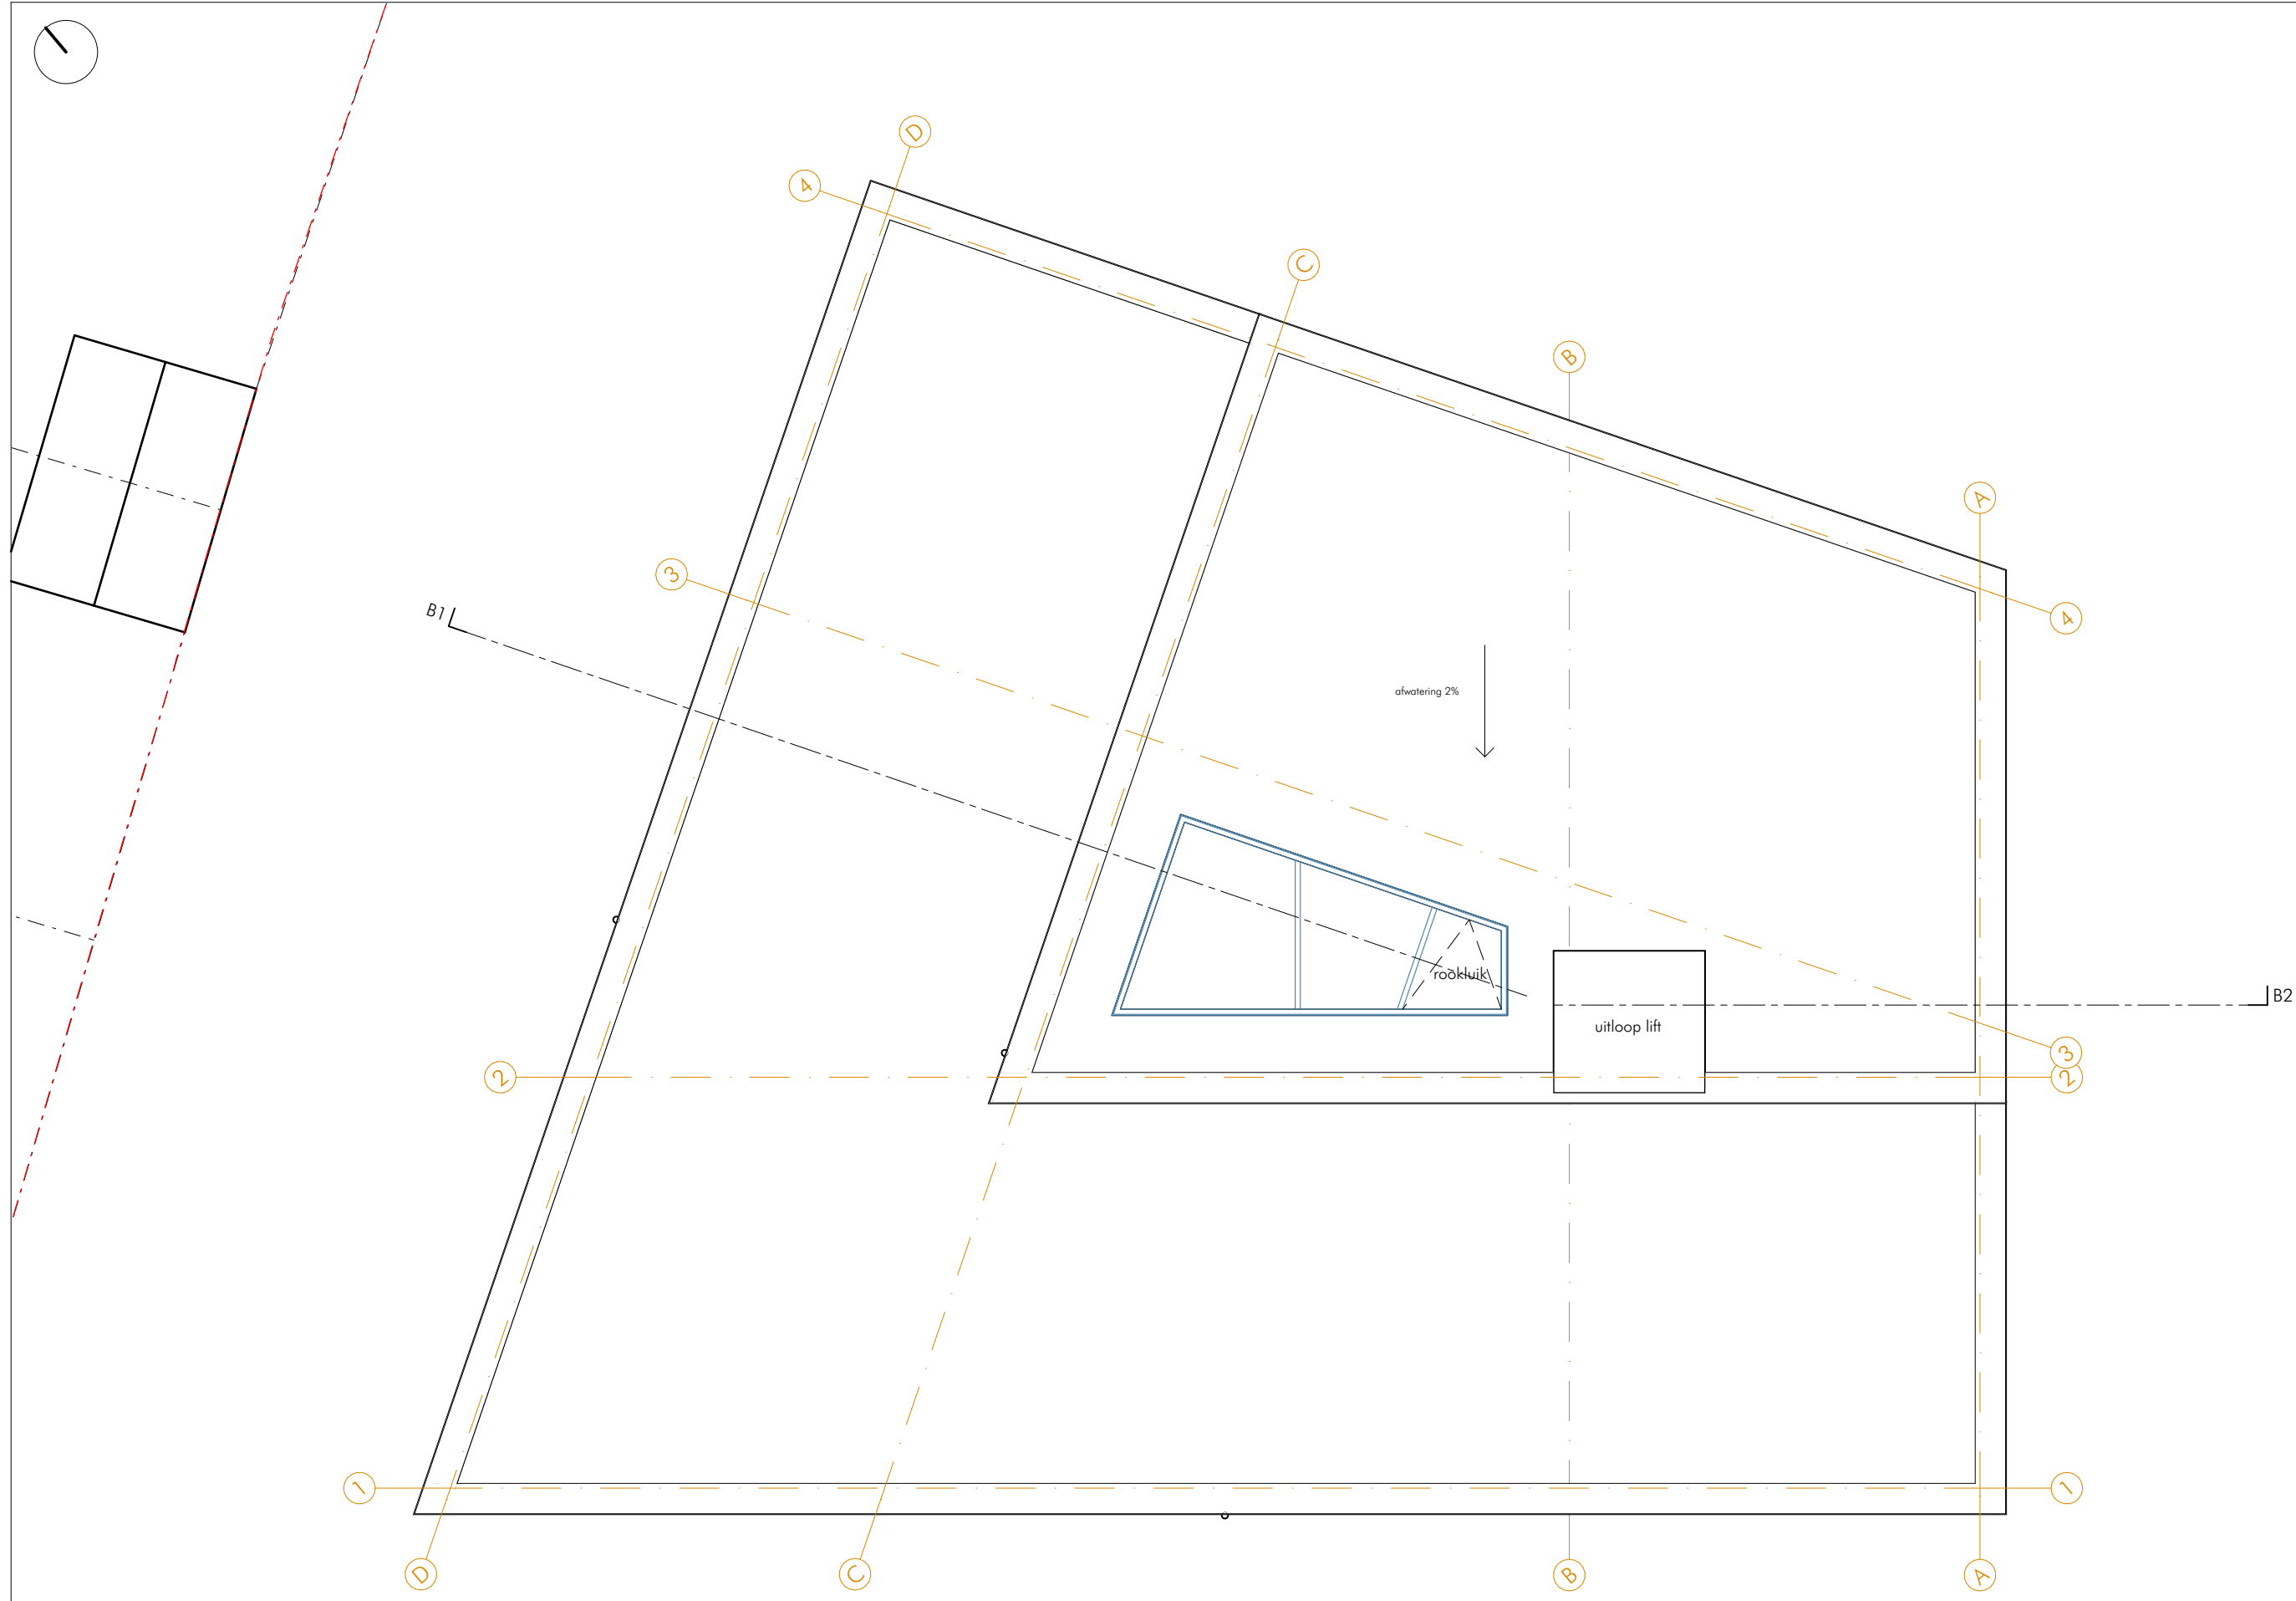[illegible]

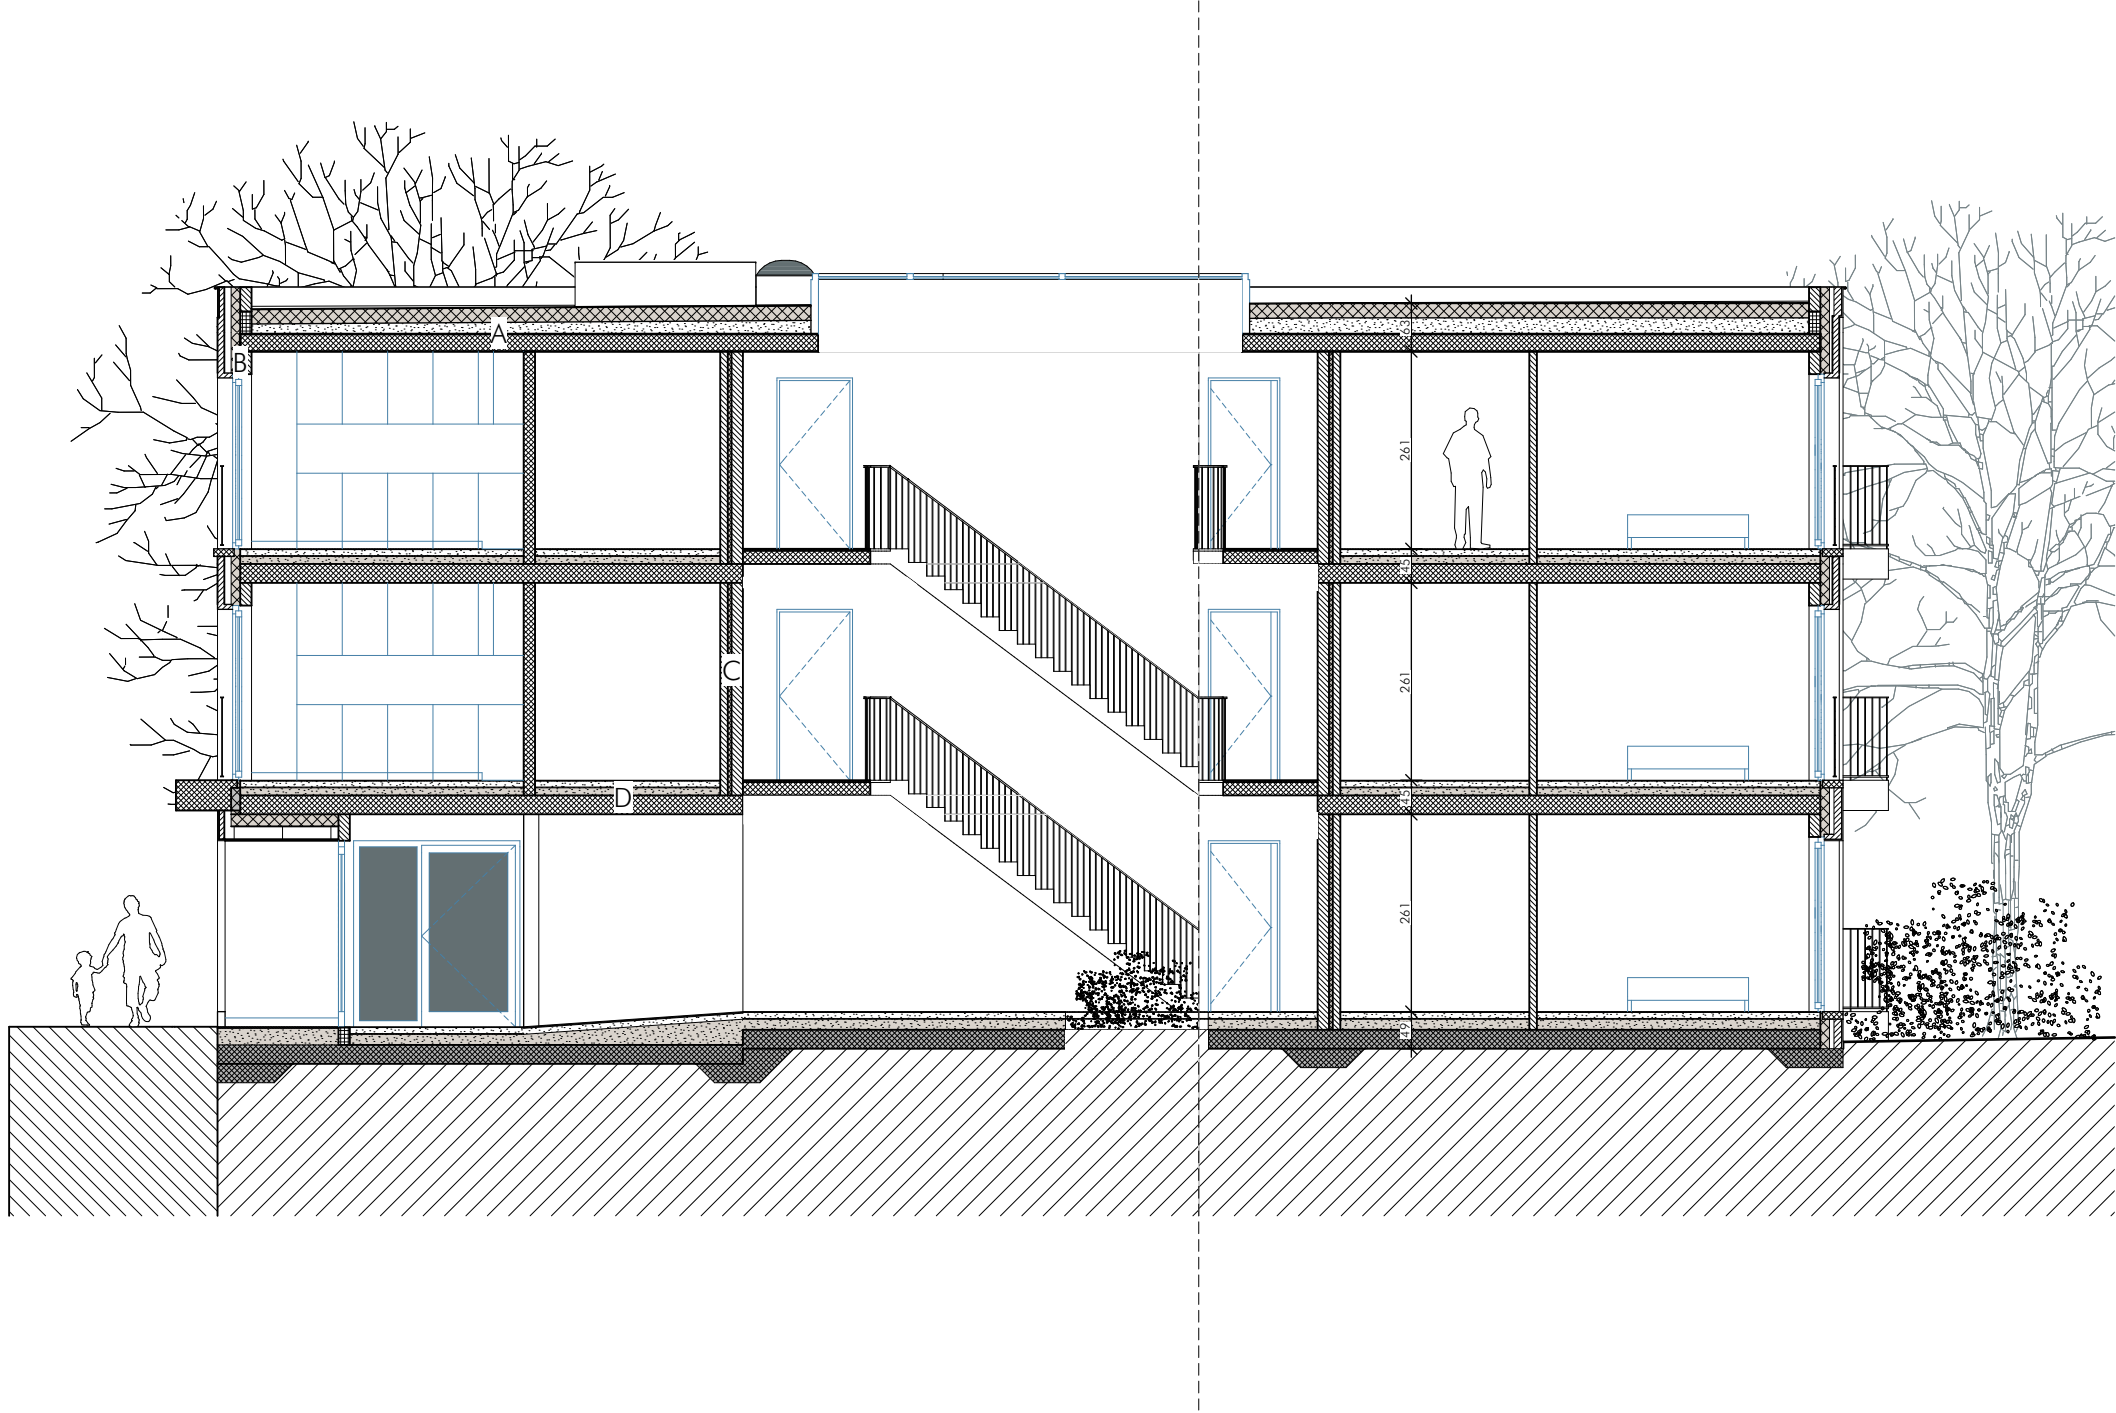

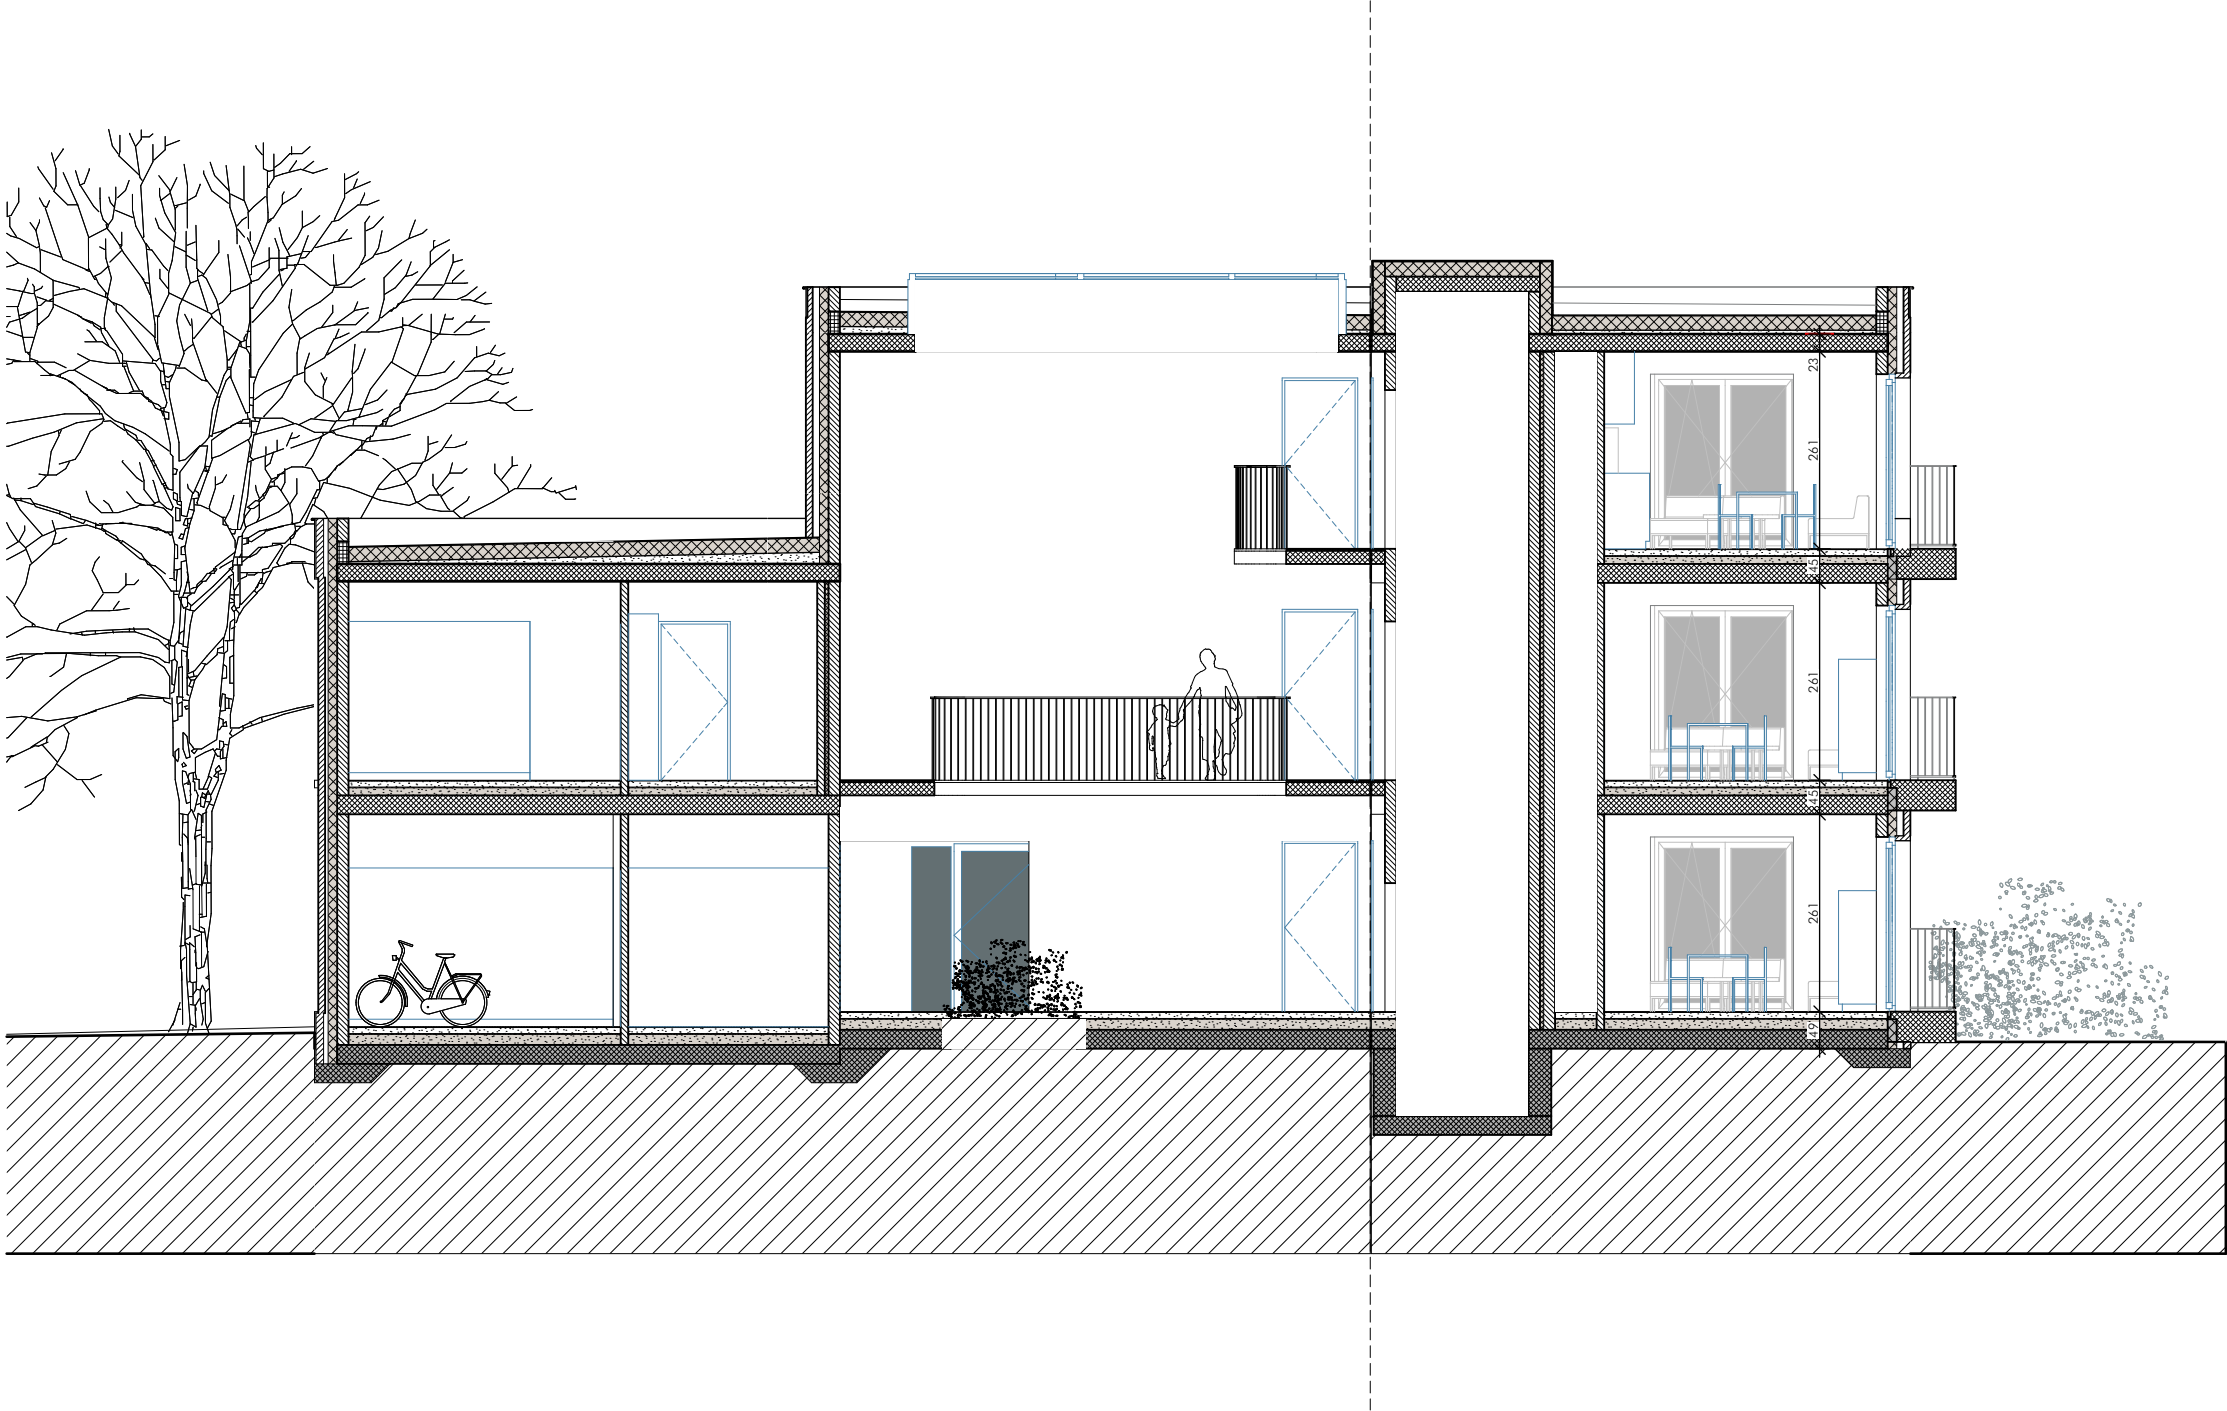

opdrachtgever	De Oostendse Haard	Nieuwpoortsesteenweg 205, 8400 Oostende, +32 5 970 29 54, nico.decock@oostendsehaard.be
architect	Havana architectuur	François Laurentplein 1 bus 5, 9000 Gent, +32 9 223 40 23, mail@havan-a.be
stabiliteit	Lambda Max	Parklaan 31 bus 20, 9300 Aalst, +32 5 370 46 90, info@lambdo-max.be
technieken	Tech 3	Serpentsstraat 5, 9000 Gent, +32 9 336 26 22, info@tech3.be

project	Project Groenzicht
titel	Gebouw B_Doorsnede B-B

schaal	1:100	datum	02/05/2019	getekend	MM	gewijzigd		fase	DO	tekeningnummer	202	index	
--------	-------	-------	------------	----------	----	-----------	--	------	----	----------------	-----	-------	--

formaat	A3
---------	----

Alle maten zijn indicatief en moeten ter plaatse gecontroleerd worden. Alle maten zijn in cm tenzij anders vermeld.
Voor stabiliteitsonderdelen: zie plannen i.r. stabiliteit