TP 2
TP 1
+6.05
RD
+605 referentiepeil landmeter = -0.25 peil architect
render 2
p krlst:9.32
p nok:14.35
p krlst:9.32
p nok:12.24
p krlst:8.60
6.14
p nok:12.30
p dakrand:9.50
p krlst:+/9.50
nr.152
p bodem gracht
4.46
6.00
5.98
-5.00m-
-6.28m-
grens as muur
grens as tuinmuur
-14.39m-
afsluiting op grens
-43.70m-
6.20
5.55
render
nr.181b
afsluiting op grens
-23.14m-
5.90
6.05
5.94
-50.03m-
6.08
7.76
5.94
grasberm
5.75
SCHEPENSTRAAT
gemeenteweg, asfalt
6.02
6.13
5.75
5.95
render 3
afsluiting op grens (betonpalen)
afsluiting alhier (metalen palen)
-38.97m-
render4
11
5.89
31
30
29
28
27
nr.154
hoogspanningscabine
nr.155a
nr.155b
gemeentelijke parking
nr.158d
render 1
render5
5.67
5.61
-10.35m-
afsluiting op grens
5.63
-5.48m-
muur alhier
berging
p nok:8.87
-18.53m-
p dakrand:8.61
muur alhier
garages
-5.14m-
muur alhier
nr.159a
p nok:12.27
5.02
-11.67m-
muur alhier
nr.158c
garages
TV/FM
voetpad in klinkerverharding
parkeerplaatsen in klinkerverharding
POLDERSTRAAT
gemeenteweg in asfalt
alle nutsvoorzieningen aanwezig
600
N
VB
VP
E
RD

**LIGGING**

| | |
|---|---|
| provincie: | West-Vlaanderen |
| gemeente/stad: | Koksijde |
| ligging: | Schepenenstraat 2, Vrijheidstraat 29 |
| kad. sectie: | Afdeling 3, Sectie A, nr. 153 en 154 |
| verkaveling/BPA: | - |

**VOORSTUDIE**

**Het bouwen van een éengezinswoning.**

pvl architecten

**PROJECTARCHITECT**

**Architectenbureau Pieter Pogeyn BVBA** o.g.v.w.v.

Nieuwpoortsteenweg 84a 8670 Koksijde
t.0858514815 f.0858515322
btw: BE 0870 097 819 rpr.nr.: 738-0139472-82
e-mail: pieter@pvlarchitecten.be
www.pvlarchitecten.be

**BOUWHEER**

**Domus Marcus**
Vorstlaan 292
1160 Oudergem
btw: BE 0456 916 619

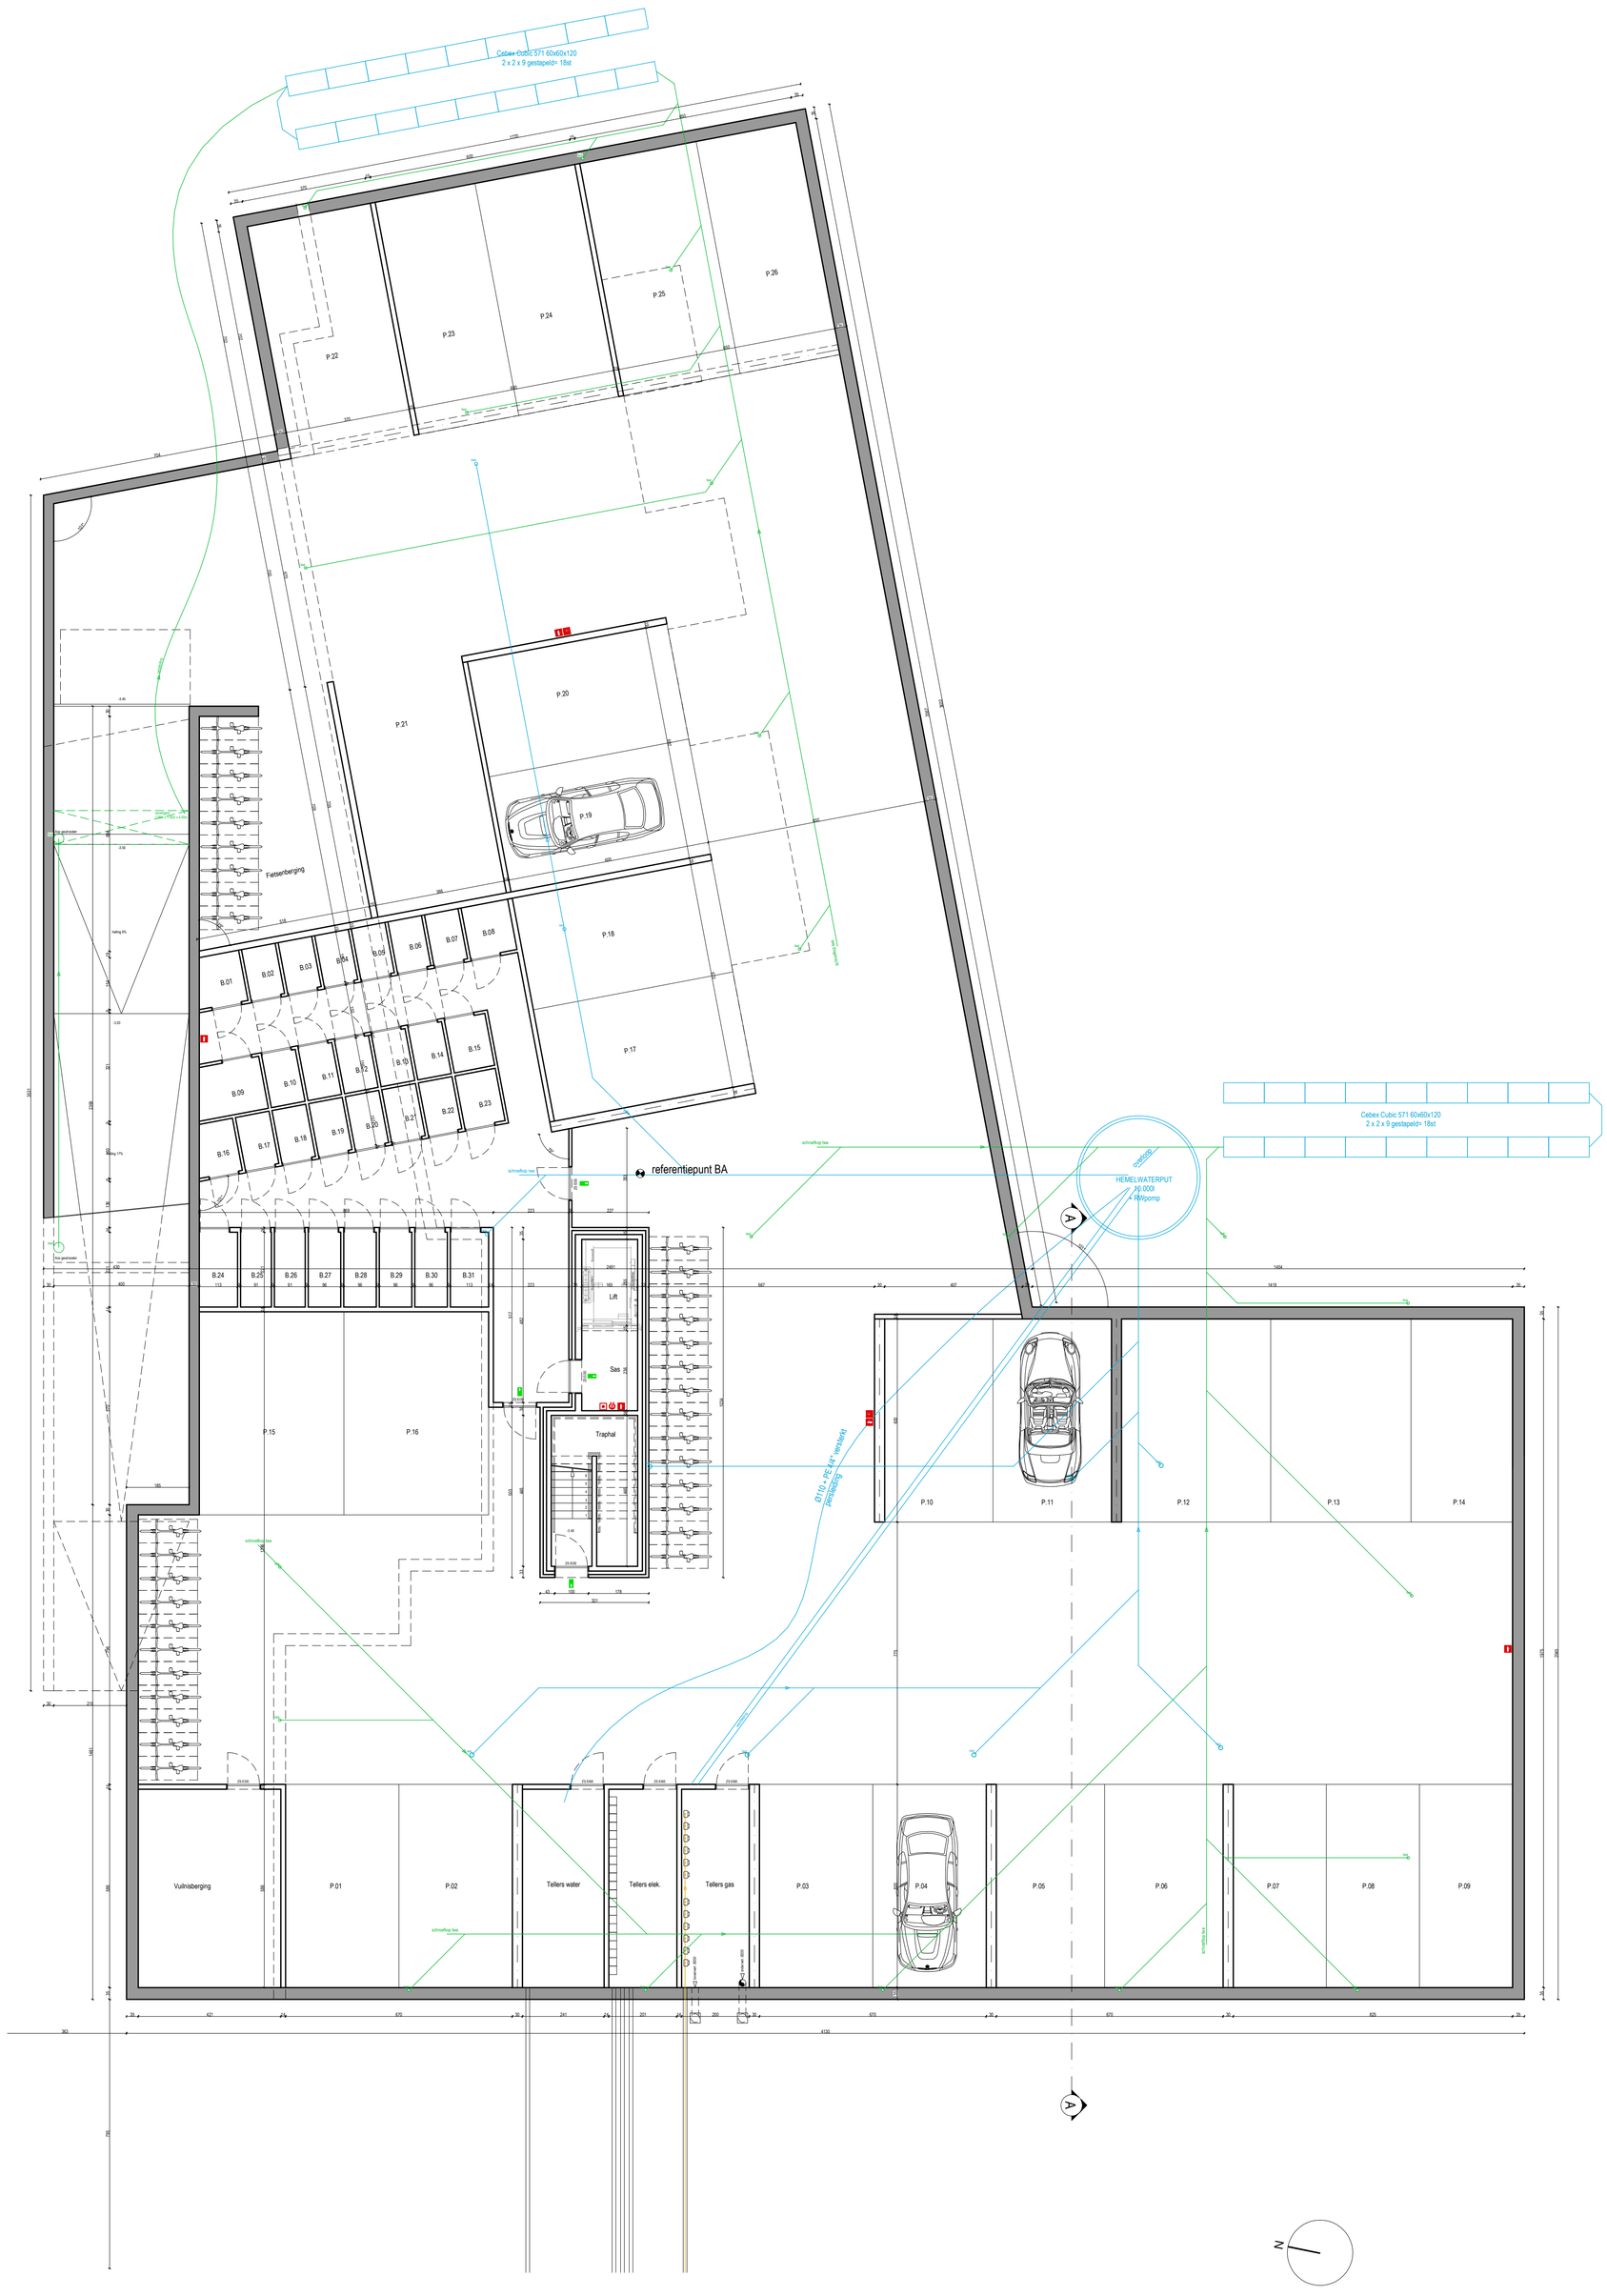
Gelijkvloers

schaal: **1:100**
bladnr: **2/4**
datum: **03 04 2017**

Wijziging:

-

dossiernr: 653.17




## LIGGING

| | |
|---|---|
| provincie: | West-Vlaanderen |
| gemeente/stad: | Koksijde |
| ligging: | Schepensstraat 2, Vrijheidstraat 29 |
| kad. sektie: | Afdeling 5, Sectie A, nr. 153 en 154 |
| verkaveling/BPA: | - |

## VOORSTUDIE

**Het bouwen van een ééngezinswoning.**

pvl architecten

## PROJECTARCHITECT


**Architectenbureau Pieter Popeye BVBA** o.a.w.vl.
Nieuwpoortsteenweg 84a, 8670 Koksijde
t 058514815 f 058515322
btw: BE 0870 097 819 rek.nr.: 738-0135472-82
e-mail: pieter@pvlarchitecten.be
www.pvlarchitecten.be


## BOUWHEER

**Domus Marcus**
Vorstlaan 292
1160 Oudergem
btw: BE 0456 916 619

Kelder

schaal: **1:100**

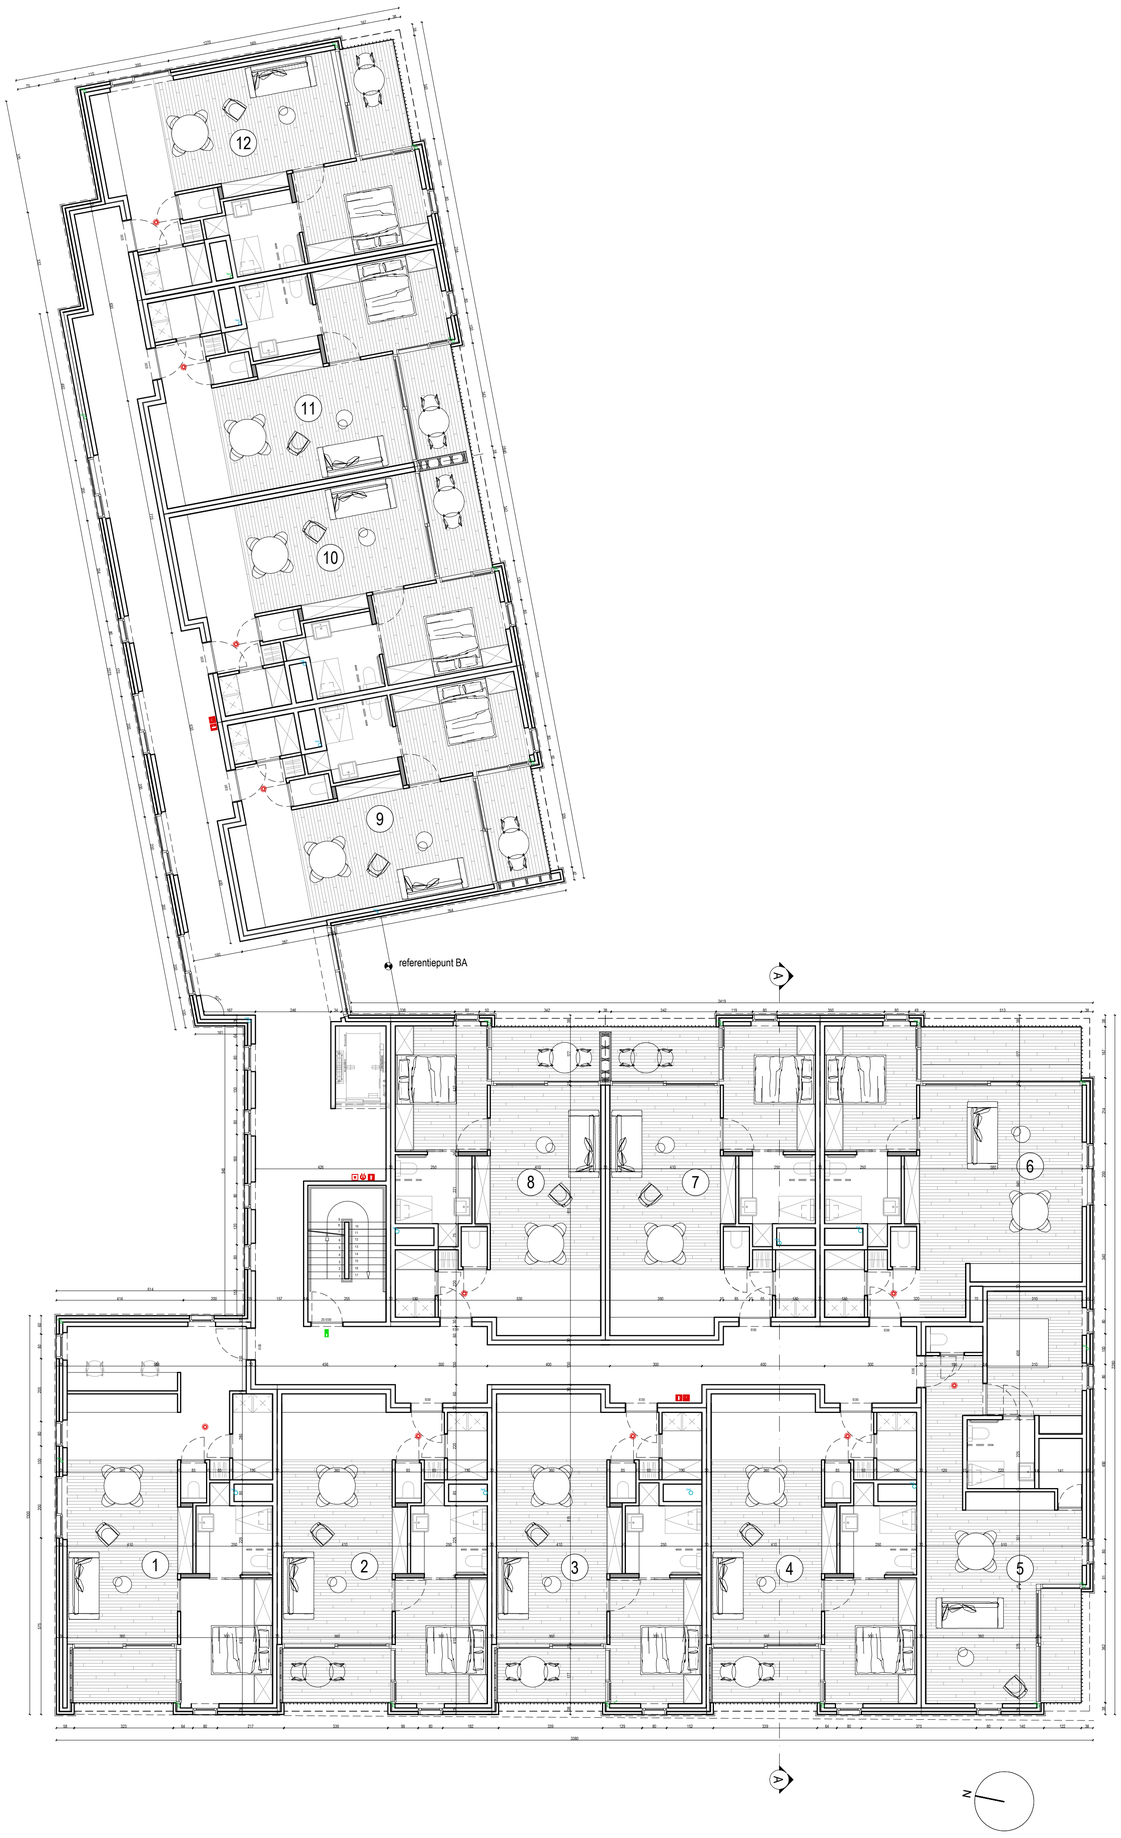
bladnr: **1/4**

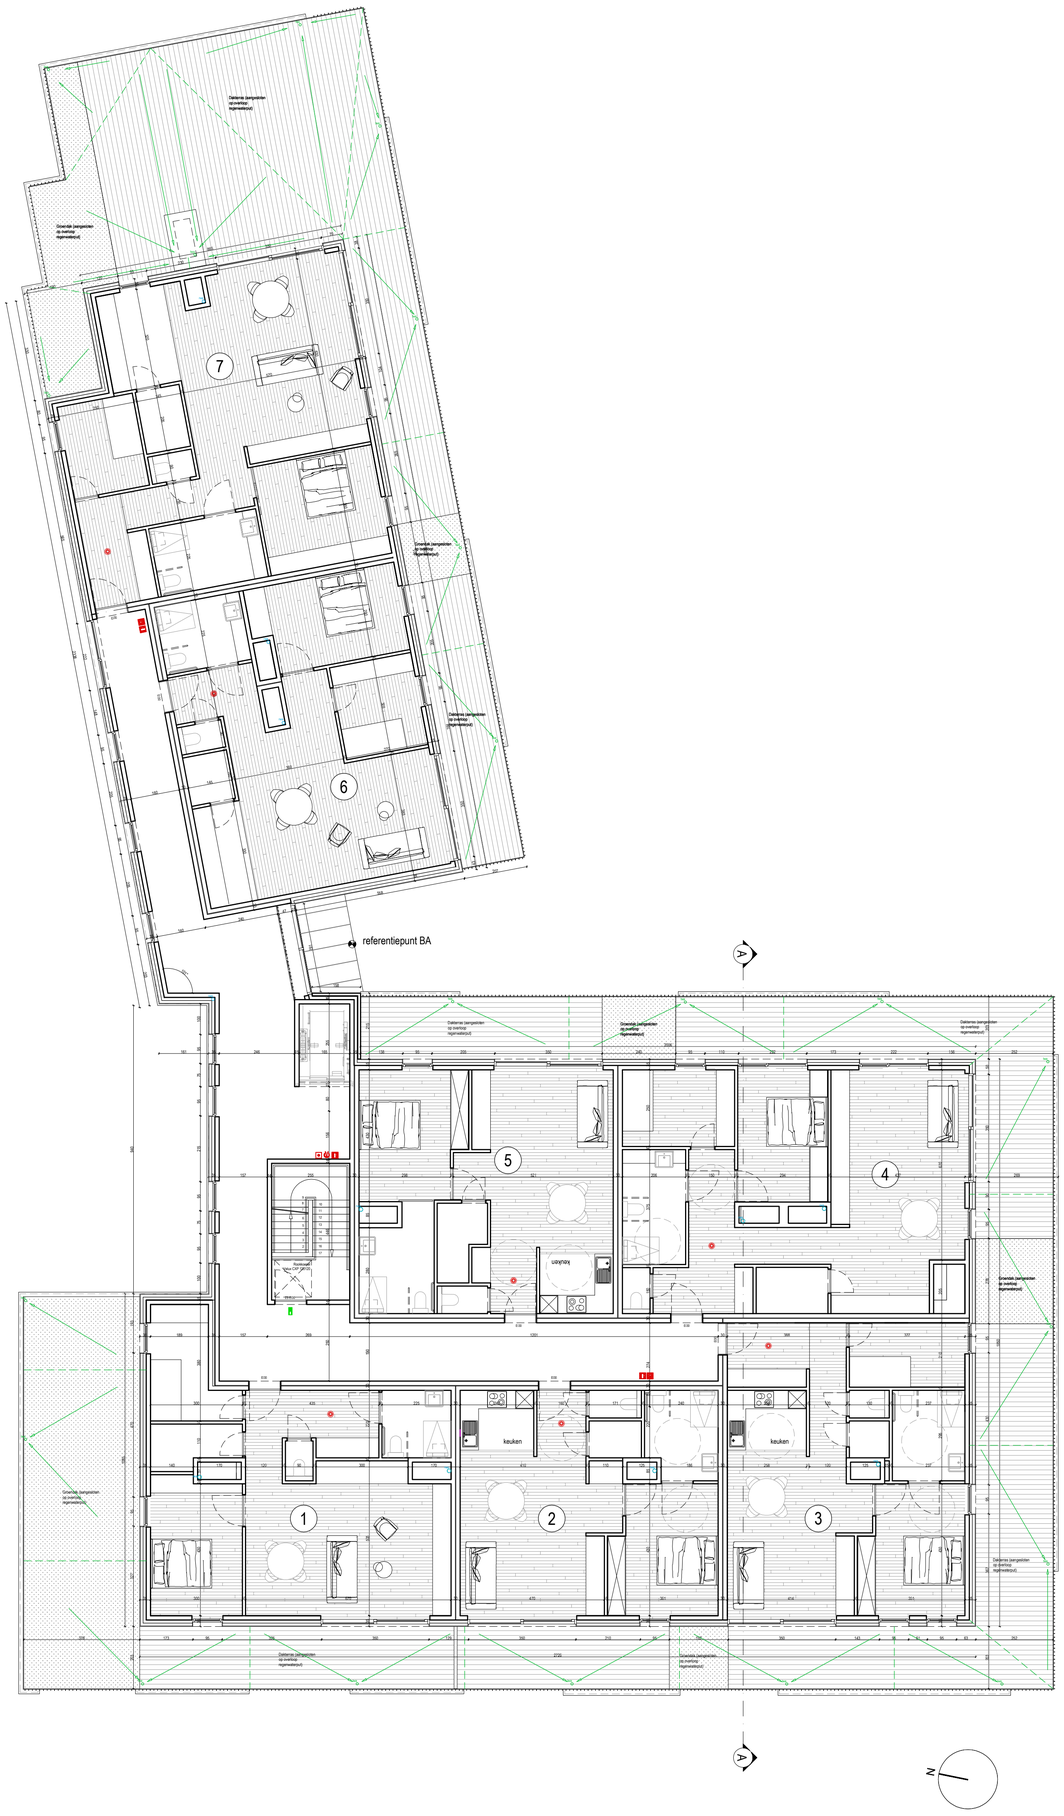
datum: **03 04 2017**

Wijziging:

-

dossiernr: 653.17




## LIGGING

| | |
|---|---|
| provincie: | West-Vlaanderen |
| gemeente/stad: | Koksijde |
| ligging: | Schepensstraat 2, Vrijheidstraat 29 |
| kad. sektie: | Afdeling 5, Sectie A, nr. 153 en 154 |
| verkaveling/BPA: | - |

## VOORSTUDIE

**Het bouwen van een ééngezinswoning.**

pvl architecten

## PROJECTARCHITECT

**Architectenbureau Pieter Popeye BVBA** o.a.w.vl.
Nieuwpoortsteenweg 84a, 8670 Koksijde
t 058514815 f 058515322
btw: BE 0870 097 819 rek.nr.: 738-0135472-82
e-mail: pieter@pvlarchitecten.be
www.pvlarchitecten.be

## BOUWHEER

**Domus Marcus**
Vorstlaan 292
1160 Oudergem
btw: BE 0456 916 619

- Verdieping 1
- Verdieping 2

schaal: **1:100**

bladnr: **3/4**

datum: **03 04 2017**

Wijziging:

-

dossiernr: 653.17





Gevel 1 | schaal 1:100





Gevel 2 | schaal 1:100





Gevel 3 | schaal 1:100

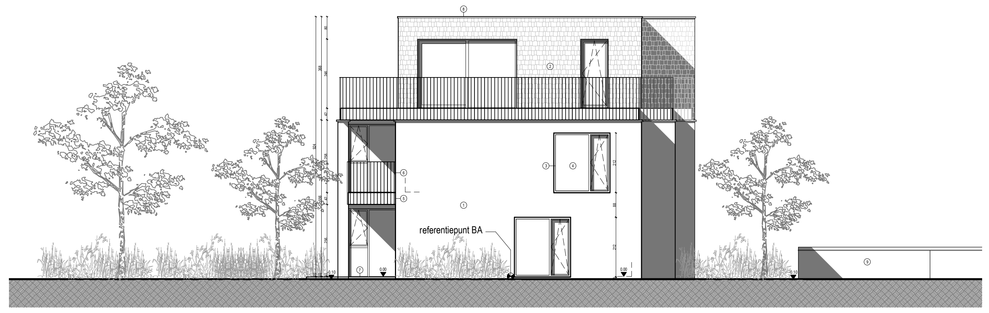



Gevel 5 | schaal 1:100

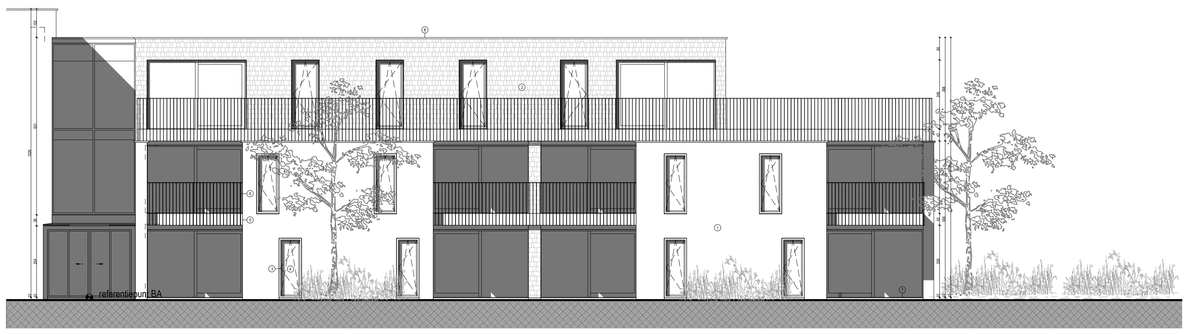



Gevel 4 | schaal 1:100

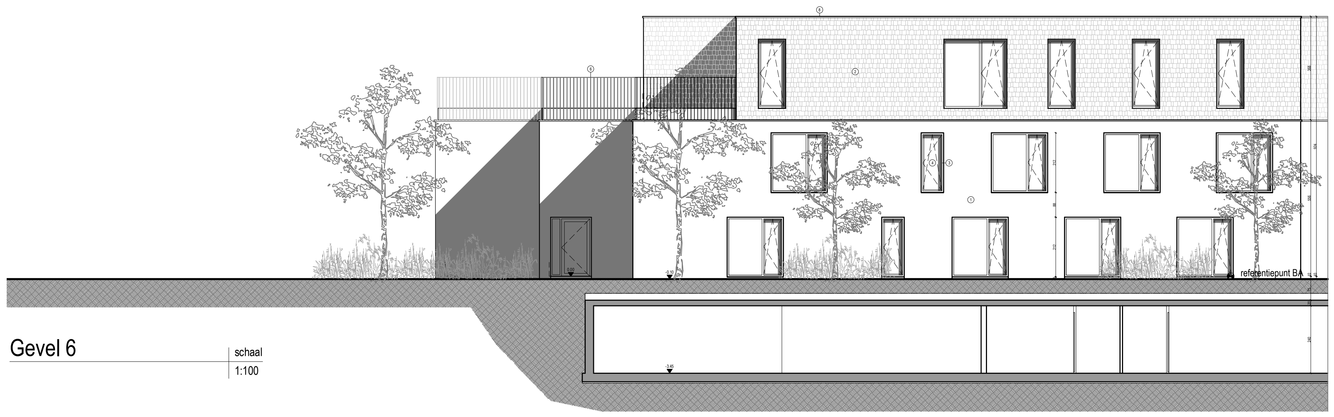


Gevel 6 | schaal 1:100

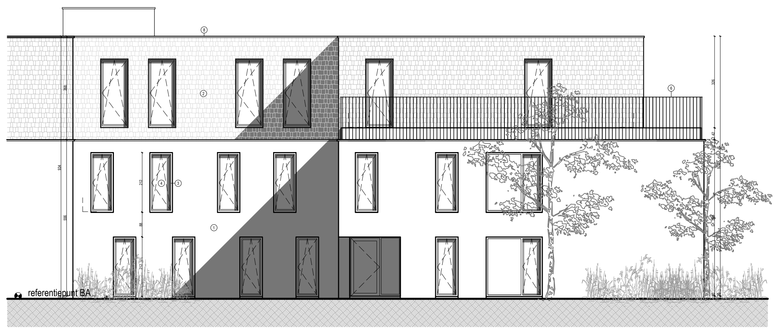


Gevel 7 | schaal 1:100

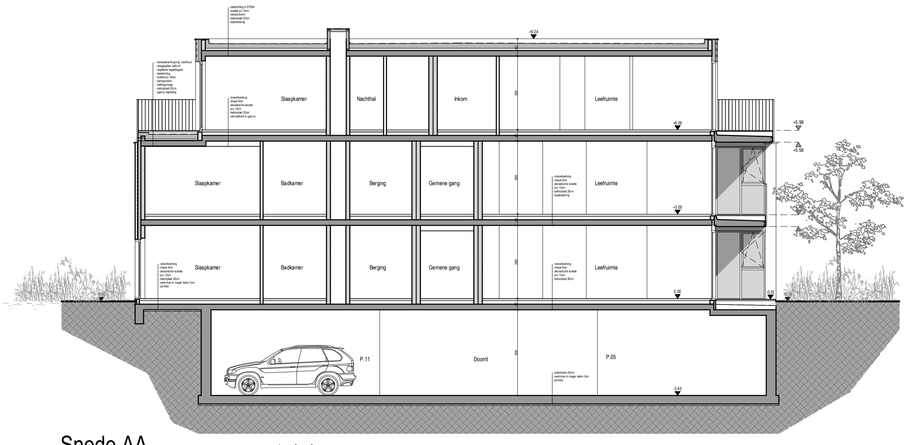


Snede AA | schaal 1:100

**LIGGING**

| | |
|---|---|
| provincie: | West-Vlaanderen |
| gemeente/stad: | Koksijde |
| ligging: | Schepensstraat 2, Vrijheidstraat 29 |
| kad. sektie: | Afdeling 5, Sectie A, nr. 153 en 154 |
| verkaveling/BPA: | - |

**VOORSTUDIE**

**Het bouwen van een ééngezinswoning.**

pvl architecten

**PROJECTARCHITECT**
**Architectenbureau Pieter Popeye BVBA** o.a.w.vl.
Nieuwpoortsteenweg 84a, 8670 Koksijde
t 058514815 f 058515322
btw: BE 0870 097 819 rek.nr.: 738-0135472-82
e-mail: pieter@pvlarchitecten.be
www.pvlarchitecten.be

**BOUWHEER**
**Domus Marcus**
Voraltaan 292
1160 Oudergem
btw: BE 0456 916 619

- Gevels
- Snede AA

schaal: **1:100**
bladnr: **4/4**
datum: **03 04 2017**

Wijziging:
-

dossiernr: 653.17