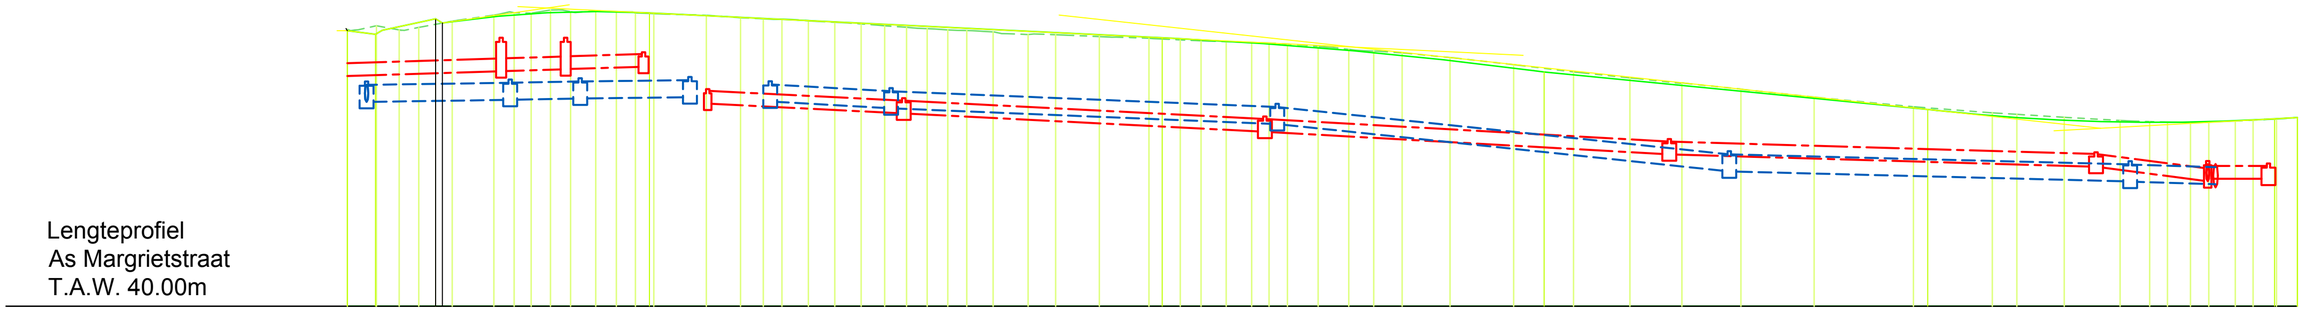

Lengteprofiel
As Margrietstraat
T.A.W. 40.00m

Profielnummer		
Cumulafstand		
Bestaand maaiveld		
Ontworpen hoogte		
Hellingen		
DWA LEID.	Tussenafstand	
	Hellingen en Ø	
	Bodemhoogte	
	Legkarakteristieken	
RWA LEID.	Tussenafstand	
	Hellingen en Ø	
	Bodemhoogte	
	Legkarakteristieken	

36 50.00m 35 50.00m 34 50.00m 33

L=23.09 R=600.00 -0.97% -0.97% -0.97% L=42.17 R=2554.44 -2.00% -1.95% -2.00% L=38.38 R=1175.00 1.00%

20m 8m 23m 43m 48m 50m 13m 7m

Ø300-6.0mm/m-Grès Ø300-6.0mm/m-Grès Ø300-10.0mm/m-Grès Ø300-10.0mm/m-Grès Ø300-11.0mm/m-Grès Ø300-5.8mm/m-Grès Ø300-26.1mm/m-Grès Ø300-6.1mm/m-B

45.39 45.51 45.56 45.61 44.75 44.09 43.56 43.27 42.93 42.99

16m 9m 13m 15m 46m 53m 47m 12m

Ø400-3.0mm/m-B Ø400-3.5mm/m-B Ø400-2.3mm/m-B Ø400-10.7mm/m-B Ø400-8.0mm/m-B Ø400-20.9mm/m-B Ø400-5.0mm/m-B Ø400-5.0mm/m-B

44.79 44.87 44.87 44.90 44.80 44.80 44.64 44.27 43.16 42.92