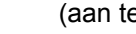
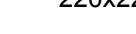
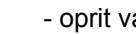
 
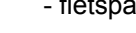
 
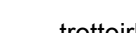
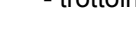
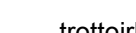


GEMEENTE MEULEBEKE
Liggingsplan schaal 1/20.000

LEGENDEN TOESTAND

-  - rijweg van bitumineuze verharding
-  - herstel rijweg van bitumineuze verharding
-  - rijweg van gruze betonstraatstenen type A1, 220x110x100mm (aan te leggen in elleboogverband)
-  - voetpad van gruze vierkante betonstraatnent type A1, 220x220x80mm (aan te leggen in halfsteensverband)
-  - oprij van gruze betonstraatstenen type A1, 220x110x100mm (aan te leggen in halfsteensverband)
-  - parking van grasbetongegels 600x400x120mm
-  - fietspad van rode betonstraatstenen type A1, 220x110x100mm (aan te leggen in halfsteensverband)
-  - fietspadoversteek van rode coating
-  - gazon
-  - trottoirband- watergreepel
-  - trottoirband type IE, 270x200mm
-  - watergreepel van cementbeton type IIE1, 300x200mm
-  - watergreepel van betonstraatstenen type A1, 220x110x100mm
-  - trottoirband type ID1, 300x100mm
-  - trottoirband type ID3, 250x80mm
-  - trottoirband type ID4, 200x60mm
-  - hoogstam
-  - ontworpen rooilijn
-  - grens verkaveling
-  - ontworpen perceelnummer

D₁
N₁ 00.00
(N₁ 00.00) (D₁)
UIT 00.00 (D₁)


GRONDPLAN ONTWORPEN TOESTAND

schaal 1/250



D-WJA-riolering = toevoegs- of verbindingspunt met aansluiting van putnummer, maaiveldhoogte, BOK inkomende leiding (vanaf putnr) en BOK uitgaande

Provincie : West-Vlaanderen
Arrondissement : Tielt
**Gemeente
MEULEBEKE**

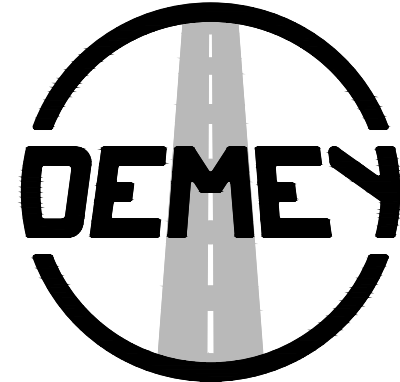

Infrabureau DEMEY
Beverssesteeweg 314 - 8800 ROESELARE
studie@demey.be
www.demey.be
ir. F. DEMEY, zaakvoerder

Dossier : 16.97	
Aantal plans : 8	Plan nr. : 2
Oppervlakte m² : 0.65	Prijs : €
- grondplan ontworpen peilen loten 4-11	

**Uitrustingswerken in de verkaveling
Oostrozebekestraat**

Datum	Historiek
25/01/2014	voorontwerp 1
12/4/2018	voorontwerp 10
24/04/2018	voorontwerp 11
03/09/2018	ontwerp
24/10/2018	ontwerp 2 - conform opmerkingen Dumobil 09/10/2018
12/03/2019	ontwerp 3

Gezien en goedgekeurd door de gemeenteraad van Meulebeke in zitting van i.o. De algemeen directeur T. Vanpoucke	De Voorzitter B. Verdru	De aannemer
Gezien en goedgekeurd door de opdrachtgever : Dumobil construct nv Felix d'Hoopstraat 180 8700 Tielt		

REF | DV | RD
MEU1697-03-GR03d.dwg

LEGENDE ONTWERPEN TOESTAND

- ontworpen hoogtepil
- ontworpen hoogtelijn met hoogtepil
- ontworpen rooilijn
- grens verkaveling
- ontworpen perceelnummer

GRONDPLAN ONTWERPEN TOESTAND
schaal 1/250



Provincie : West-Vlaanderen
Arrondissement : Tielt

Gemeente
MEULEBEKE

Dossier : 16.97

Aantal plans : 8

Oppervlakte m² : 0.80

Plan nr. : 3

Prijs : €

Ir. F. DEMEY, zaakvoerder

Infrabureau DEMEY

Beversesteenvweg 314, 8800 ROESELARE

studie@demey.be

www.demey.be

Uitrustingswerken in de verkaveling

Oostrozebekestraat

Datum	Historiek
25/01/2014	voorontwerp 1
12/4/2018	voorontwerp 10
24/04/2018	voorontwerp 11
03/09/2018	ontwerp
24/10/2018	ontwerp 2 - conform opmerkingen Dumobil 09/10/2018
12/03/2019	ontwerp 3

Gezien en goedgekeurd door de gemeenteraad van Meulebeke in zitting van i.o. De algemeen directeur T. Vanpoucke

De Voorzitter B. Verdrui

De aannemer

Gezien en goedgekeurd door de opdrachtgever : Dumobil construct nv Felix d'Hoopstraat 180 8700 Tielt

REF DV RD

MEU1697-03-GR3d.dwg

- Binnen de grens van de opbraak zijn alle verhardingen, trottoirbanden, watergreppel en straatkolk op te breken (thv aansluiting Oostrozebekestraat)
- Binnen de grens van de opbraak zijn 2 bomen (Ø400 & Ø500 te rooien)
- Het slopen van woning nr. 130 met bijhorende verhardingen met al reeds toegekende sloopvergunning behoort niet tot deze aanneming

waterleiding (De Watergroep)

gas (Eandis)

electriciteit (Eands)

telecommunicatie (Proximus, Telenet en Eandis)

LEGENDE BESTAANDE TOESTAND

meetkundig referentiepunt

altimetrisch geodetische net

verdringspunt FVP1

verdringspunt FVP2

boom met hoge stam

leibomen

boom met lage stam

struik

riooltoegang - normale toegang

riooltoegang - rooster

riooltoegang - terugslagklep

stroomrichting

cirkelvormig putdeksel

vierkant putdeksel

rioolpeetcode

particulier deksel

keilegat

keilezaam

dorpelpijl gebouw

dorpelpijl garage

12

huiznummer

26,73

hoogtepunt met telst hoogte

inwendig verlicht signalisatie

scharnierpunt hekpoort

boei of baak

ladder

aanlegplaats veerpont

waterpelcode

stager

cultuurhistorisch monument

park- en recreatieattributen

zichtbare grensnaal

perceelsreconstructiepunt

hoekpunt van weideafsluiting

paal van straatverlichting (V) - electriciteit (E)

telefoon (T) - verkeerslichten (L)

soortverlichting (S) NMS (N)

parkeermeter

vloegopnaal

meerpaal

straatkap gelijgronds water

straatkap gelijgronds gas

straatkap gelijgronds electriciteit

straatkap gelijgronds brandkraan

lichtpunt

soort verharding: lws

soort verharding: open kas (flusterasfalt)

soort verharding: cementbeton

soort verharding: kassalen

soort verharding: andere natuursteen

soort verharding: betonstraatsaaienen

soort verharding: betontegels

soort verharding: steenslag

soort verharding: dolomietsteenslag

soort bedekking: schors

soort bedekking: mulsch

blindengleidingssteegels

bodembedekking: onverhard, niet begroeid

bodembedekking: begroeid, gras

oeververharding schanskorven

oeververharding steenstorting

oeververharding prefab elementen

oeververharding beton

oeververharding metselwerk

oeververharding erosiewerend weefsel

oeververharding gefleecde steenbestoring

oeververharding houtmatten

oeververharding andere

rubberen matten of tegels

kilometerpaal

hectometerpaal

grensnaal

reflectorpaaltje

watersluiser horizontaal

slagboom

signaalsnaalpaal publiek

signaalsnaalpaal - algemeen

signaalsnaalpaal - openbaar vervoer

wegmonoliet

openbare vuilnisbak

fietstalling (niet overdekt)

rukast

gebouw met functiecode (TVR)

afsluiting met typecode (TCA)

haag

muur

weideafsluiting

kopmuur

groep groenelementen

onverharde rand watergang

as waterloop of gracht

vangraai

rioolpijp DWA met diameter

rioolpijp RWA met diameter

rioolpijp GWA met diameter

overgang verharding

rand bedekking

rand verharding, binnenkant fietspad

rand verharding

rand verharding, binnenkant watergreppel

rand verharding, binnenkant afvoergoot

teen verharde talud


kuin verharde talud


teen onverharde talud

kuin onverharde talud


bijzondere hydraulische constructie met functiecode (WRC4)

GRONDPLAN BESTAANDE TOESTAND
schaal 1/250

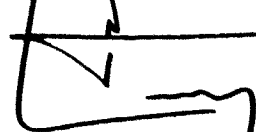
Provincie : West-Vlaanderen Arrondissement : Tielt			
Gemeente MEULEBEKE		Infrastructuur DEMEY Beverssesteenweg 314, 8800 ROESELARE studio@demey.be www.demey.be  ir. F. DEMEY, zaakvoerder	
Dossier : 16.97			
Aantal plans : 8	Plan nr. : 4		
Oppervlakte m² : 0.98	Prijs : €		
- modeldwarsprofielen - details			
Uitrustingswerken in de verkaveling Oostrozebekestraat			
Datum	Historiek		
25/01/2014	voortontwerp 1		
12/04/2018	voortontwerp 10		
26/04/2018	voortontwerp 11		
03/09/2018	ontwerp		
24/10/2018	ontwerp 2 - conform opmerkingen Dumobli 09/10/2018		
12/03/2019	ontwerp 3		
Gezien en goedgekeurd door de gemeenteraad van Meulebeke I.o. De algemeen directeur T. Vanpoucke		De aannemer	
Gezien en goedgekeurd door de opdrachtgever : Dumobli construct nv Felix d'Hoopstraat 180 8700 Tielt			
		BEET DV RD	
		MEU1697-03-MD.dwg	

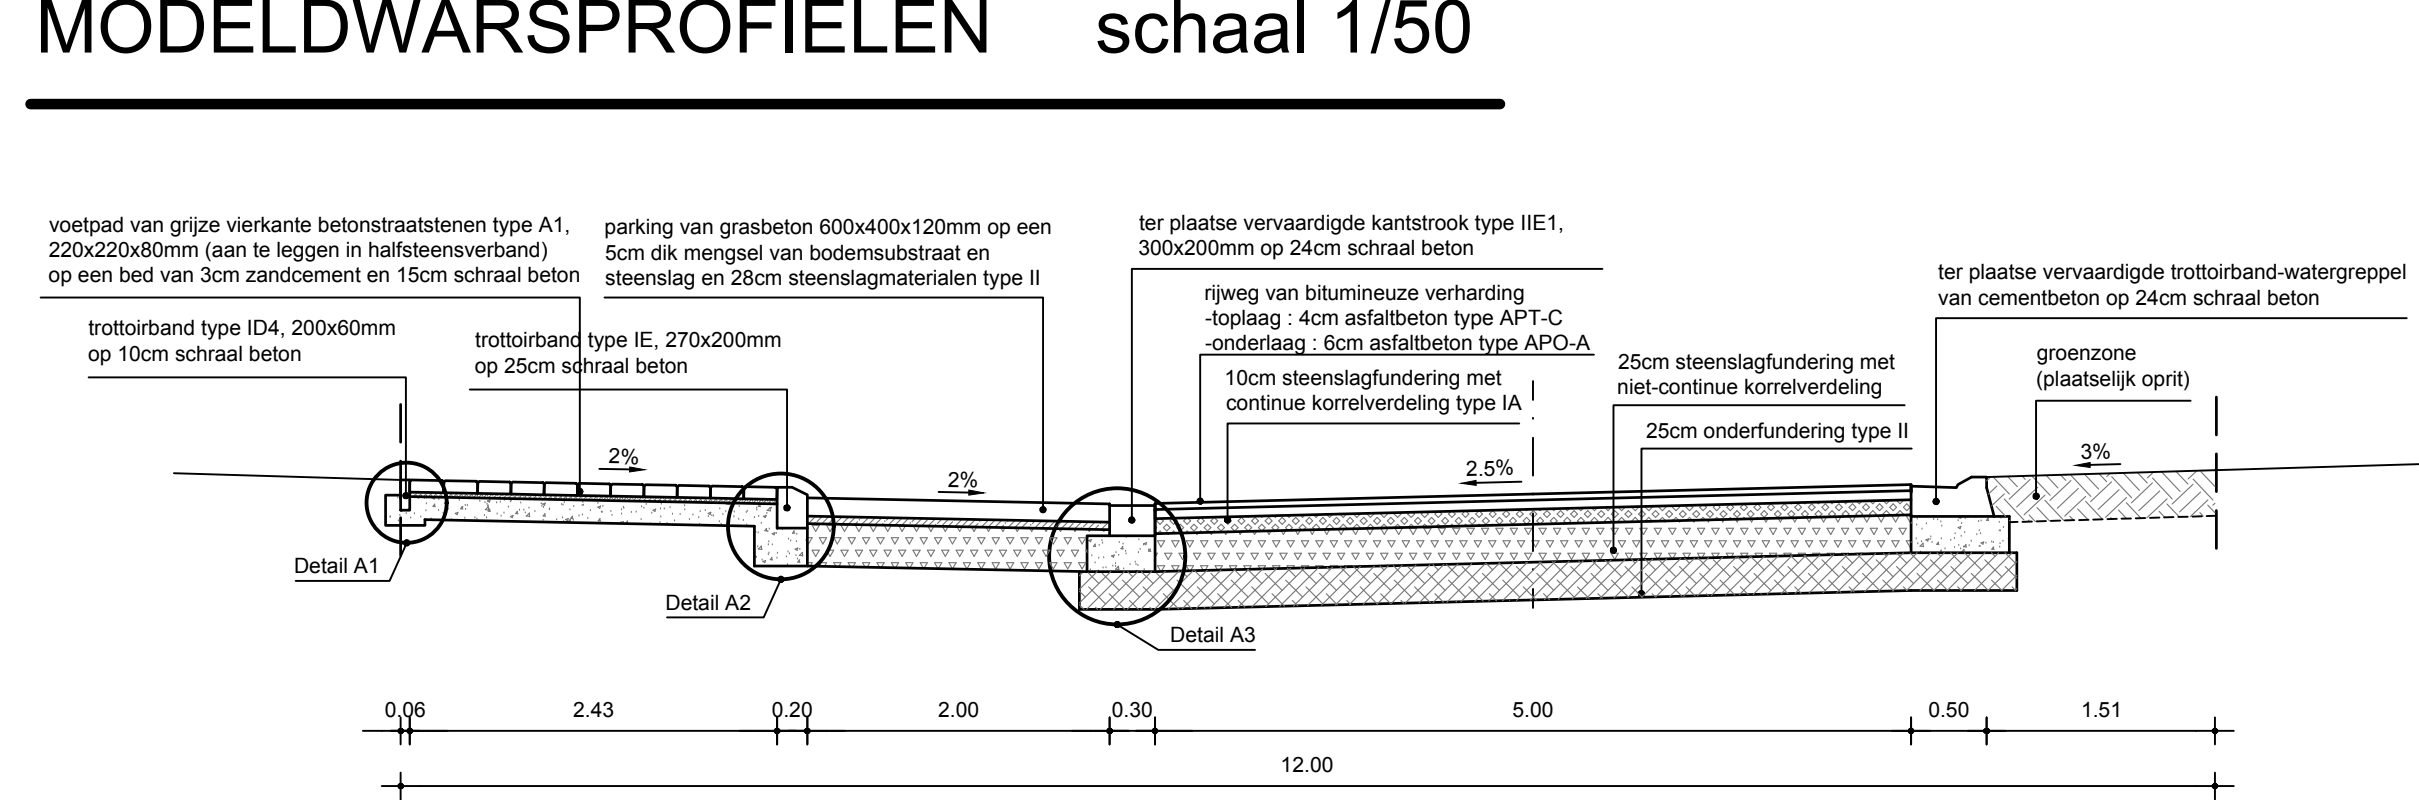


Modeldwarsprofiel snede A-A

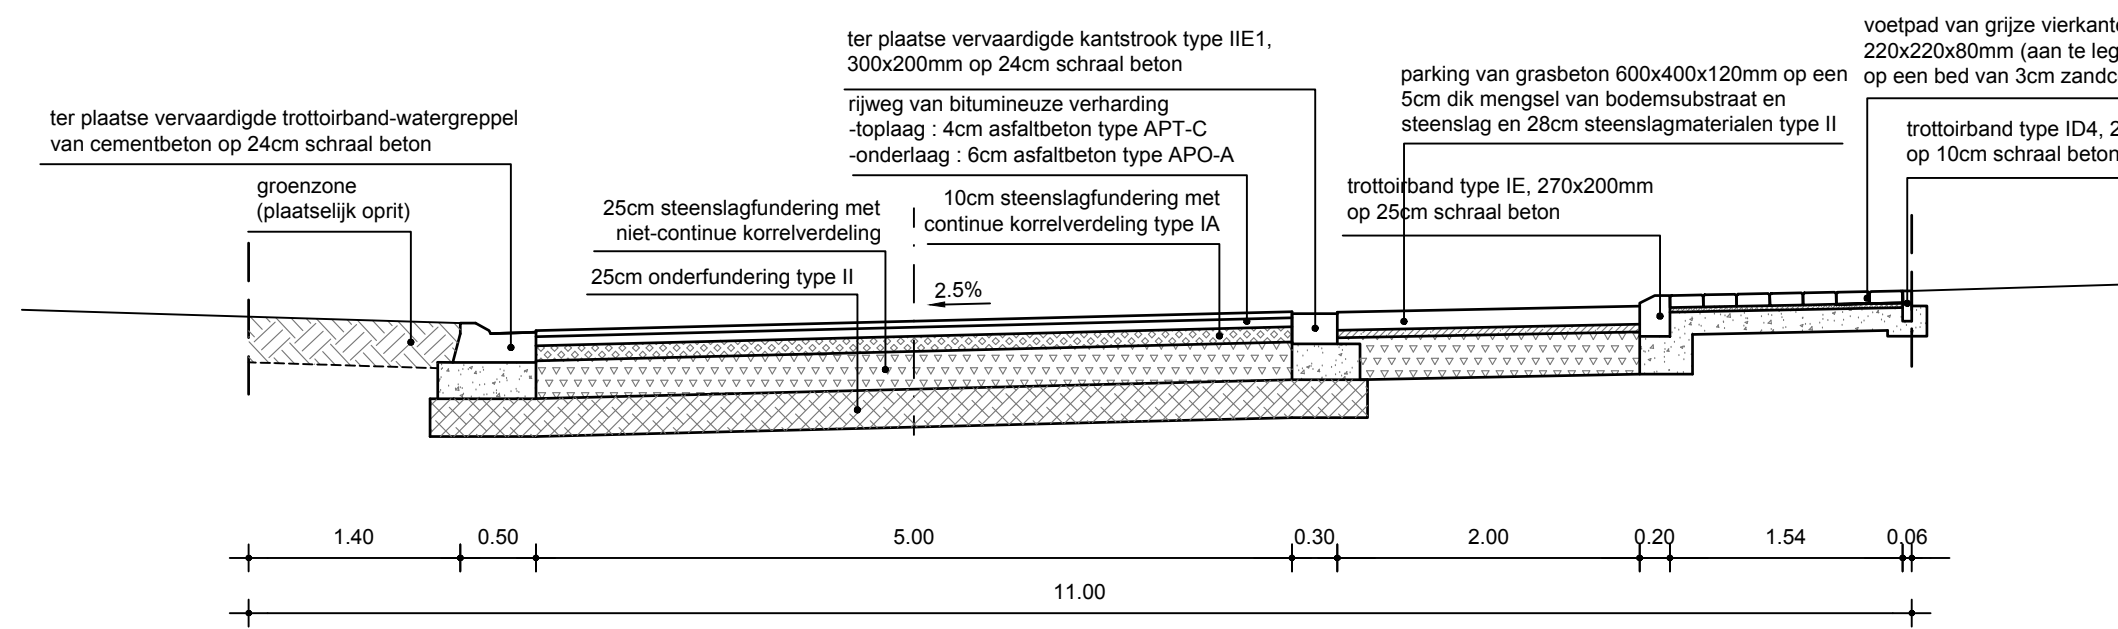


Modeldwarsprofiel snede B-B

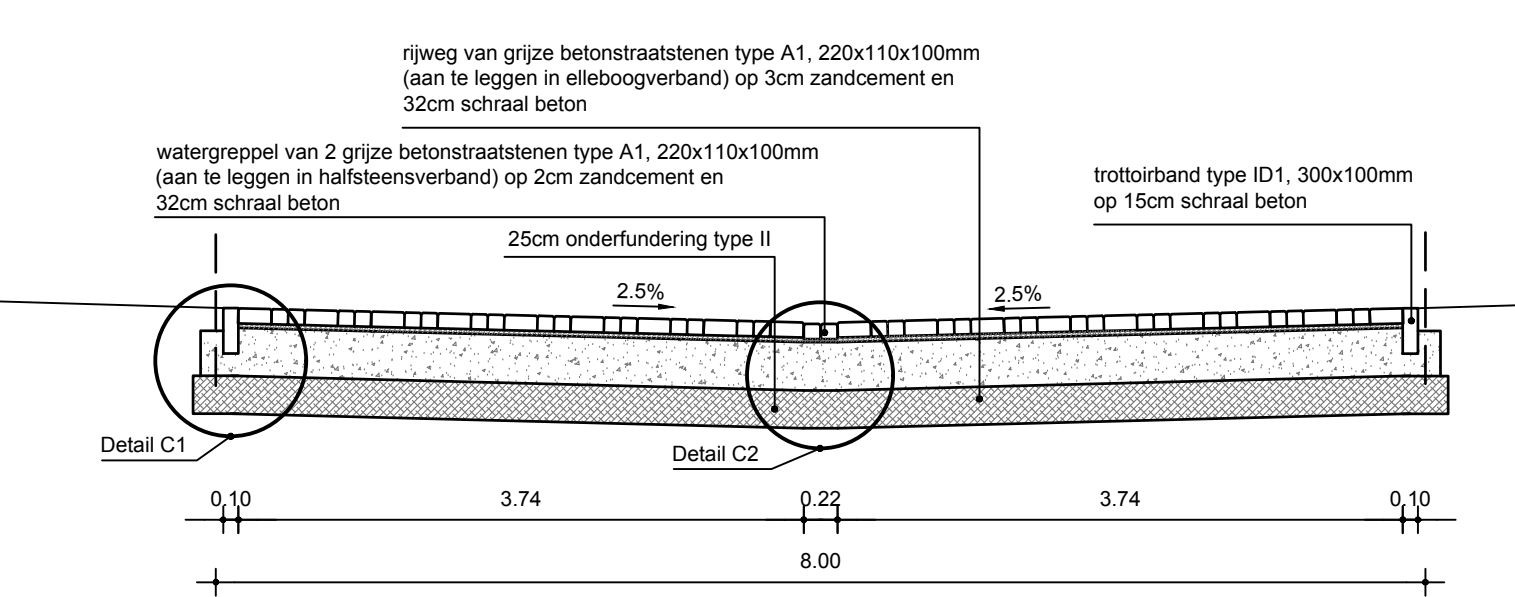


Modeldwarsprofiel snede C-C

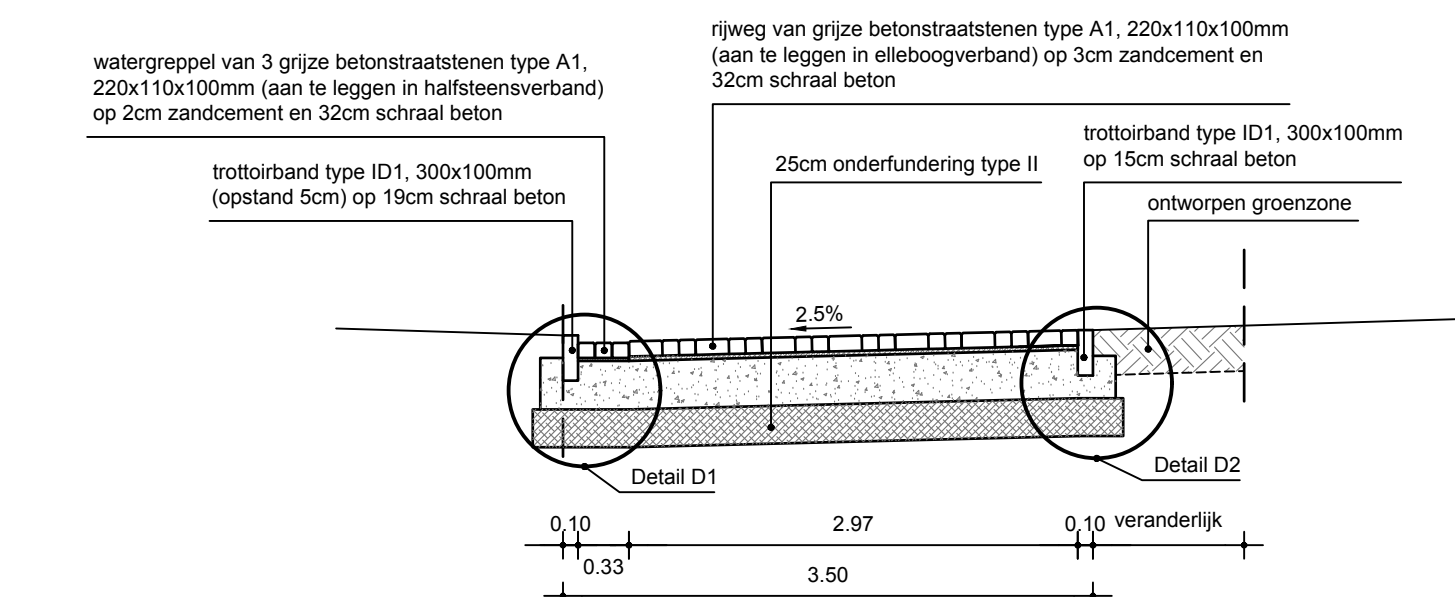


Modeldwarsprofiel snede D-D

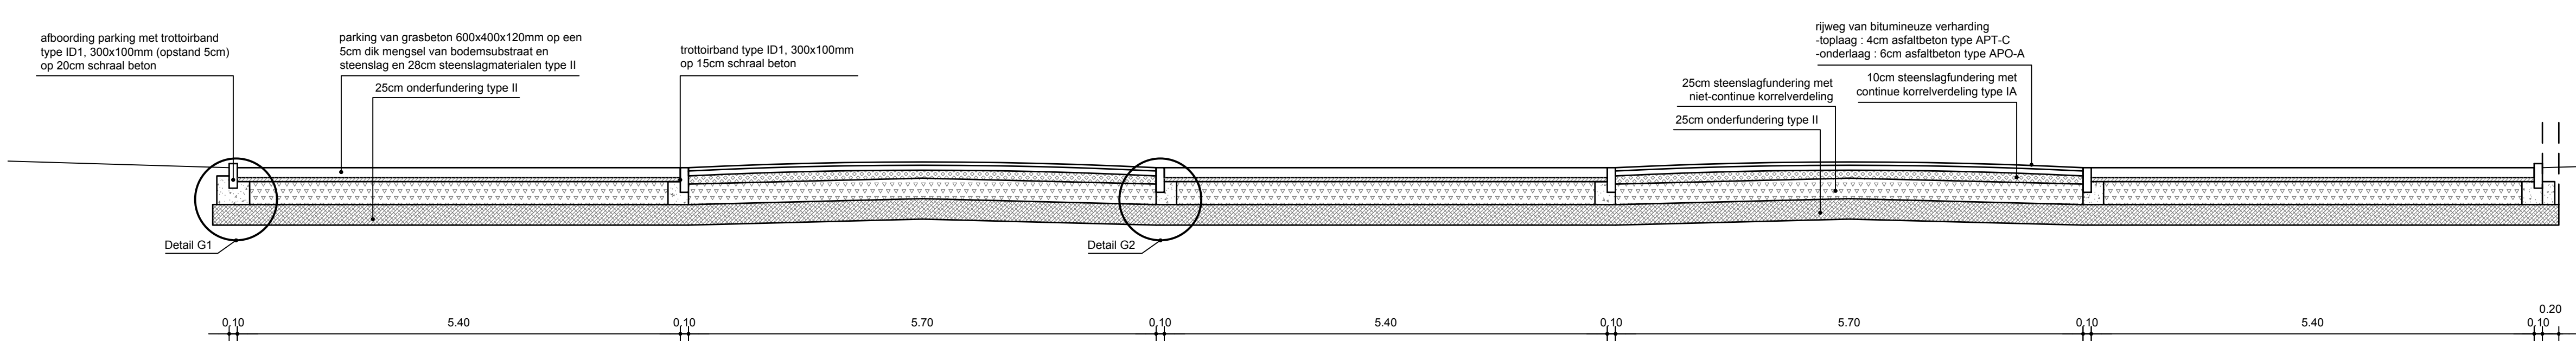


Modeldwarsprofiel snede G-O

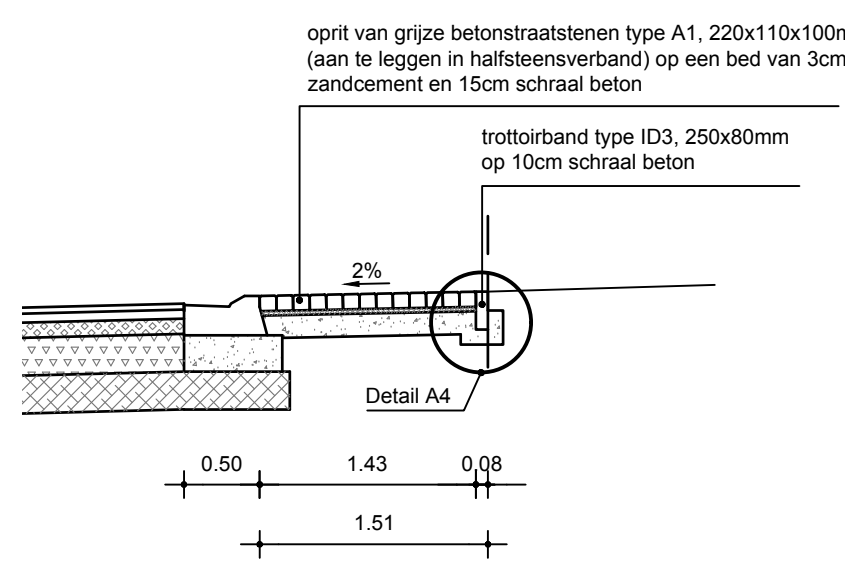


Modeldwarsprofiel Snede A-A

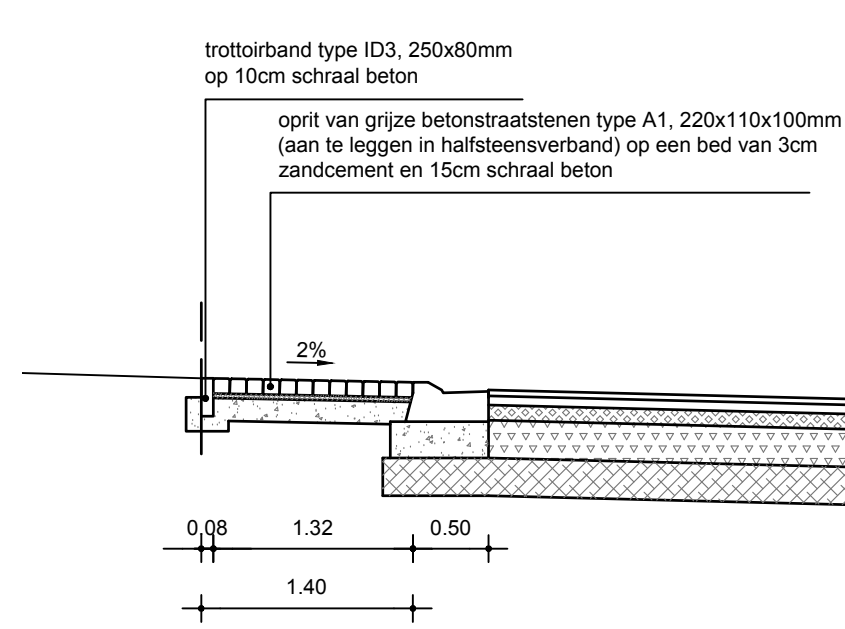


Modeldwarsprofiel Snede B-E

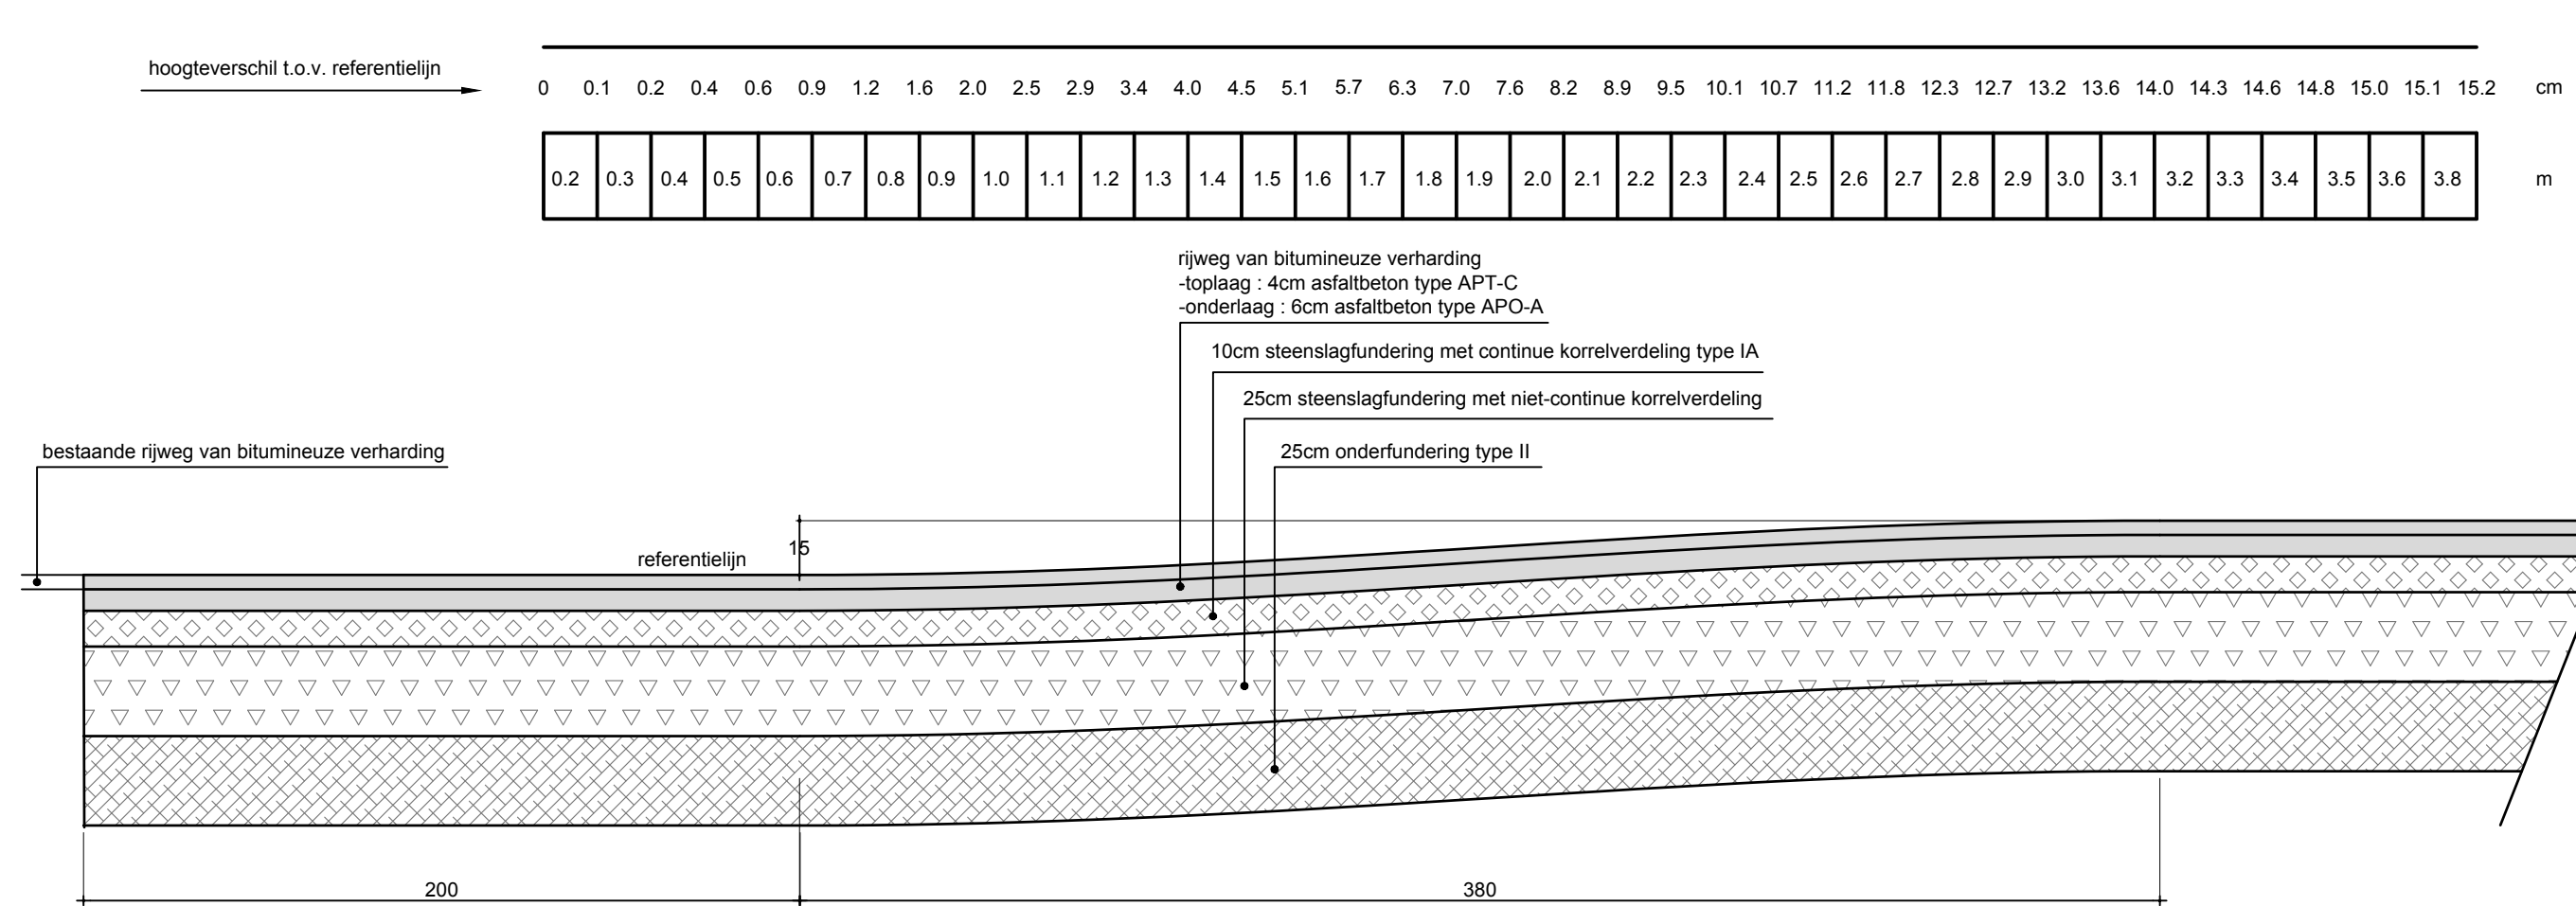


SNEDE VERKEERSPLATEAU OOSTROZEBEKESTRAAT SCHAAL 1/20

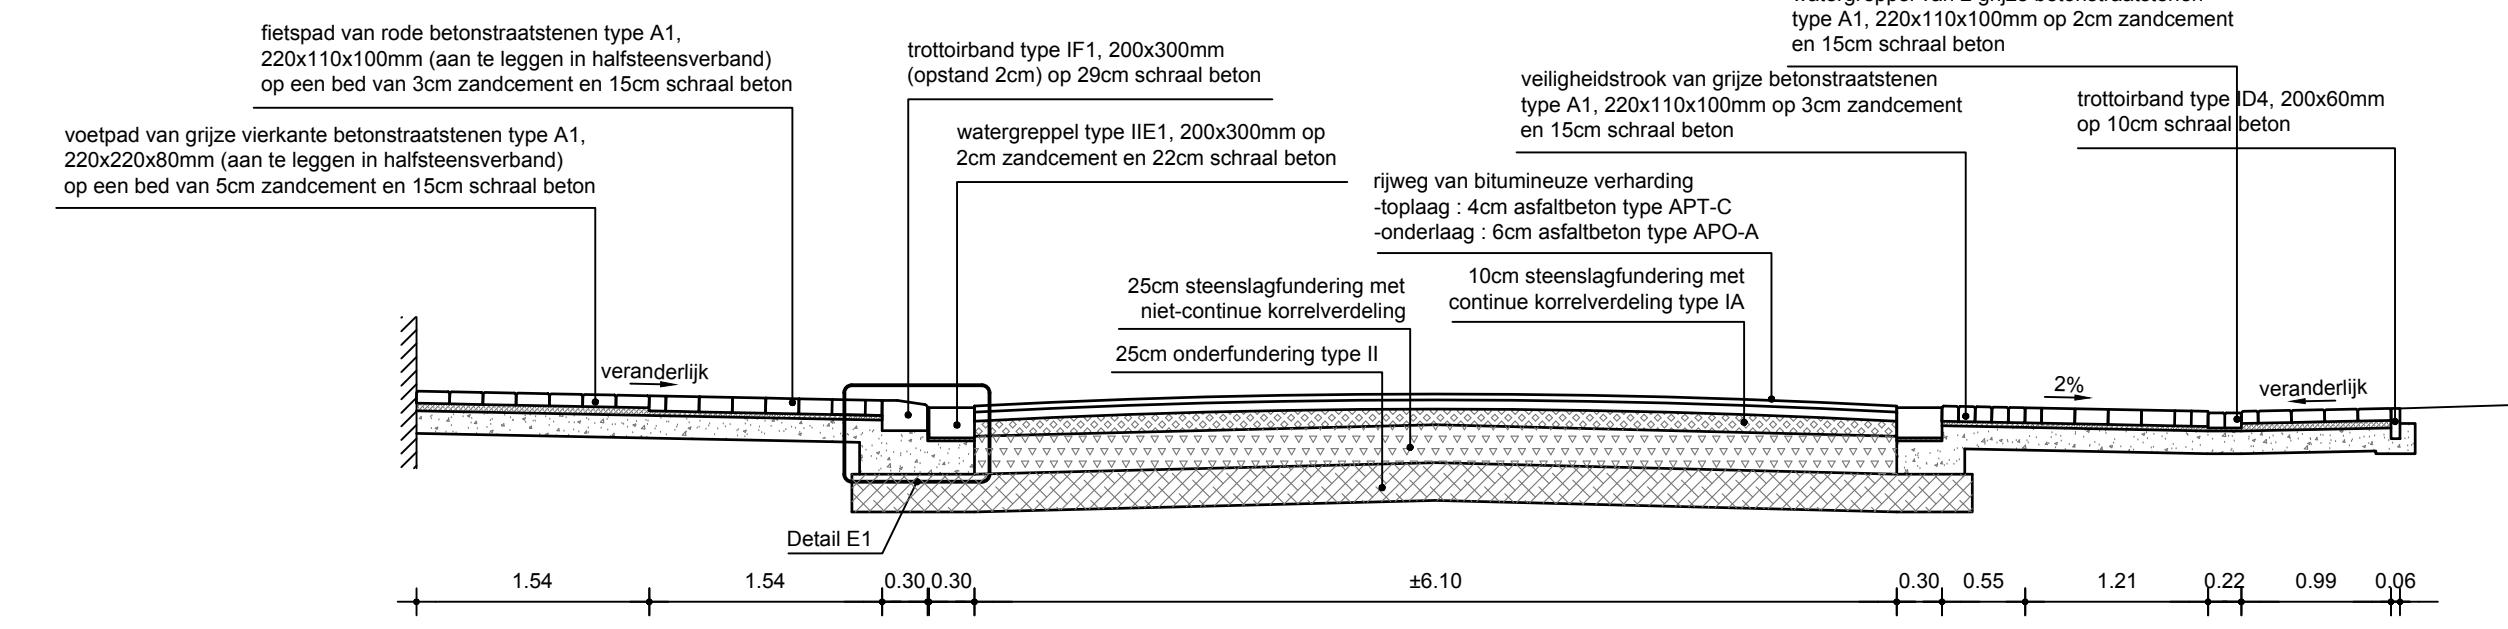


Modeldwarsprofiel snede E-E

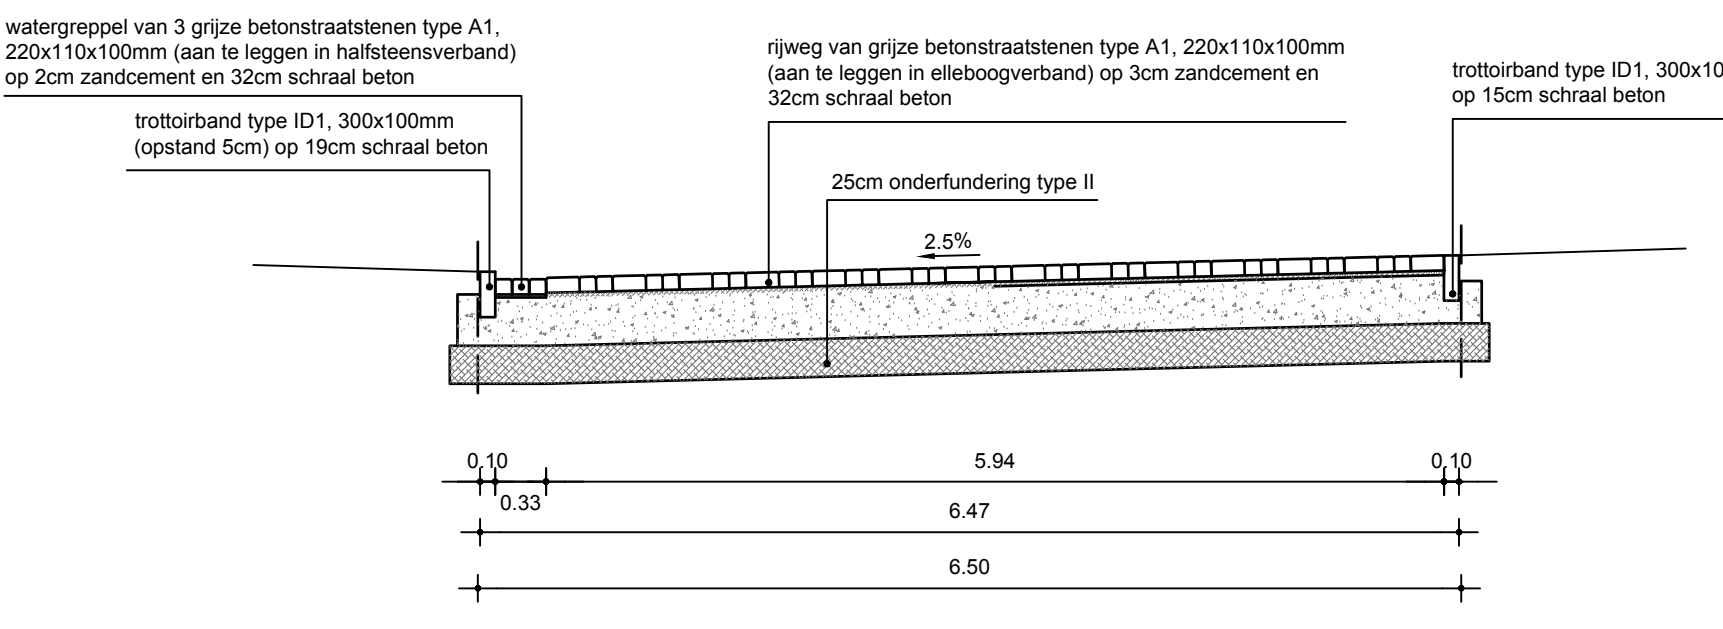


Modeldwarsprofiel Snede F-

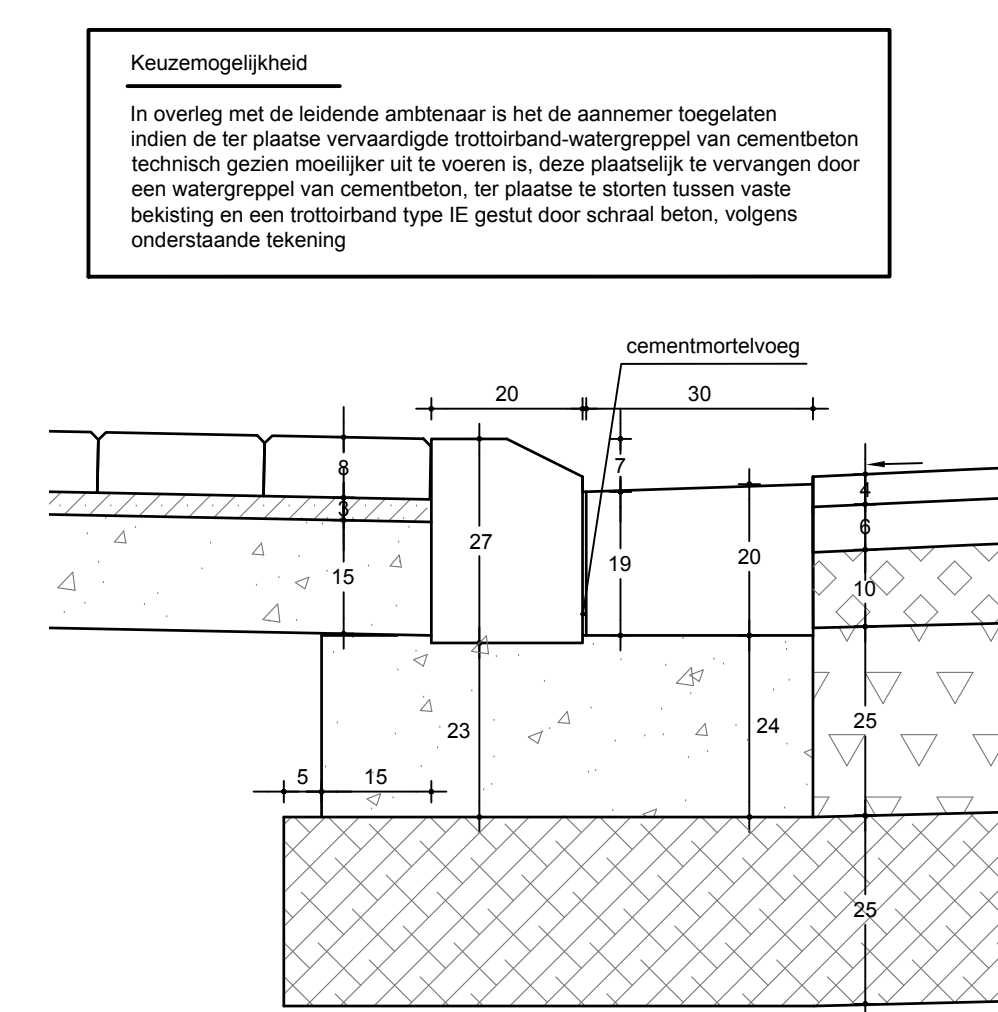


Detail A1 schaal 1/10

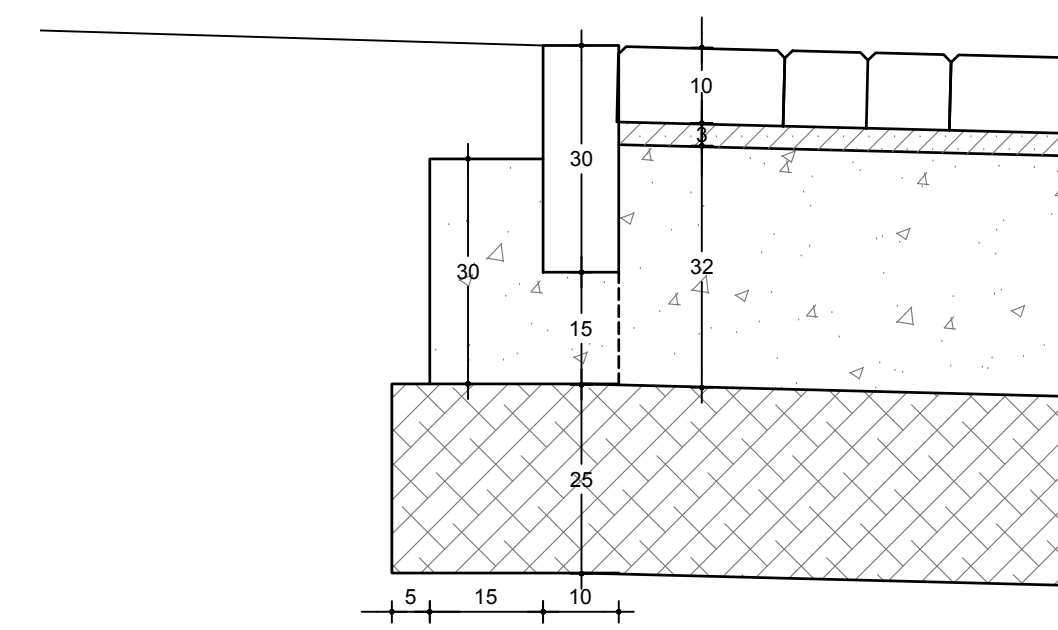


Detail C1 schaal 1/10

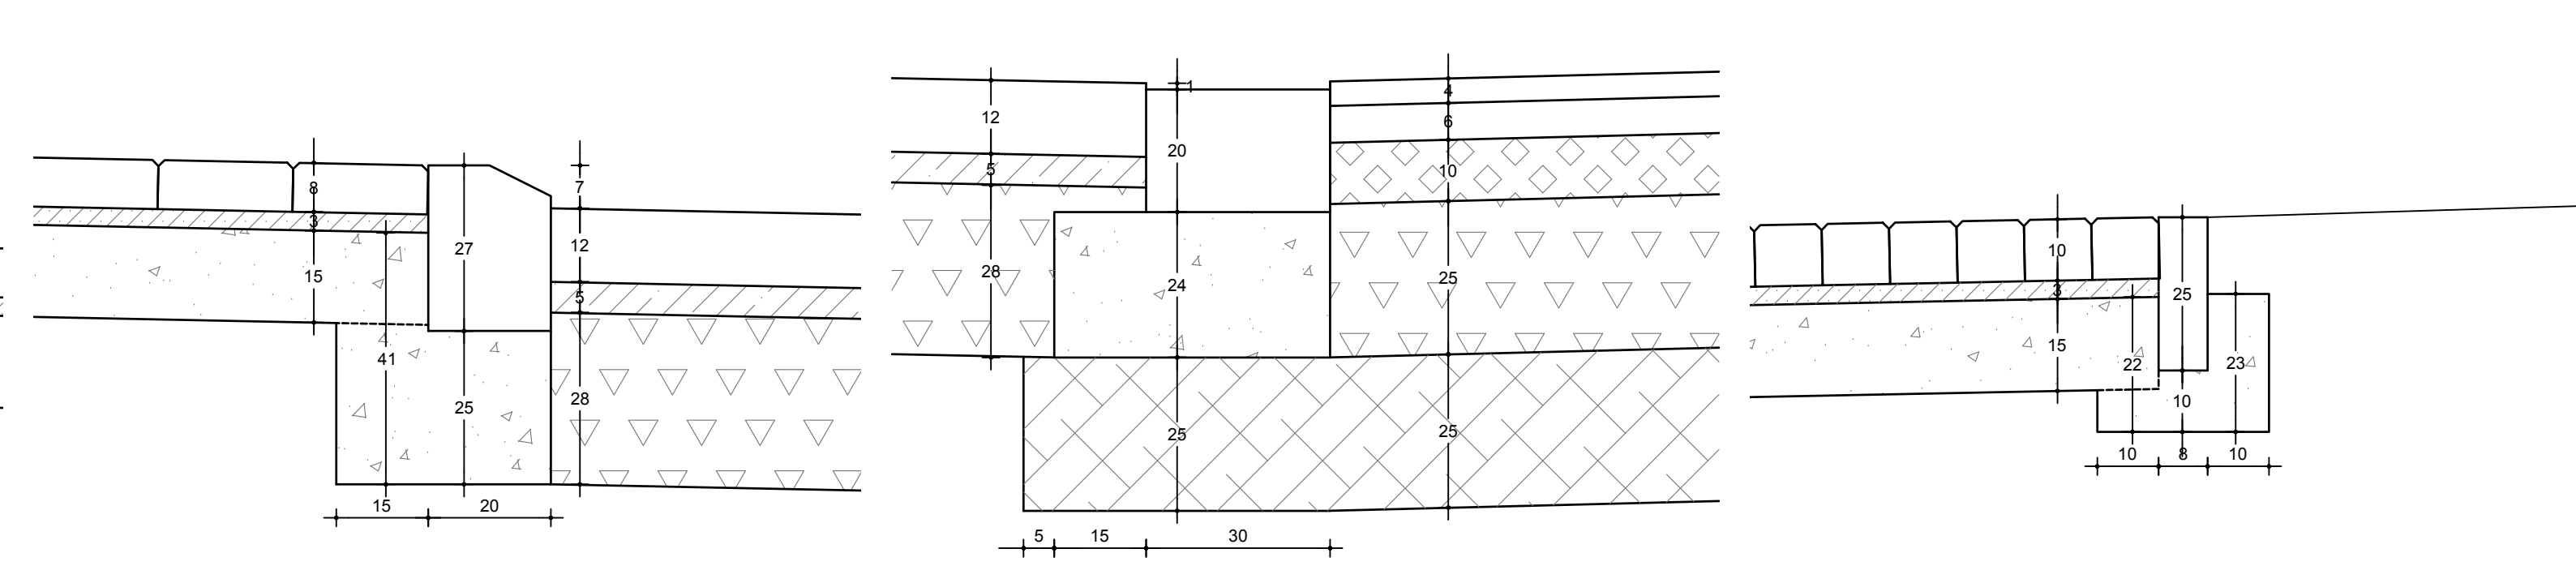


Detail A2 schaal 1/10

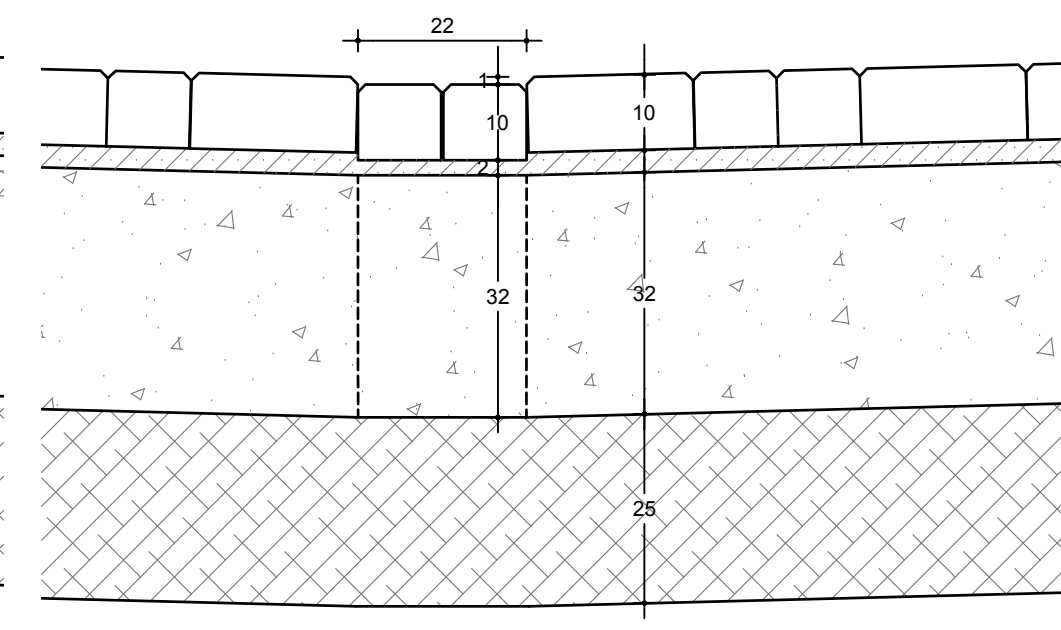


Detail C2 schaal 1/1

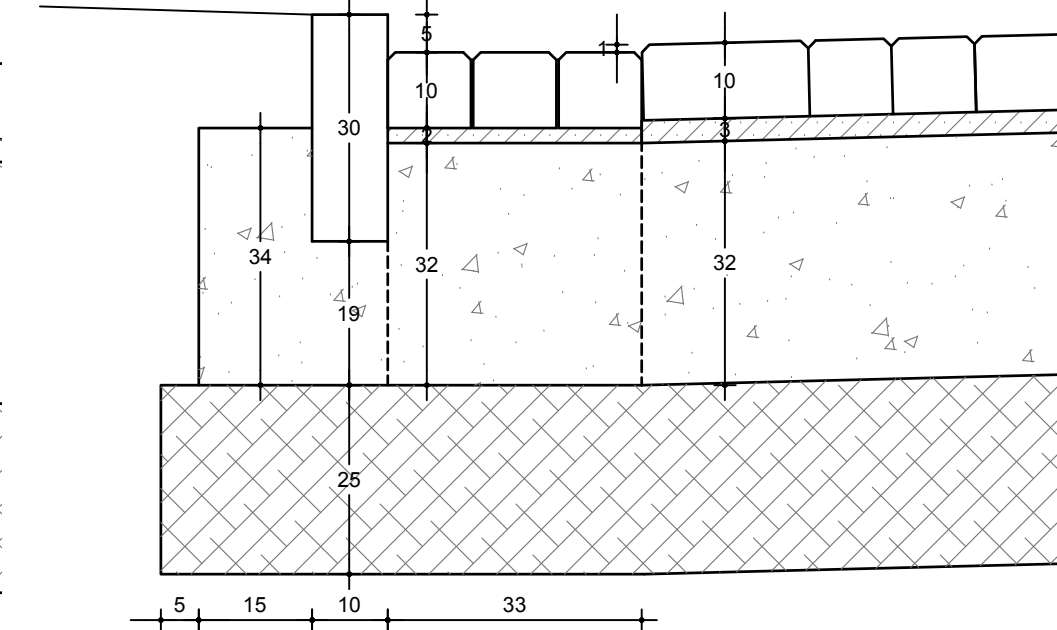


Detail D1 schaal 1/10

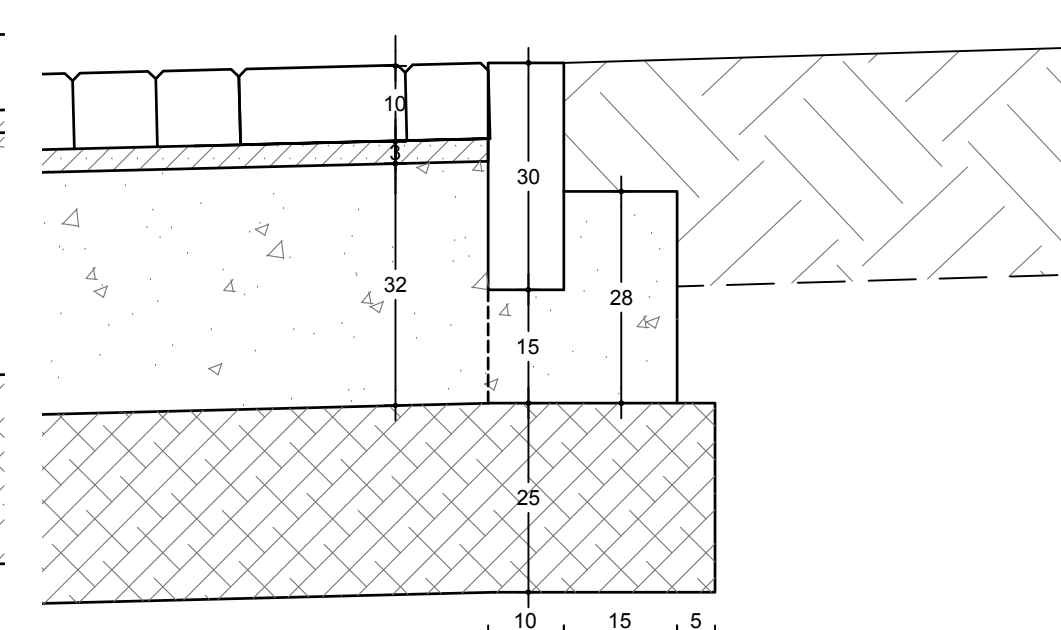


Detail D2 schaal 1/10

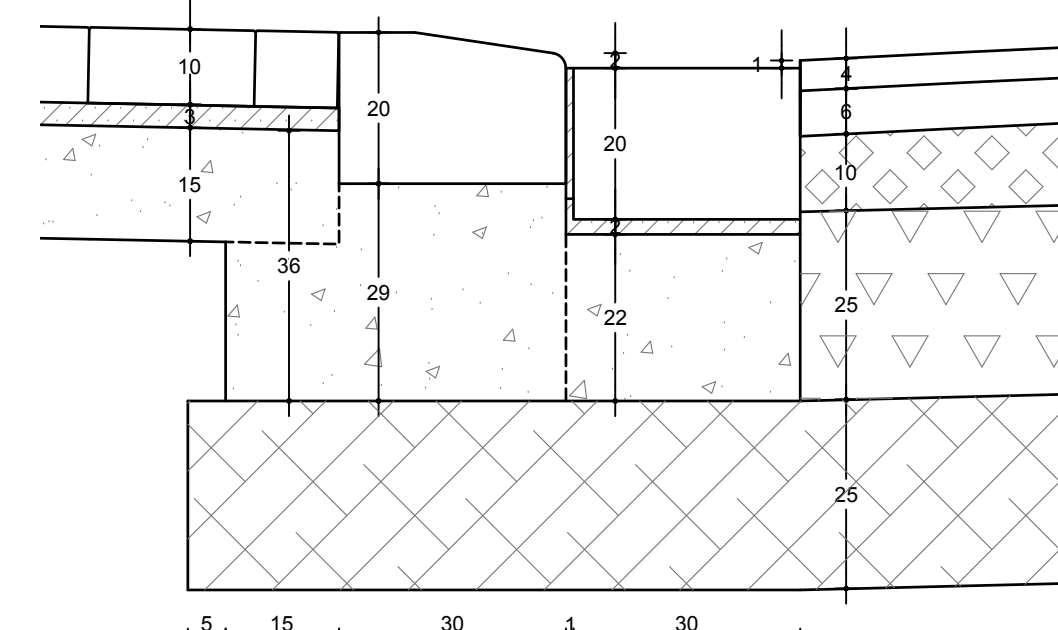


Detail E1 schaal 1/1

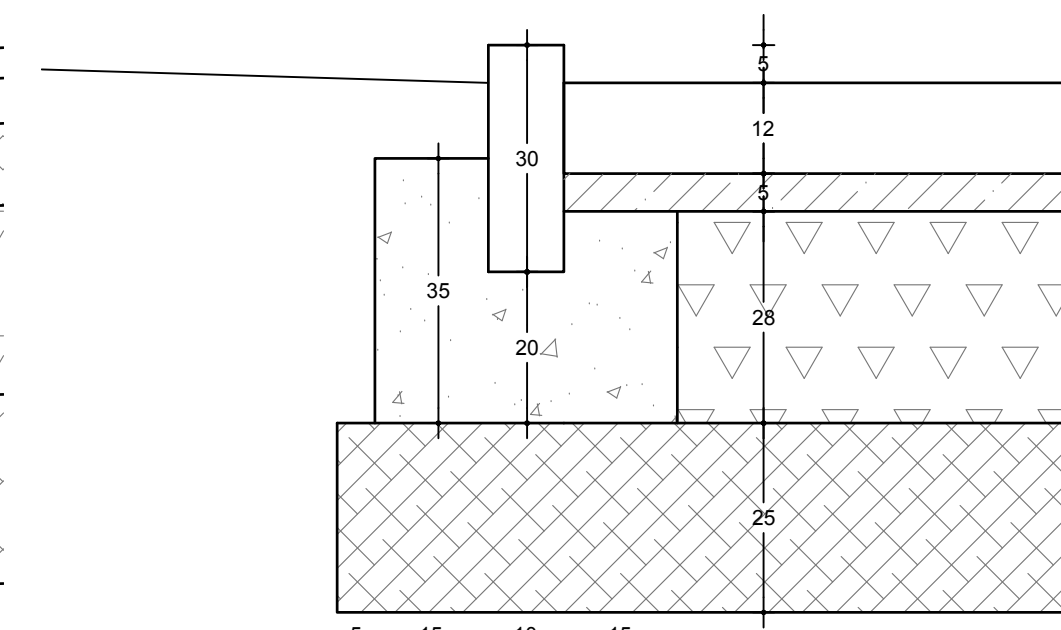


Detail G1 schaal 1/1

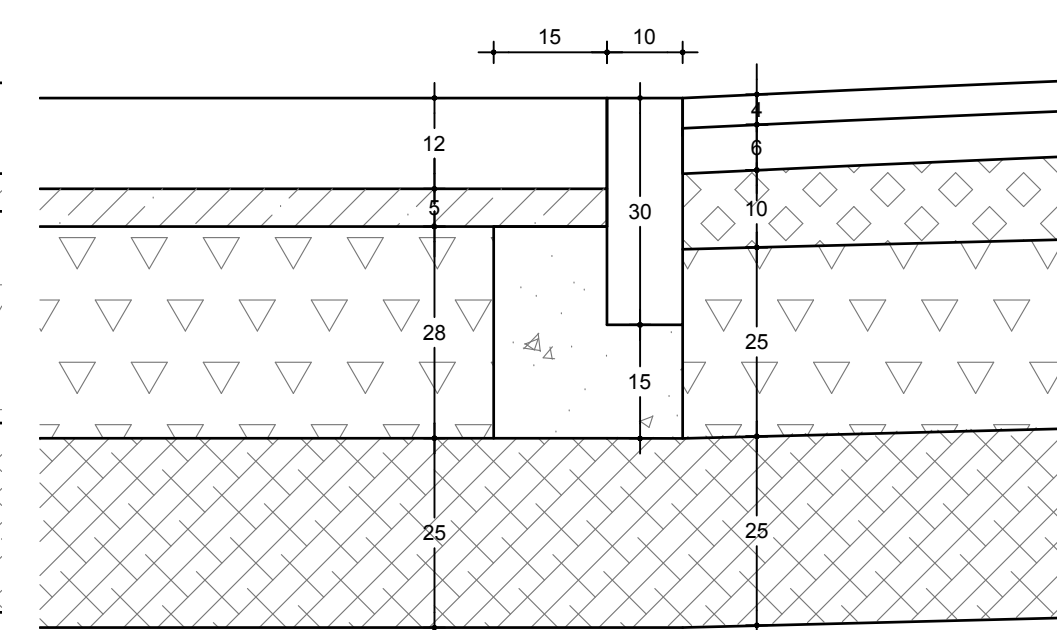


Detail G2 schaal 1:

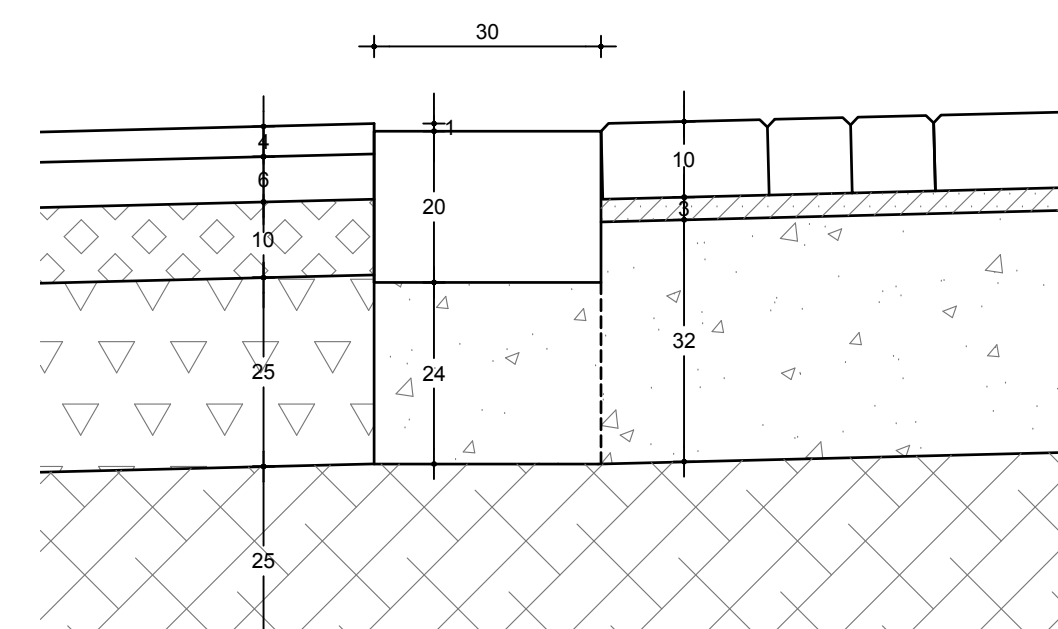

Detail H schaal 1/10

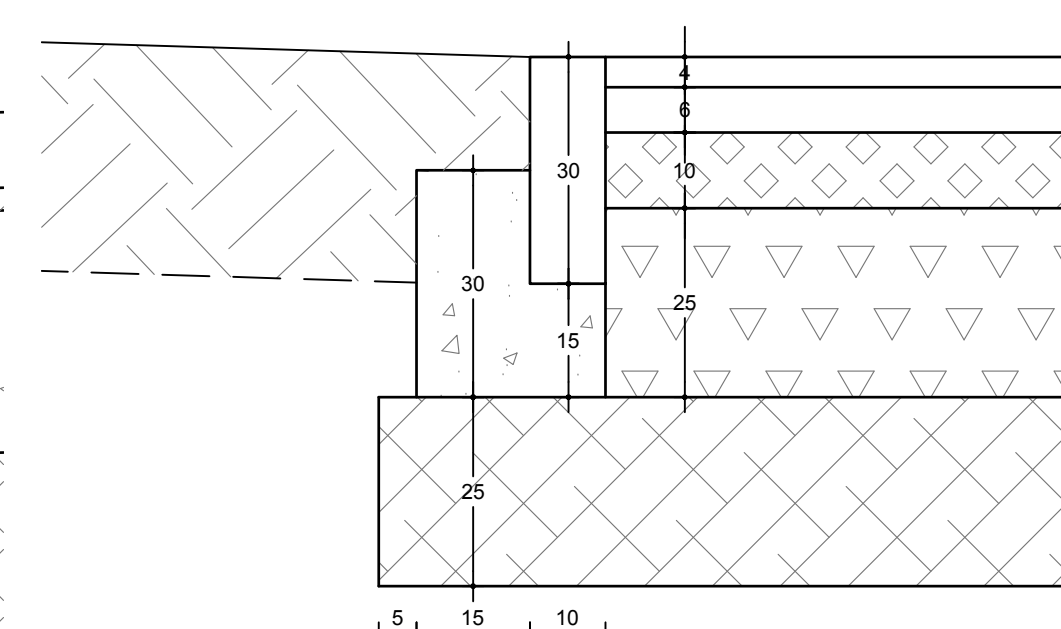

Detail I schaal 1/1

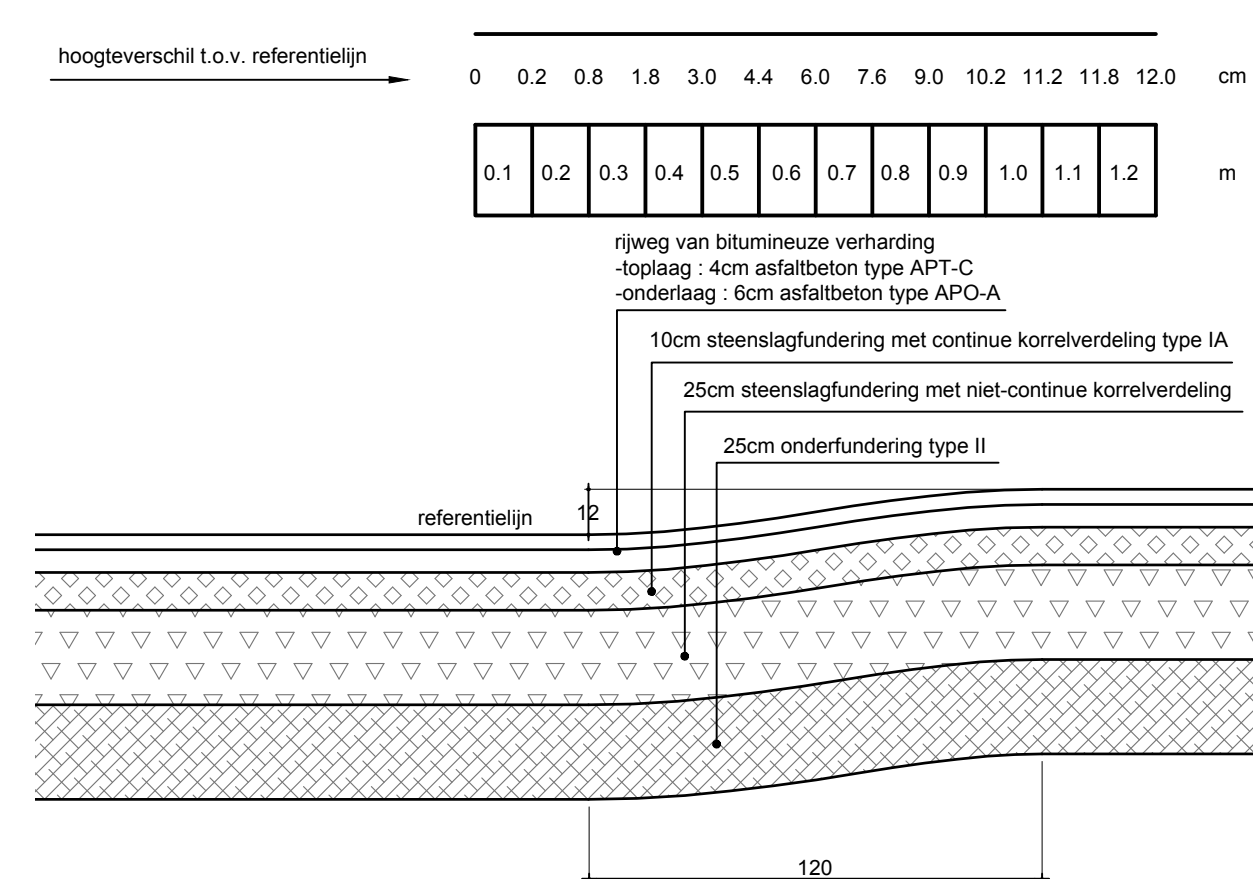

SNEDE VERKEERSPLATEAU VERKAVELING SCHAAL 1/20

Provincie : West-Vlaanderen
Arrondissement : Tielt

Gemeente

MEULEBEKE

Dossier : 16.97

Aantal plans : 8

Oppervlakte m² : 0.74

Plan nr. : 7

Prijs : €

Infrabureau DEMEY

Beversesteenweg 314 , 8800 ROESLARE

studiebureau@demey.be

www.demey.be

ir. F. DEMEY, zaakvoerder

Uitrustingswerken in de verkaveling

Oostrozebekestraat

Datum	Historiek
25/01/2014	voorontwerp 1
12/4/2018	voorontwerp 10
24/04/2018	voorontwerp 11
03/09/2018	ontwerp
24/10/2018	ontwerp 2 - conform opmerkingen Dumobil 09/10/2018
12/03/2019	ontwerp 3

Gezien en goedgekeurd door de gemeenteraad van **Meulebeke**
in zitting van
i.o. De algemeen directeur
T. Vanpoucke

De Voorzitter
B. Verdu

De aannemer

Gezien en goedgekeurd door
de opdrachtgever :

Dumobil construct nv
Felix d'Hoopstraat 180
8700 Tielt

REF : DV RD

MEU1697-03-GRc3d.dwg

TERREINPROFIELEN schaal: 1/100

Dwarsprofielnr: TP1
Vergelijkingsvlak: 18.00
Hoogteschaal: 1

Best. Hoogte
Ontw. hoogte
Tussenafstand

21.40	21.12	21.26	21.33	21.45	21.69	21.77	21.83	21.95	22.02	22.08	21.93	22.02	22.15	22.17	22.21	22.28	22.23	22.20	22.22
41.05										3.97	1.86	6.36							

Dwarsprofielnr: TP2
Vergelijkingsvlak: 18.00
Hoogteschaal: 1

Best. Hoogte
Ontw. hoogte
Tussenafstand

21.27	21.03	20.94	20.90	20.96	21.11	21.26	21.37	21.49	21.67	21.75	21.88	21.89	21.93	21.93	21.95	21.95	21.96	22.00	22.08	22.13	22.37	22.40
16.23					22.23					1.92	6.58											

Provincie : West-Vlaanderen
Arrondissement : Tielt

**Gemeente
MEULEBEKE**

Dossier : **16.97**

Aantal plans : 8


Plan nr. : 8

Oppervlakte m² : 1.07

Prijs : €

- detailtekening knijptoeegangspuut R2

- detailtekening toegangspuuten R3 en R4

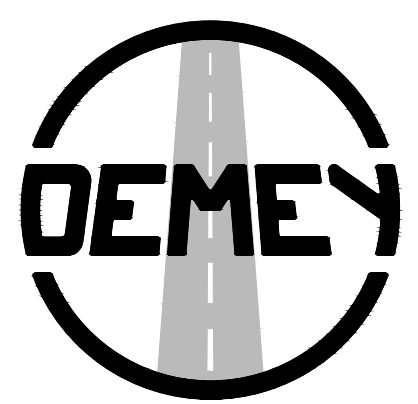

InfraBureau DEMEY
Beversesteenweg 314 - 8800 ROESELARE
stad@demey.be
www.demey.be


ir. F. DEMEY, zaakvoerder

**Uitrustingswerken in de verkaveling
Oostrozebekestraat**





Datum	Historiek
25/01/2014	voorstudie
12/04/2018	voorstudie
24/04/2018	voorstudie
03/08/2018	ontwerp
24/10/2018	ontwerp 2 - conform opmerkingen Dumobil 09/10/2018
10/03/2019	ontwerp 3

Gezien en goedgekeurd door de gemeenteraad van **Meulebeke**
in zitting van
i.o. De algemeen directeur
T. Vanpoucke




De aannemer
MEU1697-03-KW/WE.dwg

Gezien en goedgekeurd door
de opdrachtgever :
Dumobil construct nv
Felix d'Hoopstraat 180
8700 Tielt



DETAILTEKENING KNIJPTOEANGSPUT R2 schaal 1/25

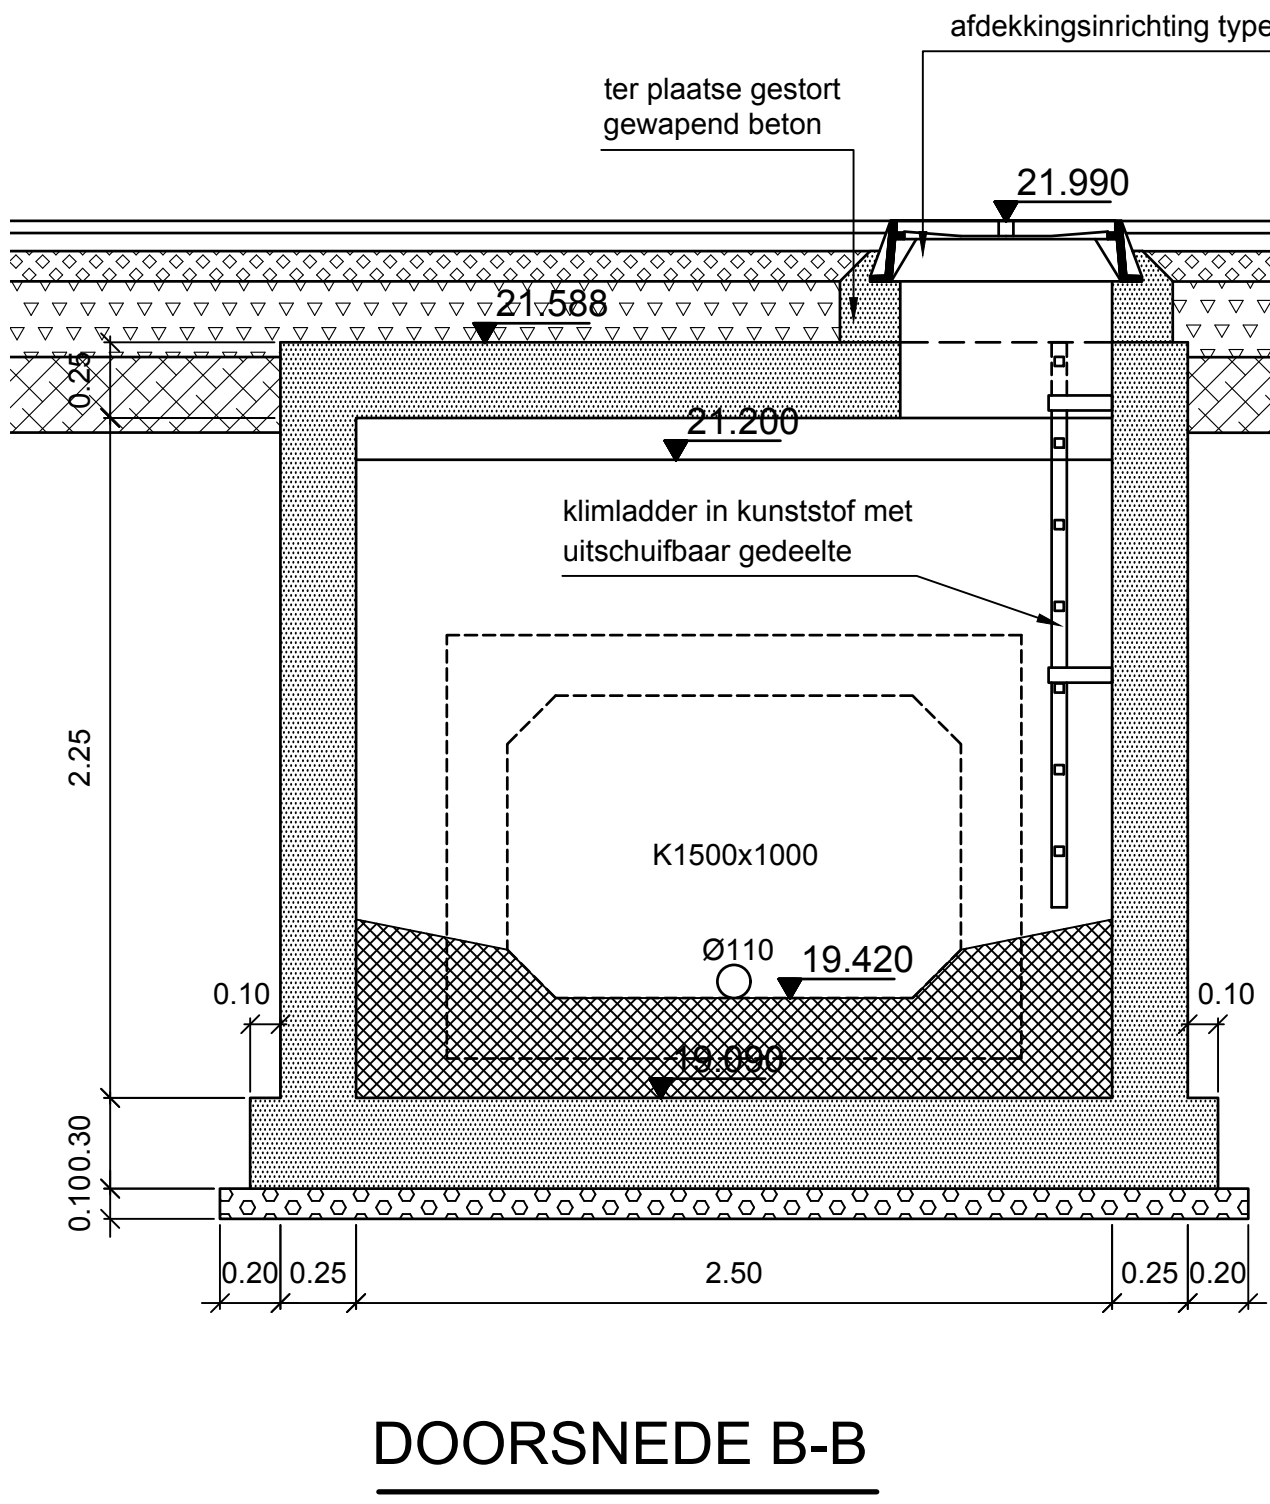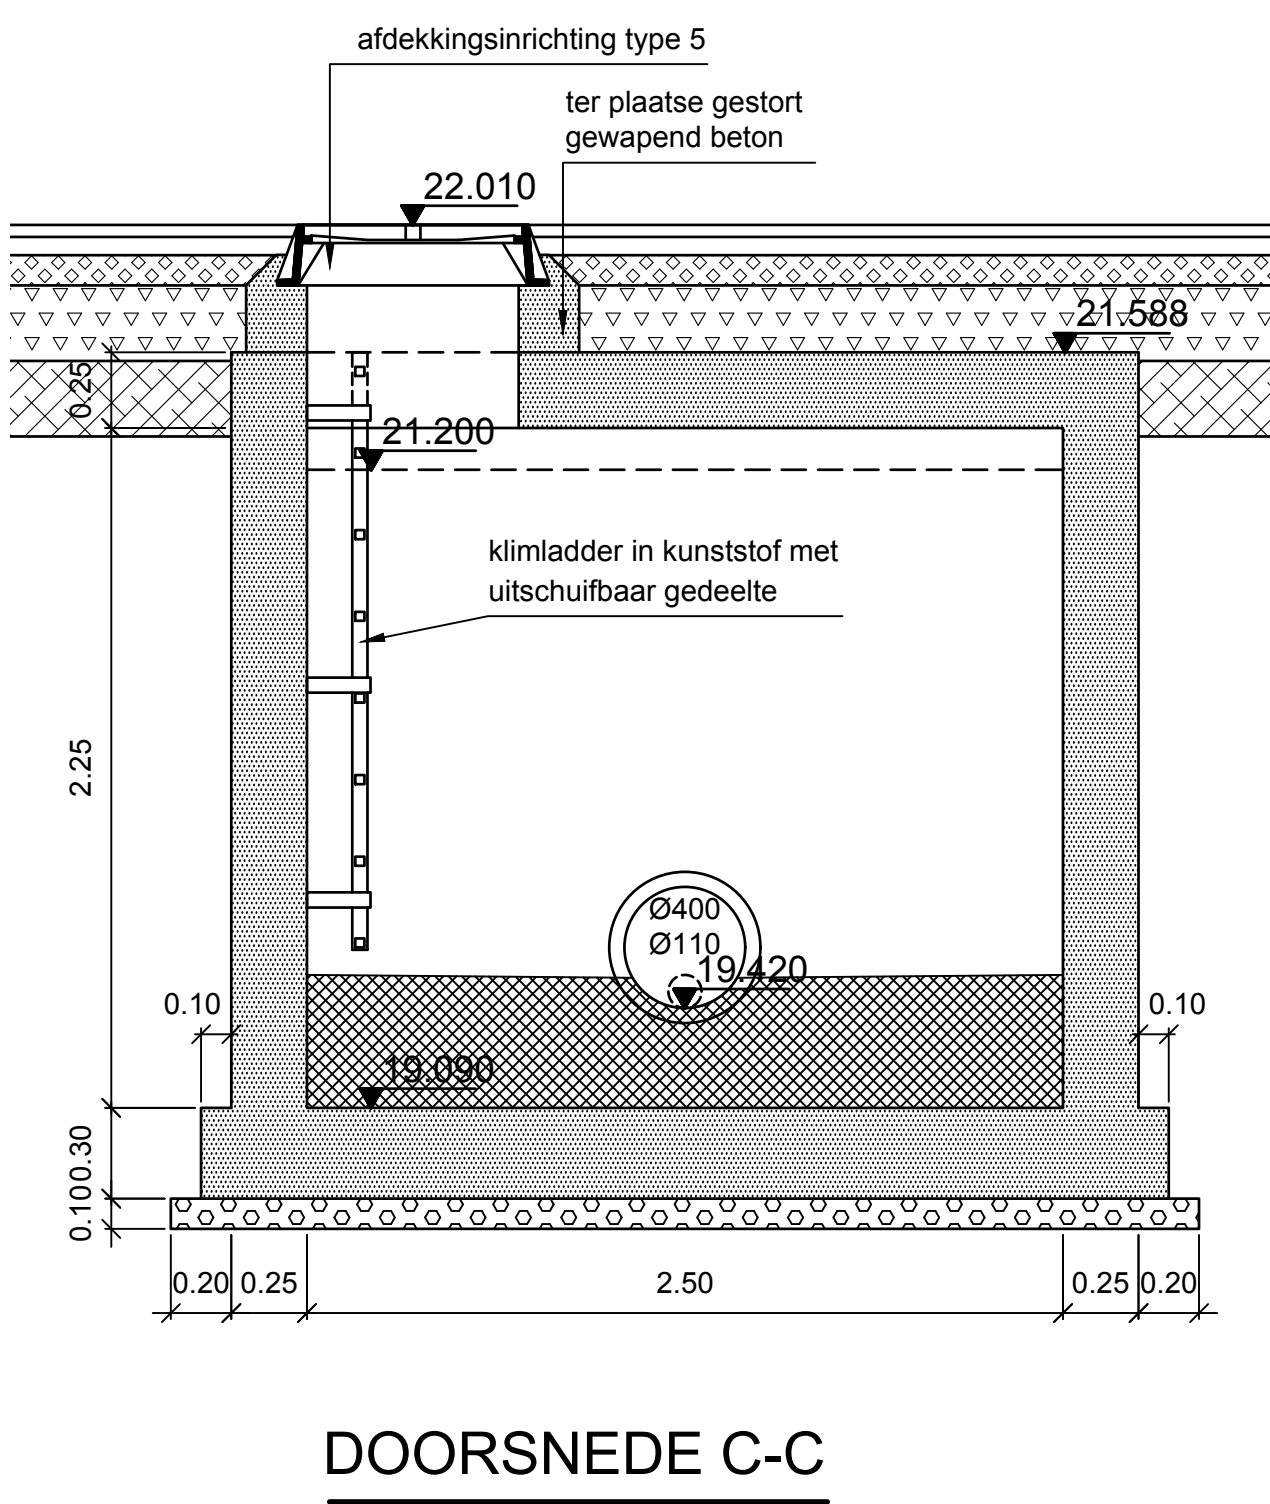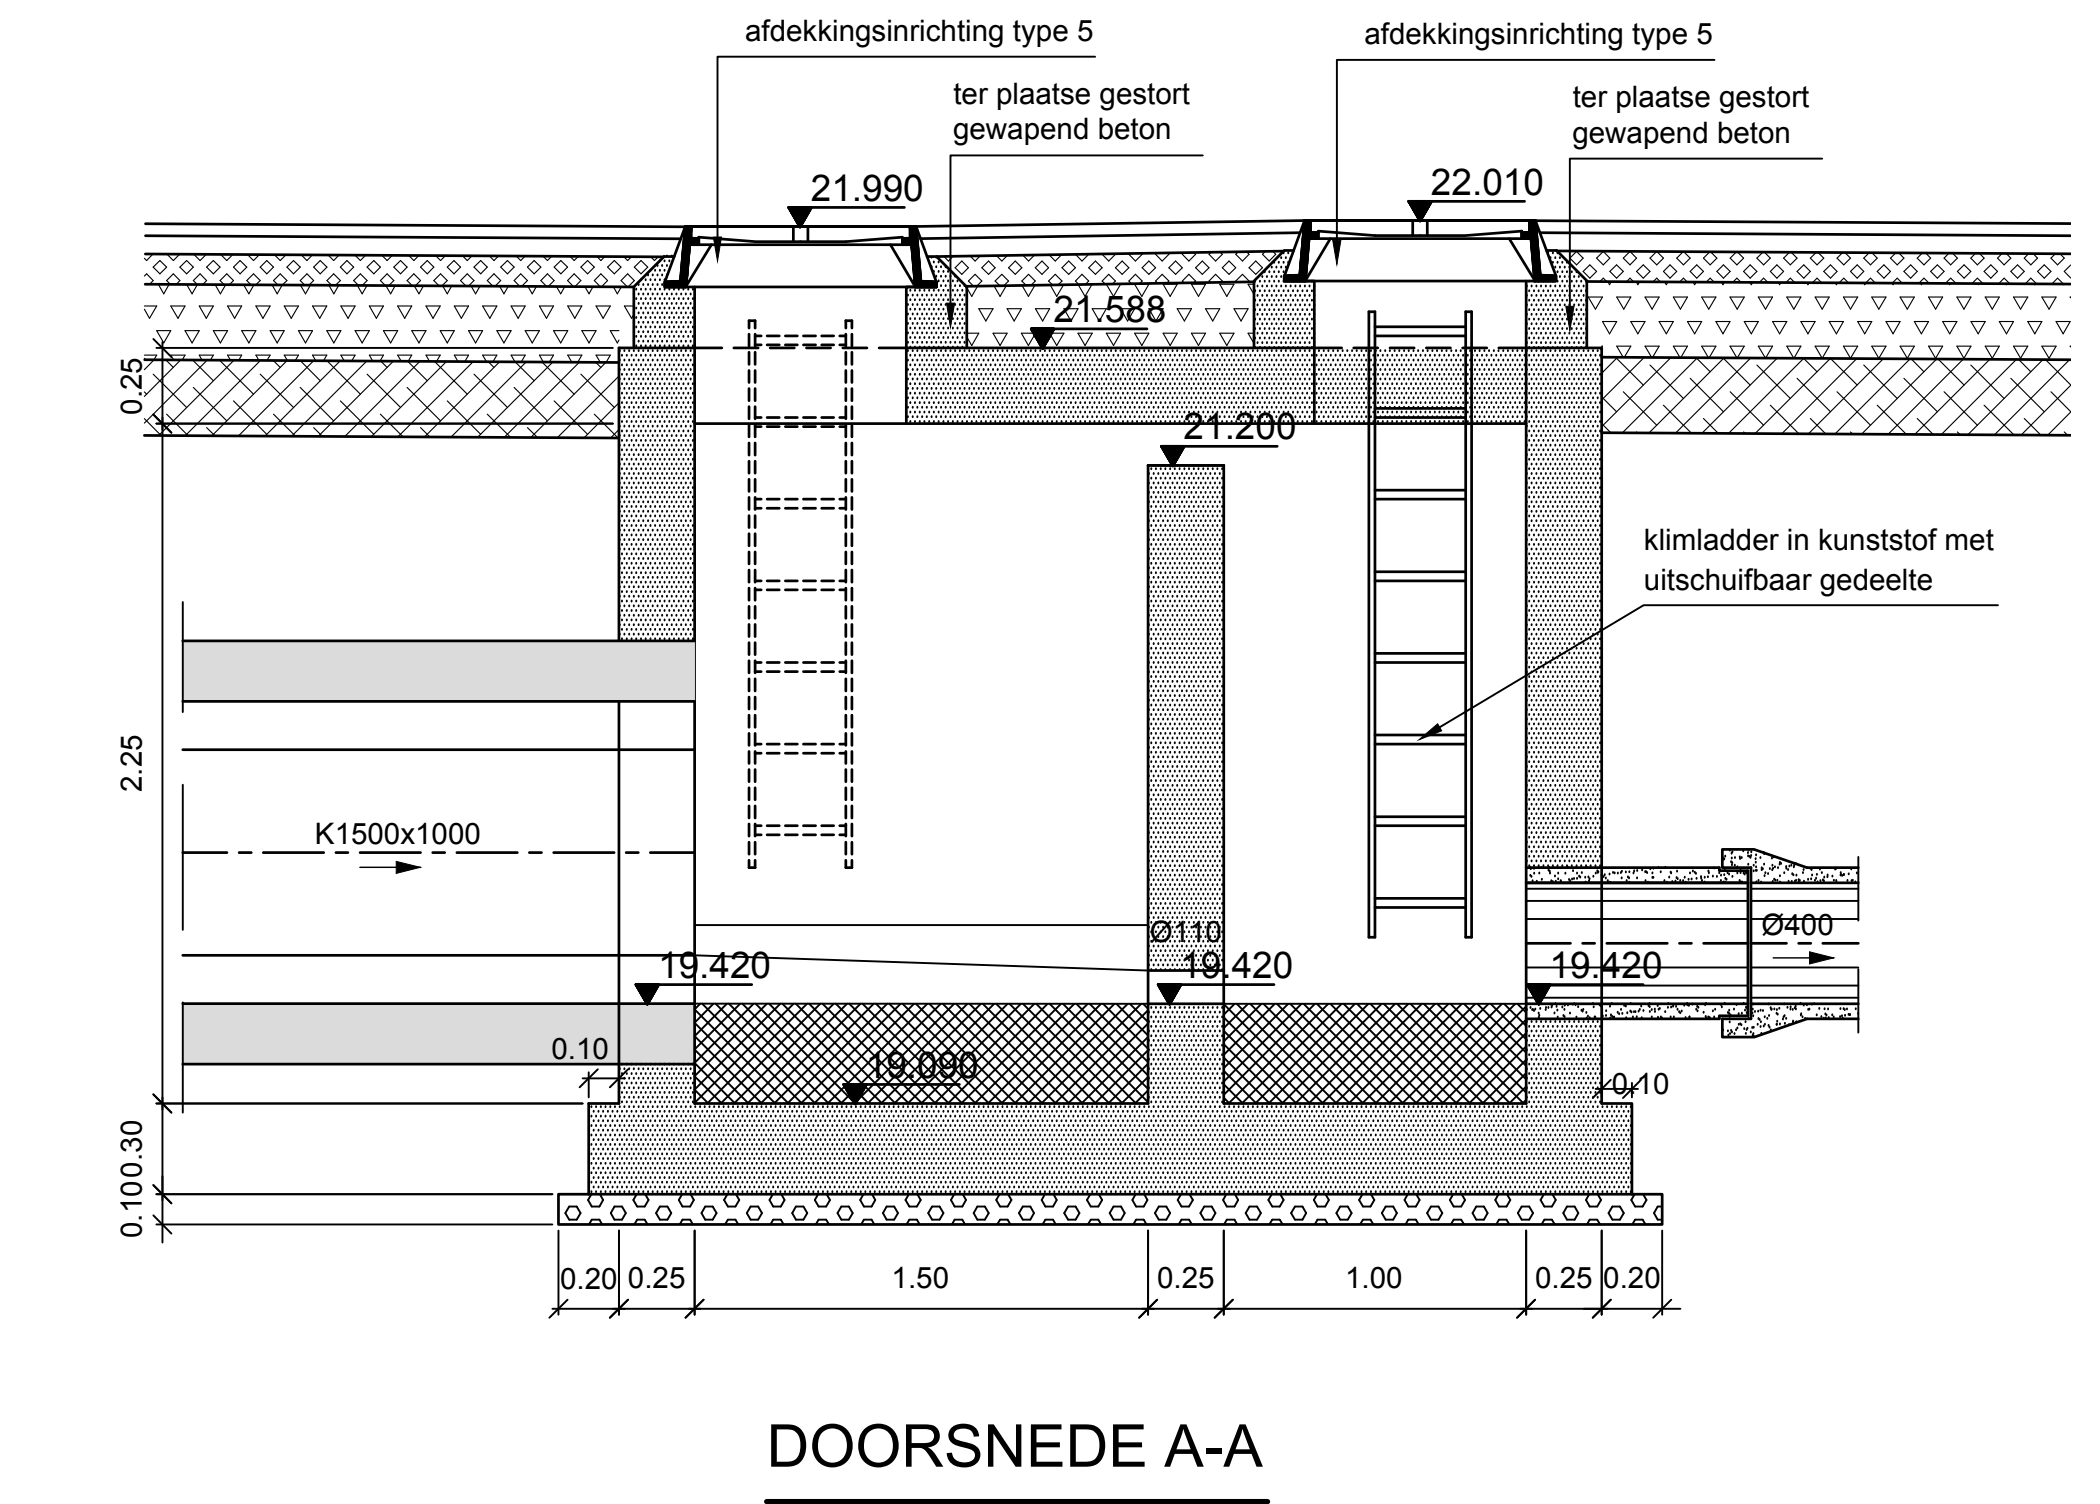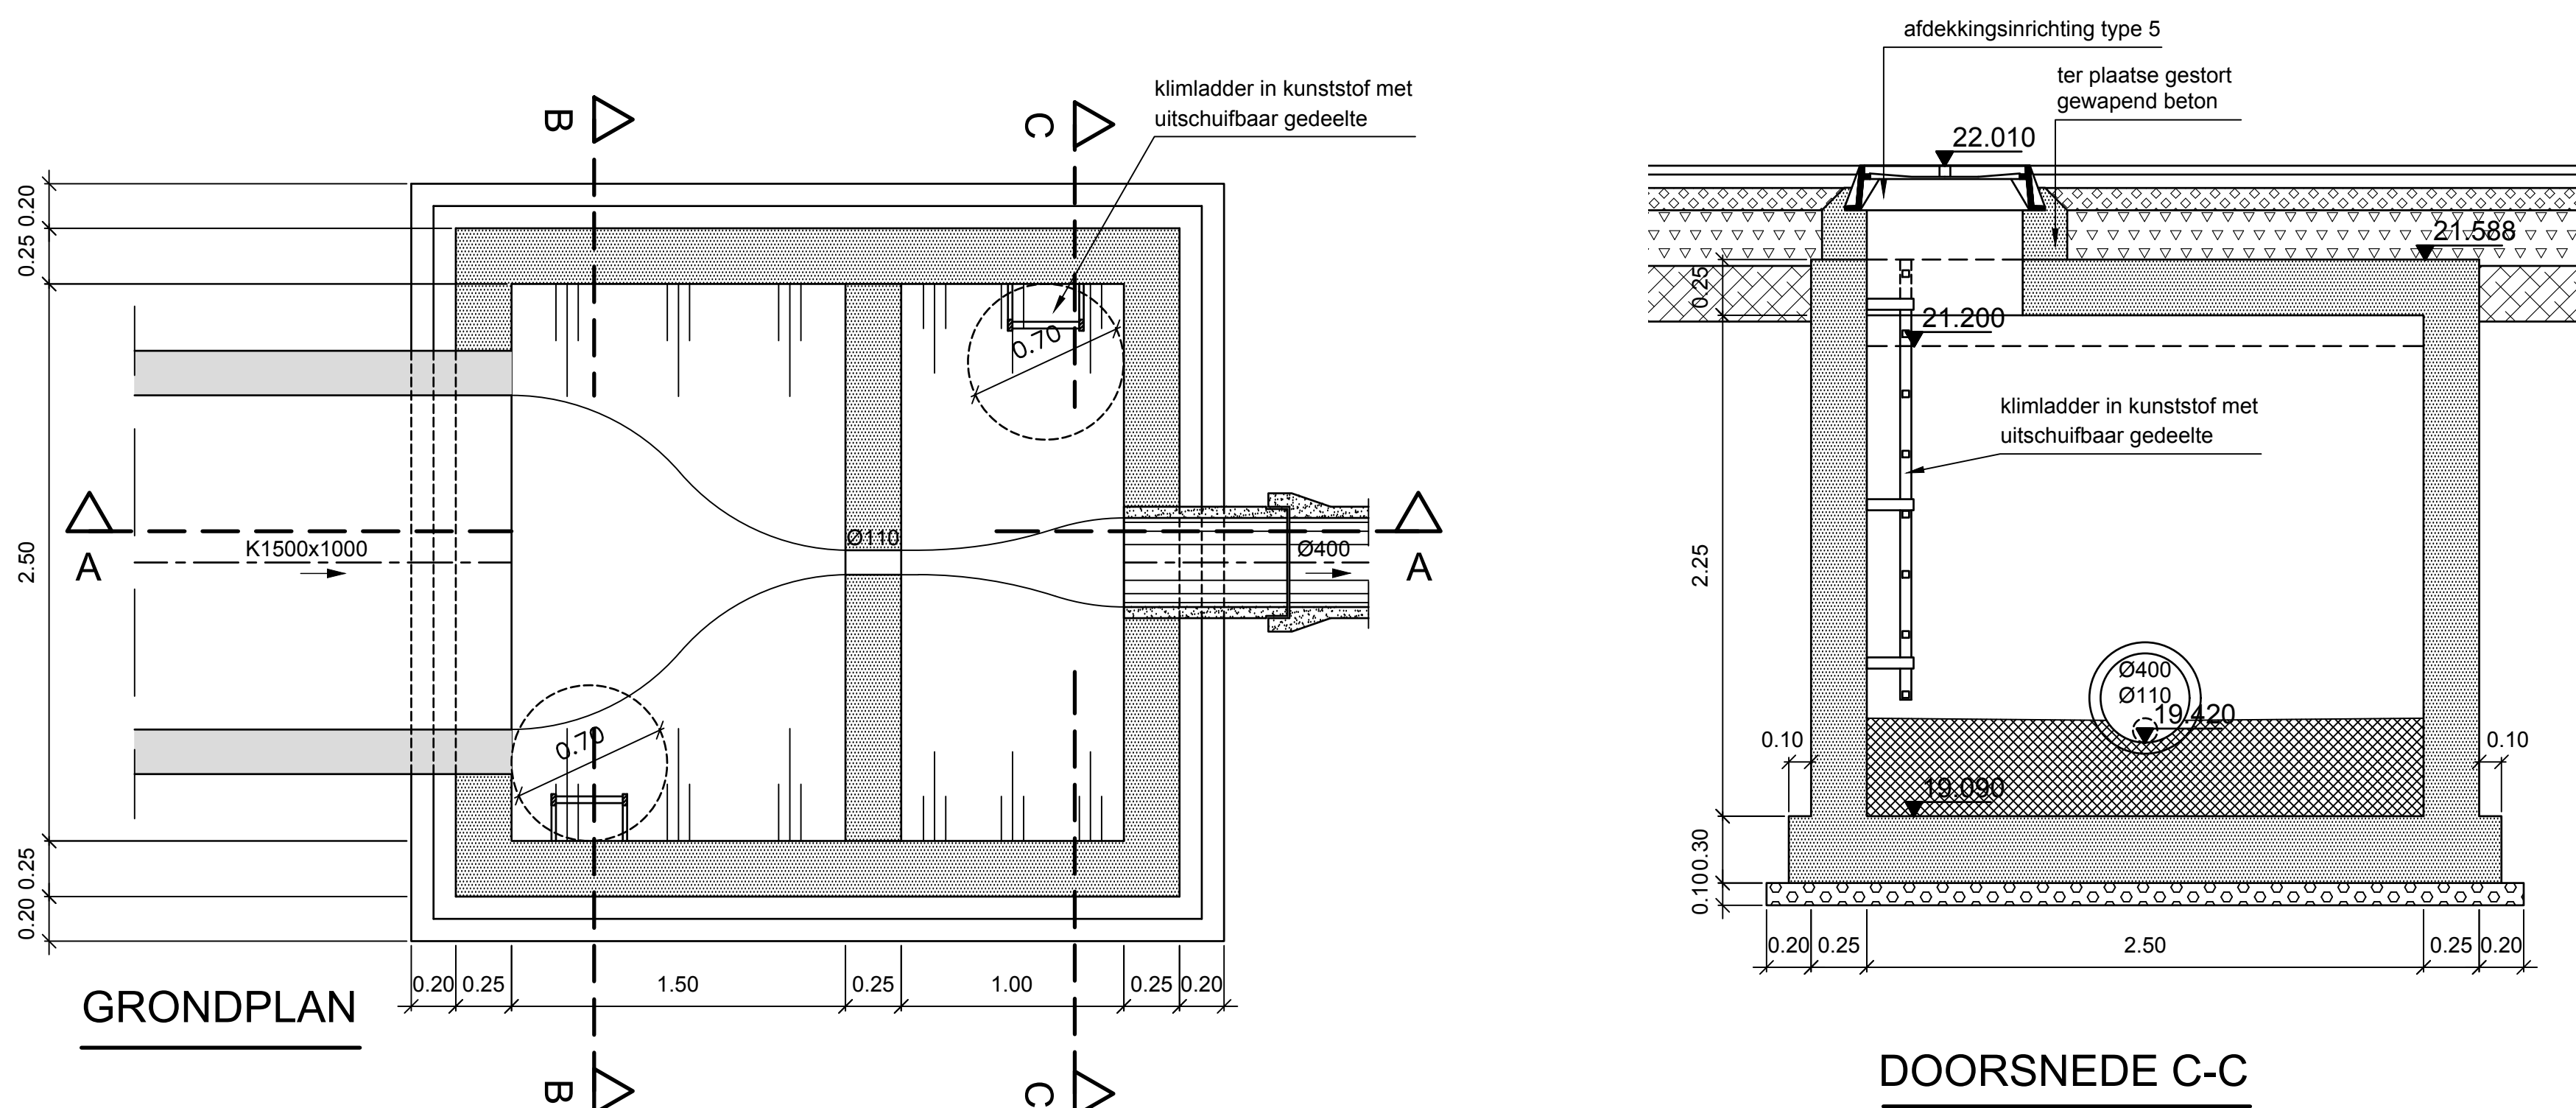

DETAILTEKENING TOEGANGSPUT R3 schaal 1/25

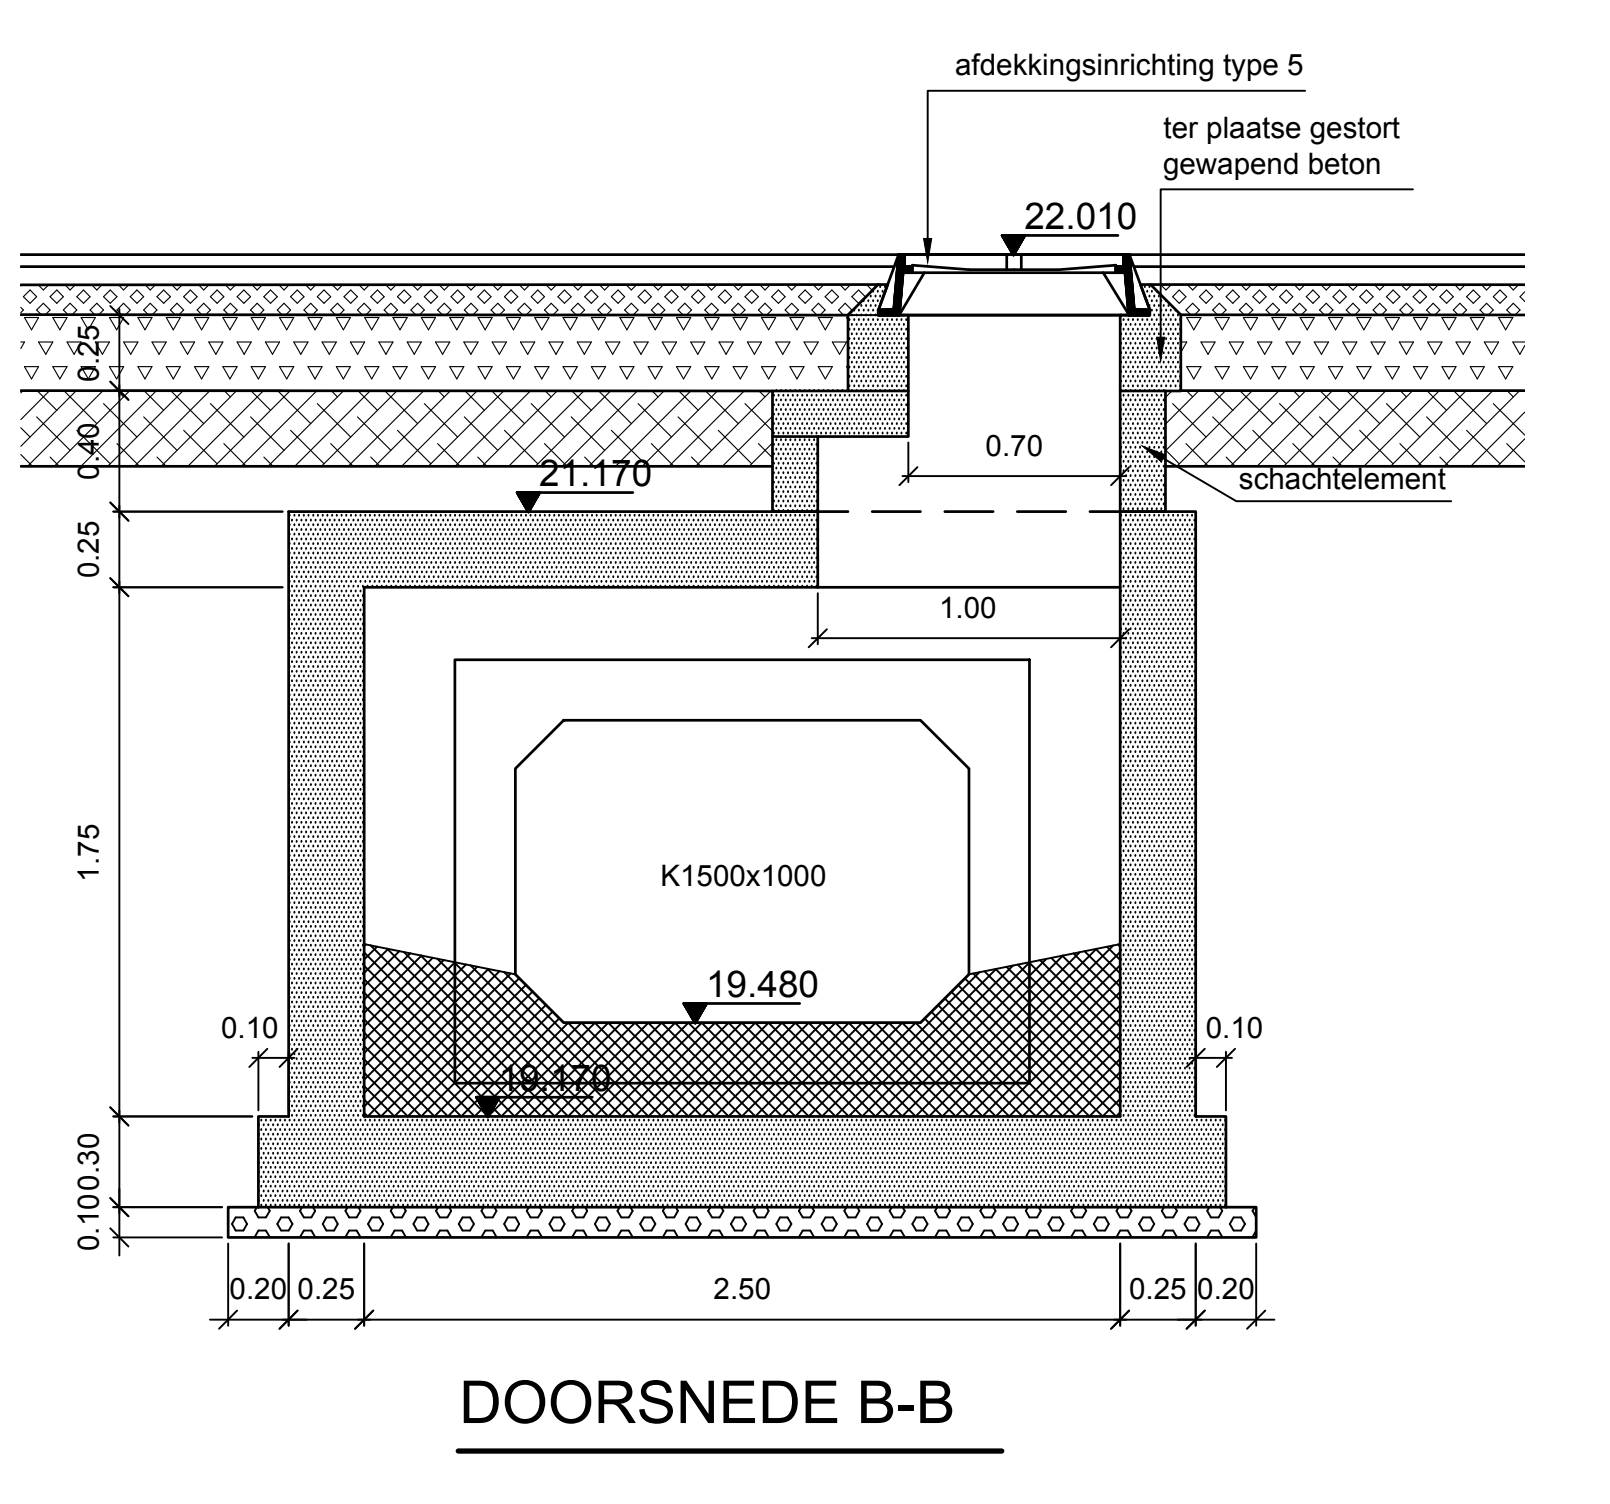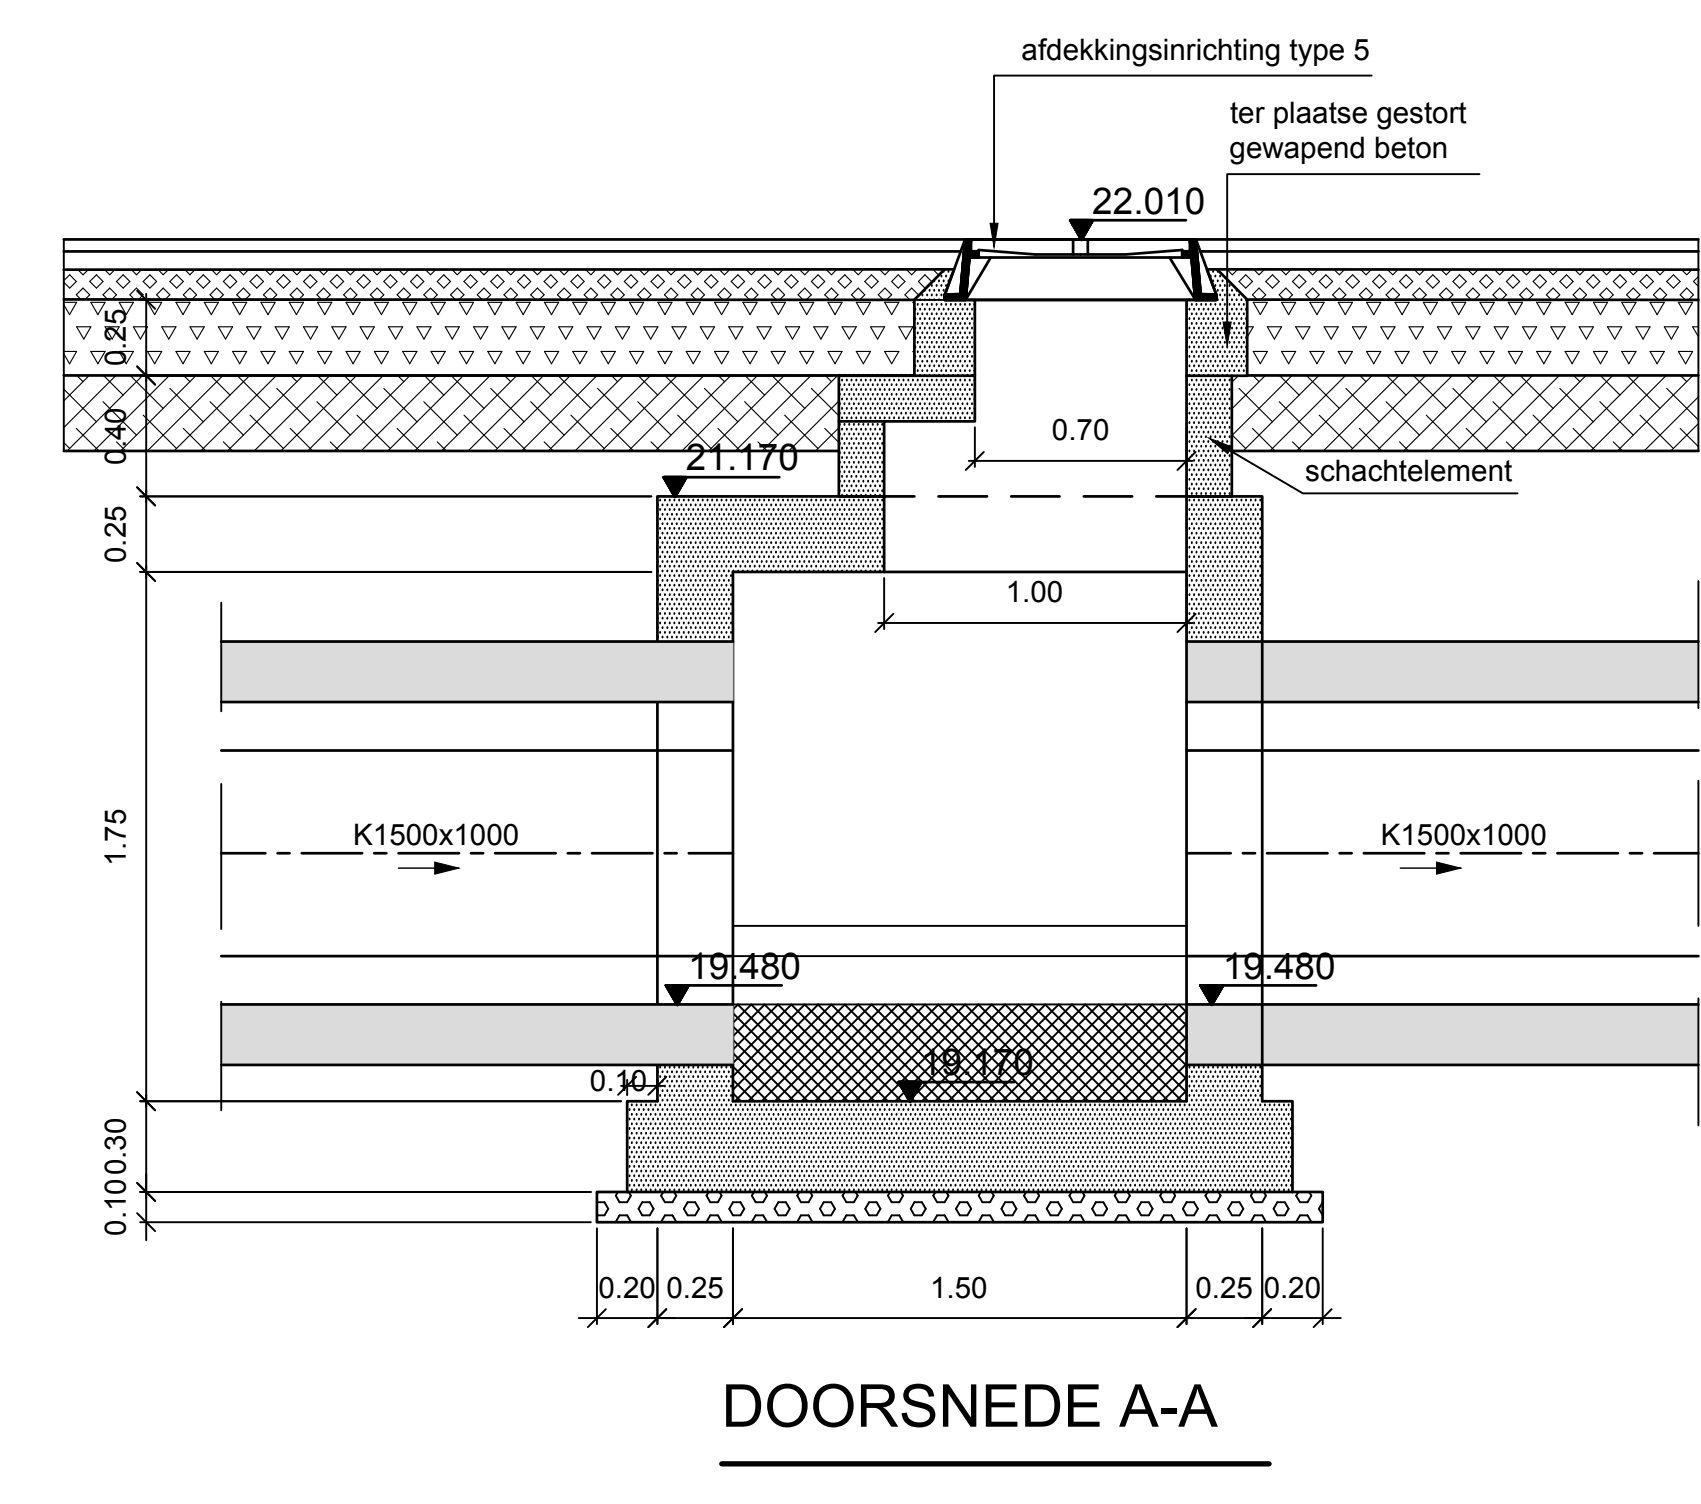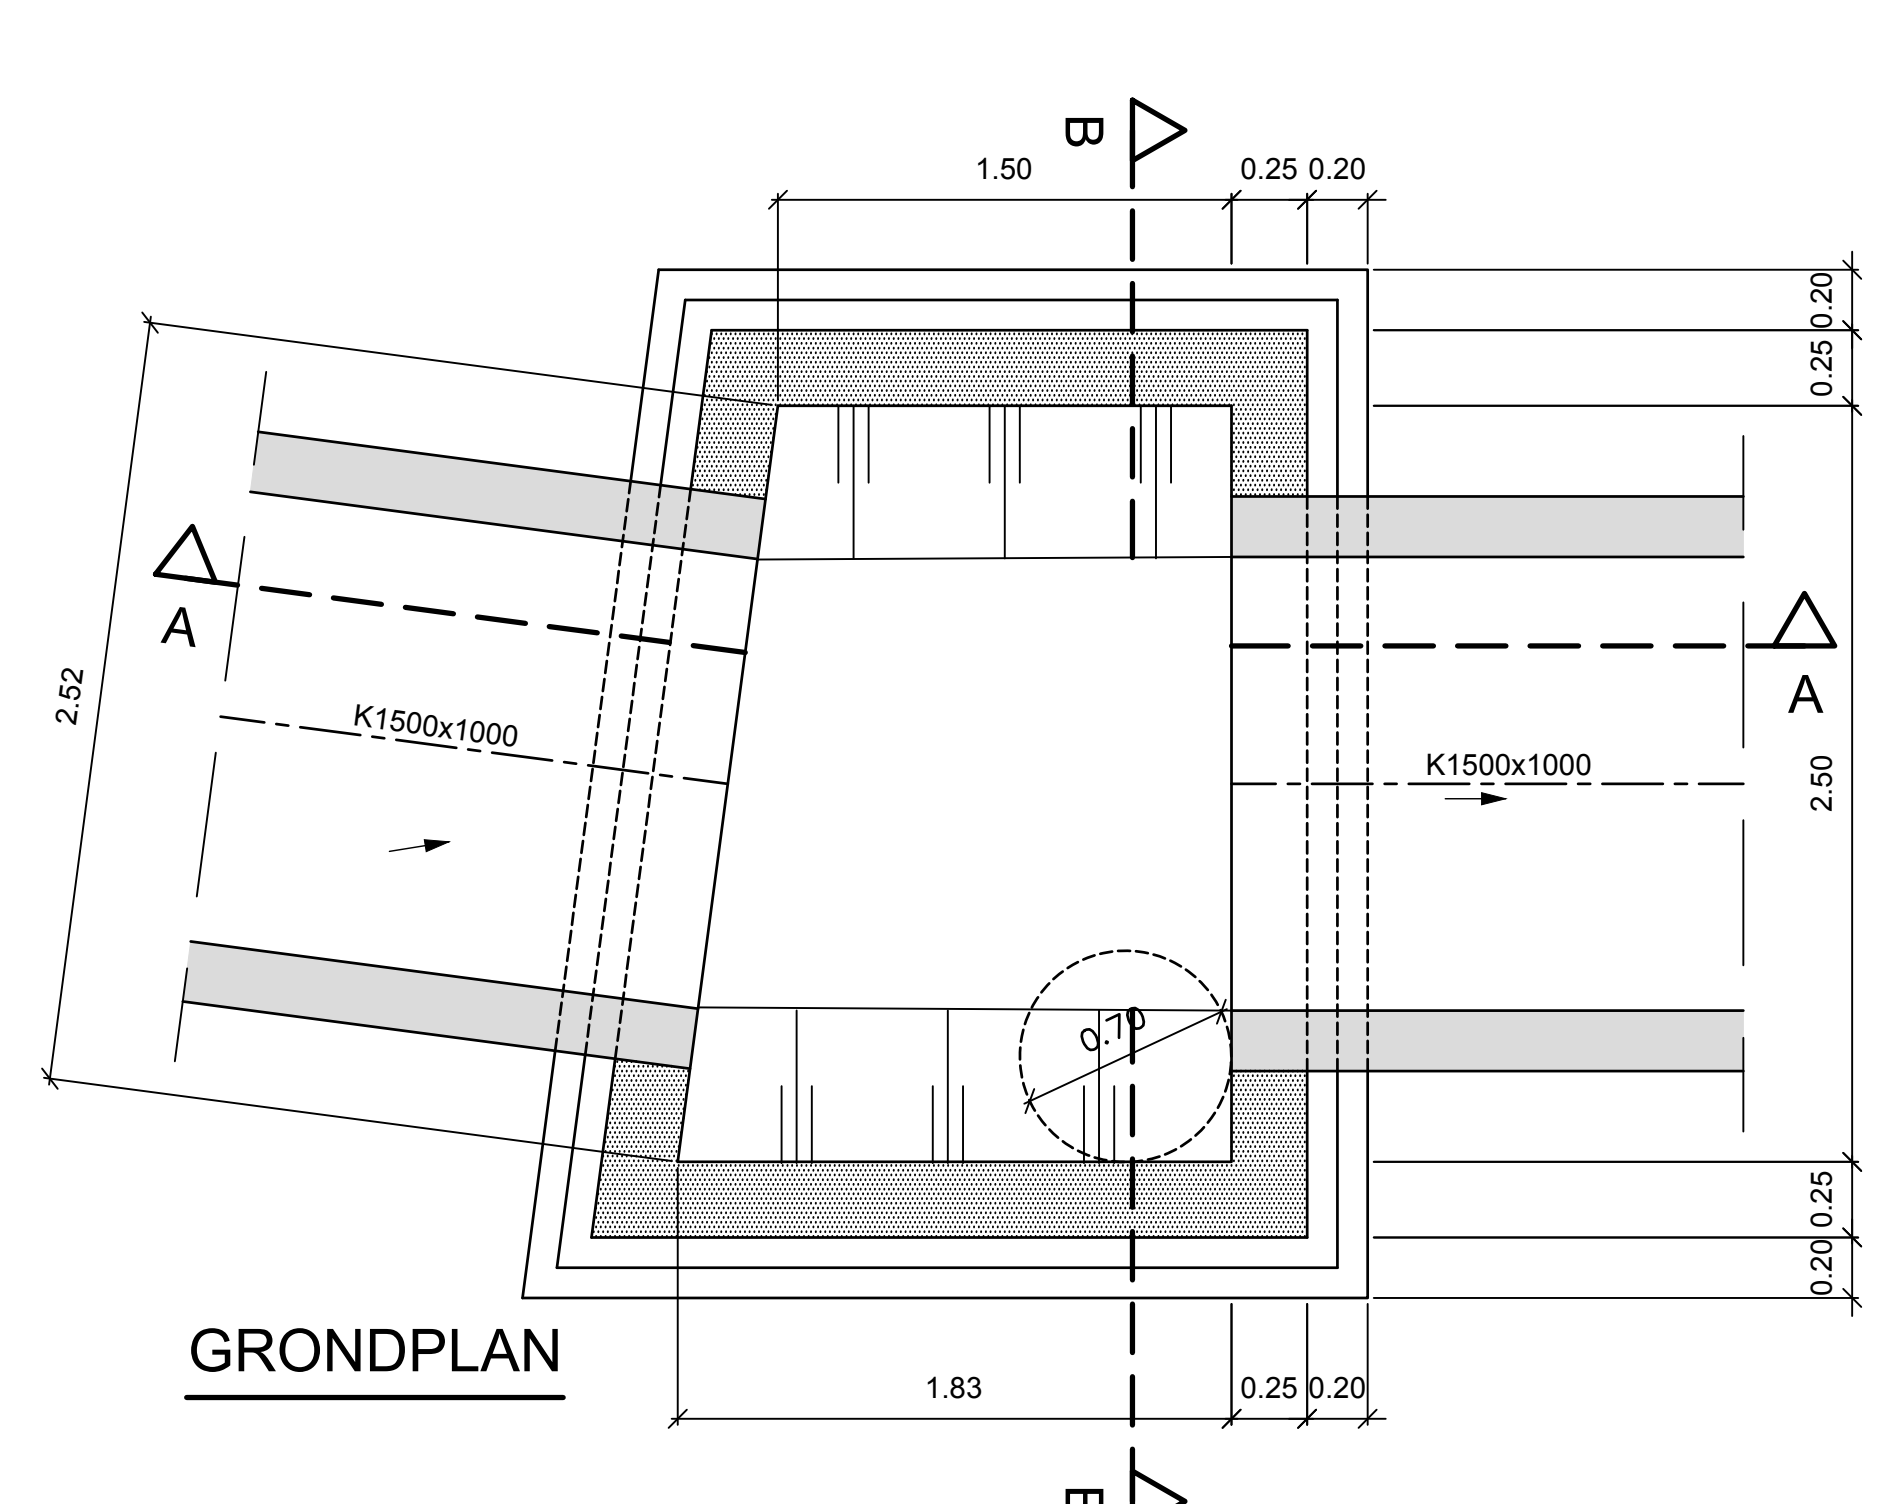

DETAILTEKENING TOEGANGSPUT R4 schaal 1/25

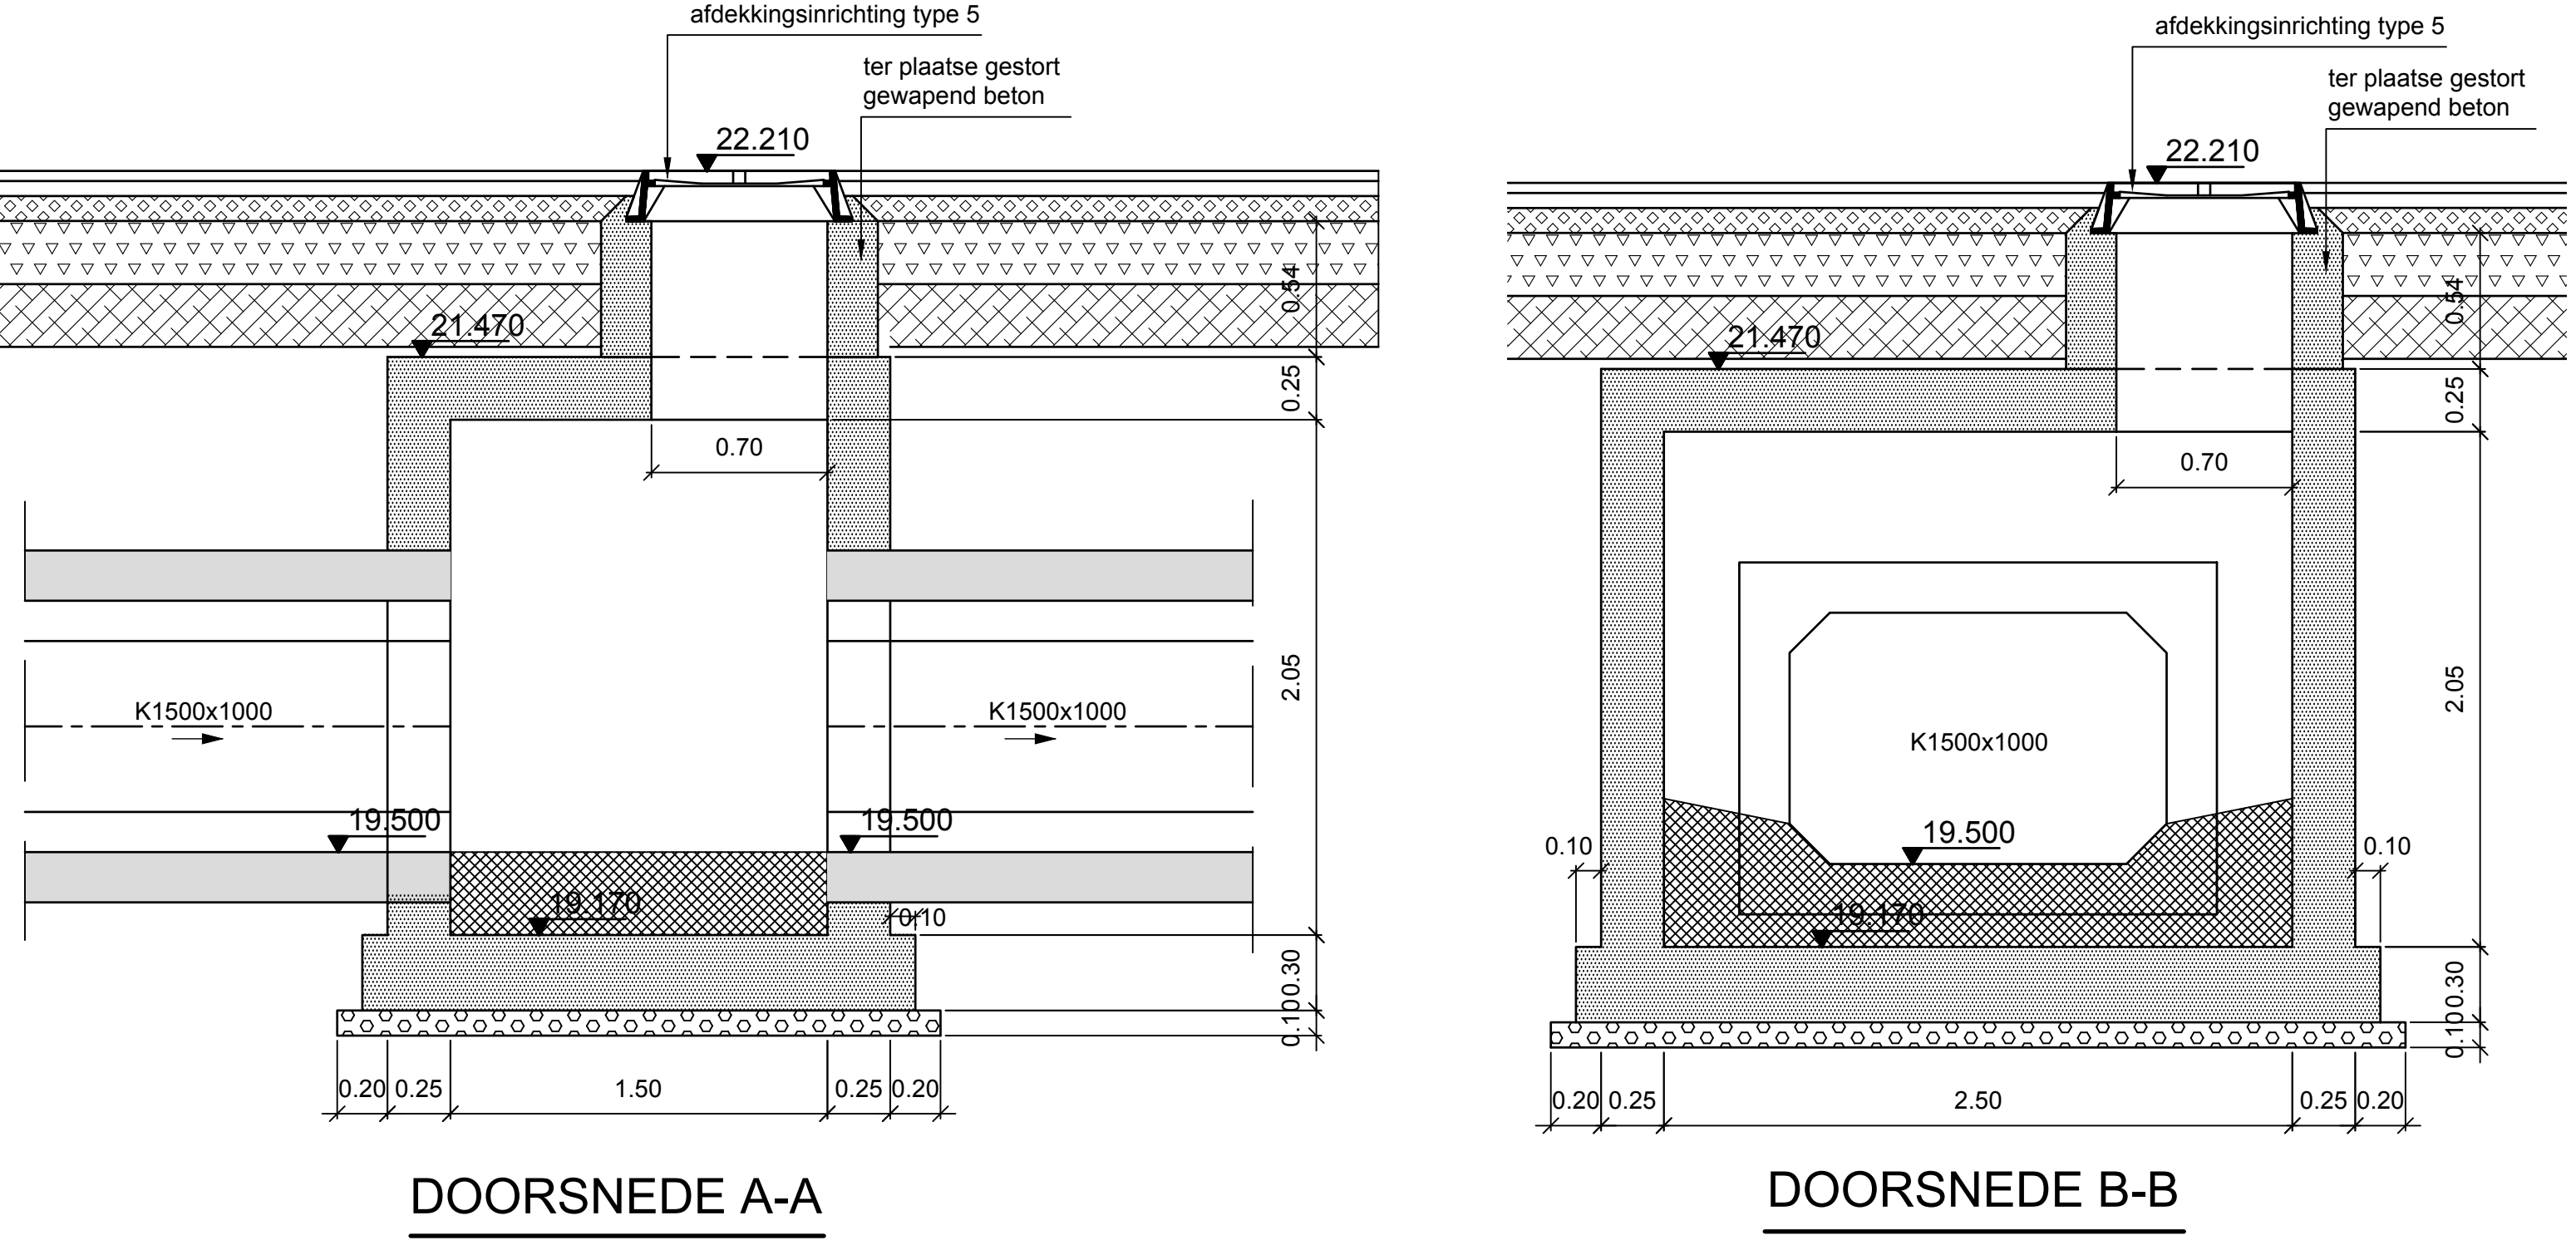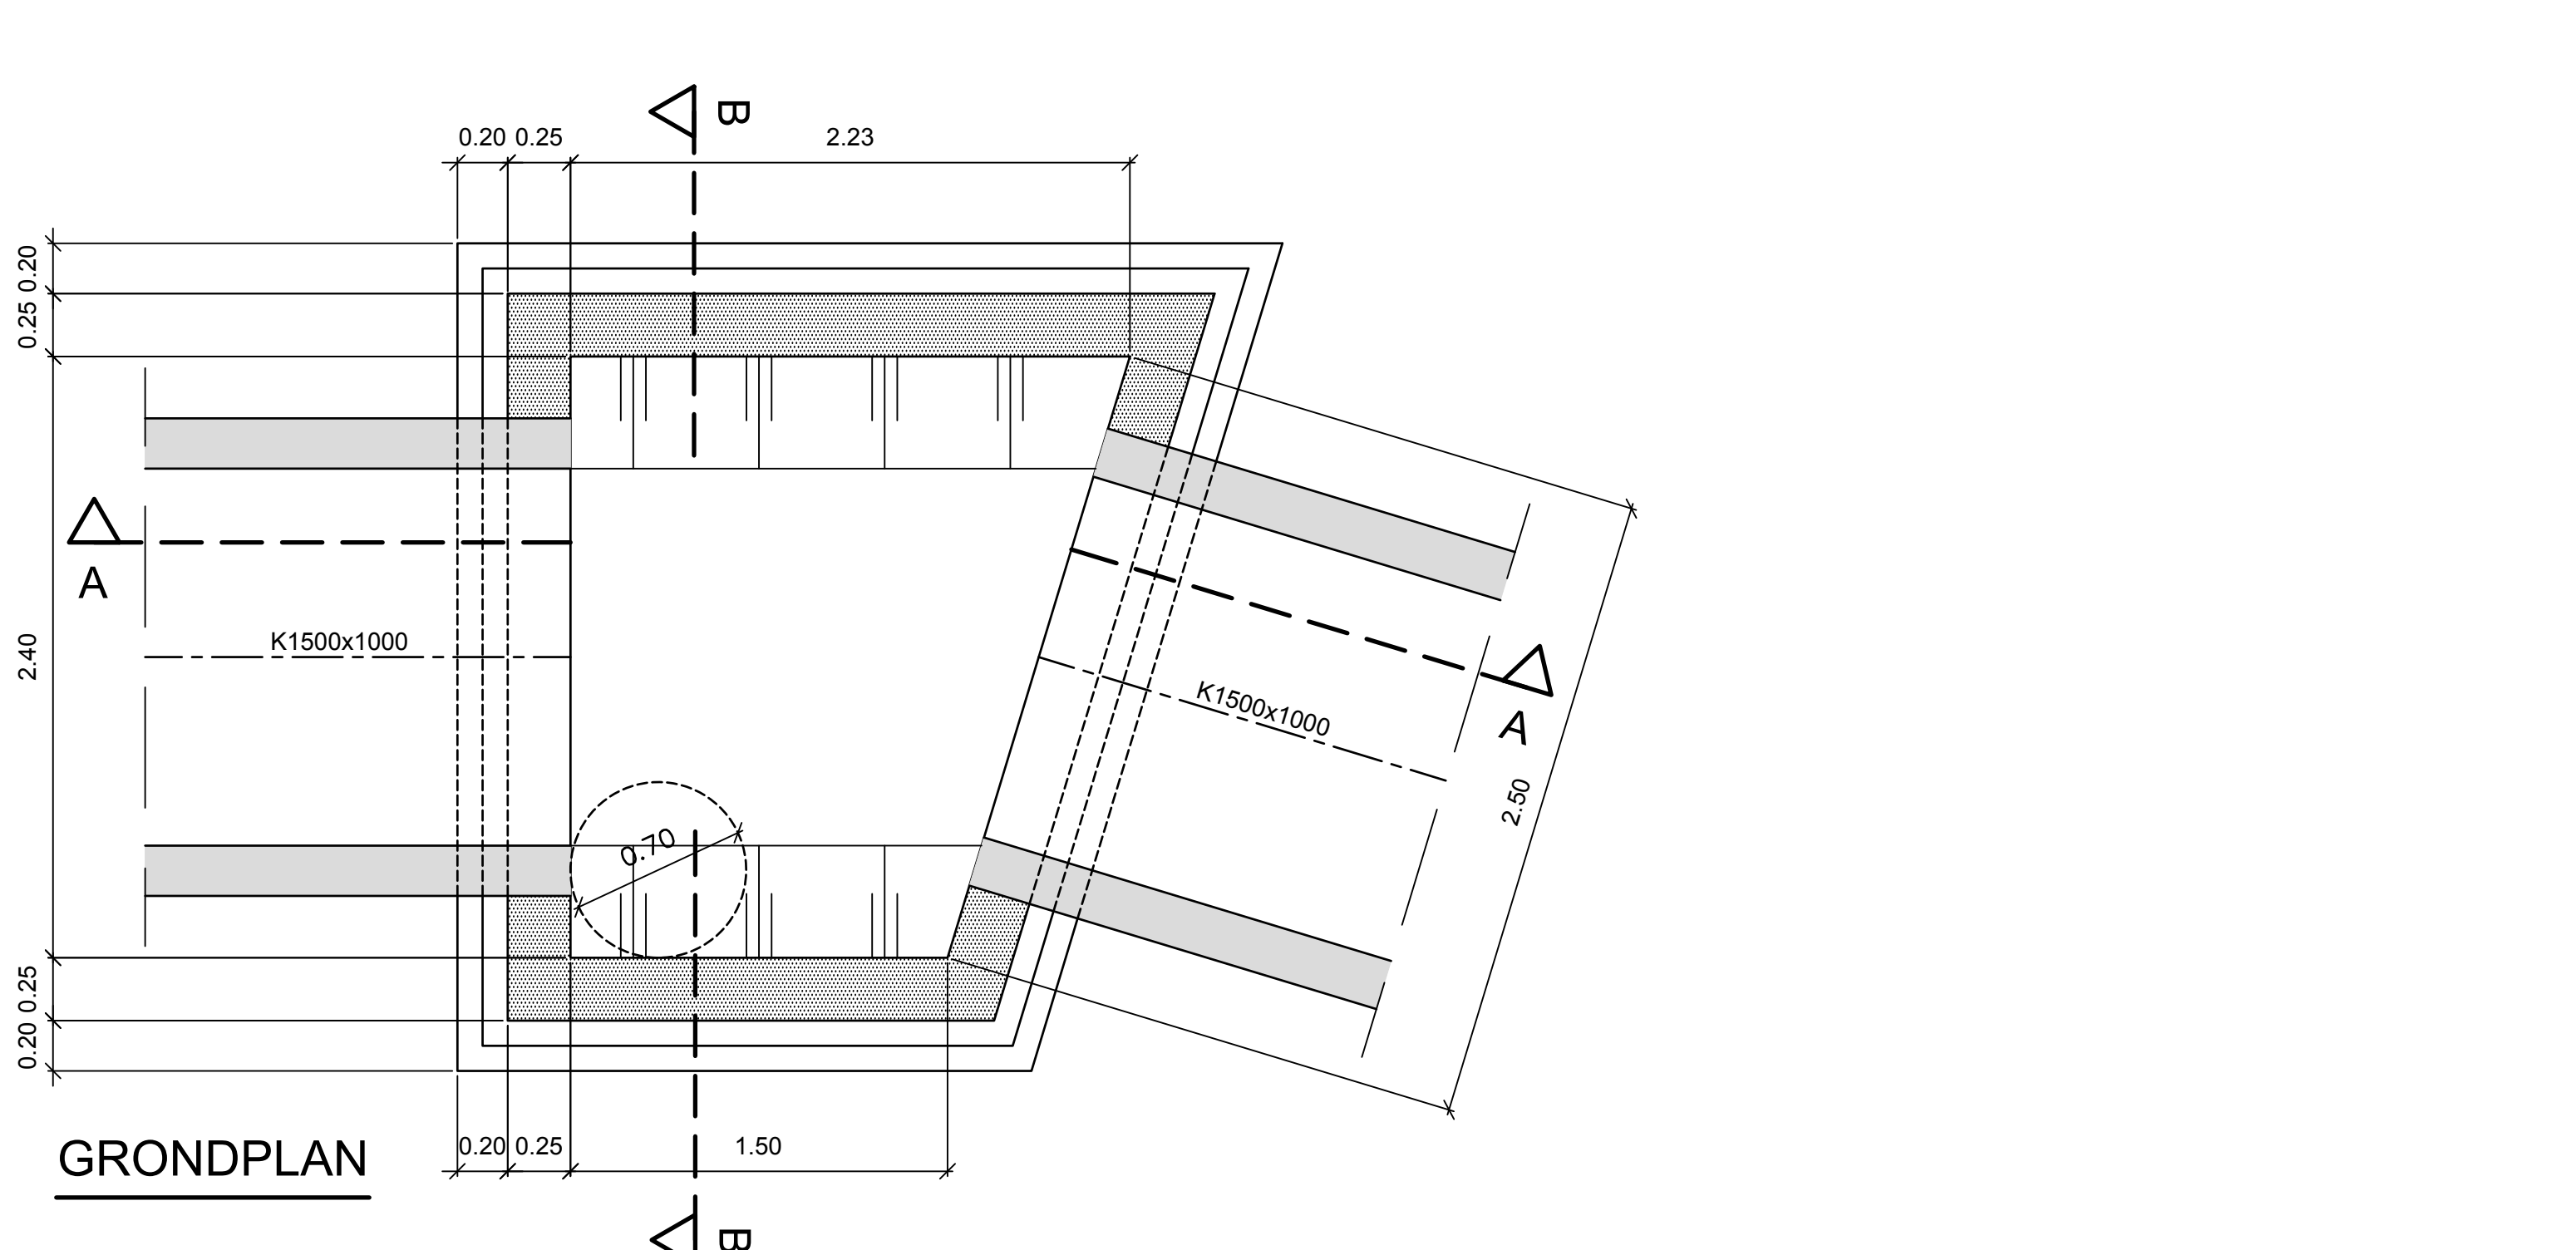

DETAILTEKENING TOEGANGSPUT R5 schaal 1/25

