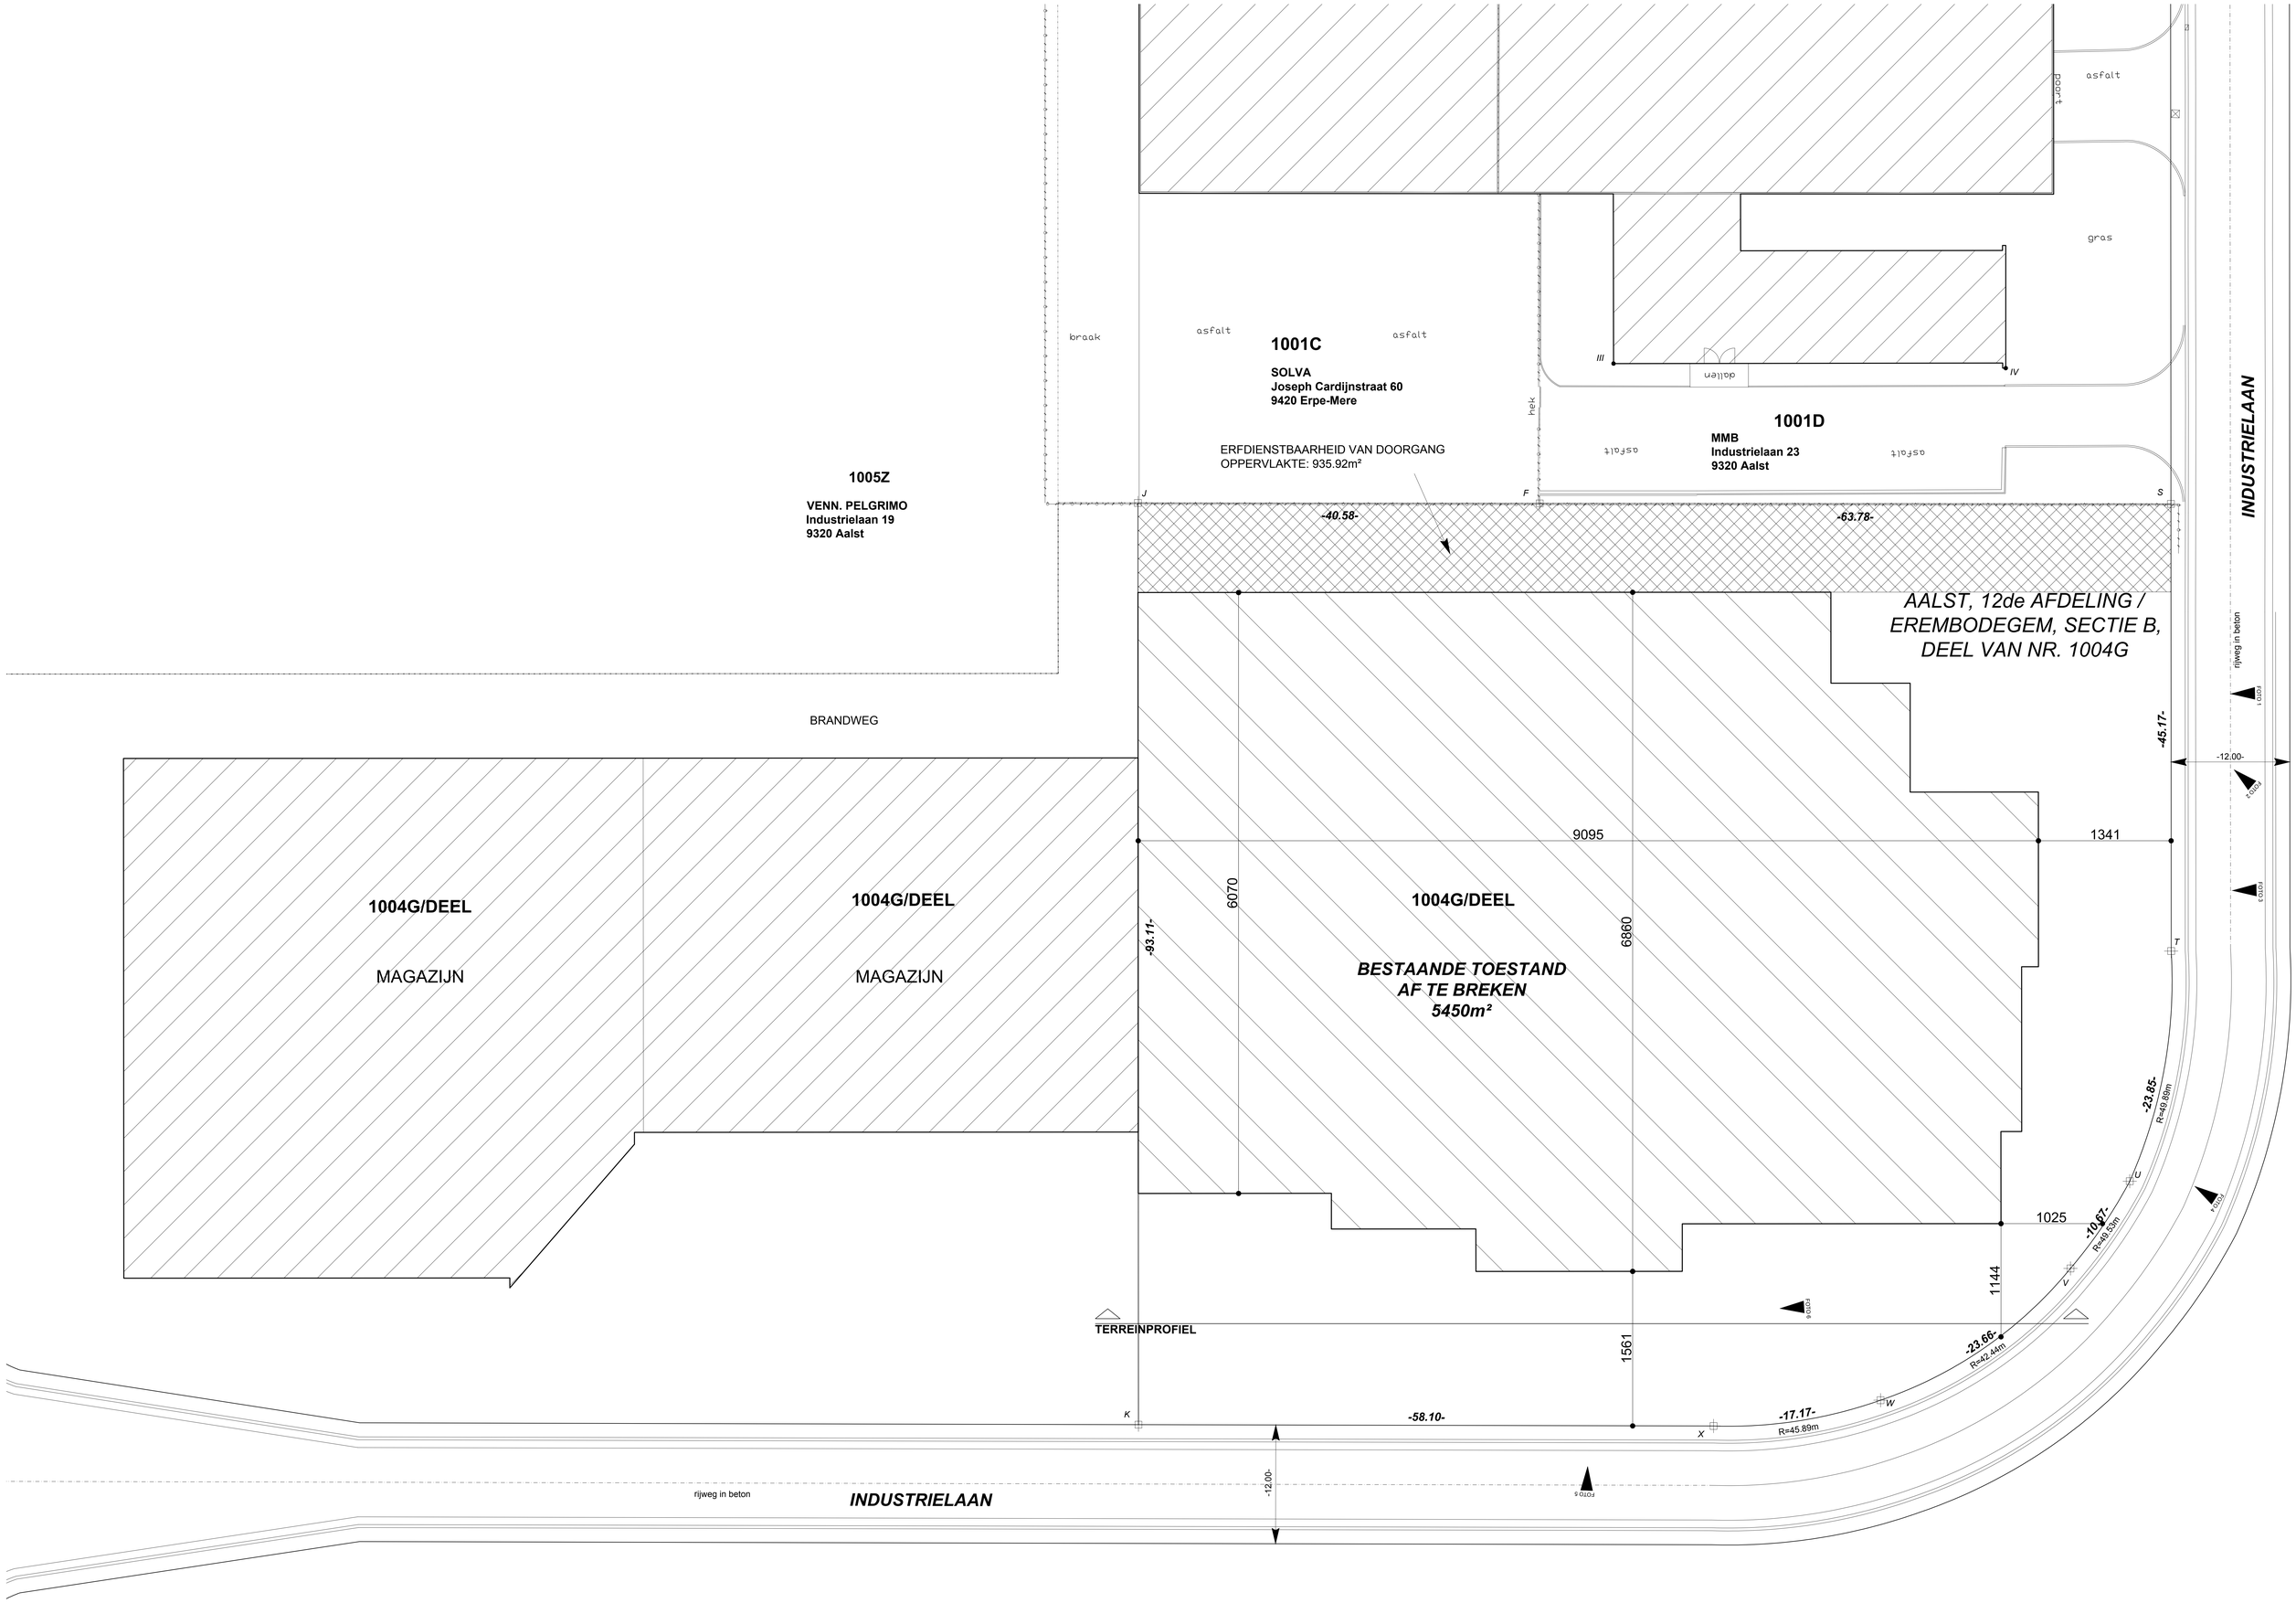

ARCHA
ARCHITECT PETER VILLAYS
peter@archa.be
0478 39 81 21

PROJECT **VUDE**
dd 11/02/2019
BT INPLANTING

SCHAAL 1/100

5M 20M