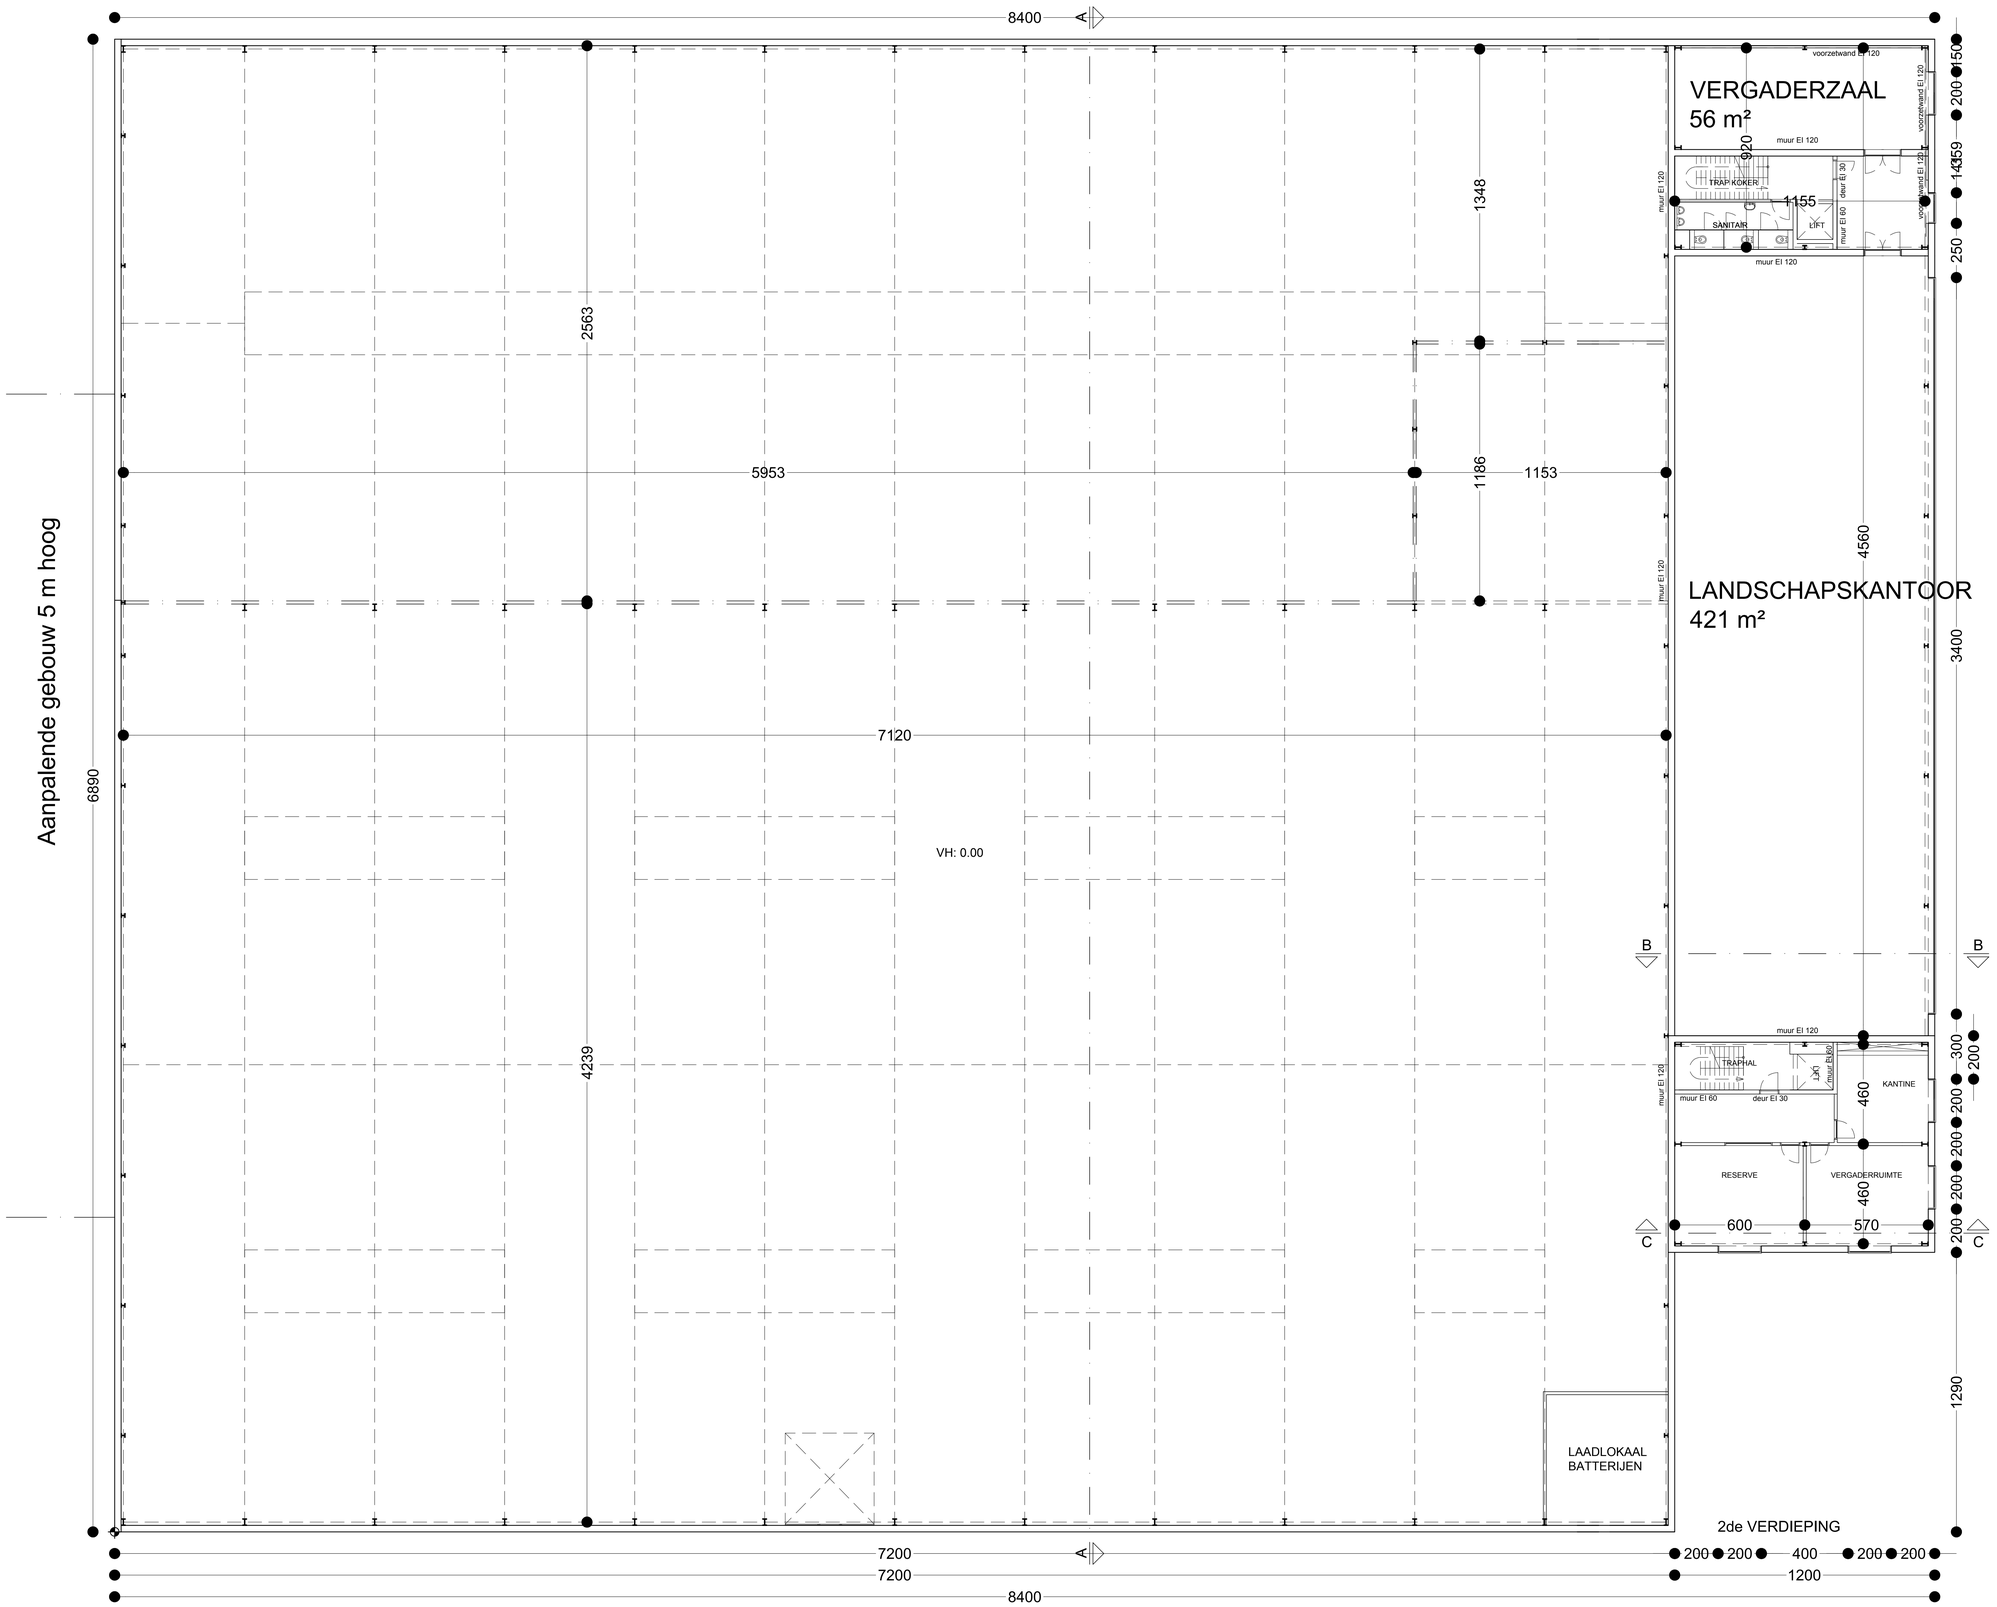

ARCHA
ARCHITECTENATELIER
ARCHITECT PETER VILLAYS
peter@archa.be
0478 39 81 21

PROJECT **VUDE**
dd 11/02/2019
NT 2°VERDIEP

SCHAAL 1/100
5M 20M
N