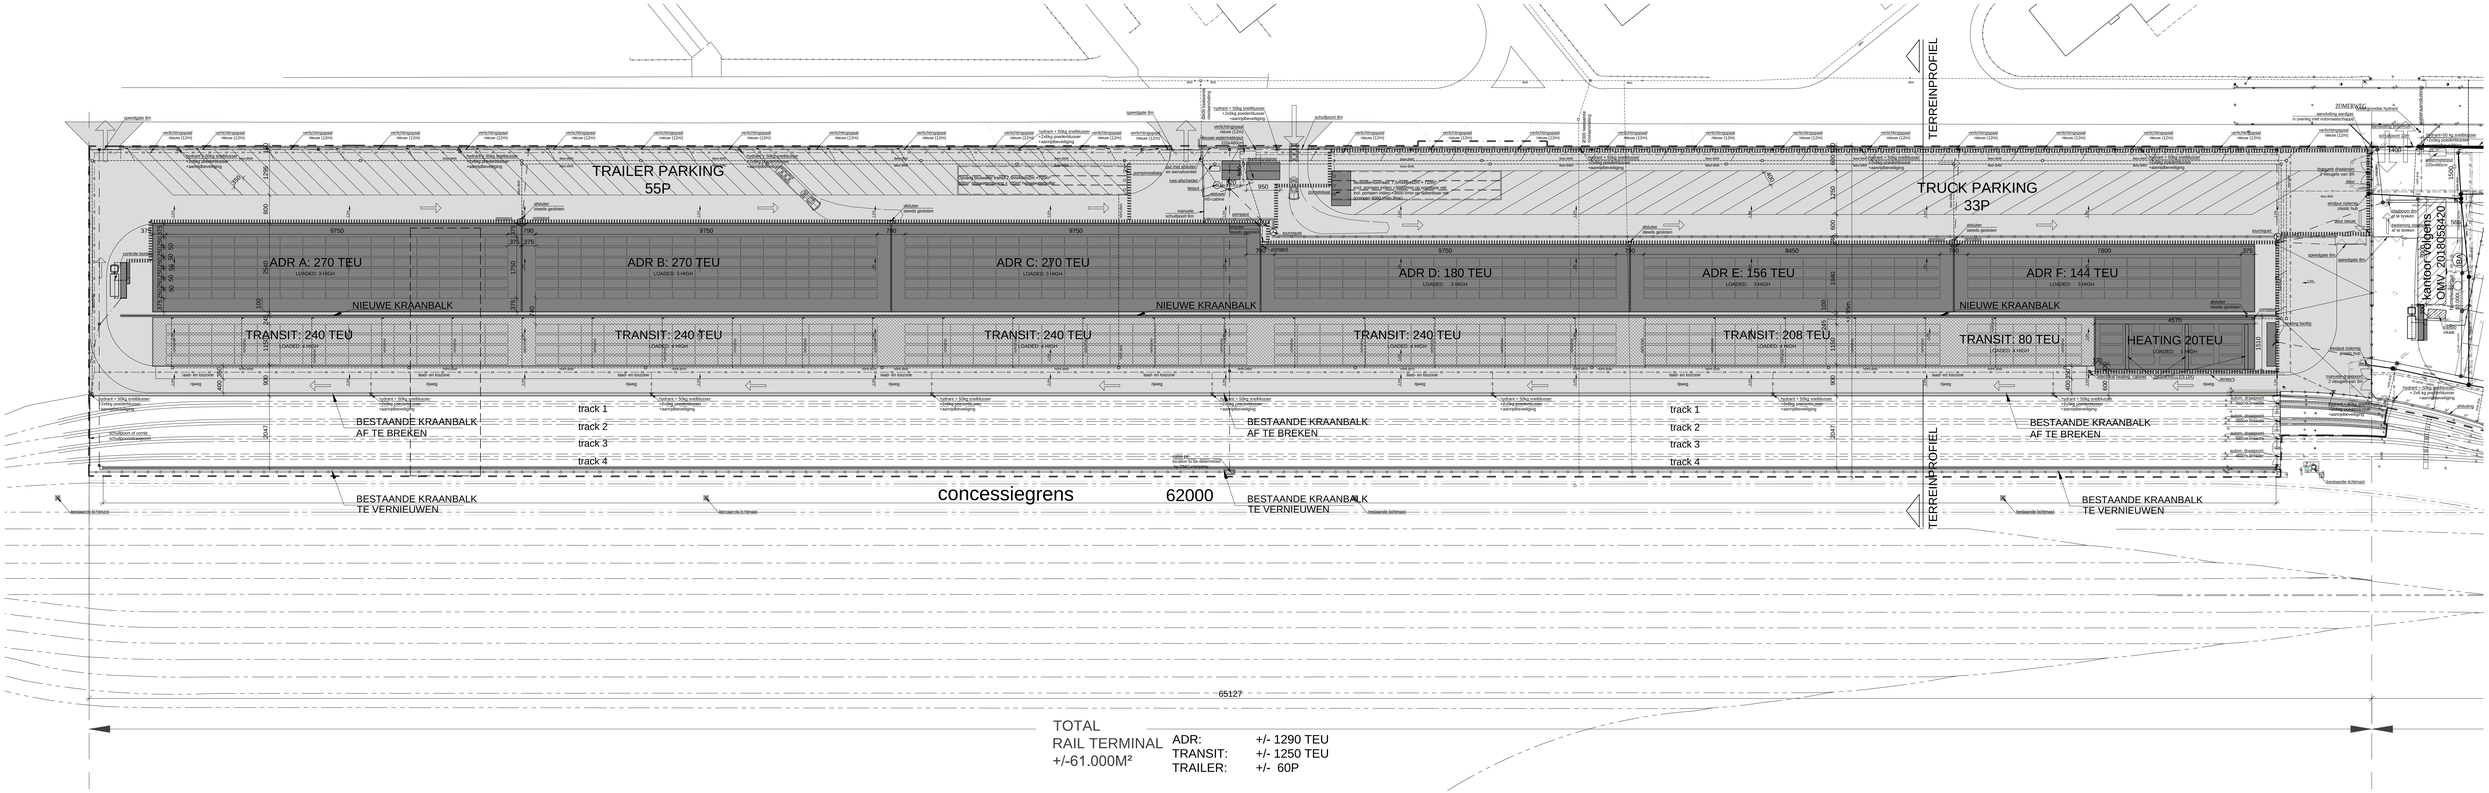

TOTAL
RAIL TERMINAL
+/-61.000M²

ADR:	+/- 1290 TEU
TRANSIT:	+/- 1250 TEU
TRAILER:	+/- 60P

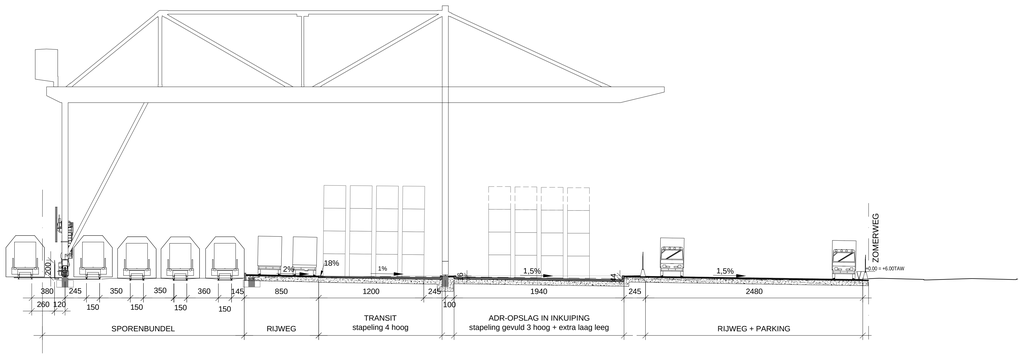

Terreinprofiel schaal 1/200

legende inplantingsplan

- nieuwe gebouwen
- nieuwe asfaltverharding
- nieuwe vloeistofdichte inkuiping
- nieuwe vloeistofdichte verharding
- nieuwe draadafsluiting
- afbakening concessie
- voetgangerszones
- rioleringen
- rioleringsput
- rioleringskolken
- trekbuizen
- trekbuisput
- brandblusleiding
- drinkwaterleiding
- gasleiding

NIV 0.00 = NIV +6.00 TAW

alle afmetingen in cm
0 100 200 300 400 500
500 1000 1500 2000 2500 3000 3500 4000

Note:
- alle materialen conform EPB-voorschriften

ARCADE
engineering matters

Groeningenlei 133 - 2550 Kontich
T.03 239 58 75 - F.03 239 35 65
info@arcade-eng.com
www.arcade-eng.com

HERAANLEG RAILTERMINAL

- BOUWPLAATS

Zomerweg
2030 ANTWERPEN

OPDRACHTGEVER -

Zomerweg 5 -2030 ANTWERPEN
BERTSCHI BELGIUM NV

ARCHITECT -

Sofie De Meester BVBA
GUIDO GEZELLELAAN 38 - 3140 MORTSEL
arch.sofiedemeester@gmail.com - 0479 06 82 79

INDEX	DATUM	TEKENAAR	WIJZIGING

WEGENS - EN RIOLERING RAILTERMINAL
TERREINPROFIEL

DATUM 09-01-2019	Architectuur - Voorontwerp	5135 - AR - 1027
1/500		

© Het digitaal overdragen/uitwisselen van gegevens maken van auteurswetgevende werk (werktekeningen, prospectuurtekeningen, ontwerpen, documentatie etc.), door Arcade gebeurt uitsluitend op basis van een voorafgaande schriftelijke toestemming van Arcade.