



TYPEDWARSPROFIEL DRIEPIKKEL - DELESTRAAT

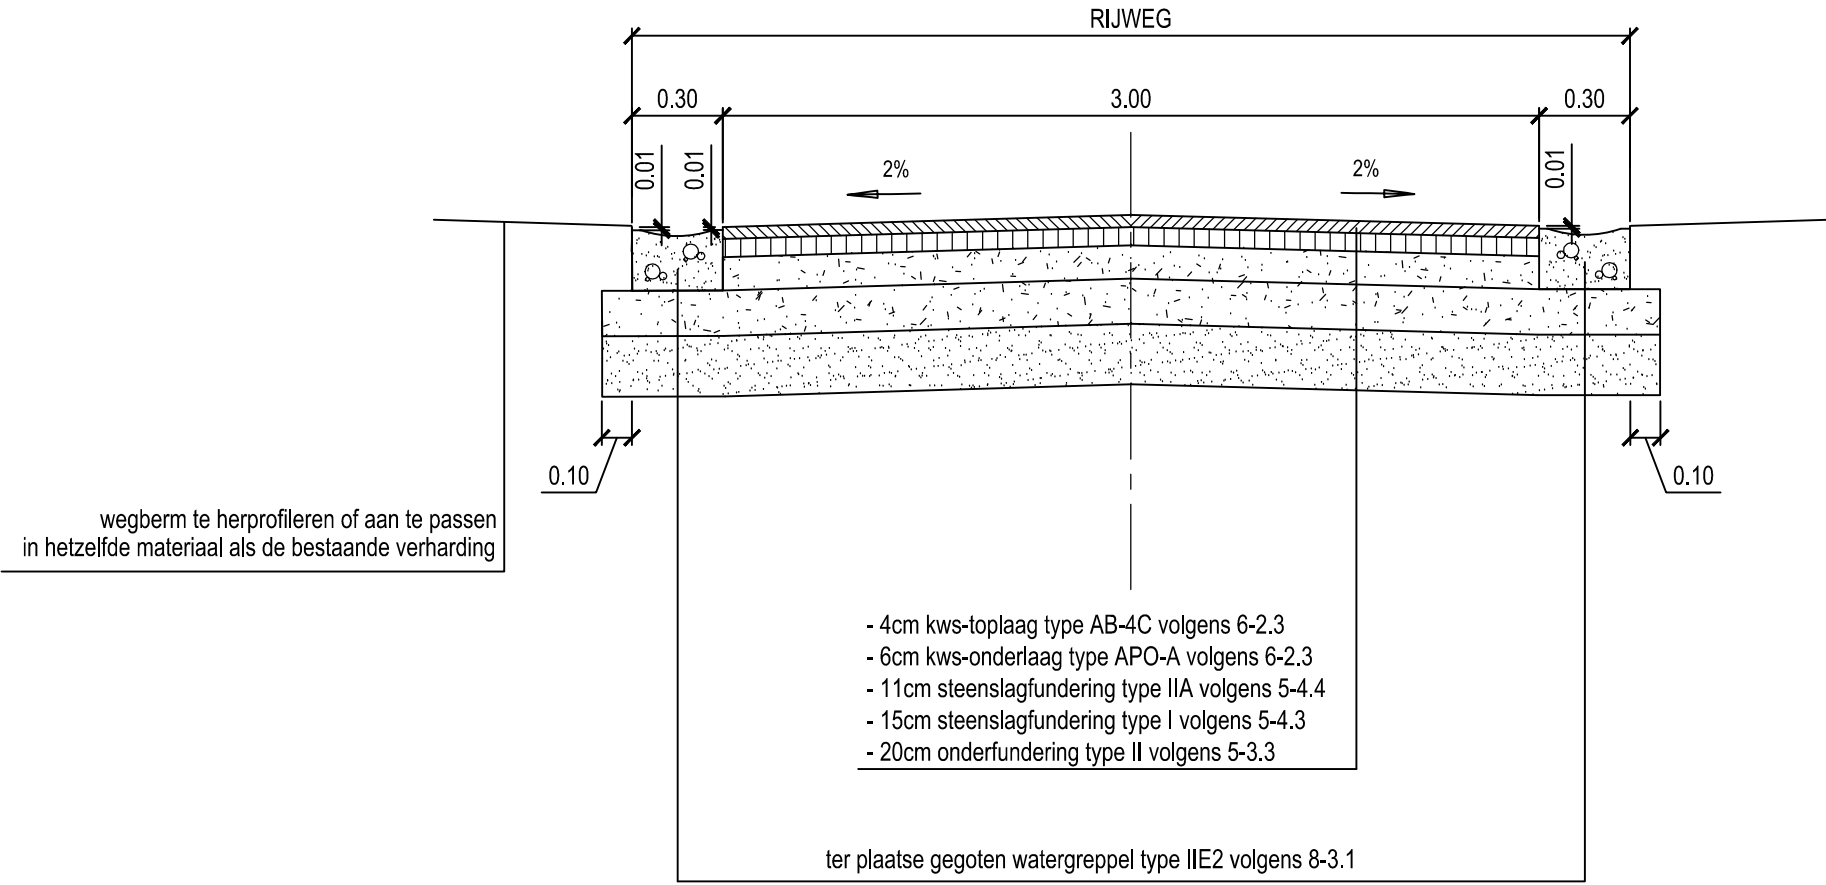

TYPEDWARSPROFIEL AAIGEMBERGSTRAAT

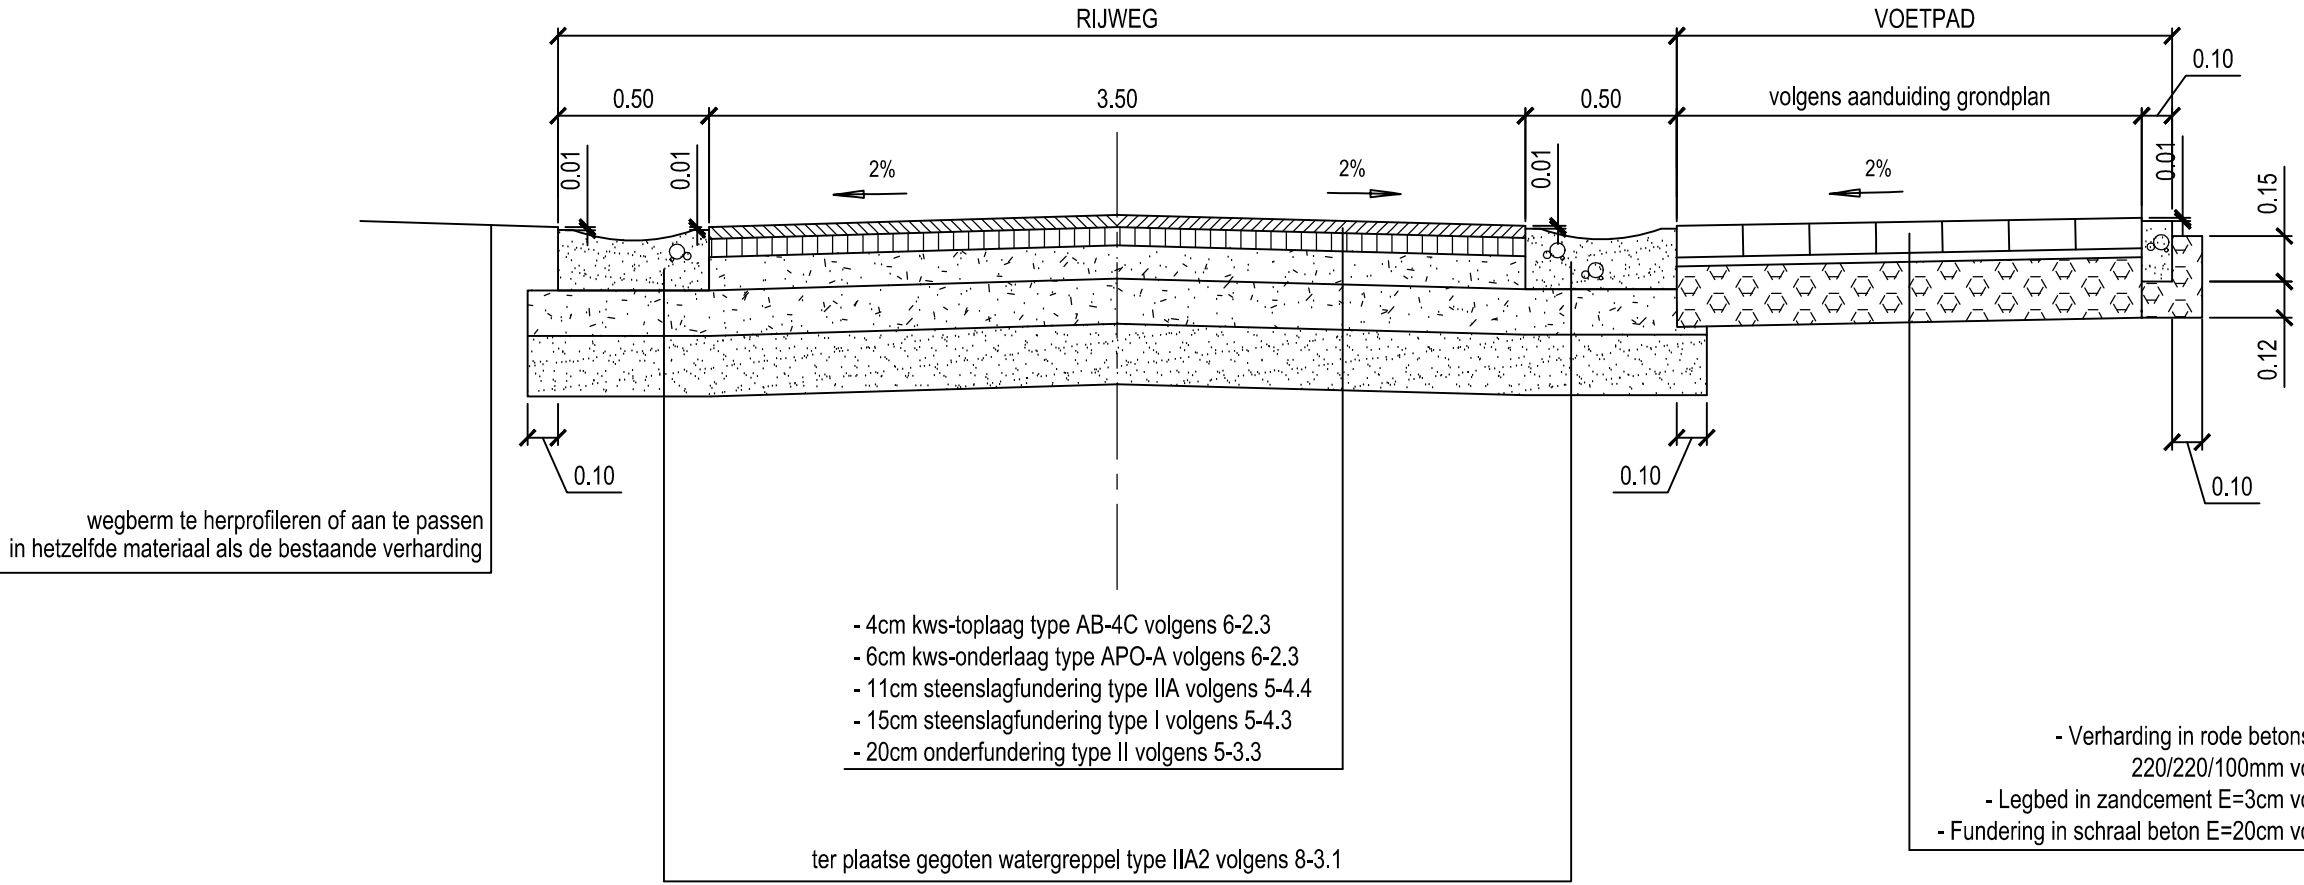

Opdrachtgevers

TMVW
AQUARIO



Opdrachtgever 1

Stropstraat 1
9000 Gent
Tel. +32 (0)9 240 02 11
Fax +32 (0)9 222 91 11

algemeen directeur

L. Modderie

GEMEENTE ERPE-MERE
PROVINCIE OOST-VLAANDEREN



Opdrachtgever 2

Oudenaardssesteenweg 458
9420 Erpe-Mere
Tel. +32 (0)53 60 34 00
Fax +32 (0)53 60 34 01

de secretaris

B. Van Maldegem

de burgemeester

H. De Waele

Project

RIOLERINGS- en VERBETERINGSWERKEN
in de AAIGEMBERGSTRAAT - DELESTRAAT -deel
in de deelgemeente AAIGEM

ONTWERP

Studiebureau



Design & Consultancy
for natural and
built assets

Maatschappelijke zetel:
ARCADIS Belgium nv/sa
Koningstraat 80
1000 Brussel
Managing Director
Luc Hellemans

info@arcadis.com - www.arcadis.com

Coördinerende vestiging:
ARCADIS
Kortrijksesteenweg 302
9000 Gent
Tel. +32 (0)9 242 44 44
Fax +32 (0)9 242 44 45

Index	Datum	Omschrijving	Getek.	Ontw.	Projectverantw. VVA
					Schaal 1/25
					Formaat 0.31 m²
					Projectnr. BE0112000642
3	01-08-2016	Ontwerp - versie 1	-	-	
2	15-03-2016	Voorontwerp - versie 2	-	-	
1	01-09-2012	Voorontwerp - versie 1	VVA	VVA	Volgnummer -

Afdrukdatum: 22-07-2016 14:49
Bestandslocatie: Q:\00_P\BE0112000642\3_Studie\33_Ontwerp\Plannen\versie 1\BE0112000642-cw1-rndp.dwg

MODEL DWARSPROFIELEN

5