



ARON bvba
Archeologisch Projectbureau

RAPPORT 745

Archeologienota Rutten (Tongeren),
Beekstraat

Ontwikkeling van een verkaveling

BIJLAGEN

Inge Van de Staey, Dirk Pauwels & Elke Wesemael
Mei 2019



BIJLAGEN

Bijlage 1: Periodentabel A4

Bijlage 2: Kadasterplan


Bijlage 3: Afbeeldingenlijst

Bijlage 4: Verkavelingsplan en geplande bodemingrepen

Bijlage 5: KLIP

Bijlage 6: Proefsleuven op bestaande toestand (BT)

Bijlage 7: Proefsleuven op ontworpen toestand (OT)

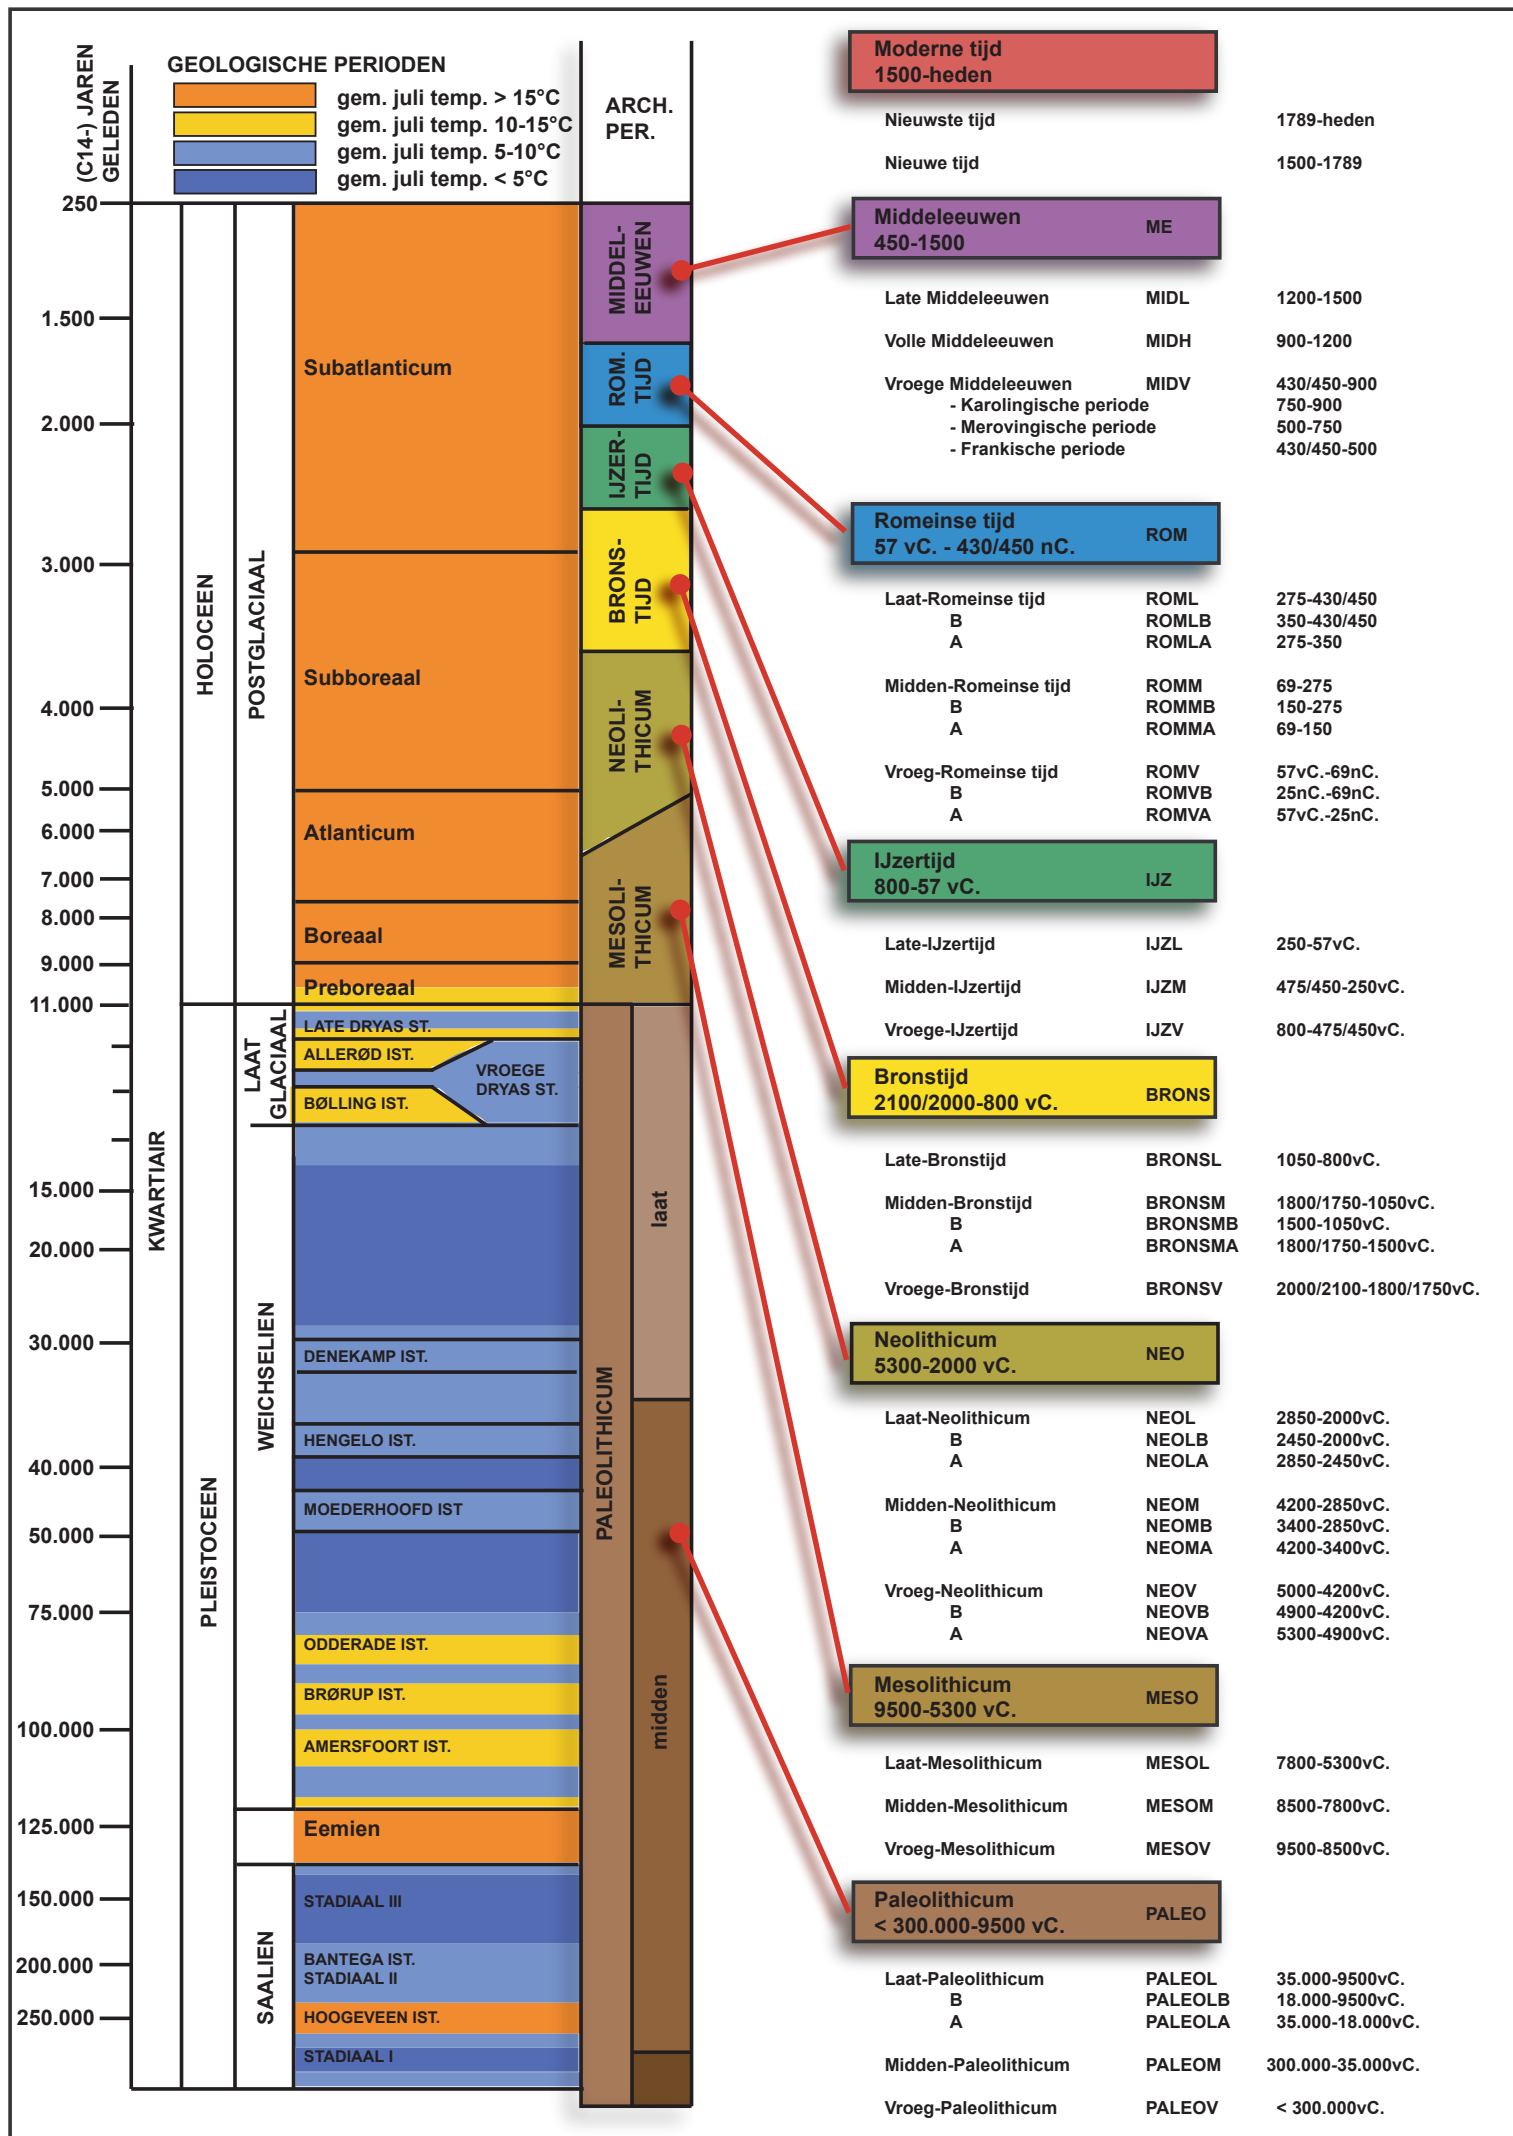



Gecentreerd op: TONGEREN 14 AFD/RUTTEN/

Schaal: 1/1000




© 28/06/2018 - De AAPD is de auteur van het kadastraal percelenplan en de producent van de databank waarin deze gegevens zijn opgenomen en geniet de intellectuele eigendomsrechten opgenomen in de Auteurswet en de Databankenwet. Vanaf 01/01/2018 worden de gebouwen op het kadastraal percelenplan geleidelijk vervangen door een dataset beheerd door de gewesten. De AAPD zal dan niet langer verantwoordelijk zijn voor de voorstelling van de gebouwen op het kadastraal percelenplan.

**.be**

Nr	Type	Soort	Onderwerp	Aanmaakschaal	Aanmaakwijze	Aanmaakdatum	Opmerking
1	Plan	Kadasterplan	Locatie onderzoeksterrein, met geplande verkaveling	1:700	Digitaal (Qgis/Geopunt)	26/04/2019	/
2	Kaart	Topografische kaart	Locatie onderzoeksterrein	1:2000	Digitaal (Qgis/Geopunt/NGI)	26/04/2019	/
3	Plan	Inplantingsplan	Ontworpen toestand	1:500	Digitaal (Geotec)	3/04/2019	BIJLAGE 4
4	Foto	Orthofoto uit 2018	Huidige toestand (voor sloop schuur)	1:1000	Digitaal (Qgis/Geopunt)	26/04/2019	/
5	Kaart	Bodembedekkingskaart 2012	Locatie onderzoeksterrein	1:1000	Digitaal (Qgis/Geopunt)	26/04/2019	/
6	Foto	Zicht terrein	Vanuit zuidwesten	/	Digitaal (Dirk Pauwels)	24/04/2019	/
7	Foto	Zicht terrein	vanuit noorden	/	Digitaal (Dirk Pauwels)	24/04/2019	/
8	Kaart	Digitaal hoogtemodel	DHM overzicht	1:10000	Digitaal (Qgis/Geopunt)	26/04/2019	/
9	Kaart	Digitaal hoogtemodel (detail)	DHM terrein	1:2000	Digitaal (Qgis/Geopunt)	26/04/2019	/
10 tem 12	Kaart	Kadasterkaart met hoogteprofielen	Situering en hoogteprofielen	1:1000	Digitaal (Qgis/Geopunt)	26/04/2019	/
13	Kaart	Traditionele landschappen	Locatie onderzoeksterrein	1:50000	Digitaal (Qgis/Geopunt)	26/04/2019	/
14	Kaart	Tertiaire kaart	Locatie onderzoeksterrein	1:5000	Digitaal (Qgis/Geopunt/NGI)	26/04/2019	/
15	Kaart	Quartairprofieltypekaart	Locatie onderzoeksterrein	1:5000	Digitaal (Qgis/Geopunt/NGI)	26/04/2019	/
16	Kaart	Bodemkaart	Bodemtypes	1:5000	Digitaal (Qgis/Geopunt/NGI)	26/04/2019	/
17	Kaart	Bodemerosiekaart	Erosie per perceel in 2019	1:2000	Digitaal (Qgis/Geopunt)	26/04/2019	/
18	Kaart	Historische kaart	Camp occupé par l'Armée du Roy à Tongres. Depuis le 8 Octobre jusqu'au 10 du même mois en 1746' van Comte d'Argenson (1696-1764)	1:2000	Digitaal (Qgis/SAT)	26/04/2019	/
19	Kaart	Historische kaart	Villaretkaart	1:2500	Digitaal (Qgis/Geopunt)	26/04/2019	/
20	Kaart	Historische kaart	Ferrariskaart	1:2500	Digitaal (Qgis/Geopunt)	26/04/2019	/
21	Kaart	Historische kaart	Atlas der buurtwegen	1:2000	Digitaal (Qgis/Geopunt)	26/04/2019	/
22	Kaart	Historische kaart	Vandermaelen	1:2000	Digitaal (Qgis/Geopunt)	26/04/2019	/
23	Kaart	Historische kaart	Kadasterkaart 1846	1:2000	Digitaal (Qgis/SAT)	26/04/2019	/
24	Kaart	Historische kaart	Topografische kaart uit 1873	1:2000	Digitaal (Qgis/Cartesium)	26/04/2019	/
25	Kaart	Historische kaart	Topografische kaart uit 1904	1:2000	Digitaal (Qgis/Cartesium)	26/04/2019	/
26	Kaart	Historische kaart	Topografische kaart uit 1939	1:2000	Digitaal (Qgis/Cartesium)	26/04/2019	/
27	Kaart	Historische kaart	Topografische kaart uit 1969	1:2000	Digitaal (Qgis/Cartesium)	26/04/2019	/
28	Kaart	Historische kaart	Topografische kaart uit 1989	1:2000	Digitaal (Qgis/Cartesium)	26/04/2019	/
29	Kaart	Historische kaart	Kadasterkaart 1984	1:1000	Digitaal (Qgis/SAT)	26/04/2019	/
30	Plan	Centrale archeologische inventaris	Locaties en gebeurtenissen	1:5000	Digitaal (Geo.onroerendergoed.be)	26/04/2019	/
31	Kaart	Grondplan	Opgraving Sint-Martinuskerk	/	Digitaal (Pauwels 2017)	/	/
32	Kaart	Historische kaart	aanduiding mottes op kadasterplan 1846	/	Digitaal (Pauwels 2019)	/	/
33	Plan	KLIP	Aanwezige nutsleidingen	1:400	Digitaal (Autocad/Aron)	24/04/2019	BIJLAGE 4
34	Schema	Tekening	Hypothetische gradiëntzone	/	Digitaal (M.Verhoeven et.al.)	/	/
35	Schema	Beslissingshefboom	Vervolgonderzoek	/	Digitaal (CGP)	/	/
36	Plan	Kadasterplan	Locatie onderzoeksterrein vervolgonderzoek	1:1000	Digitaal (Qgis/Geopunt)	8/05/2019	/
37	Plan	Sleuvenplan	Sleuvenplan op BT	1:400	Digitaal (ACAD, Aron bvba)	8/05/2019	BIJLAGE 6
38	Plan	Sleuvenplan	Sleuvenplan op OT	1:400	Digitaal (ACAD, Aron bvba)	8/05/2019	BIJLAGE 7

Legende

- zone voor hoofdgebouw
- zone voor voortuinen
- zone non-aedificandi
- zone voor uitbouw op gelijkvloers
- zone voor hagen
- zone voor achtertuinen
- zone non-aedificandi
- zone voor uitbouw op gelijkvloers
- zone voor hagen

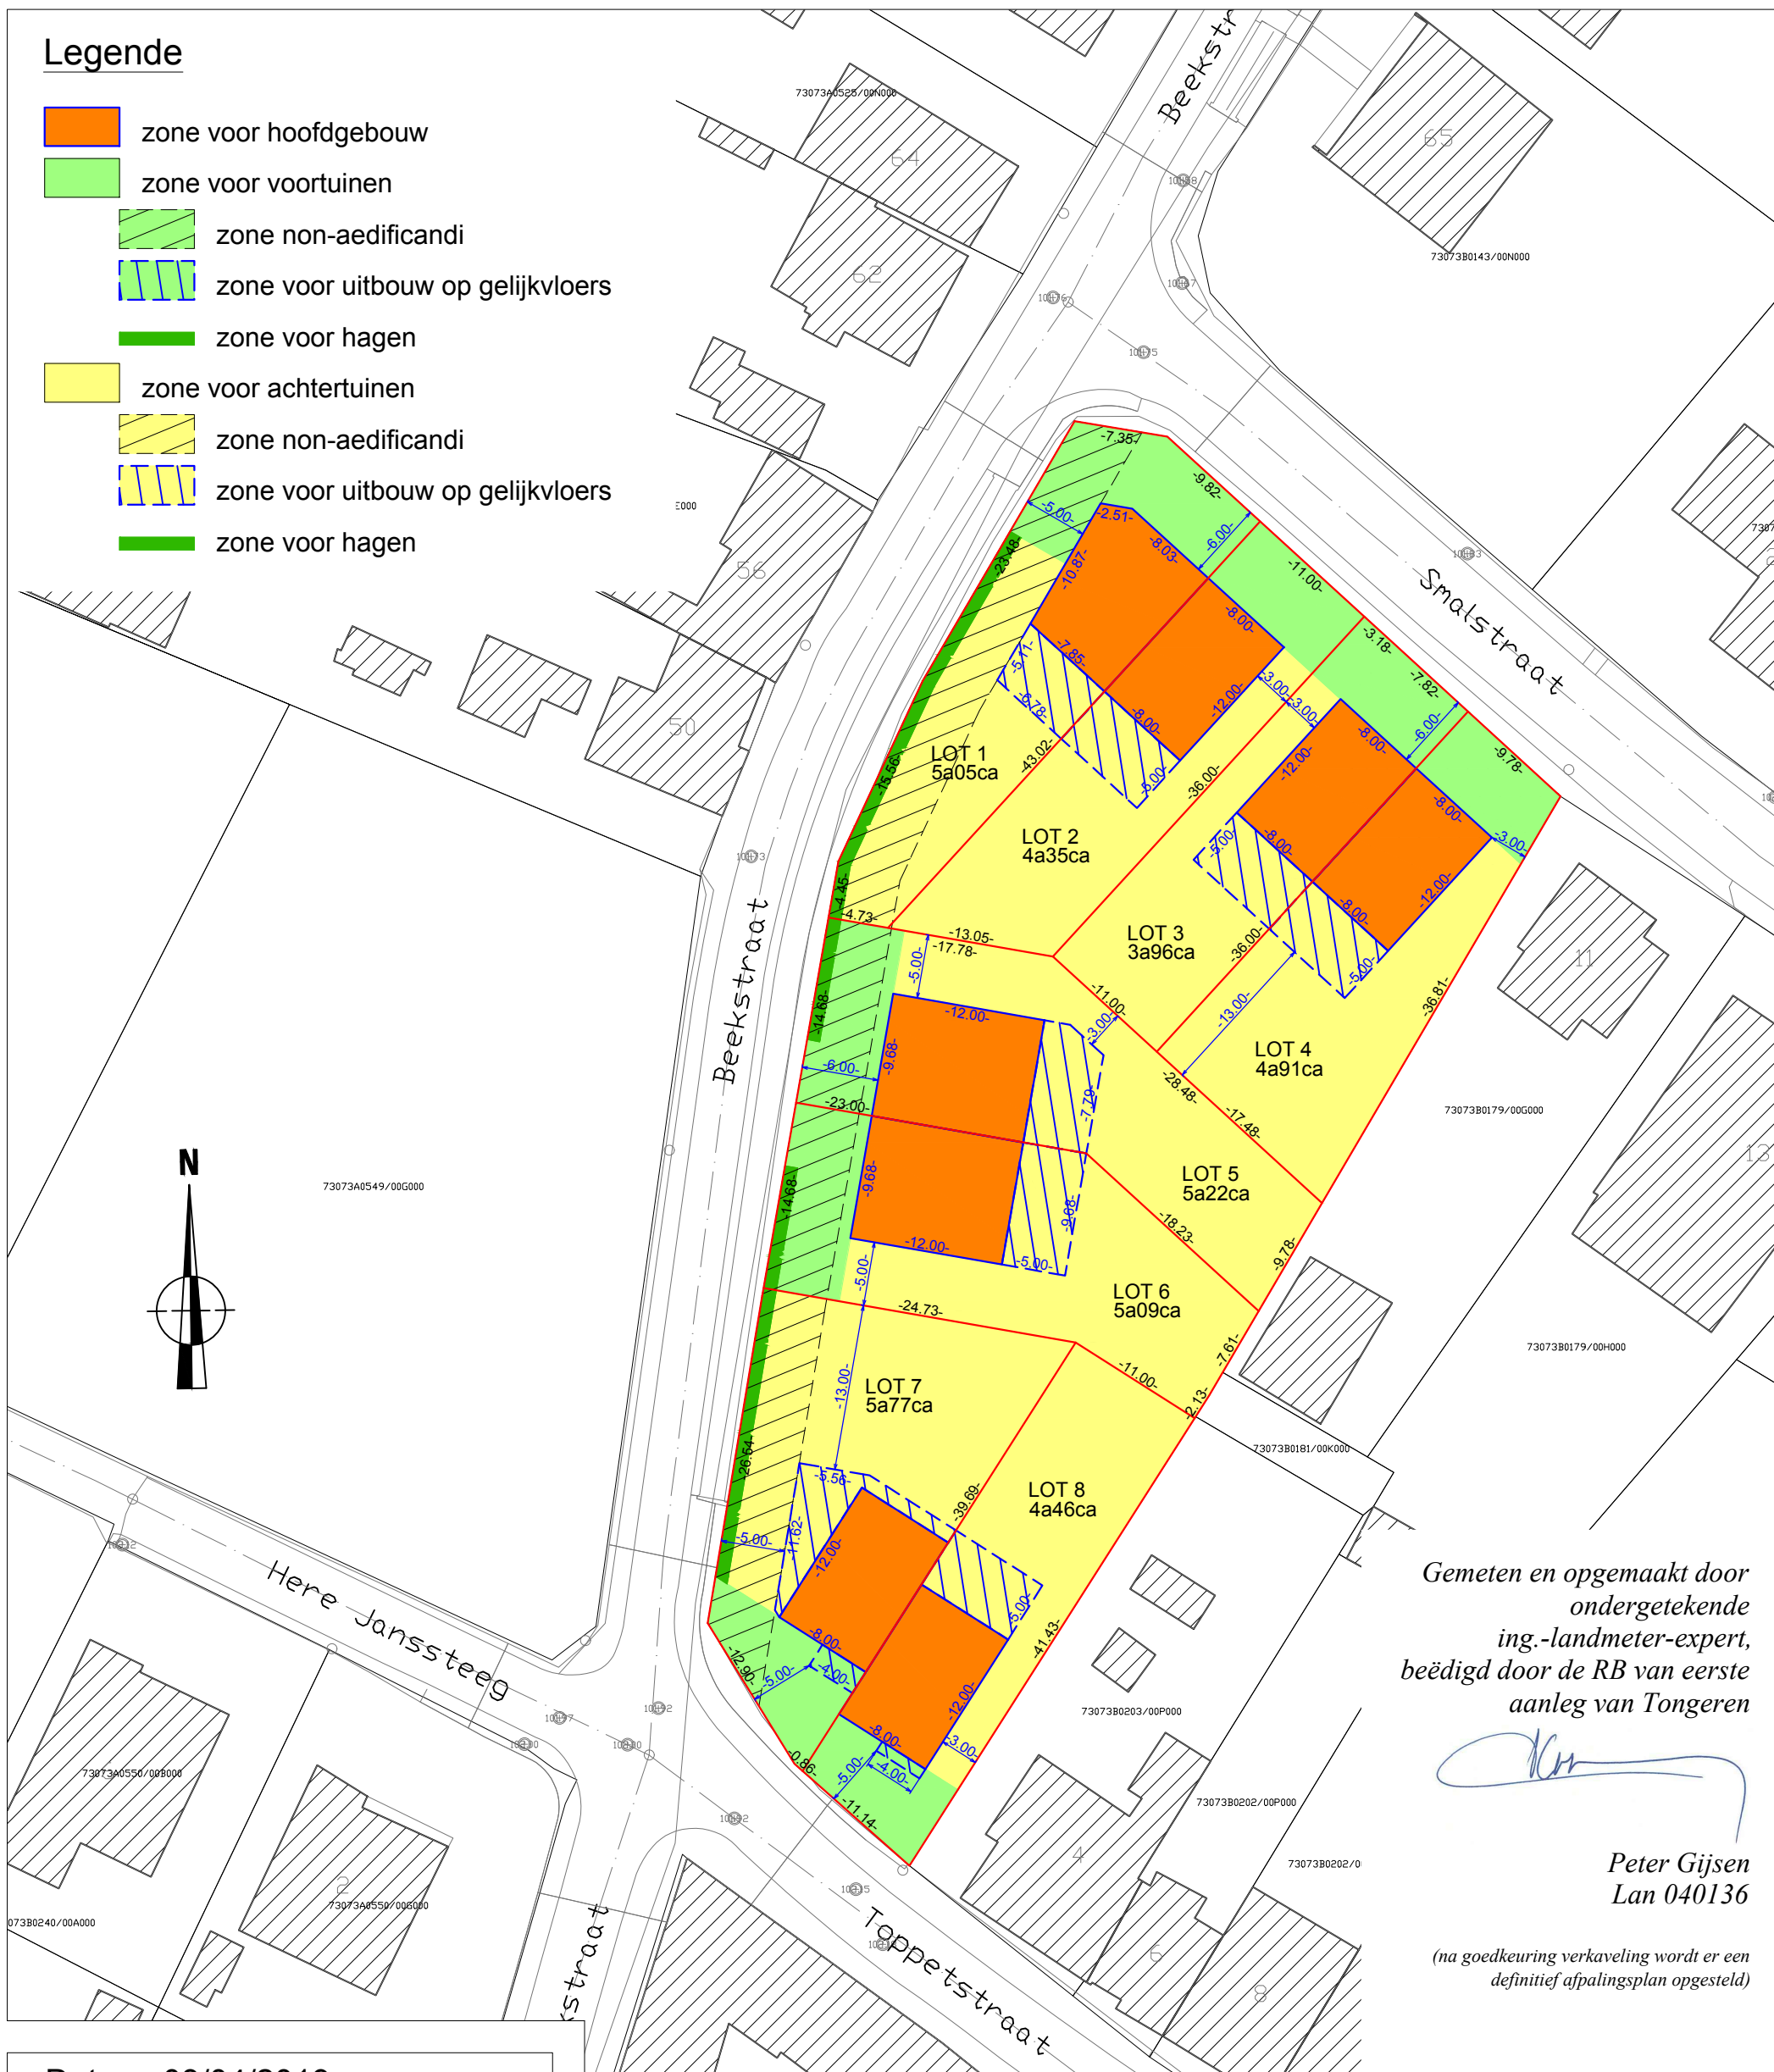

Gemeten en opgemaakt door
ondergetekende
ing.-landmeter-expert,
beëdigd door de RB van eerste
aankomst van Tongeren

(Signature)

Peter Gijsen
Lan 040136

(na goedkeuring verkaveling wordt er een
definitief afpalingsplan opgesteld)

Datum: 03/04/2019

Dossiernummer: GS-190050-72



Riemsterweg 117, B-3742 Bilzen
T. 089/51.53.43 F. 089/51.53.44
website: www.geotec.be
e-mail: info@geotec.be

(Signature)

ing. Peter Gijsen
zaakvoerder

GEOSTED bvba
STEDENBOUWKUNDIG BUREAU



Riemsterweg 117, B-3742 Bilzen
T. 089/51.53.43 F. 089/51.53.44
e-mail: info@geosted.be

(Signature)


Ing.-beëdigd landmeter-expert Peter Gijsen
Ir. Stedenbouwkundige Jean-Luc Schepmans


Tongeren, 14° Afdeling, Rutten, Sectie B
nrs. 181F, 181G, 181H, 183C
' Klein Straat '

VERKAVELINGSPLAN
Schaal 1/500

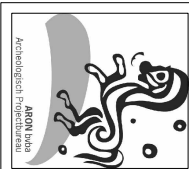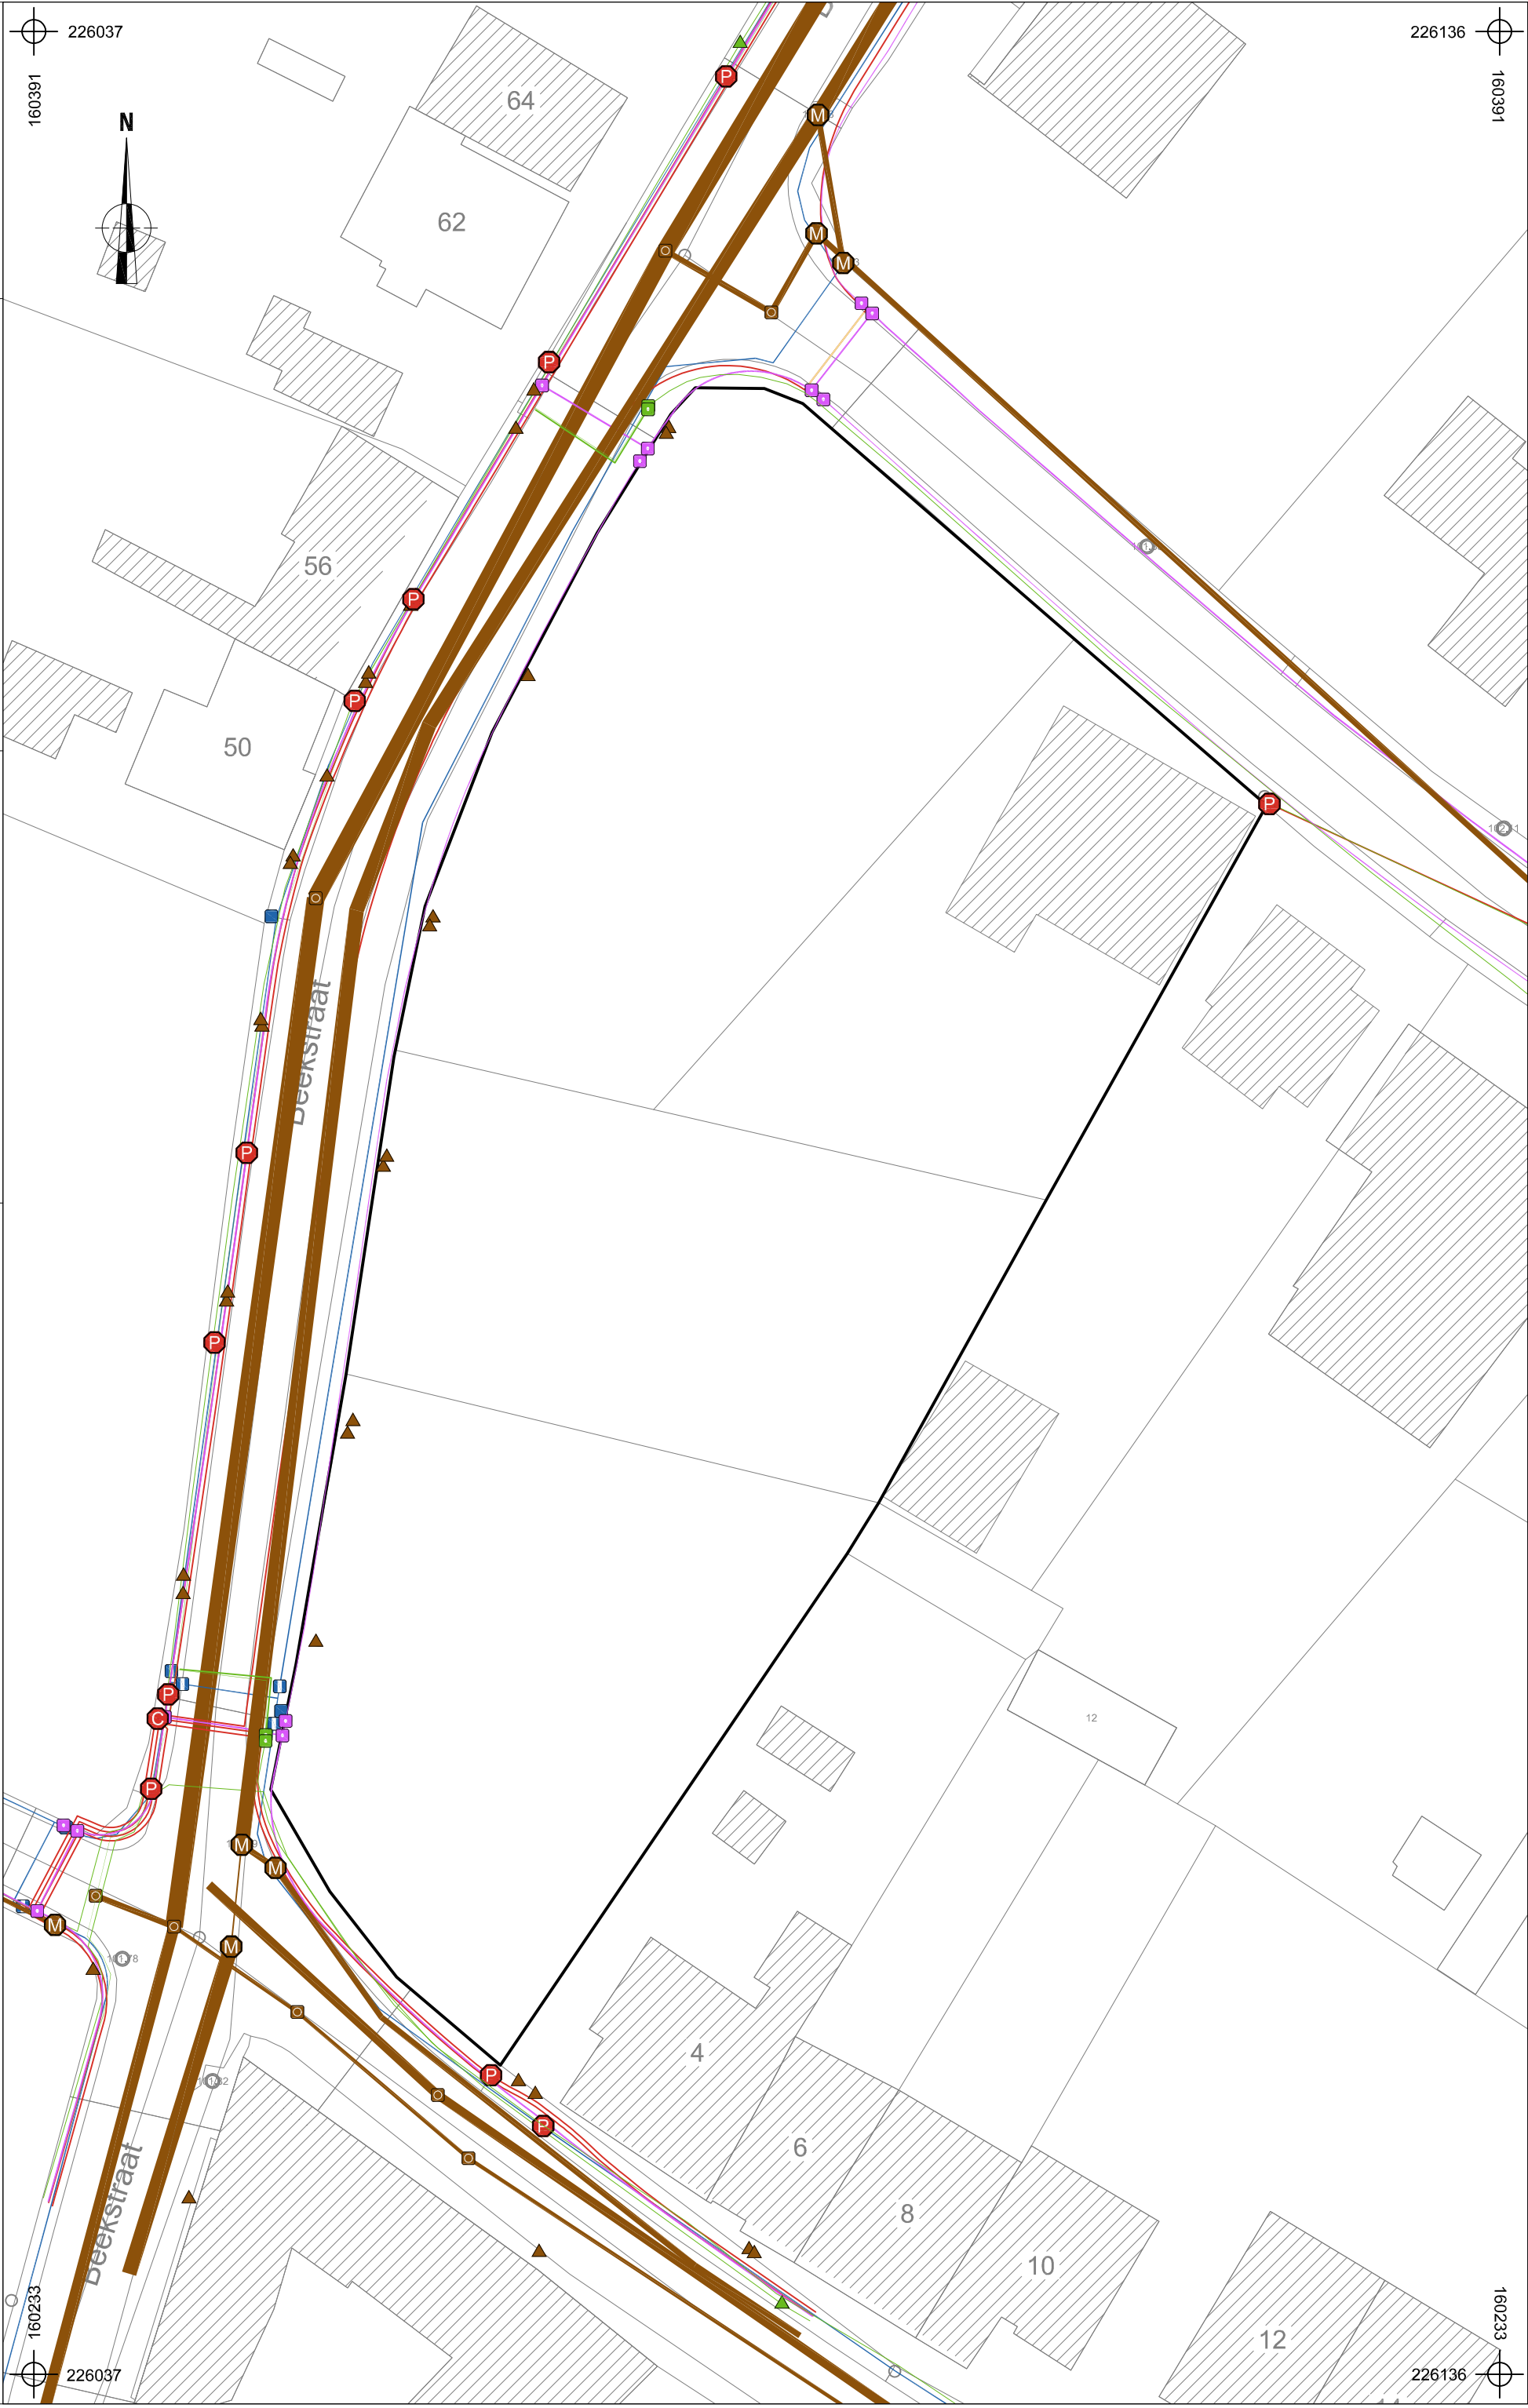

Rutten - Beekstraat

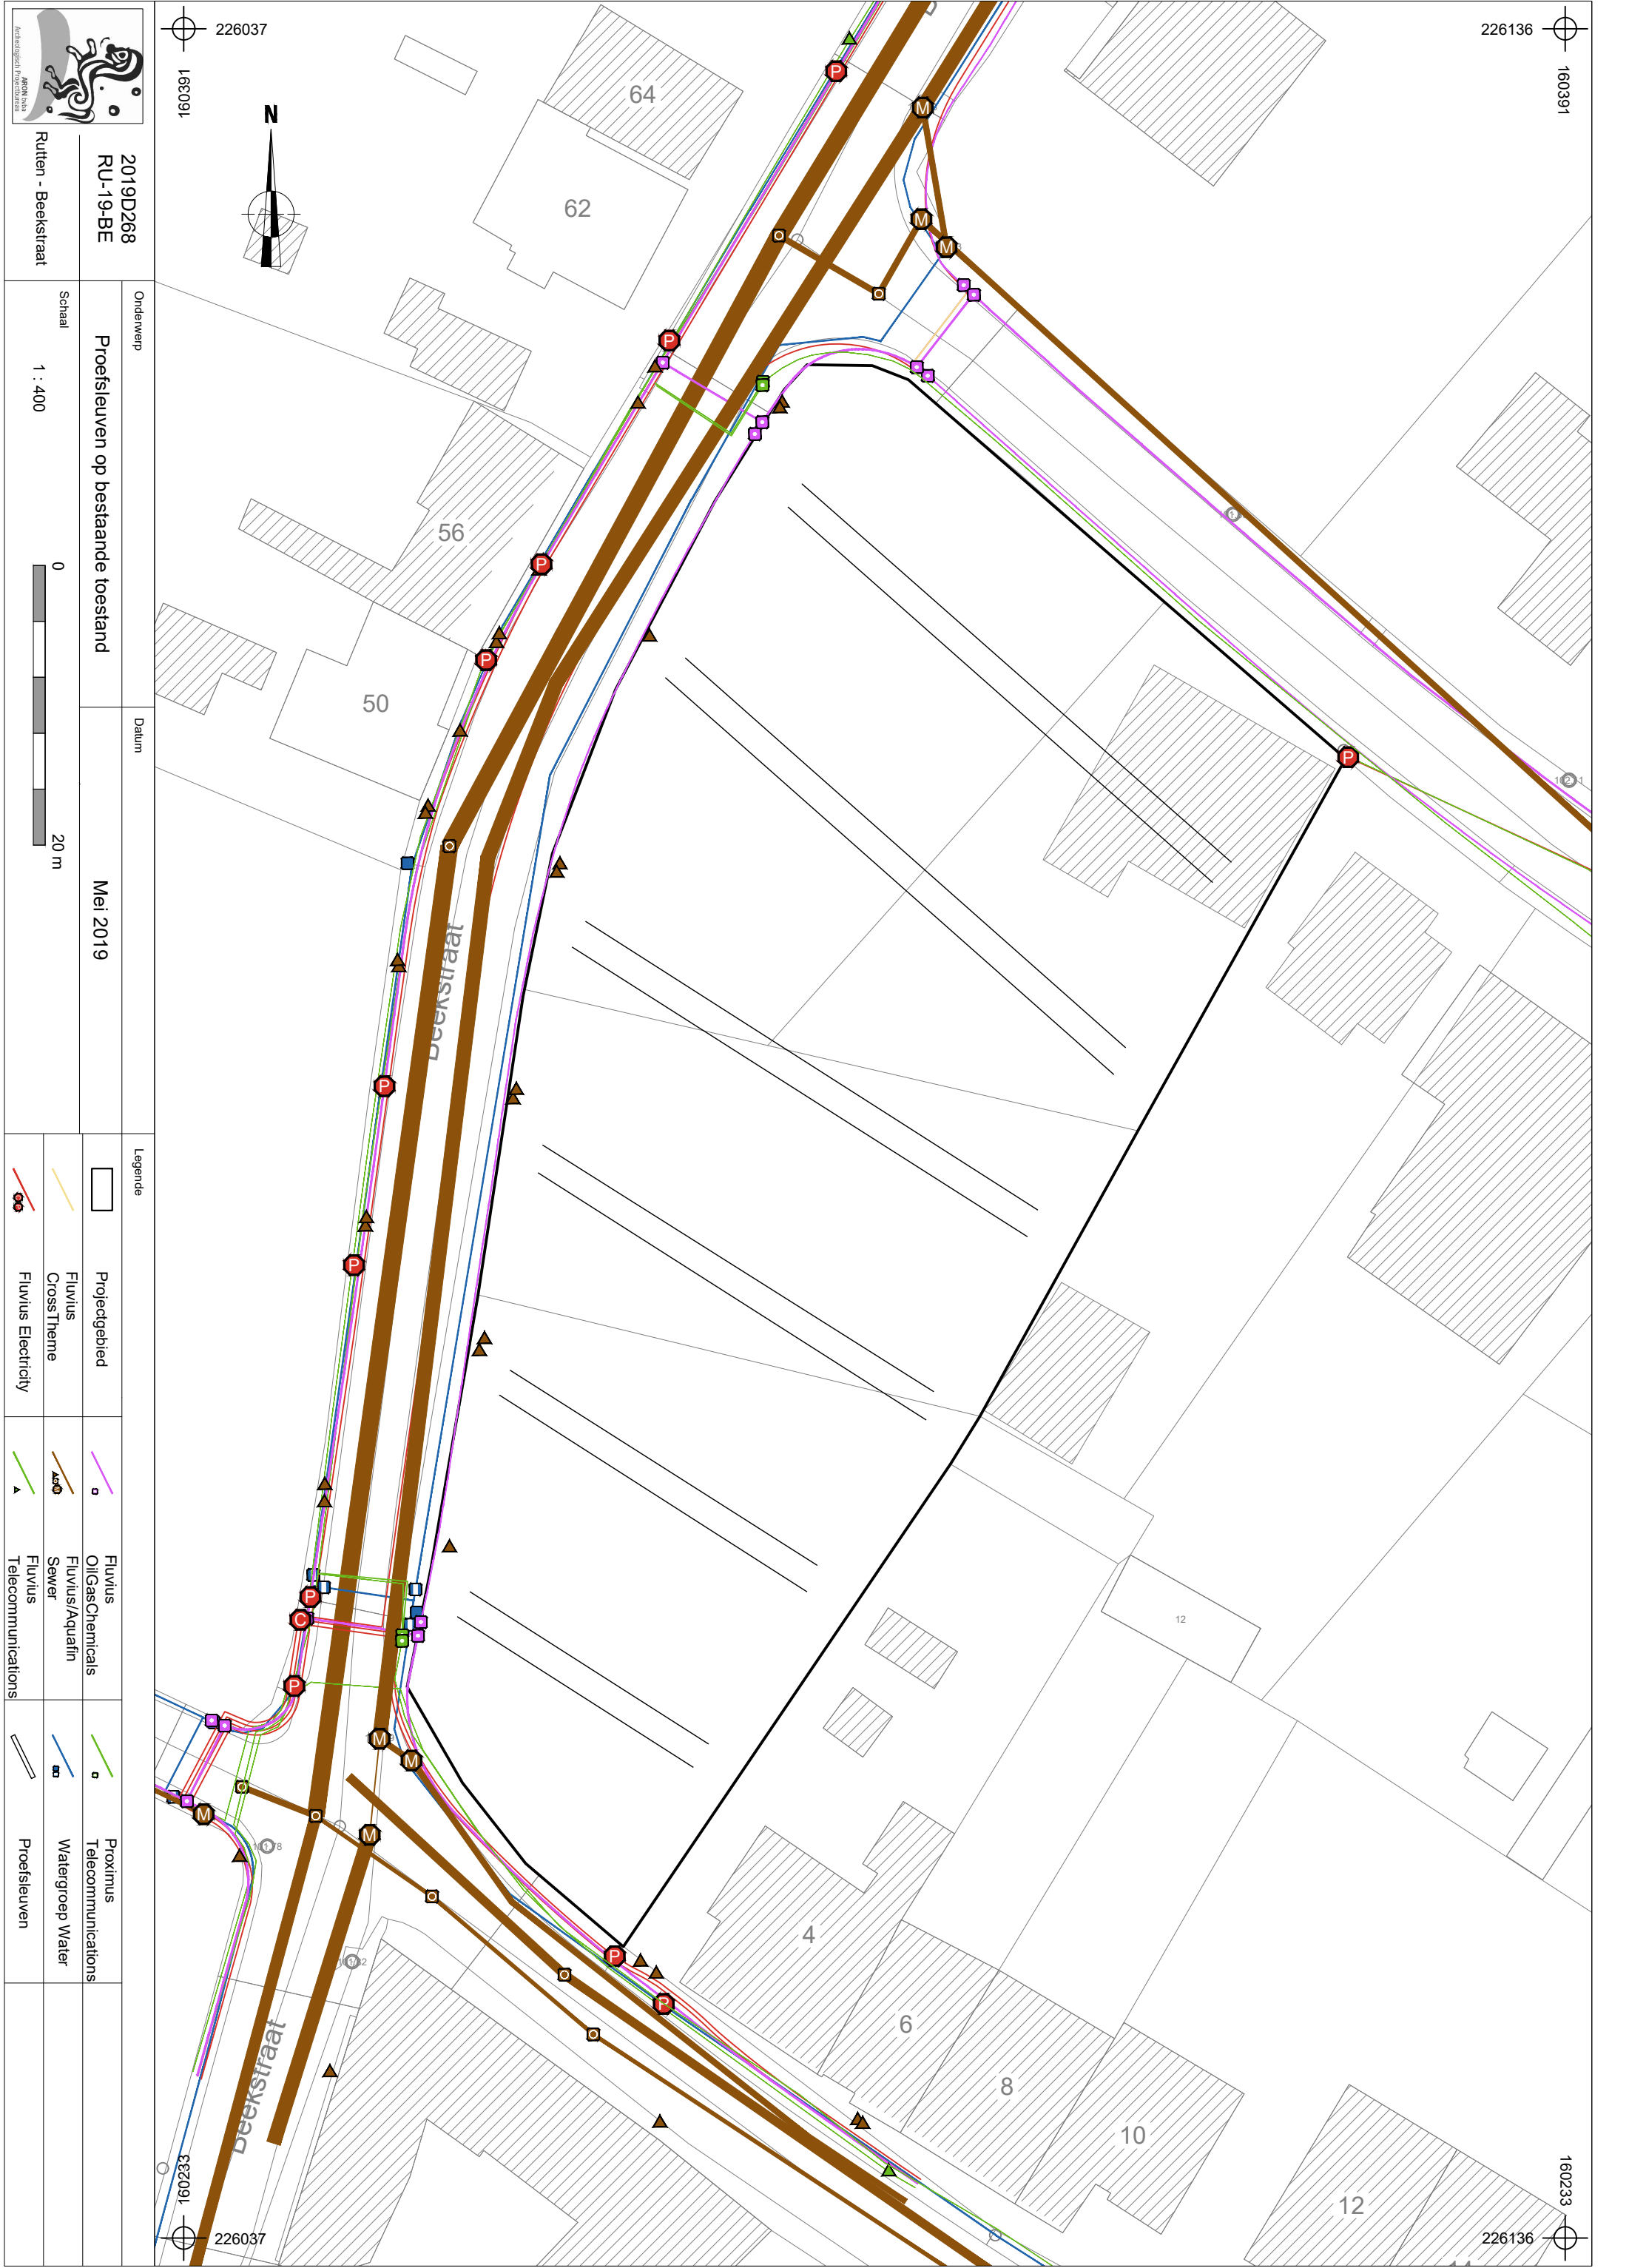

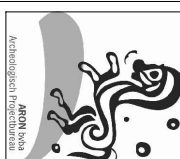

2019D268
RU-19-BE

Ruten - Beekstraat

Onderwerp

Proefsleuven op bestaande toestand

Schaal

1 : 400

Datum

Mei 2019

Legende

	Projectgebied		Fluvius Oil/Gas/Chemicals		Proximus Telecommunications
	Fluvius CrossTheme		Fluvius/Aquafin		Watergroep Water
	Fluvius Electricity		Fluvius Sewer		Proefsleuven



	2019D268 RU-19-BE	Onderwerp	Datum		Legende	
	Ruiten - Beekstraat	Proefsleuven op bestaande toestand	Mei 2019	Projectgebied	Proefsleuven	Ontwerp
Schaal 1 : 400						

