


DWARSPROFIEL C-D 1/500

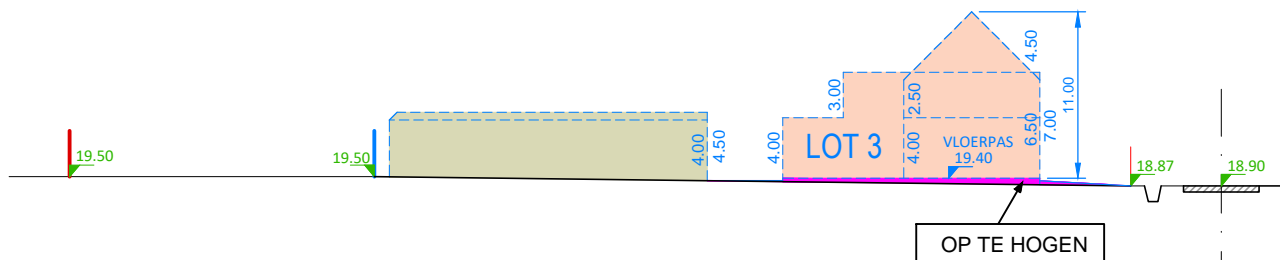

LENGTEPROFIEL A-B 1/500

VERKLARING

- terreinhoogte bestaand
- perceelsgrens bestaand
- perceelsgrens nieuw
- 23.51 + terreinhoogte bestaand
- 23.51 + terreinhoogte of vloerpas nieuw
- gebouw in metselwerk

Gemeente : LAAKDAL
Veldstraat
4e afdeling, Sectie A

Profielen
VERKAVELINGSONTWERP
OPMETINGSPLAN
schaal : 1/500

dossier : 635
datum : 21-05-2019

Landmeting **Eddy Daems**
GSM 0473 86 11 90
Beëdigd
Landmeter-Expert
Lambert72 LAN 040066
BTW nr. 0731.154.425 Langstraat 104, 2440 Geel
opmeting-advies-ontwerp landmeter.ed@gmail.com