

VERKLARING

- bestaande infrastructuur
- - - afsluiting beton
- perceelsgrens kadastraal
- perceelsgrens verkaveling
- perceelsgrens nieuw
- + gemeten hoekpunt
- gebouw in metselwerk
- SP bestaande, nieuwe scheipaal
- af te staan aan openbare weg
- zone voor hoofdgebouwen
- zone voor car-ports en/of garages
- zone voor bijgebouwen

NOORD

dossier : 635
datum : 21-05-2019

Landmeting **Eddy Daems**
GSM 0473 86 11 90
Beëdigd
Landmeter-Expert
Lambert72 LAN 040066
BTW nr. 0731.154.425 Langstraat 104, 2440 Geel
opmeting-advies-ontwerp landmeter.ed@gmail.com


OPMETINGSPLAN

schaal : 1/500

Gemeente : LAAKDAL
Veldstraat

4e afdeling, Sectie A

OPPERVLAKTE	PERCEELNUMMER
4215m ²	115F+115E

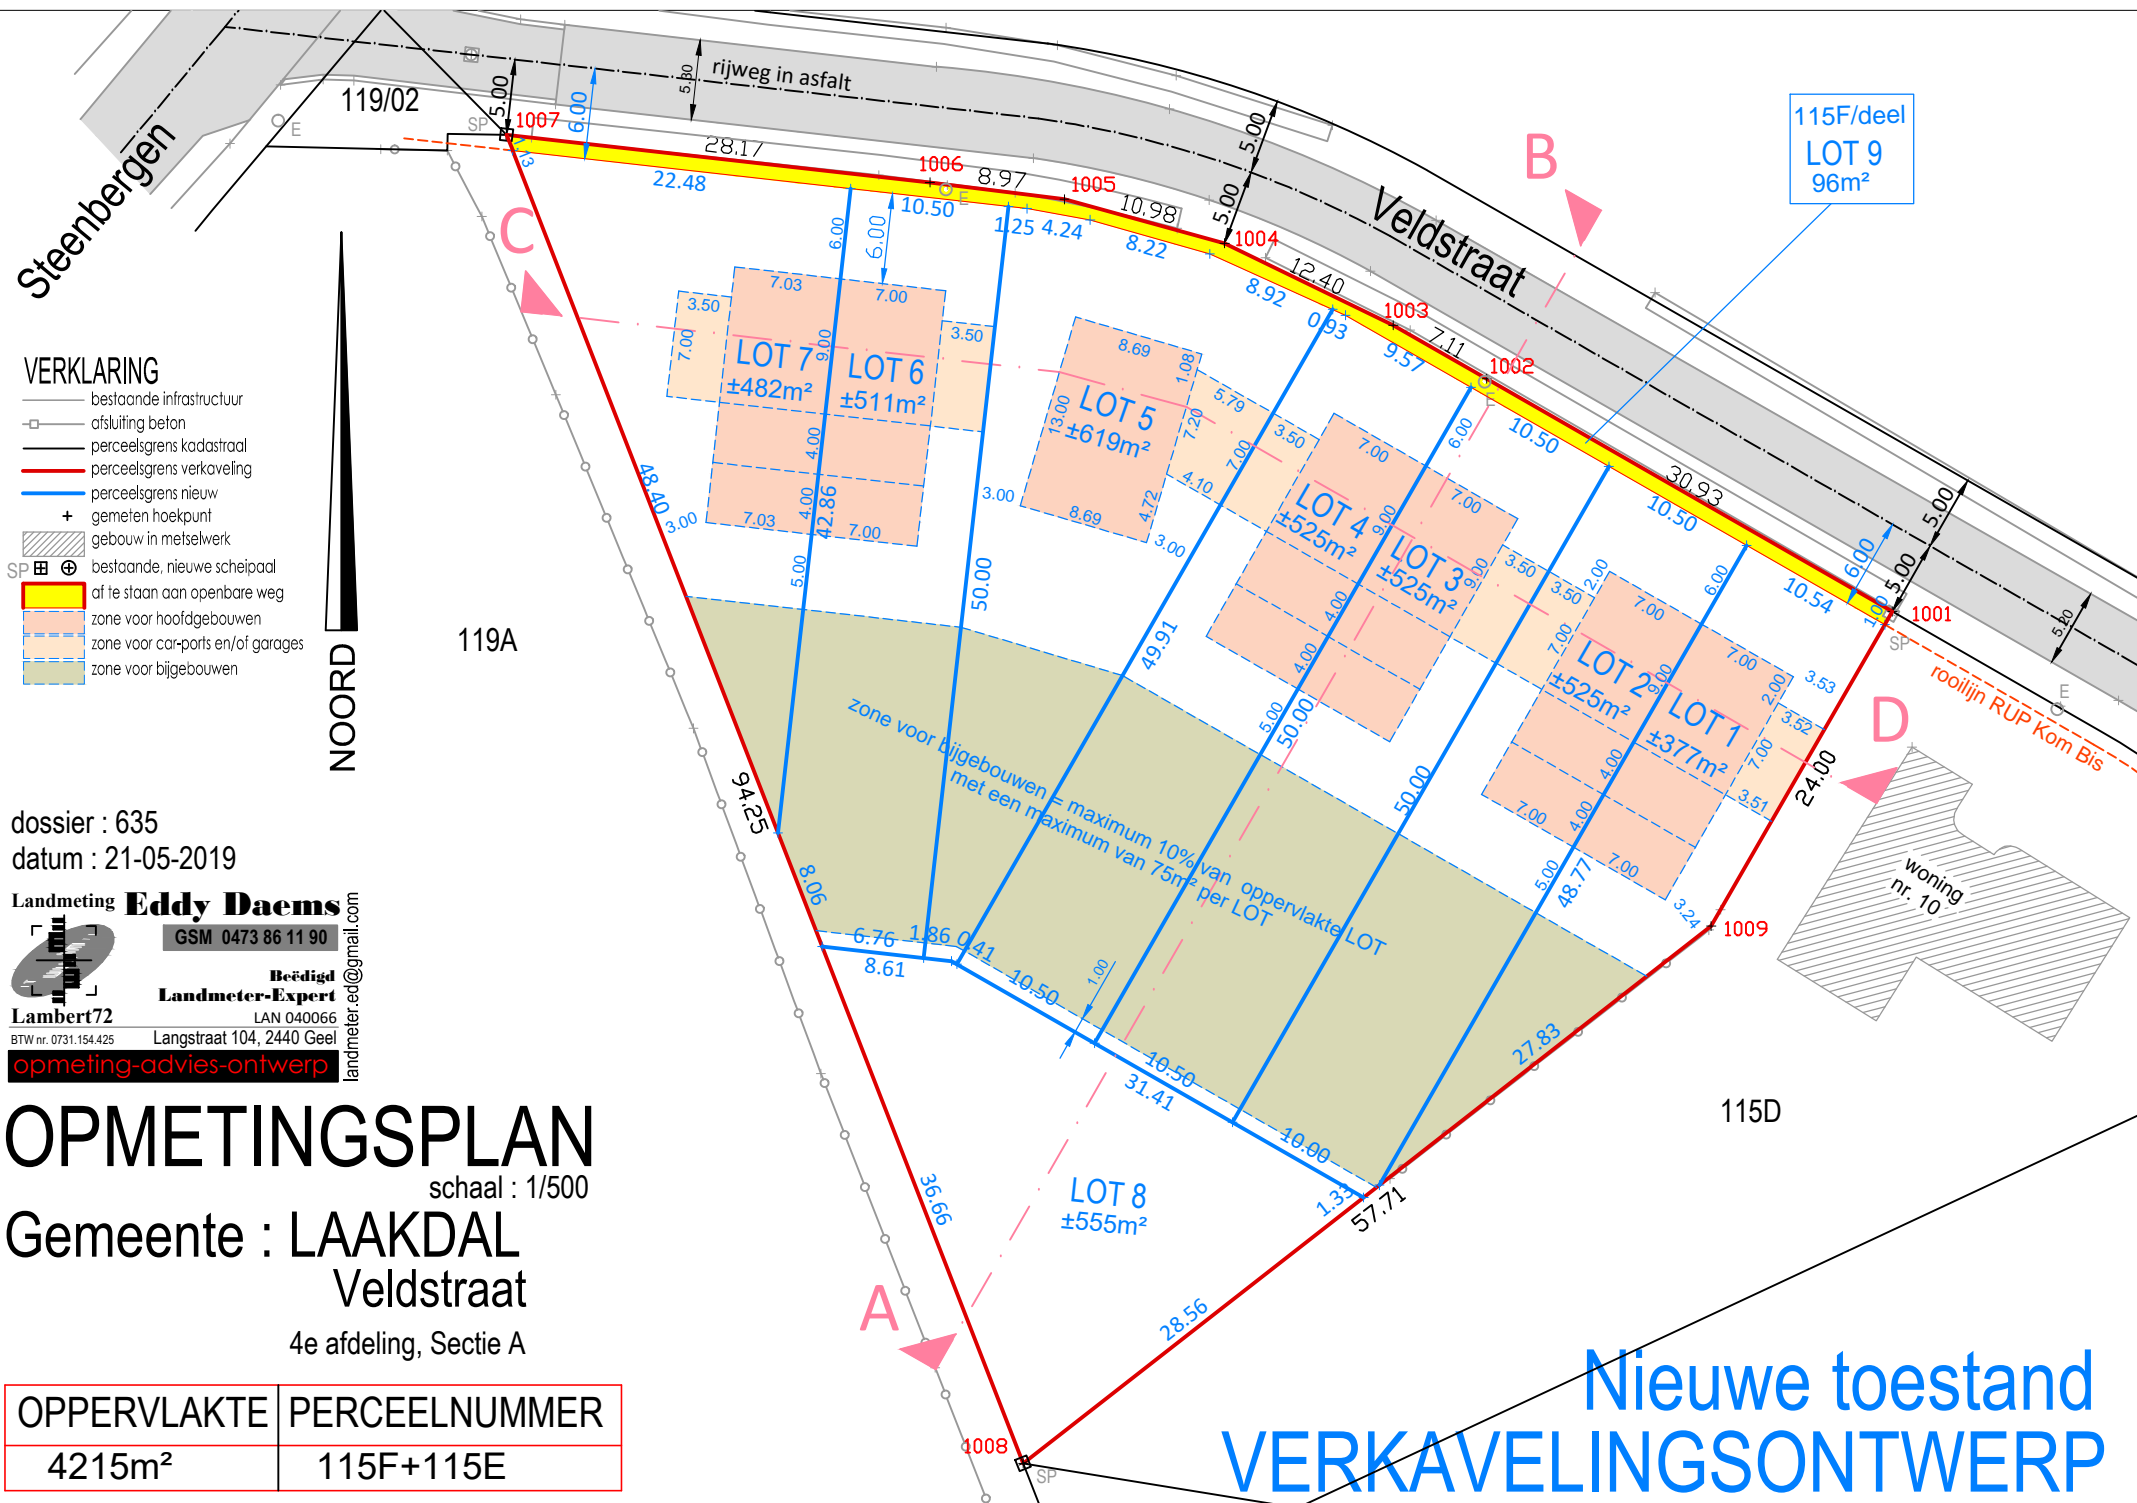

Nieuwe toestand
VERKAVELINGSONTWERP