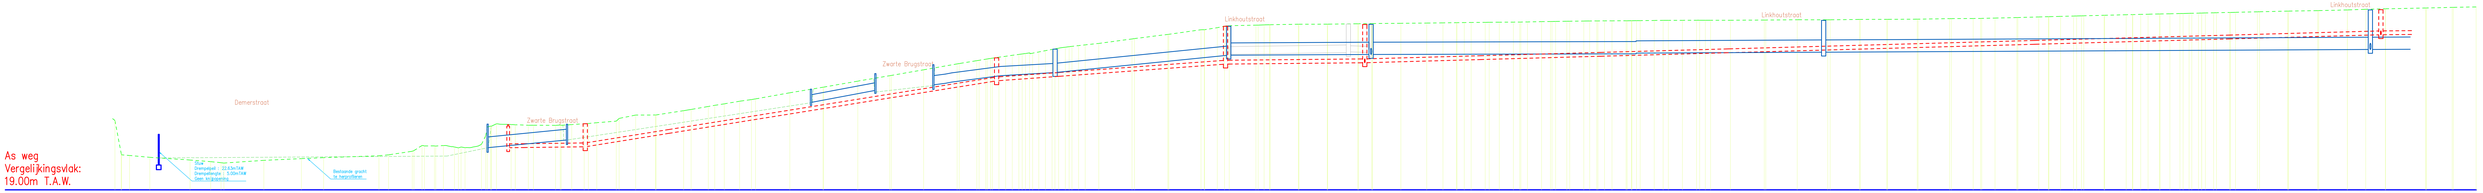

Profielnummer	
Tussenafstand	
Bestaand maaiveld	
Ontworpen hoogte	
DWA LEID. Tussenafstand	
DWA LEID. Hellingen en ø	
DWA LEID. Bodemhoogte	
DWA LEID. Max. hydraul. peil	
DWA LEID. Legkarakteristieken	
DWA LEID. Tussenafstand	

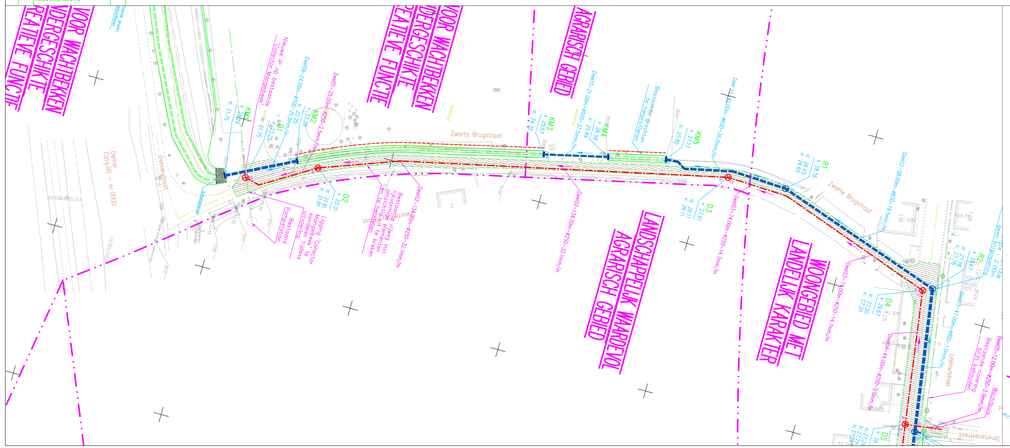

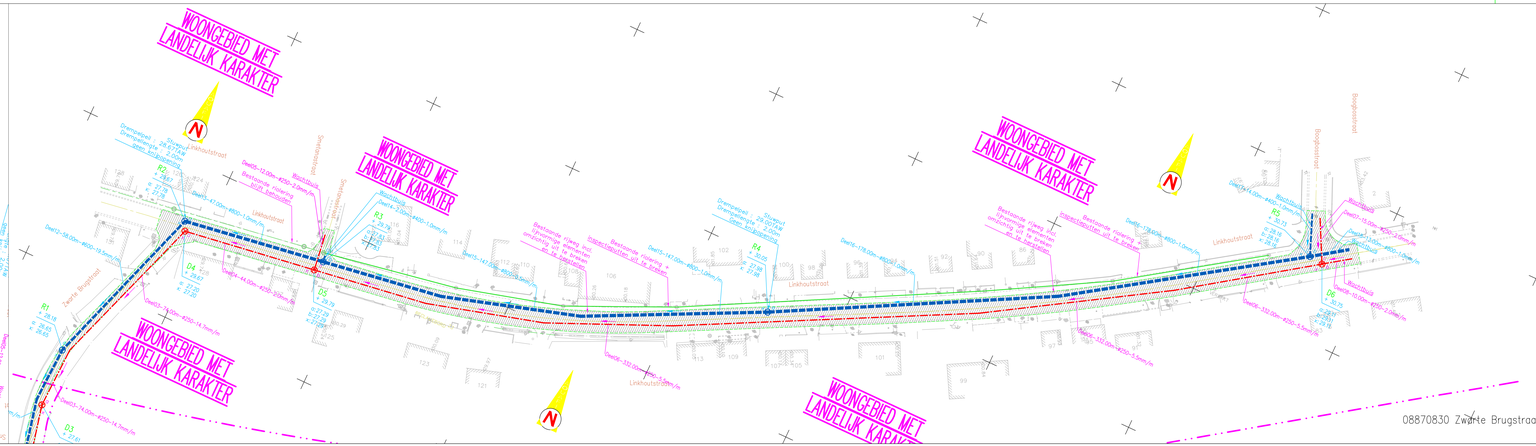

08870830 Zwarte Brugstraat