




Profiel A-A'

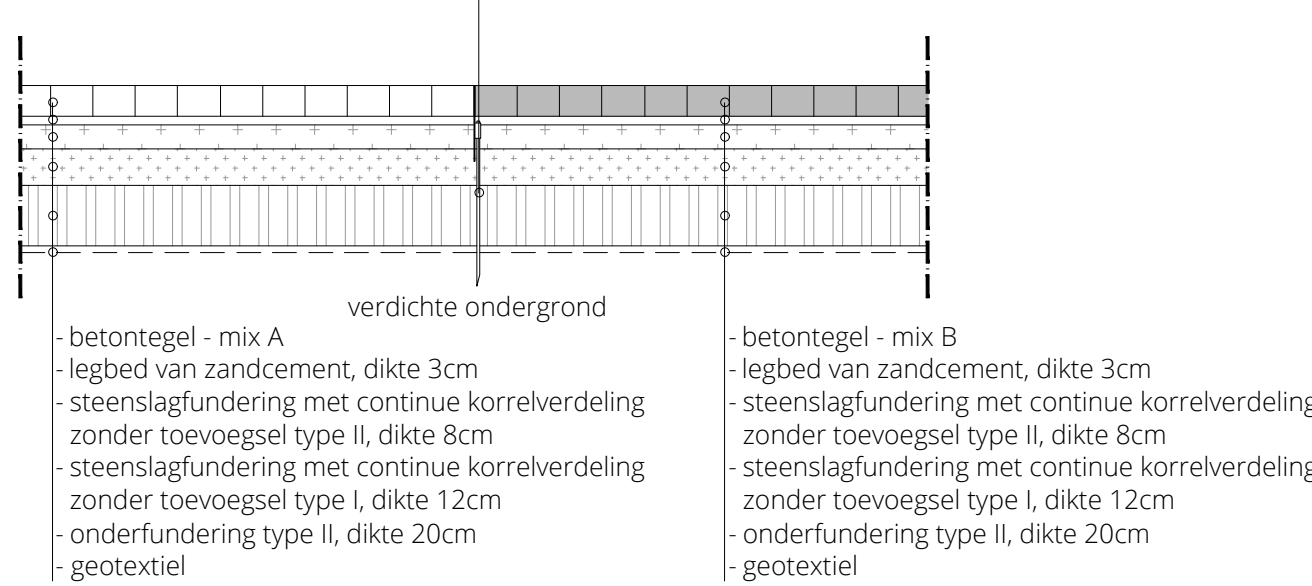


Profil B-B'

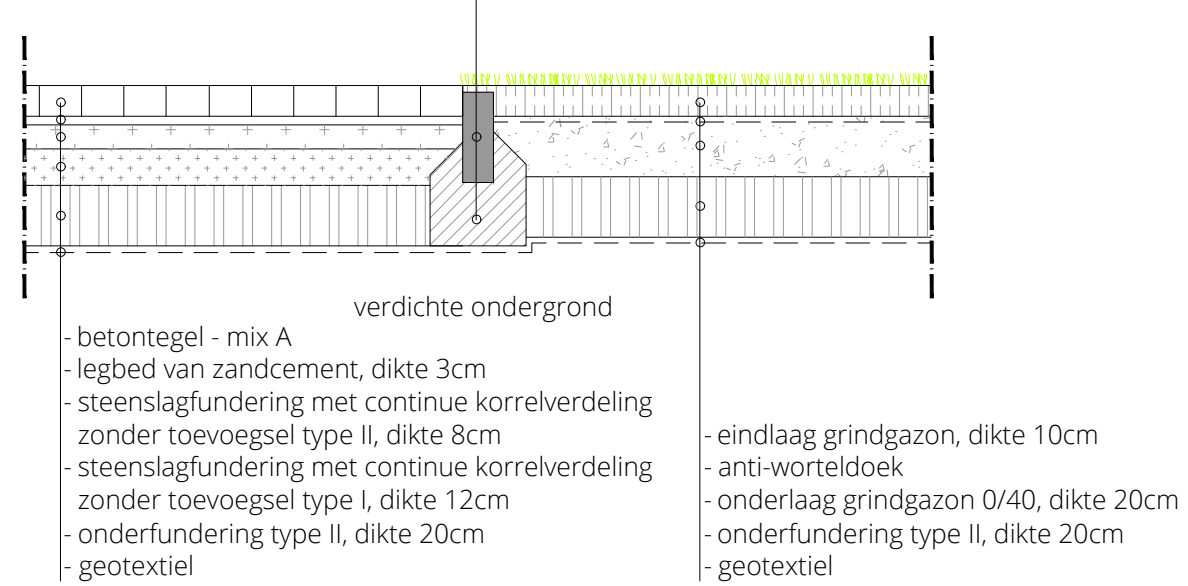


Profil C-C'

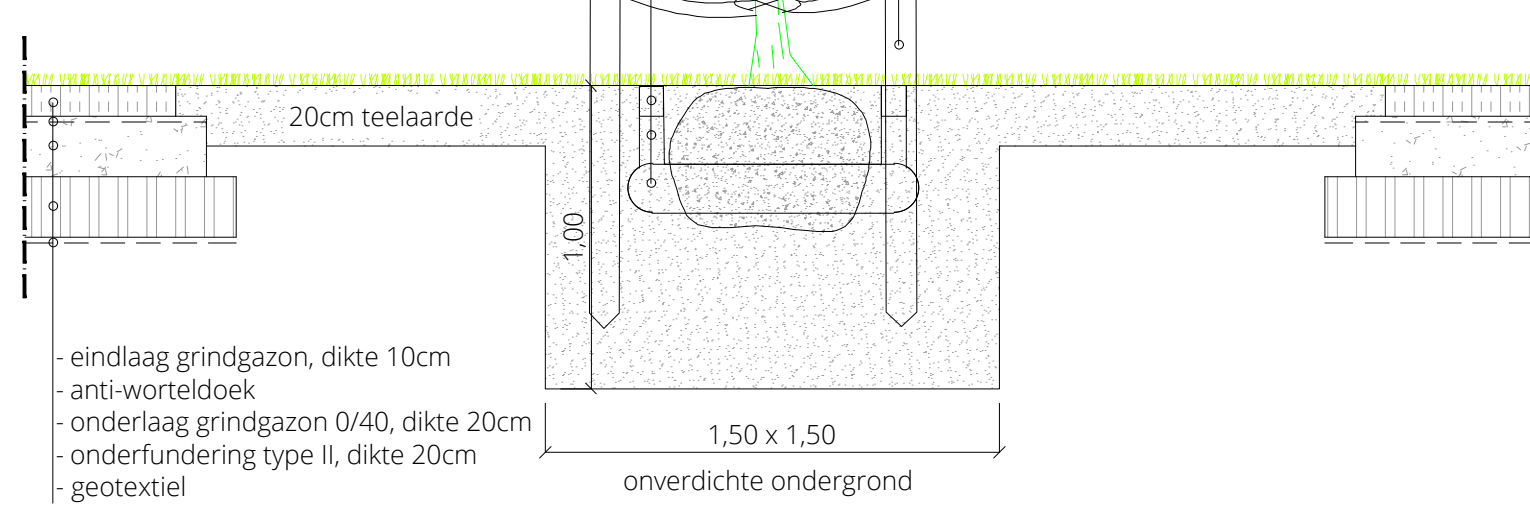


Profiel D-D'

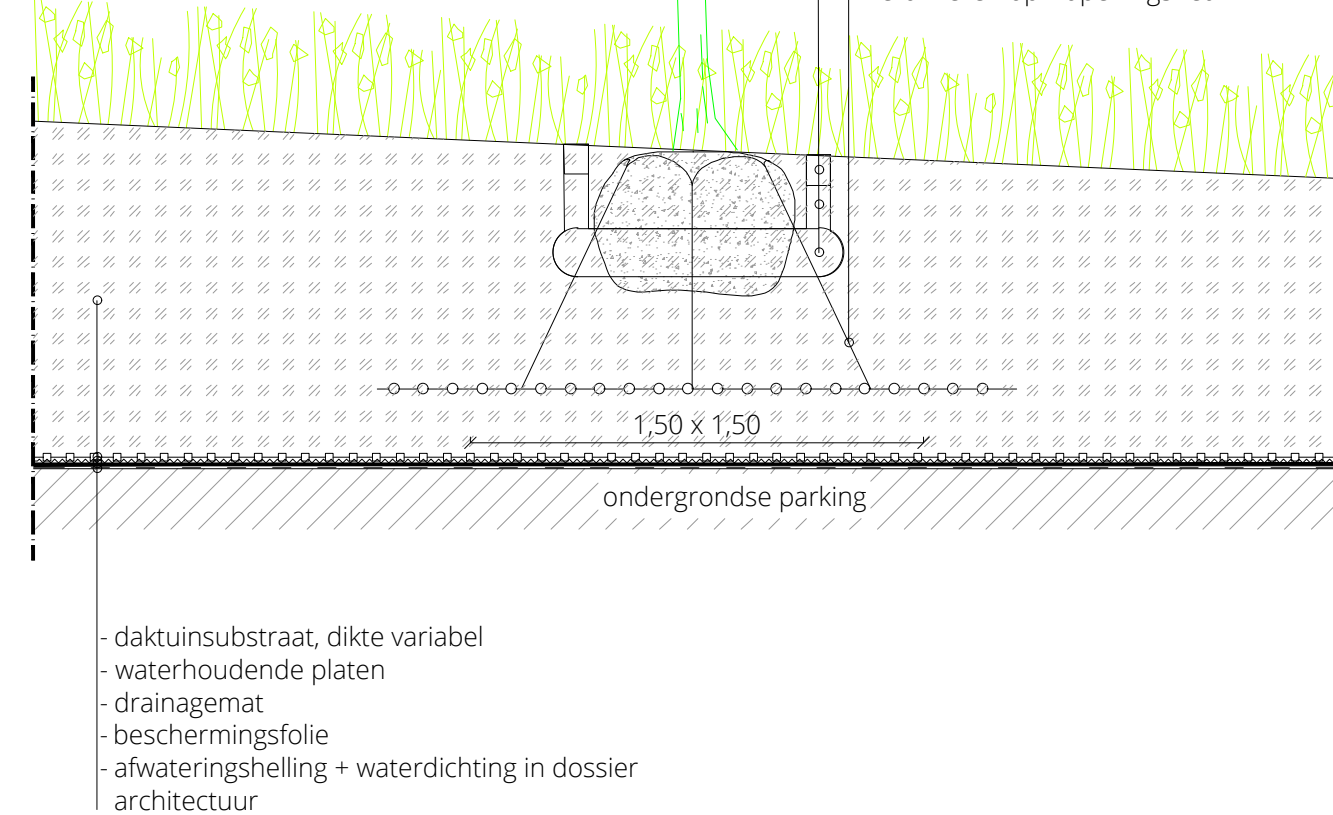


Profil E-E'

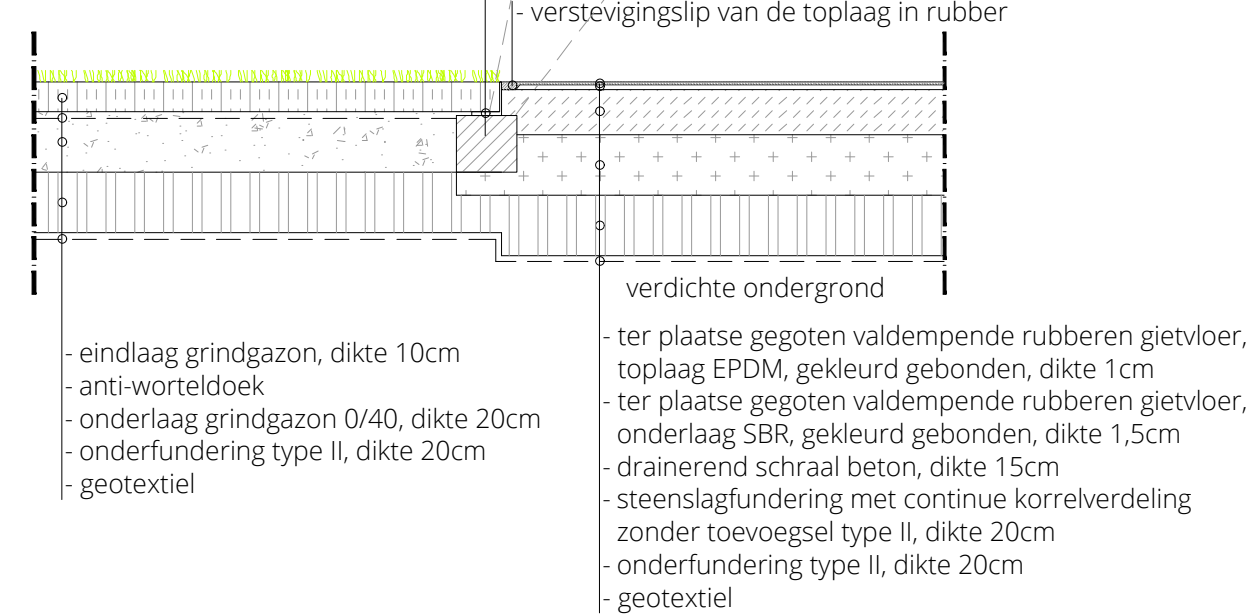


Profil F-F'

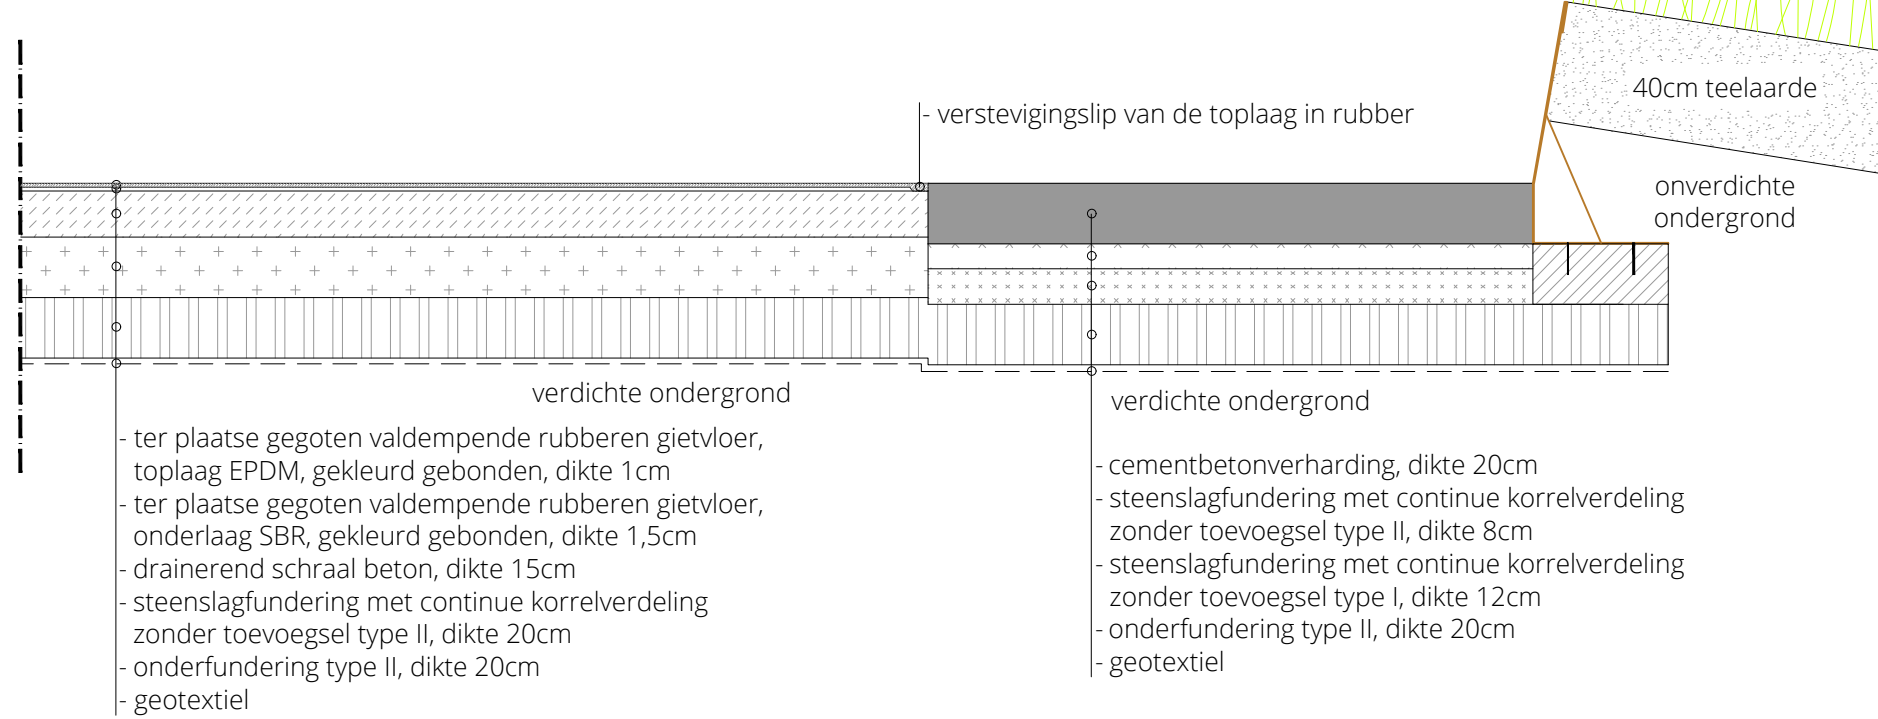


Profiel G-G'

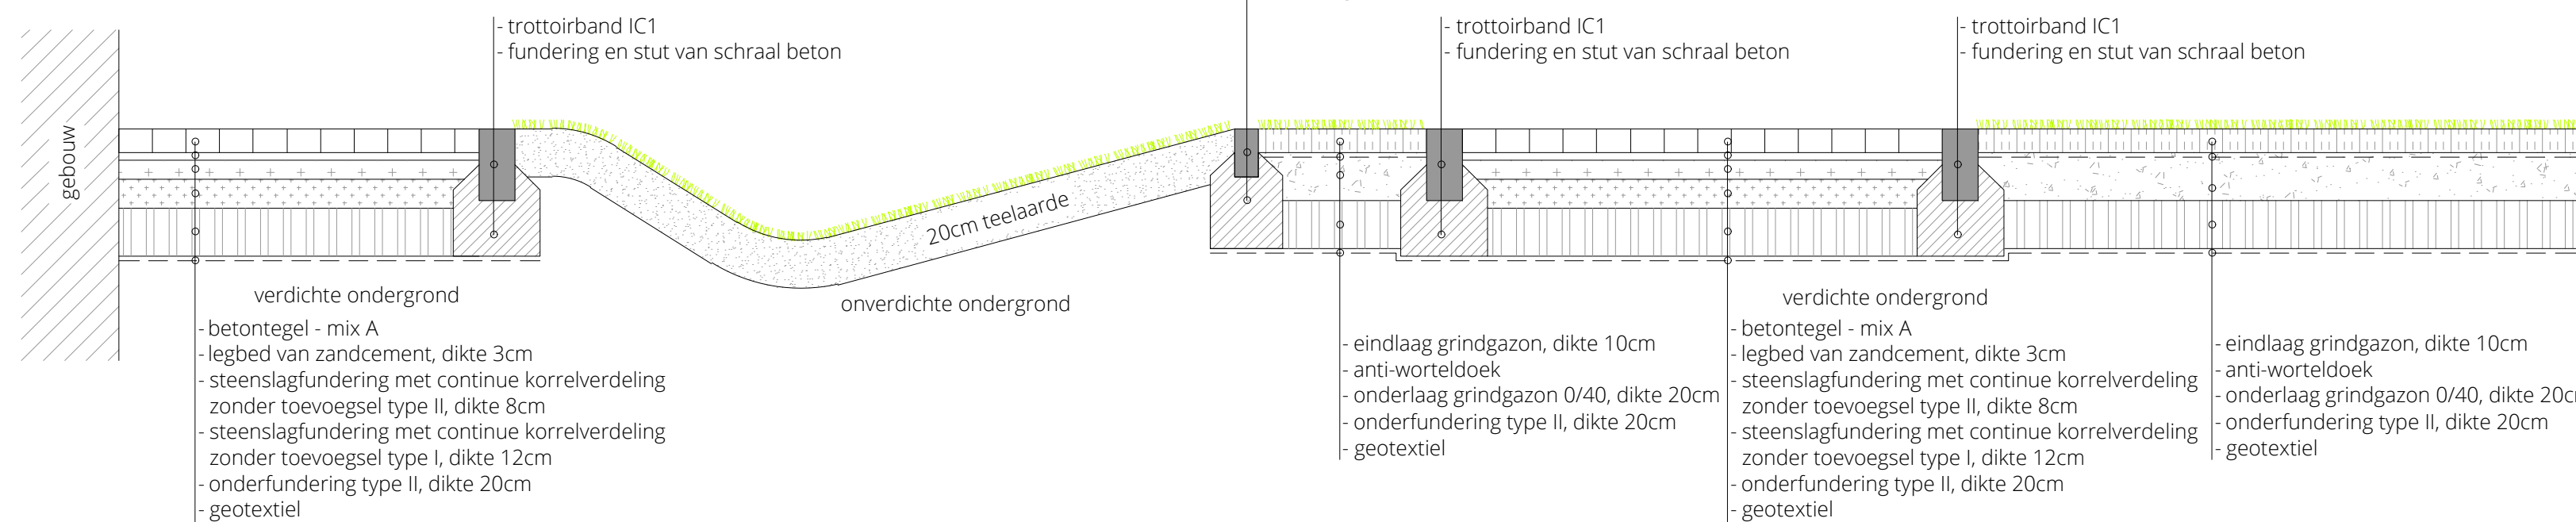


Profiel H-H'

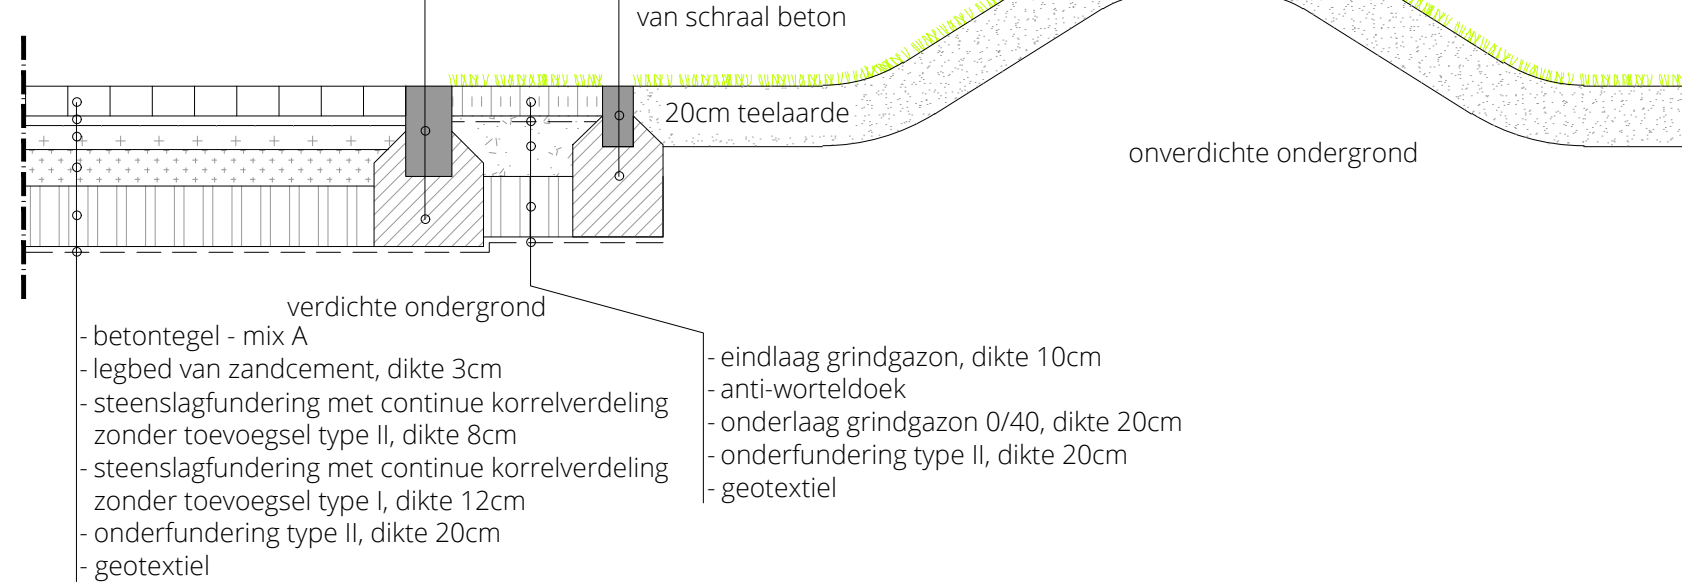


Profil I-I'

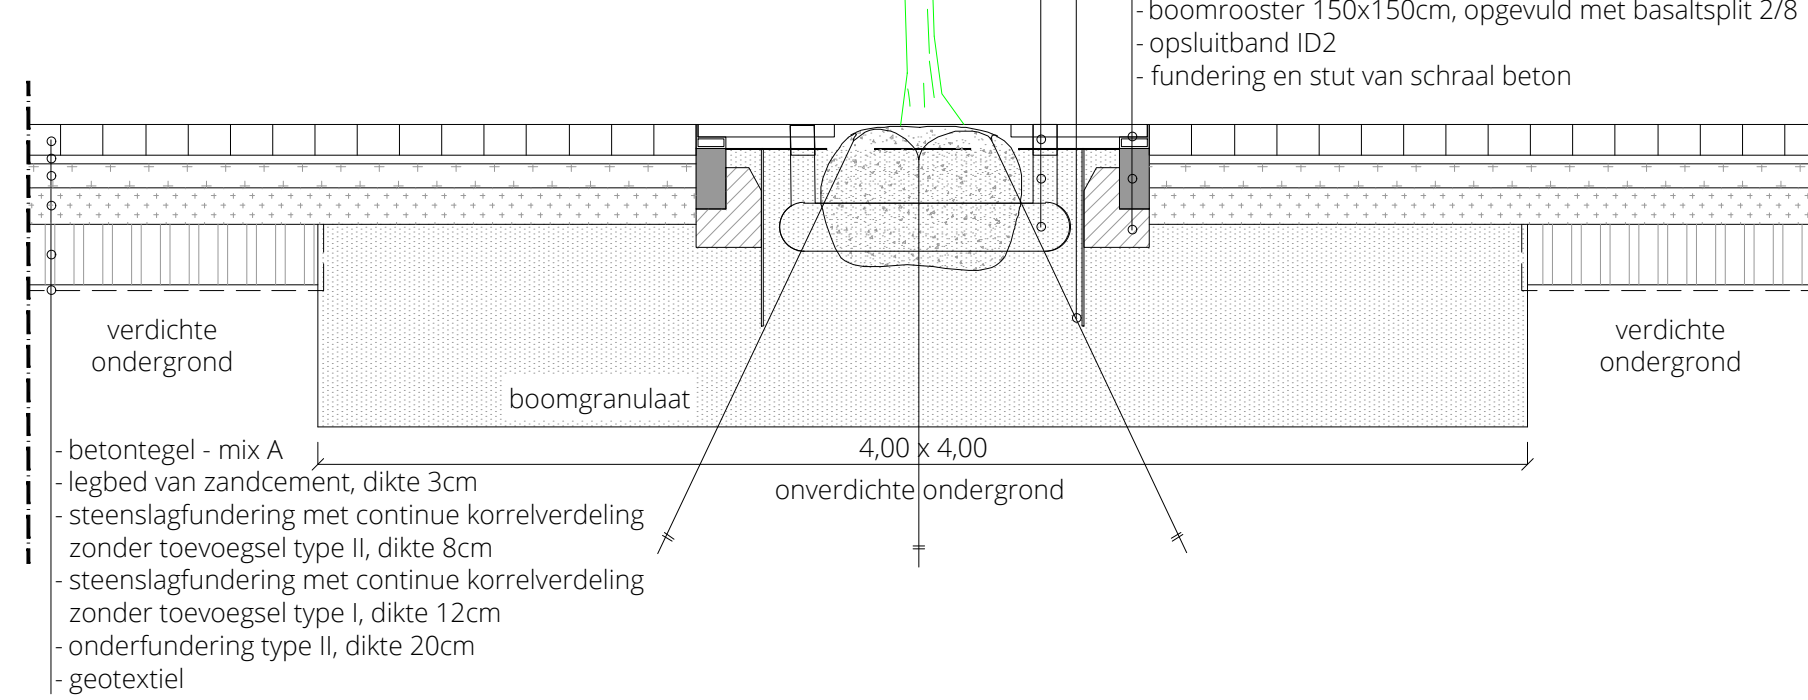


Profil J-J

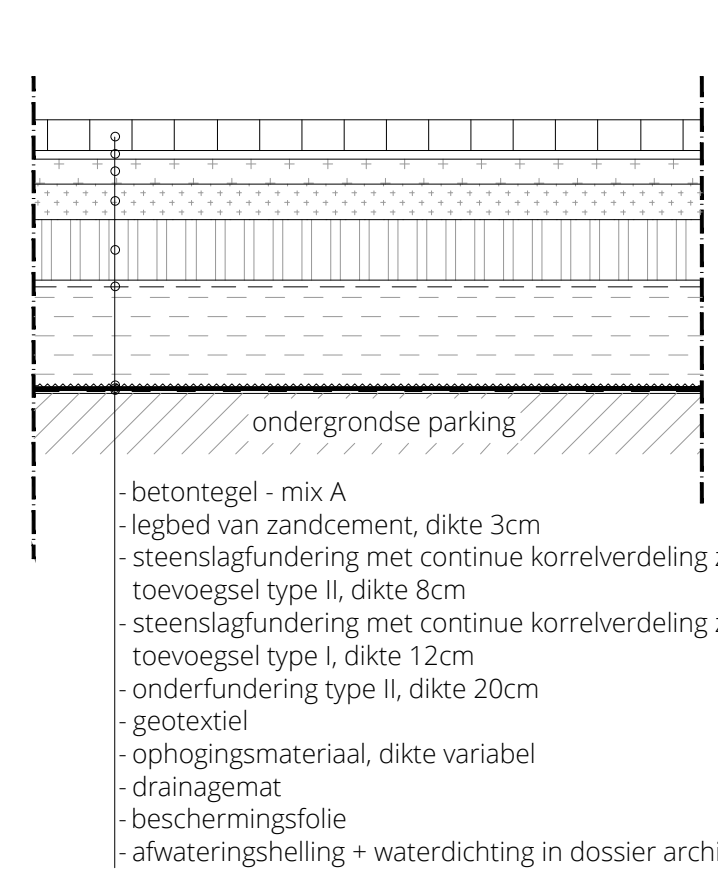


Profil K-K'

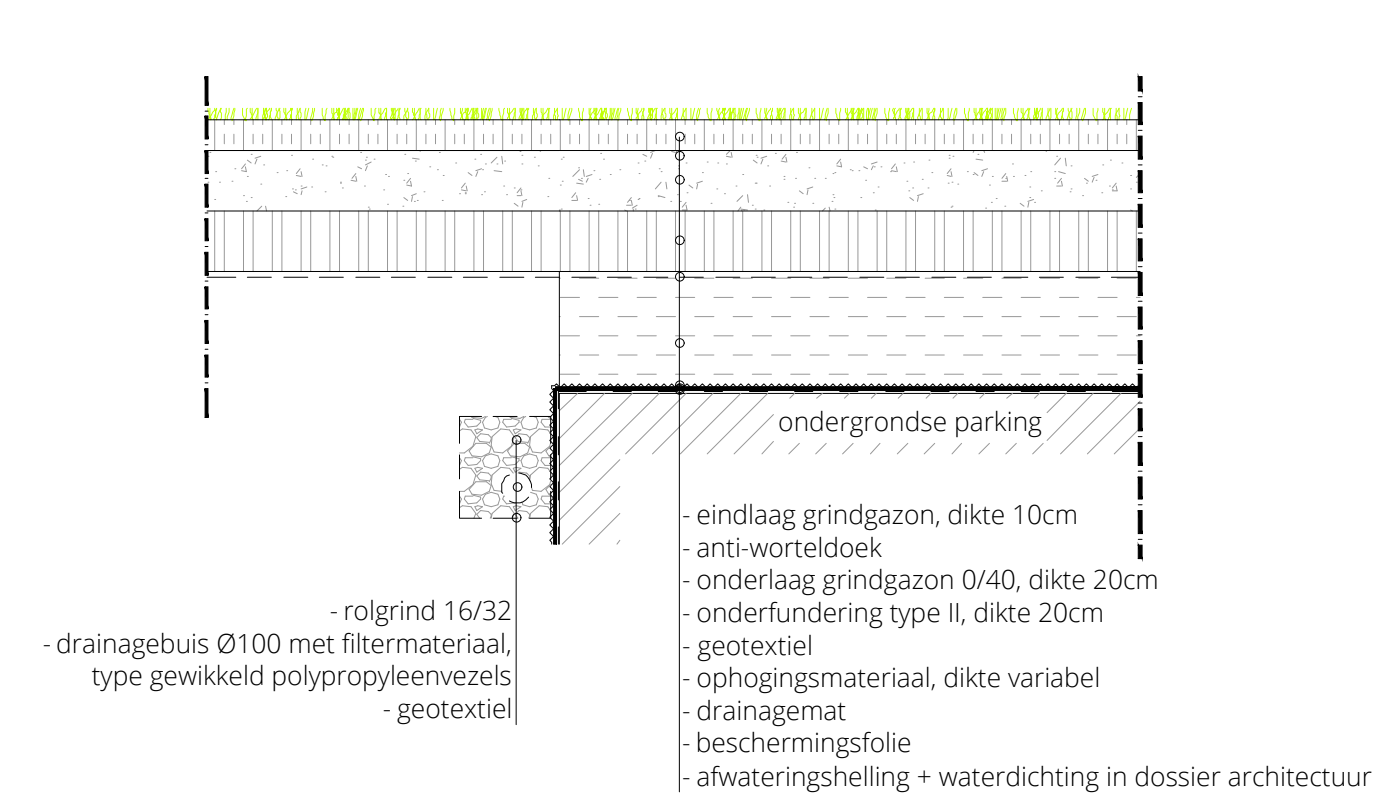

Profil L-L'

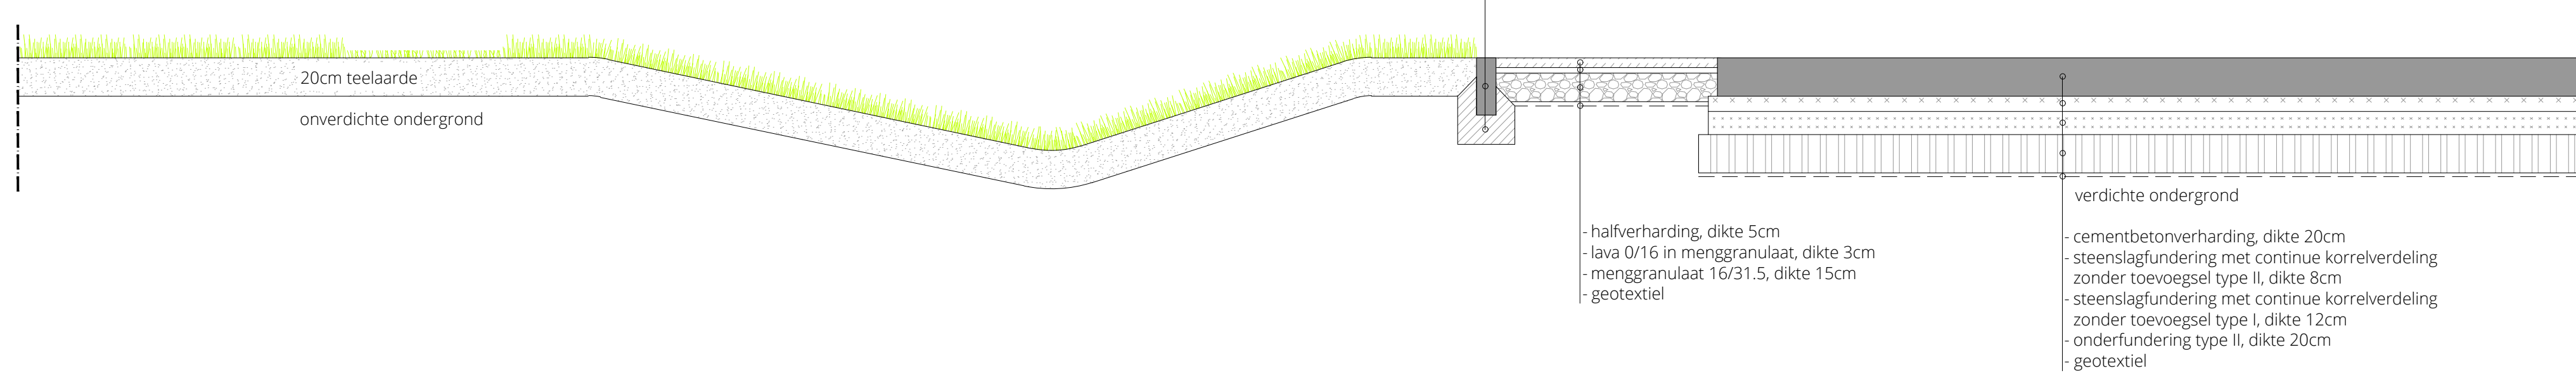


Profiel M-M'

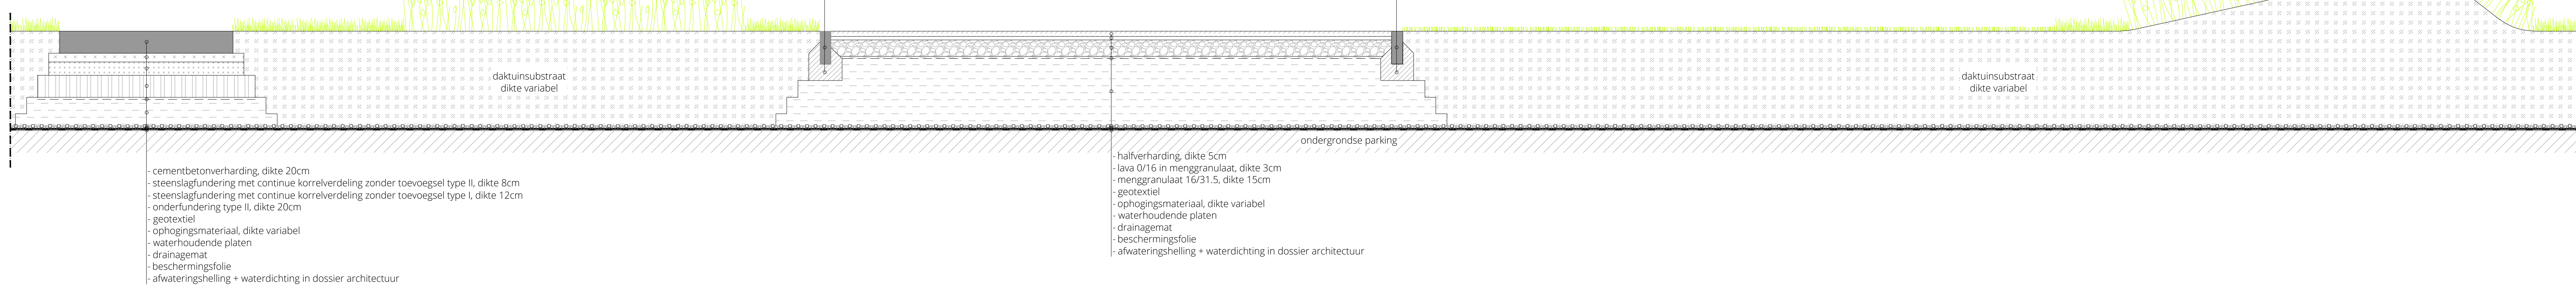


Principedetail opsluitband
in staal type 1

schaal 1/10

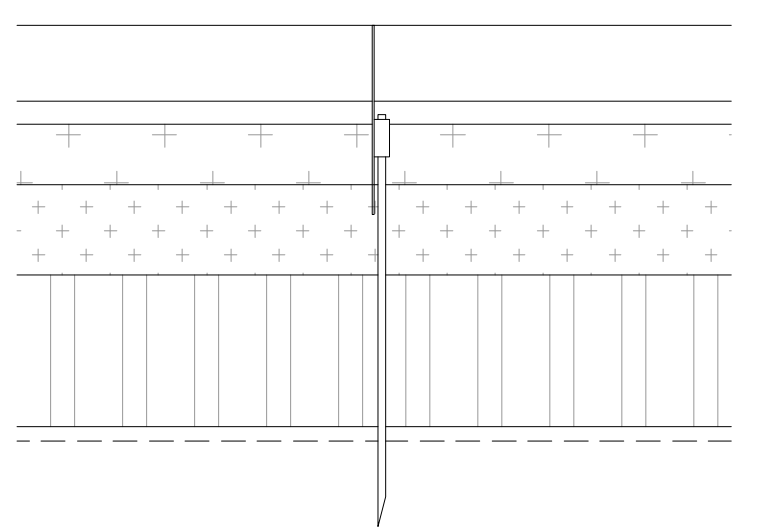

Principedetail opsluitband
in staal type 2

schaal 1/10

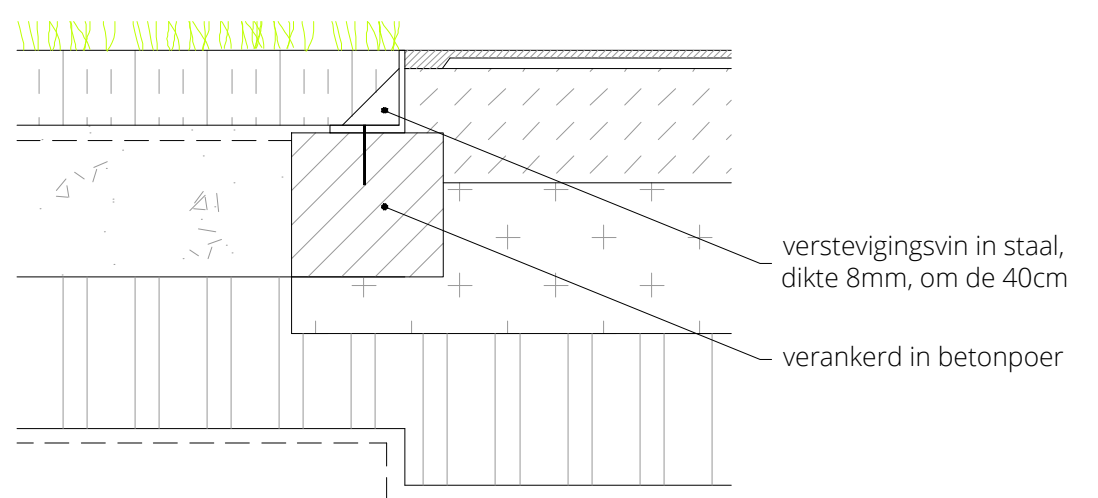

provincie	ANTWERPEN
gemeente / stad	MECHELEN

betreft	SINT MAARTEN
omschrijving	TYPEPROFIELEN


BOUWAANVRAAG

opdrachtgever DMI VASTGOED
JAN VAN GENTSTRAAT 1 B101
2000 ANTWERPEN

opgemaakt door



ATELIER RUIMTE^{TOLK}ADVIES
Gitschotellei 150
B - 2600 Berchem
TEL +32 (3) 458 57 37

 

Curdegracht 23
NL - 3511 AB Utrecht
TEL +31 (0)30 273 42 49

schaal	1/25		
dossiernummer	281		
filenummer	281_of1	plannummer	30
0	29/05/2019		
A			
B			
C			
D			
E			
F			
G			
H			